


אנליזה ויזואלית של תוכנית הקניון והסביבה
 אדריכל אריאל
 ע"ש אושרה לנעקף י"ד ועוד
 חתימה

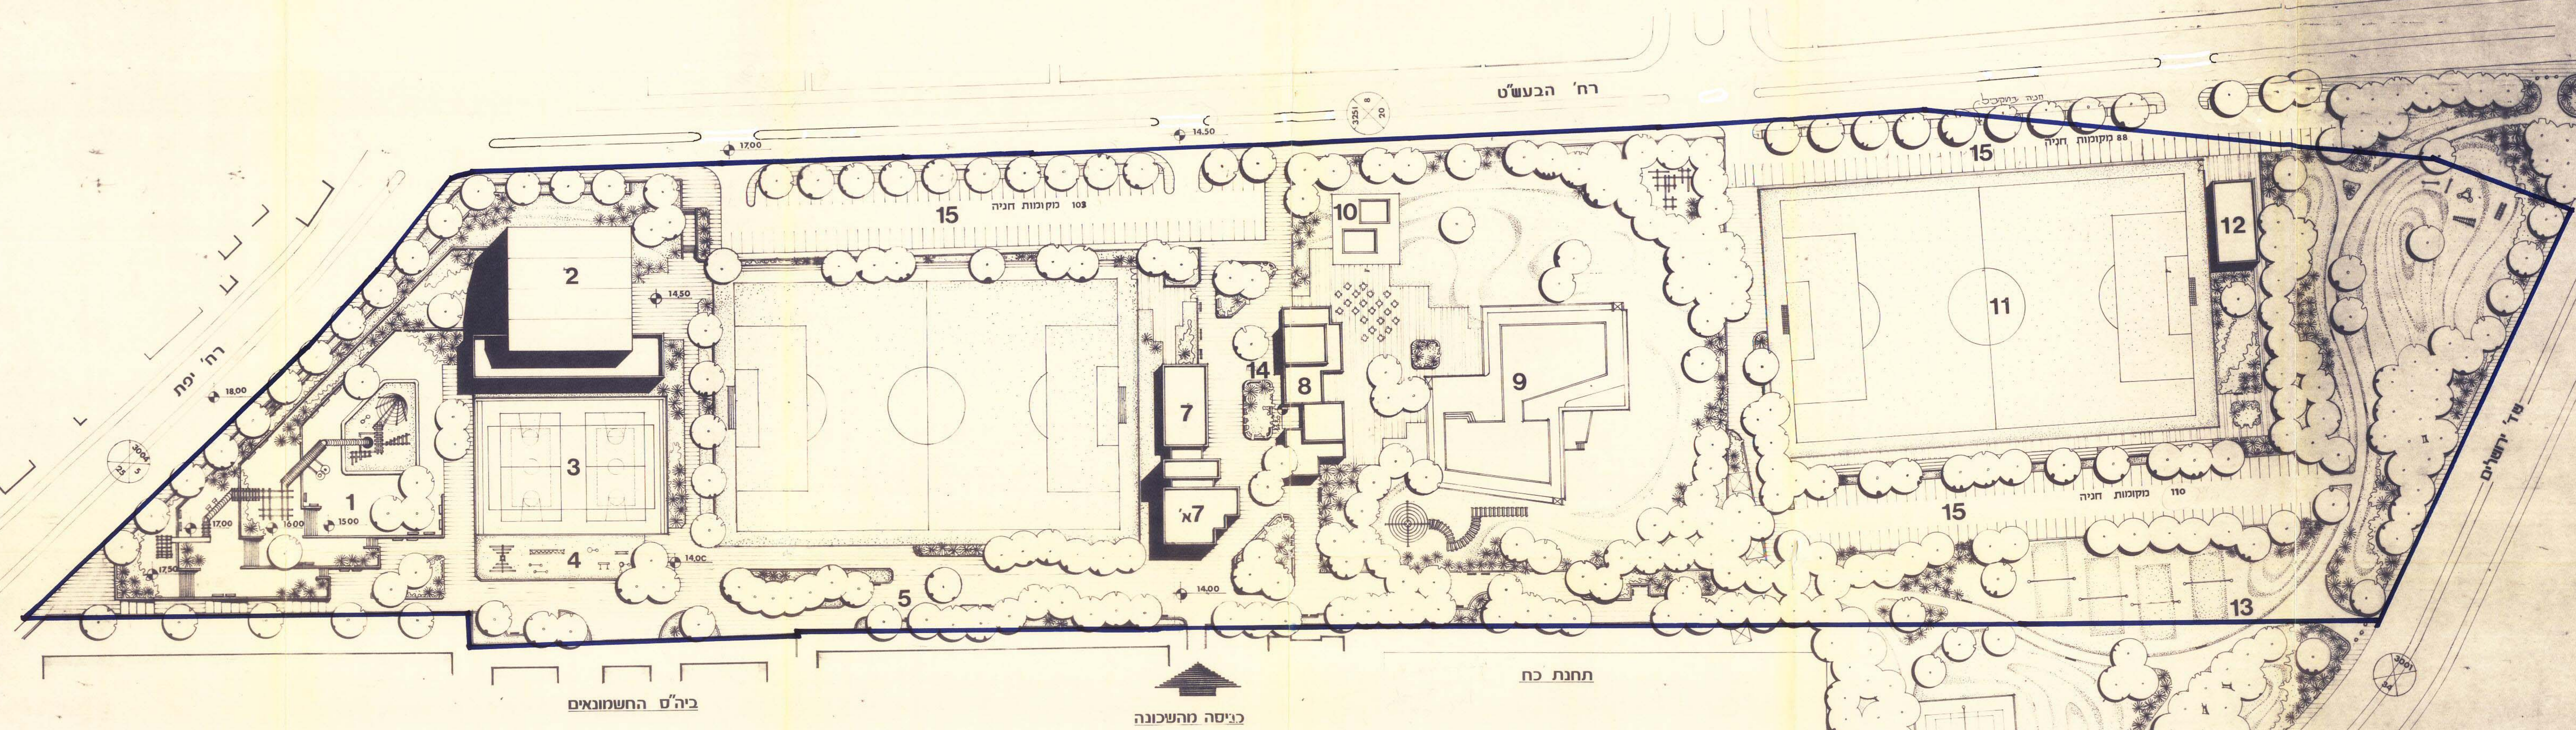

- מקרא:**
1. גן הרפתקאות
 2. אולם ספורט
 3. מגרש משולב
 4. אזור לפעילות כשר
 5. טיילת
 6. מגרש כדורגל הפועל נווה גולן
 7. מועדון ספורט נווה גולן שלב א'
 - 7א. מועדון ספורט נווה גולן שלב ב'

8. מבנה מלתחות בריכת שחיה
9. בריכת שחיה
10. בריכת פעוטות
11. מגרש כדורגל
12. מועדון ספורט
13. גינה ציבורית
14. רחבה מרכזית
15. חניה

301 מקומות חניה 7200 מ"ר

מספר הקומה	שטח	העברה	הקמת	צקווחה	מספר הקומה
2 קומות	600 מ"ר	מועדון ספורט	2000	2000	2 קומות
קומה אחת	400 מ"ר	הלתחות בריכת שחיה	2000	2000	קומה אחת
קומה אחת	200 מ"ר	מועדון ספורט	2000	2000	קומה אחת
14 גובה	4500 מ"ר	אולם ספורט	2000	2000	14 גובה

שטח המכנית	שטח קרקע פתוח	שטח קרקע בנוי	שטח כולל
64.2 דונם	שטח מיועד לפעילות ספורט	שטח מיועד לפעילות ספורט	שטח מיועד לפעילות ספורט

מרכז הספורט - נווה גולן

ש.גילר י.לדרמן אדריכלים

נספח - בינוי