



דירה טיפוס א

דירה	1א	2א
שטח דירה קיימת	77.00 מ"ר	68.00 מ"ר
תוספת	31.00 מ"ר	23.00 מ"ר
שטח דירה מורחבת	108.00 מ"ר	91.00 מ"ר

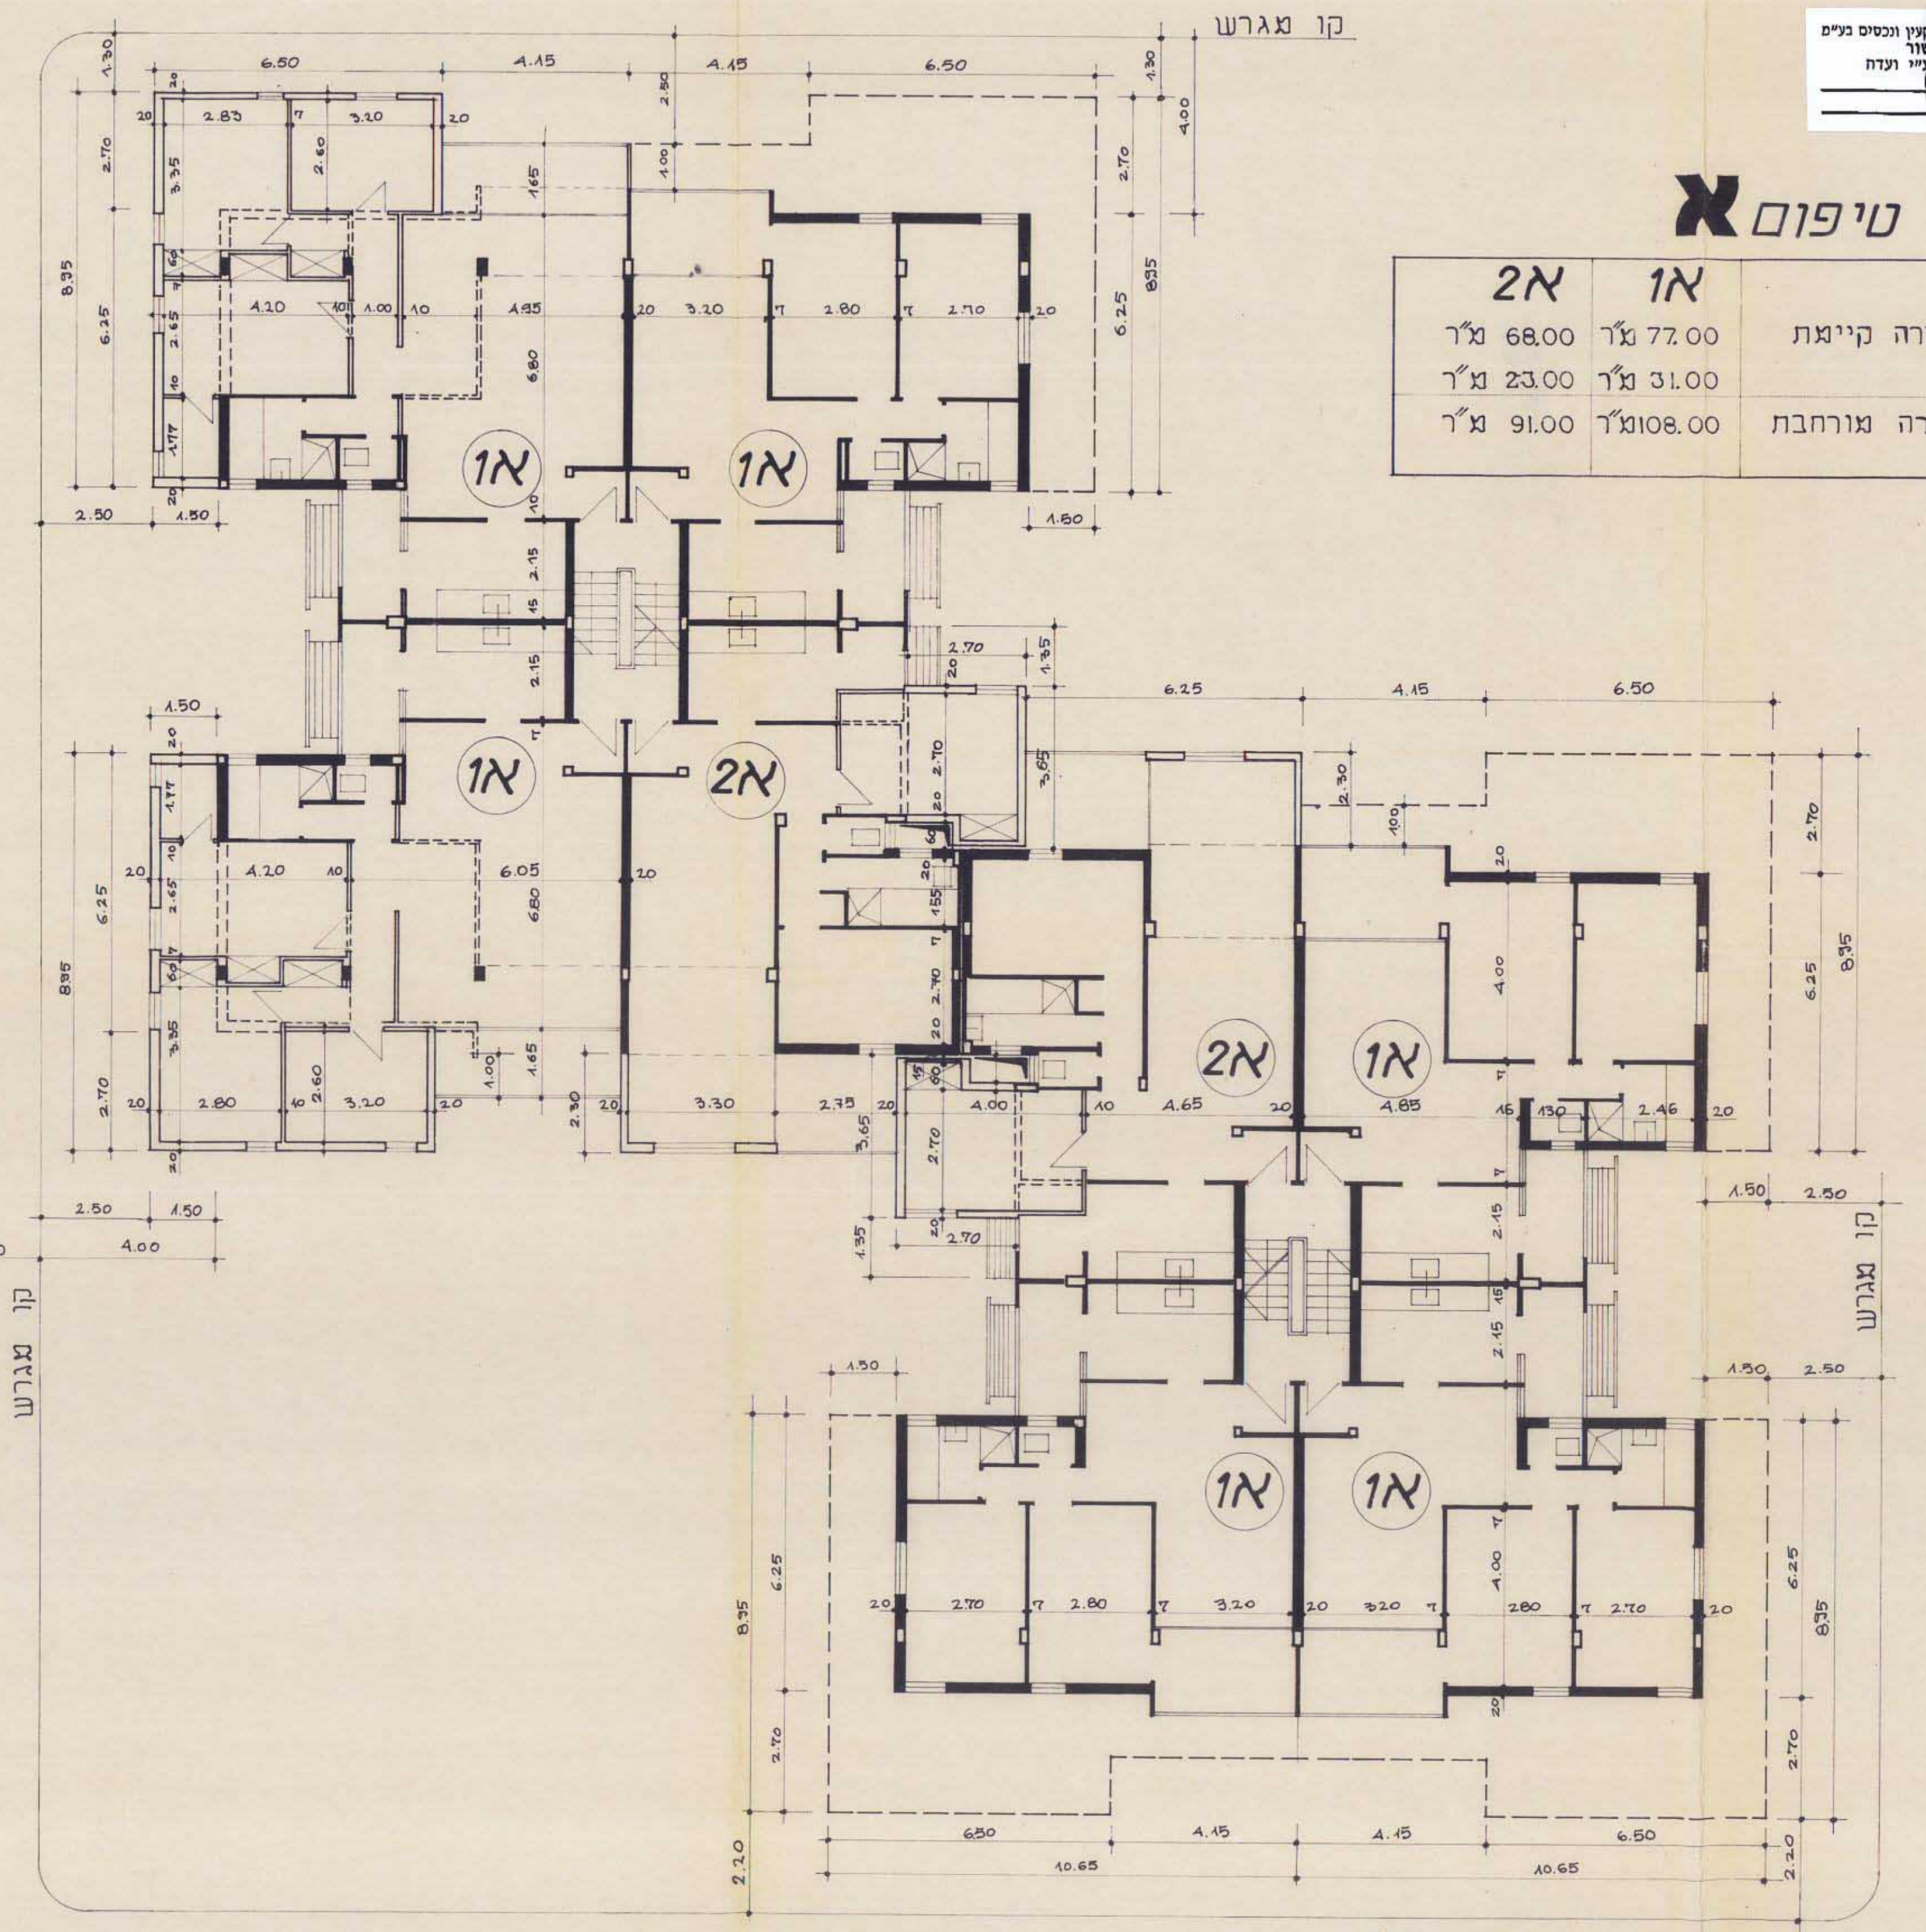


דירה טיפוס ב

דירה	1ב	2ב	3ב
שטח דירה קיימת	64.00 מ"ר	64.00 מ"ר	64.00 מ"ר
תוספת	35.00 מ"ר	33.00 מ"ר	17.00 מ"ר
שטח דירה מורחבת	99.00 מ"ר	97.00 מ"ר	81.00 מ"ר

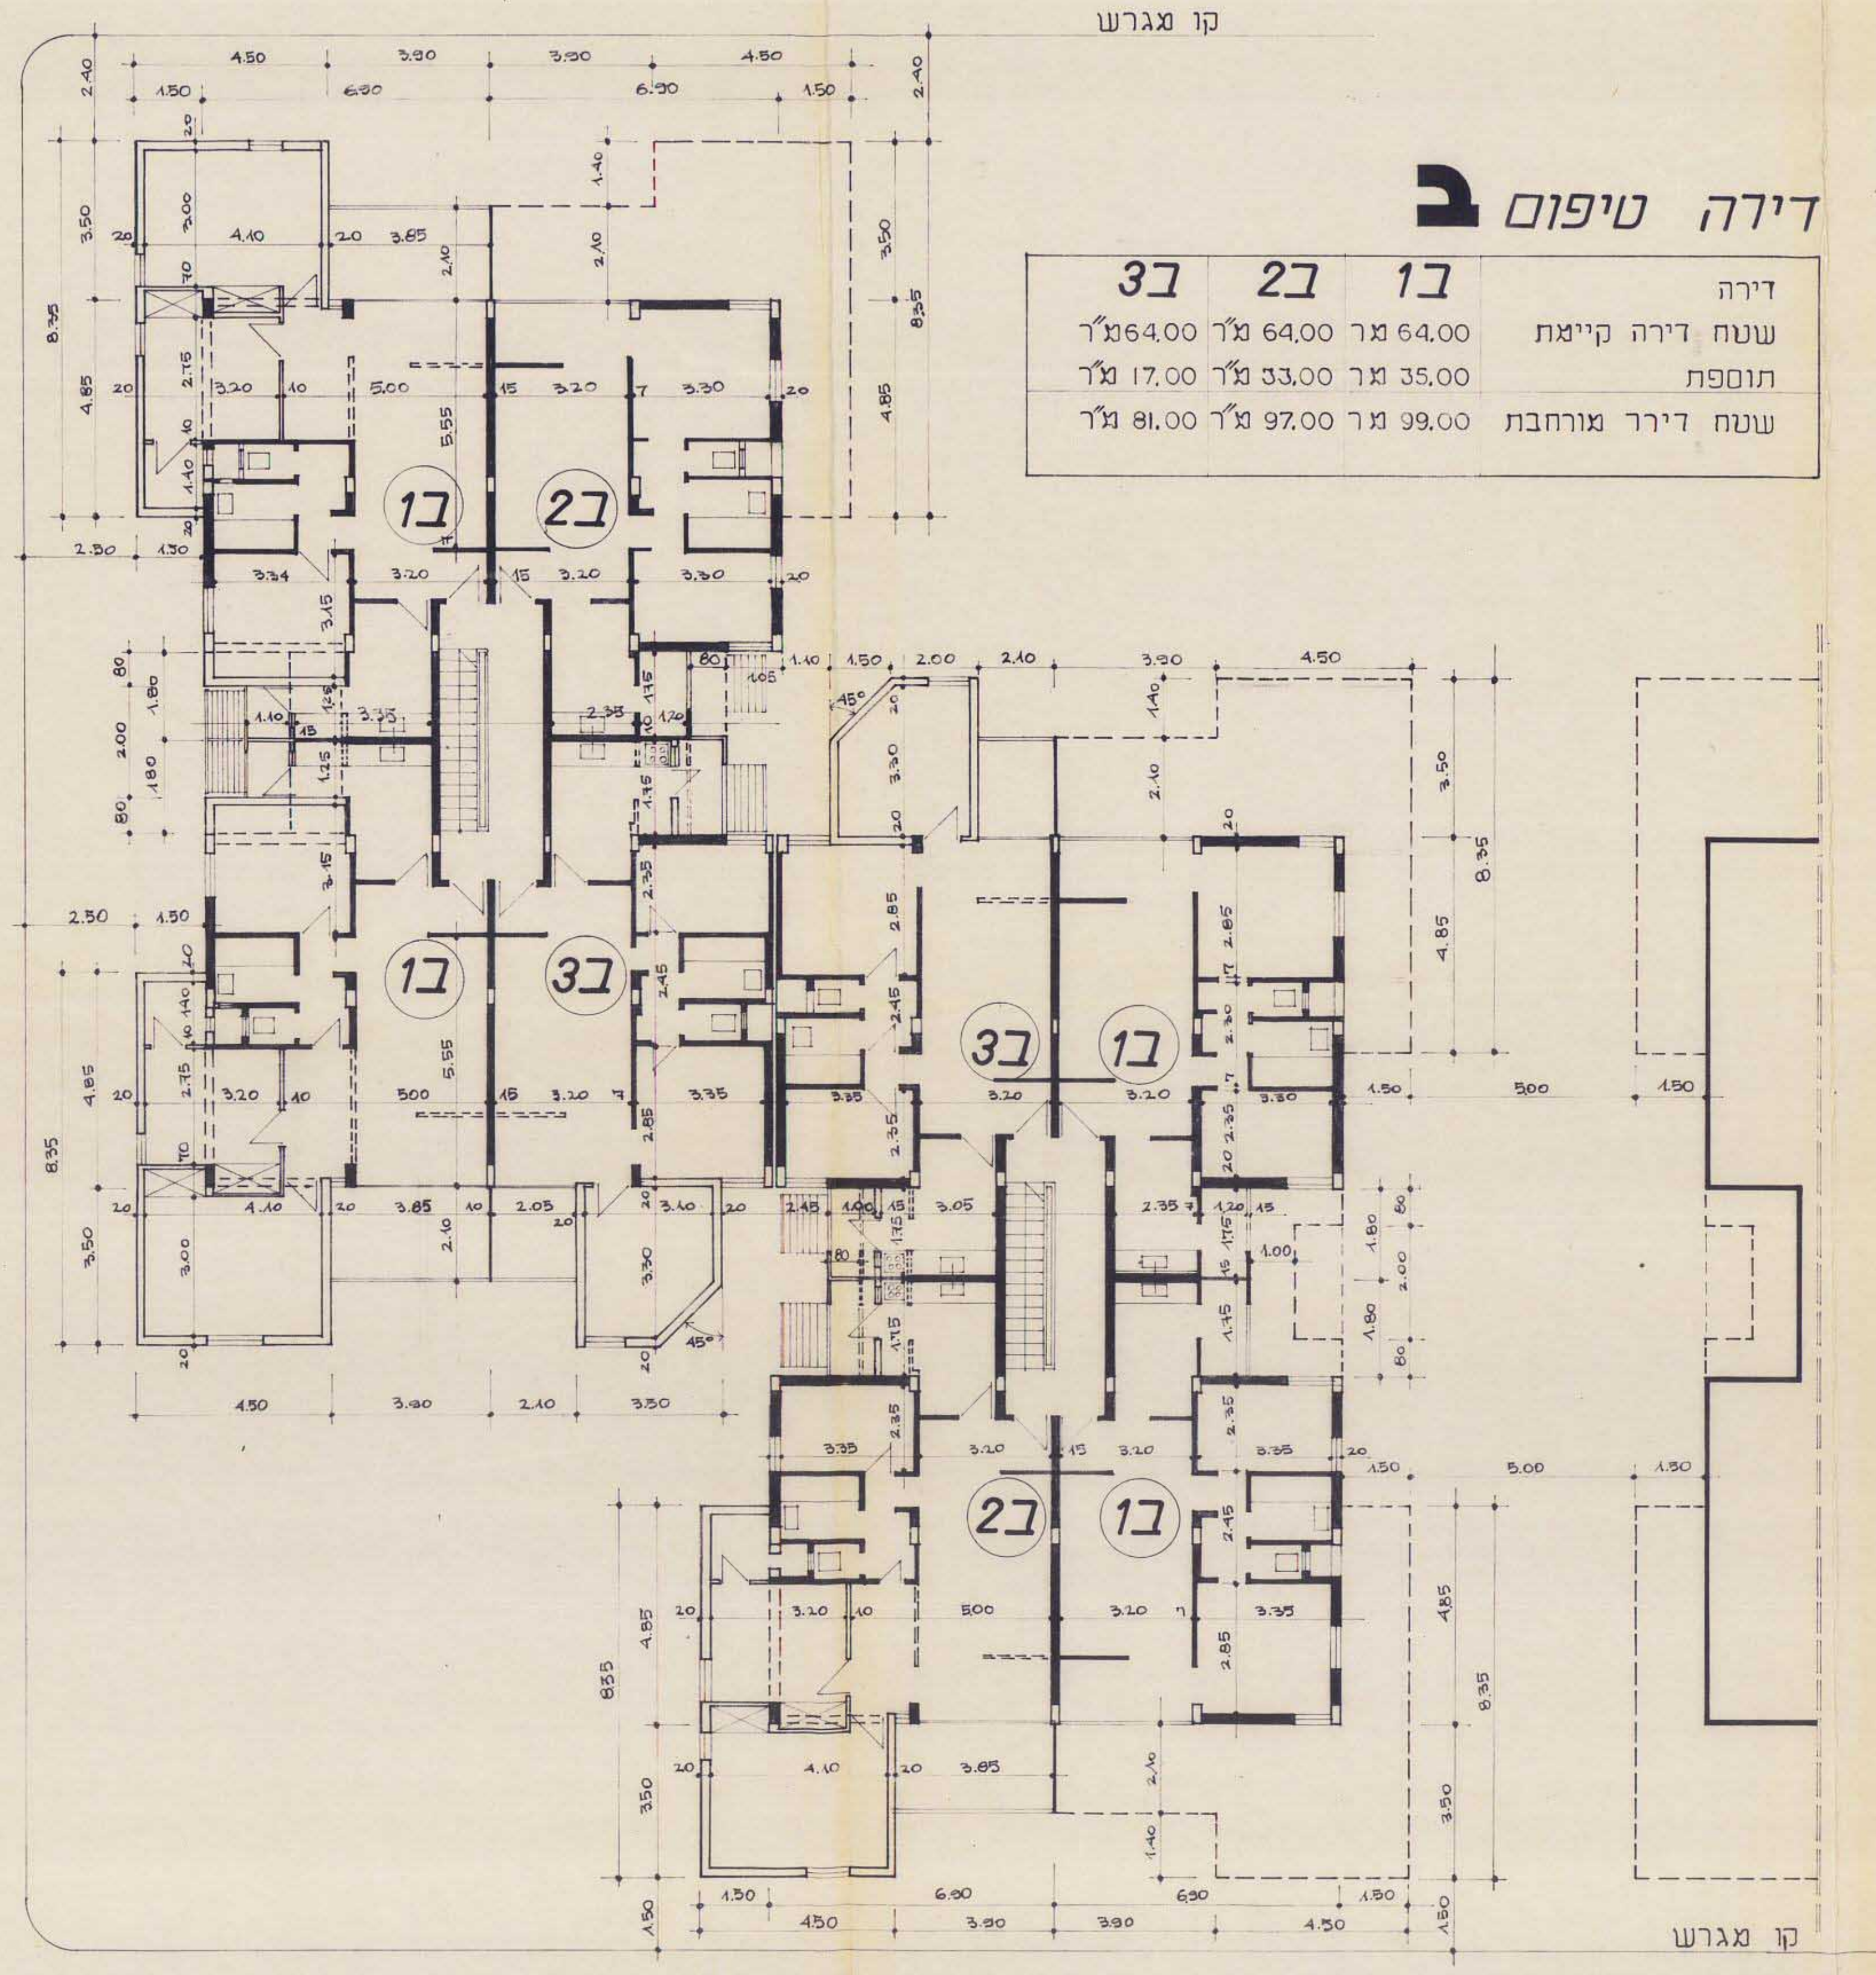

דירה טיפוס ד

שטח דירה קיימת	65.00 מ"ר
תוספת קדמית	17.00 מ"ר
תוספת אחורית	16.00 מ"ר
סה"ת תוספת	33.00 מ"ר
שטח דירה מורחבת	98.00 מ"ר

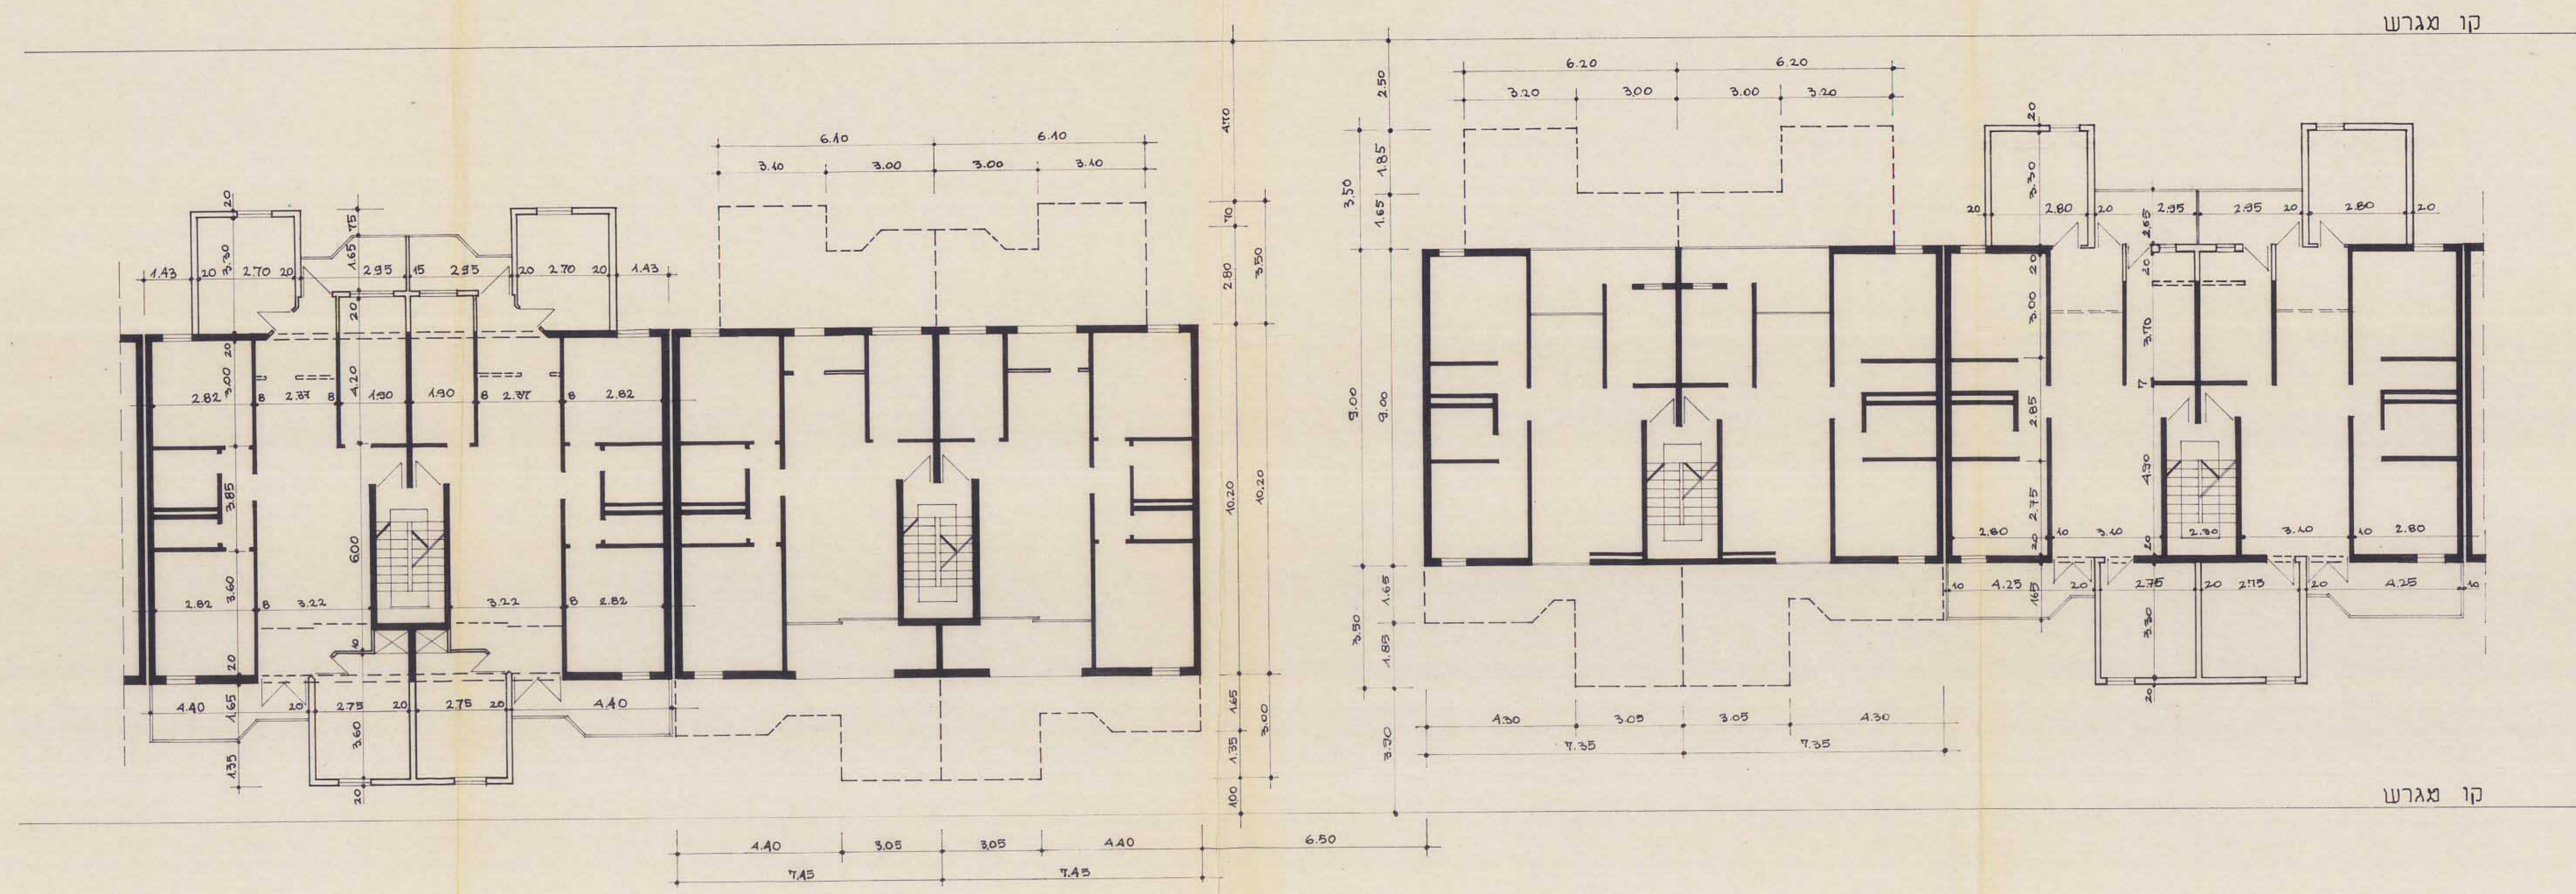

דירה טיפוס ג

שטח דירה קיימת	75.00 מ"ר
תוספת קדמית	15.00 מ"ר
תוספת אחורית	19.00 מ"ר
סה"ת תוספת	34.00 מ"ר
שטח דירה מורחבת	109.00 מ"ר

