

מרחב תכנון מקומי ת"א-יפו
 נמסר ביני לביניהם משרות מס' 2340 - "מחוז שוטף"

חתימת המתכנן: מינוליק אהרןכיליס
 25.5.98


חתימת בעל הקרקע: טובול ישראל בע"מ

חתימת הדין: טובול ישראל בע"מ


חתימת ועדה מחוזית: חתימת ועדה מקומית:

הועדה המקומית לתכנון ולבניה	
מרחב תכנון מקומי תל-אביב - יפו	
חוק התכנון והבניה תשכ"ה - 1965	
אישור הכנית מס' 2142 - מתחם שוטף	
התל מיום 9.4.98	
מנהל האגף:	מר. חובב הפקמנית
מנהל היחידה:	מר. אהרןכיליס
תאריך:	27.7.98

משרד הפנים מחוז תל-אביב
 יום התכנון והבניה תשכ"ה-1965
 אישור הכנית מס. אא/2142
 התכנית מאשרת מבח
 סעיף 1106 לחוק
 שנת 1998
 שנת 1998
 שנת 1998

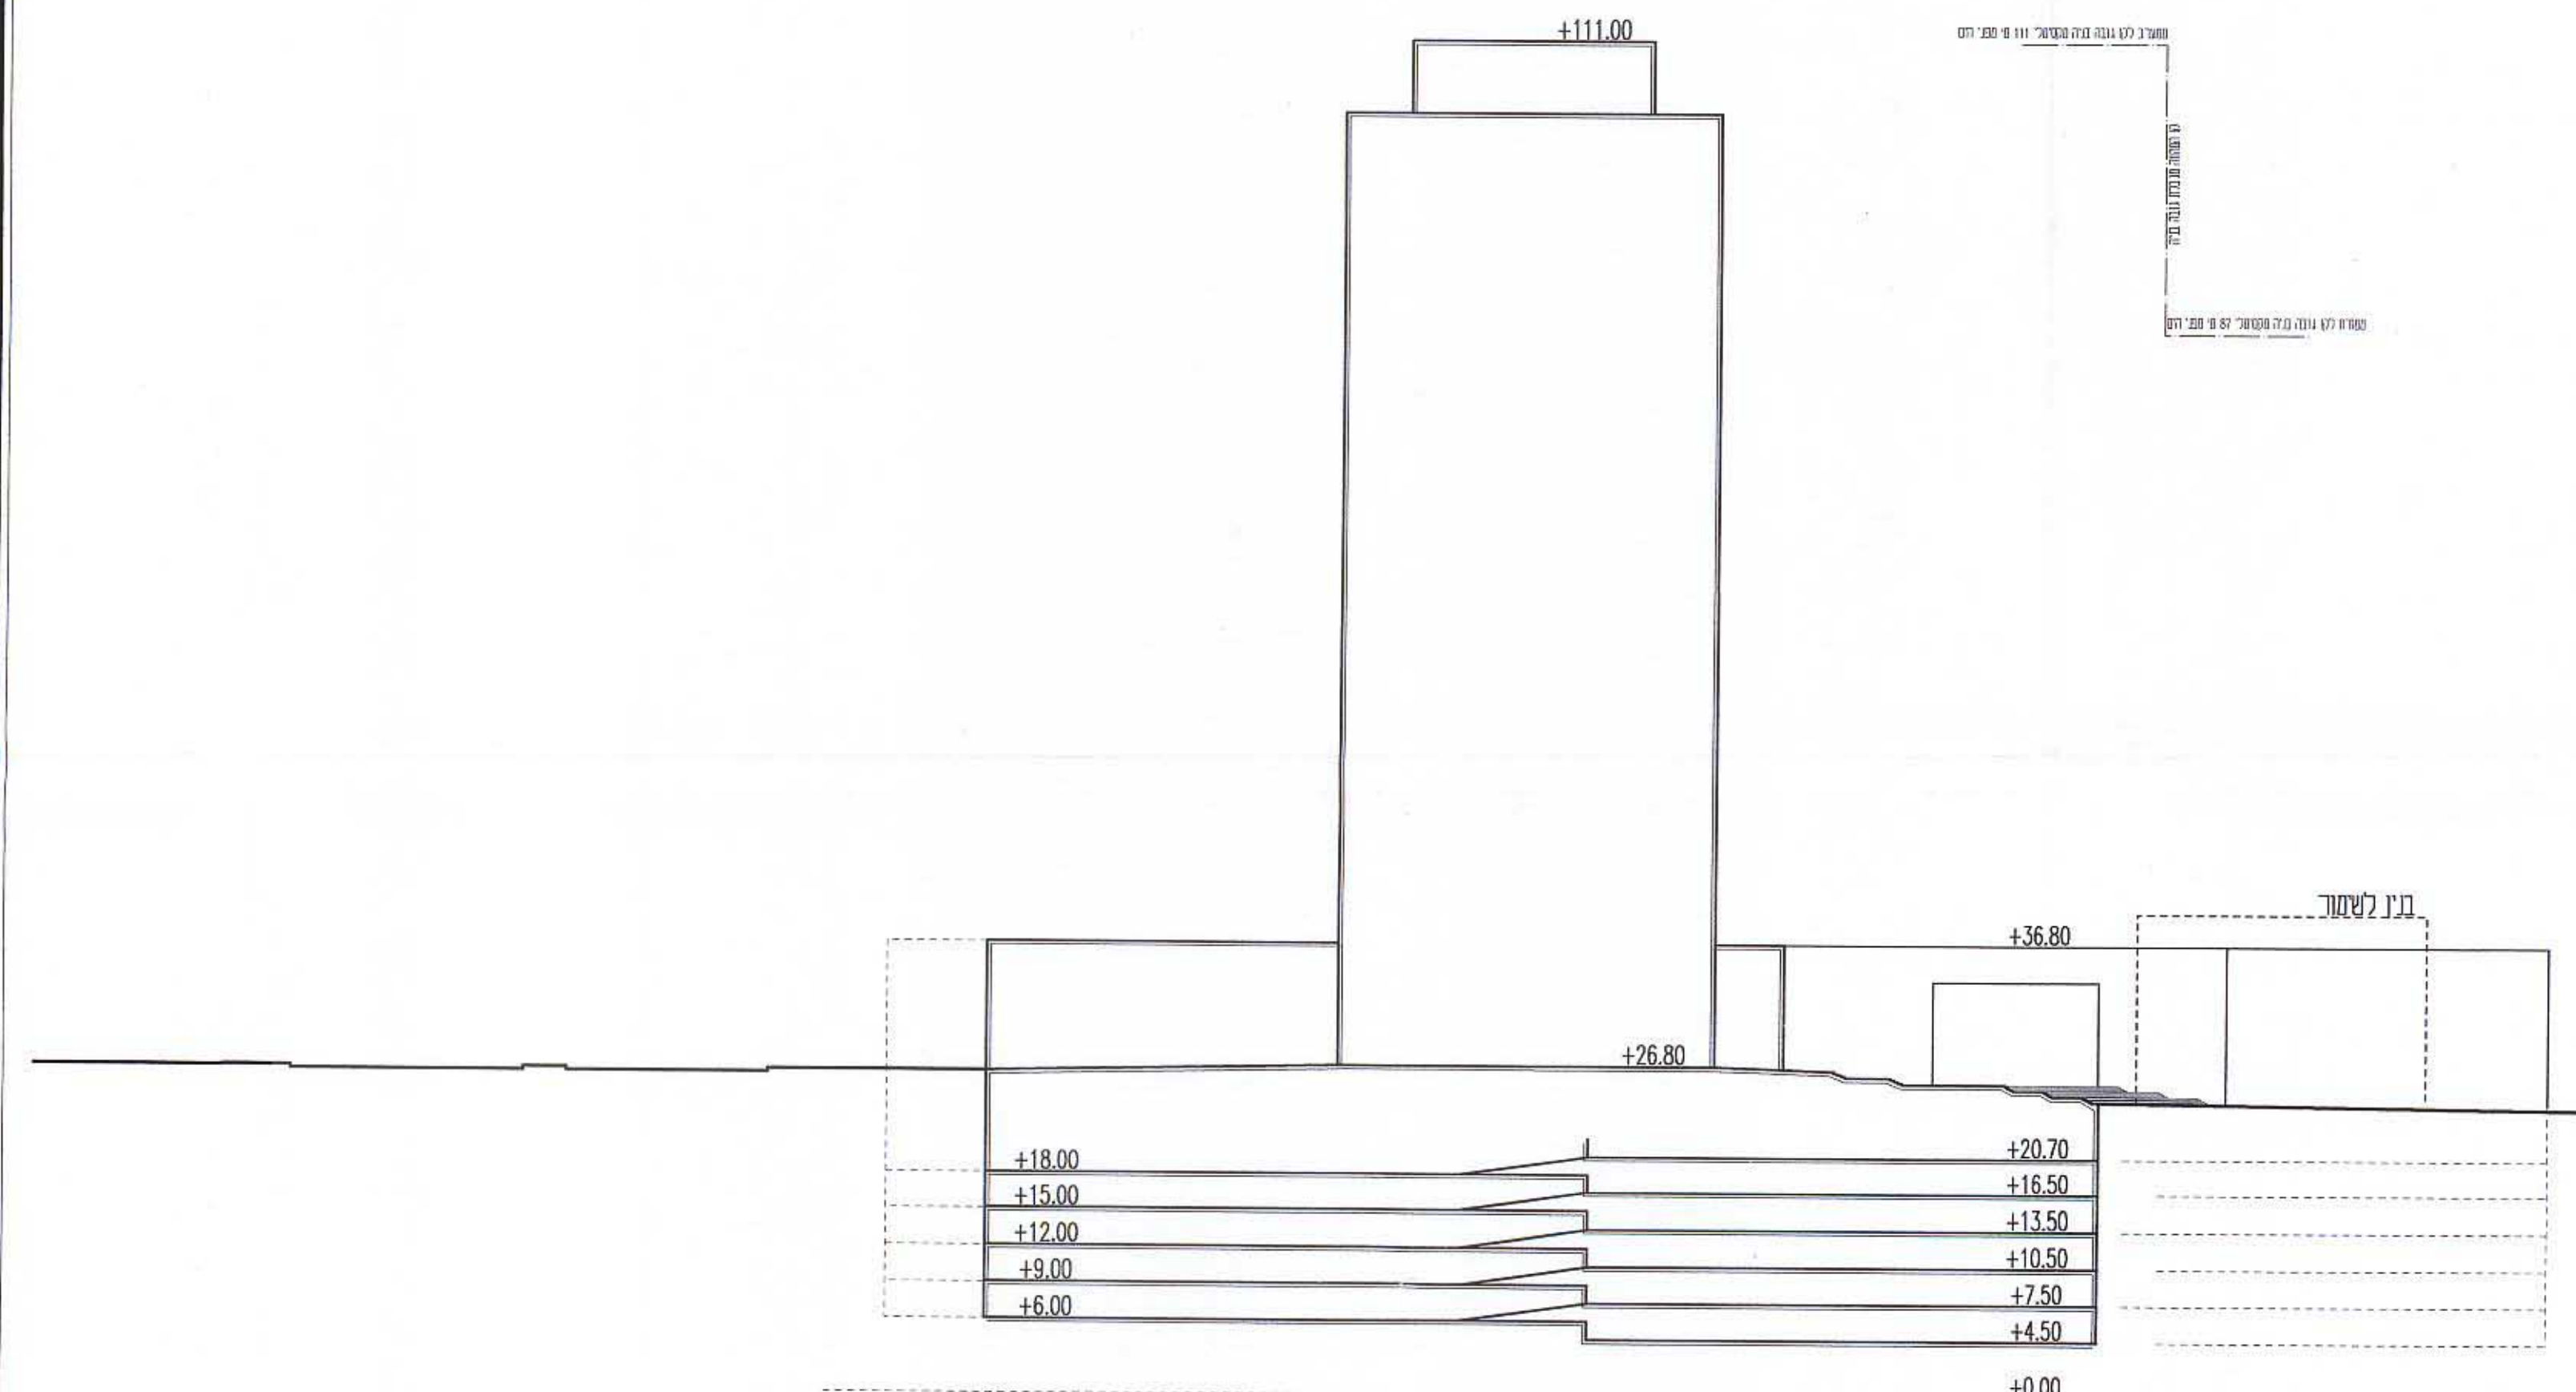

חוק א-א 1:500

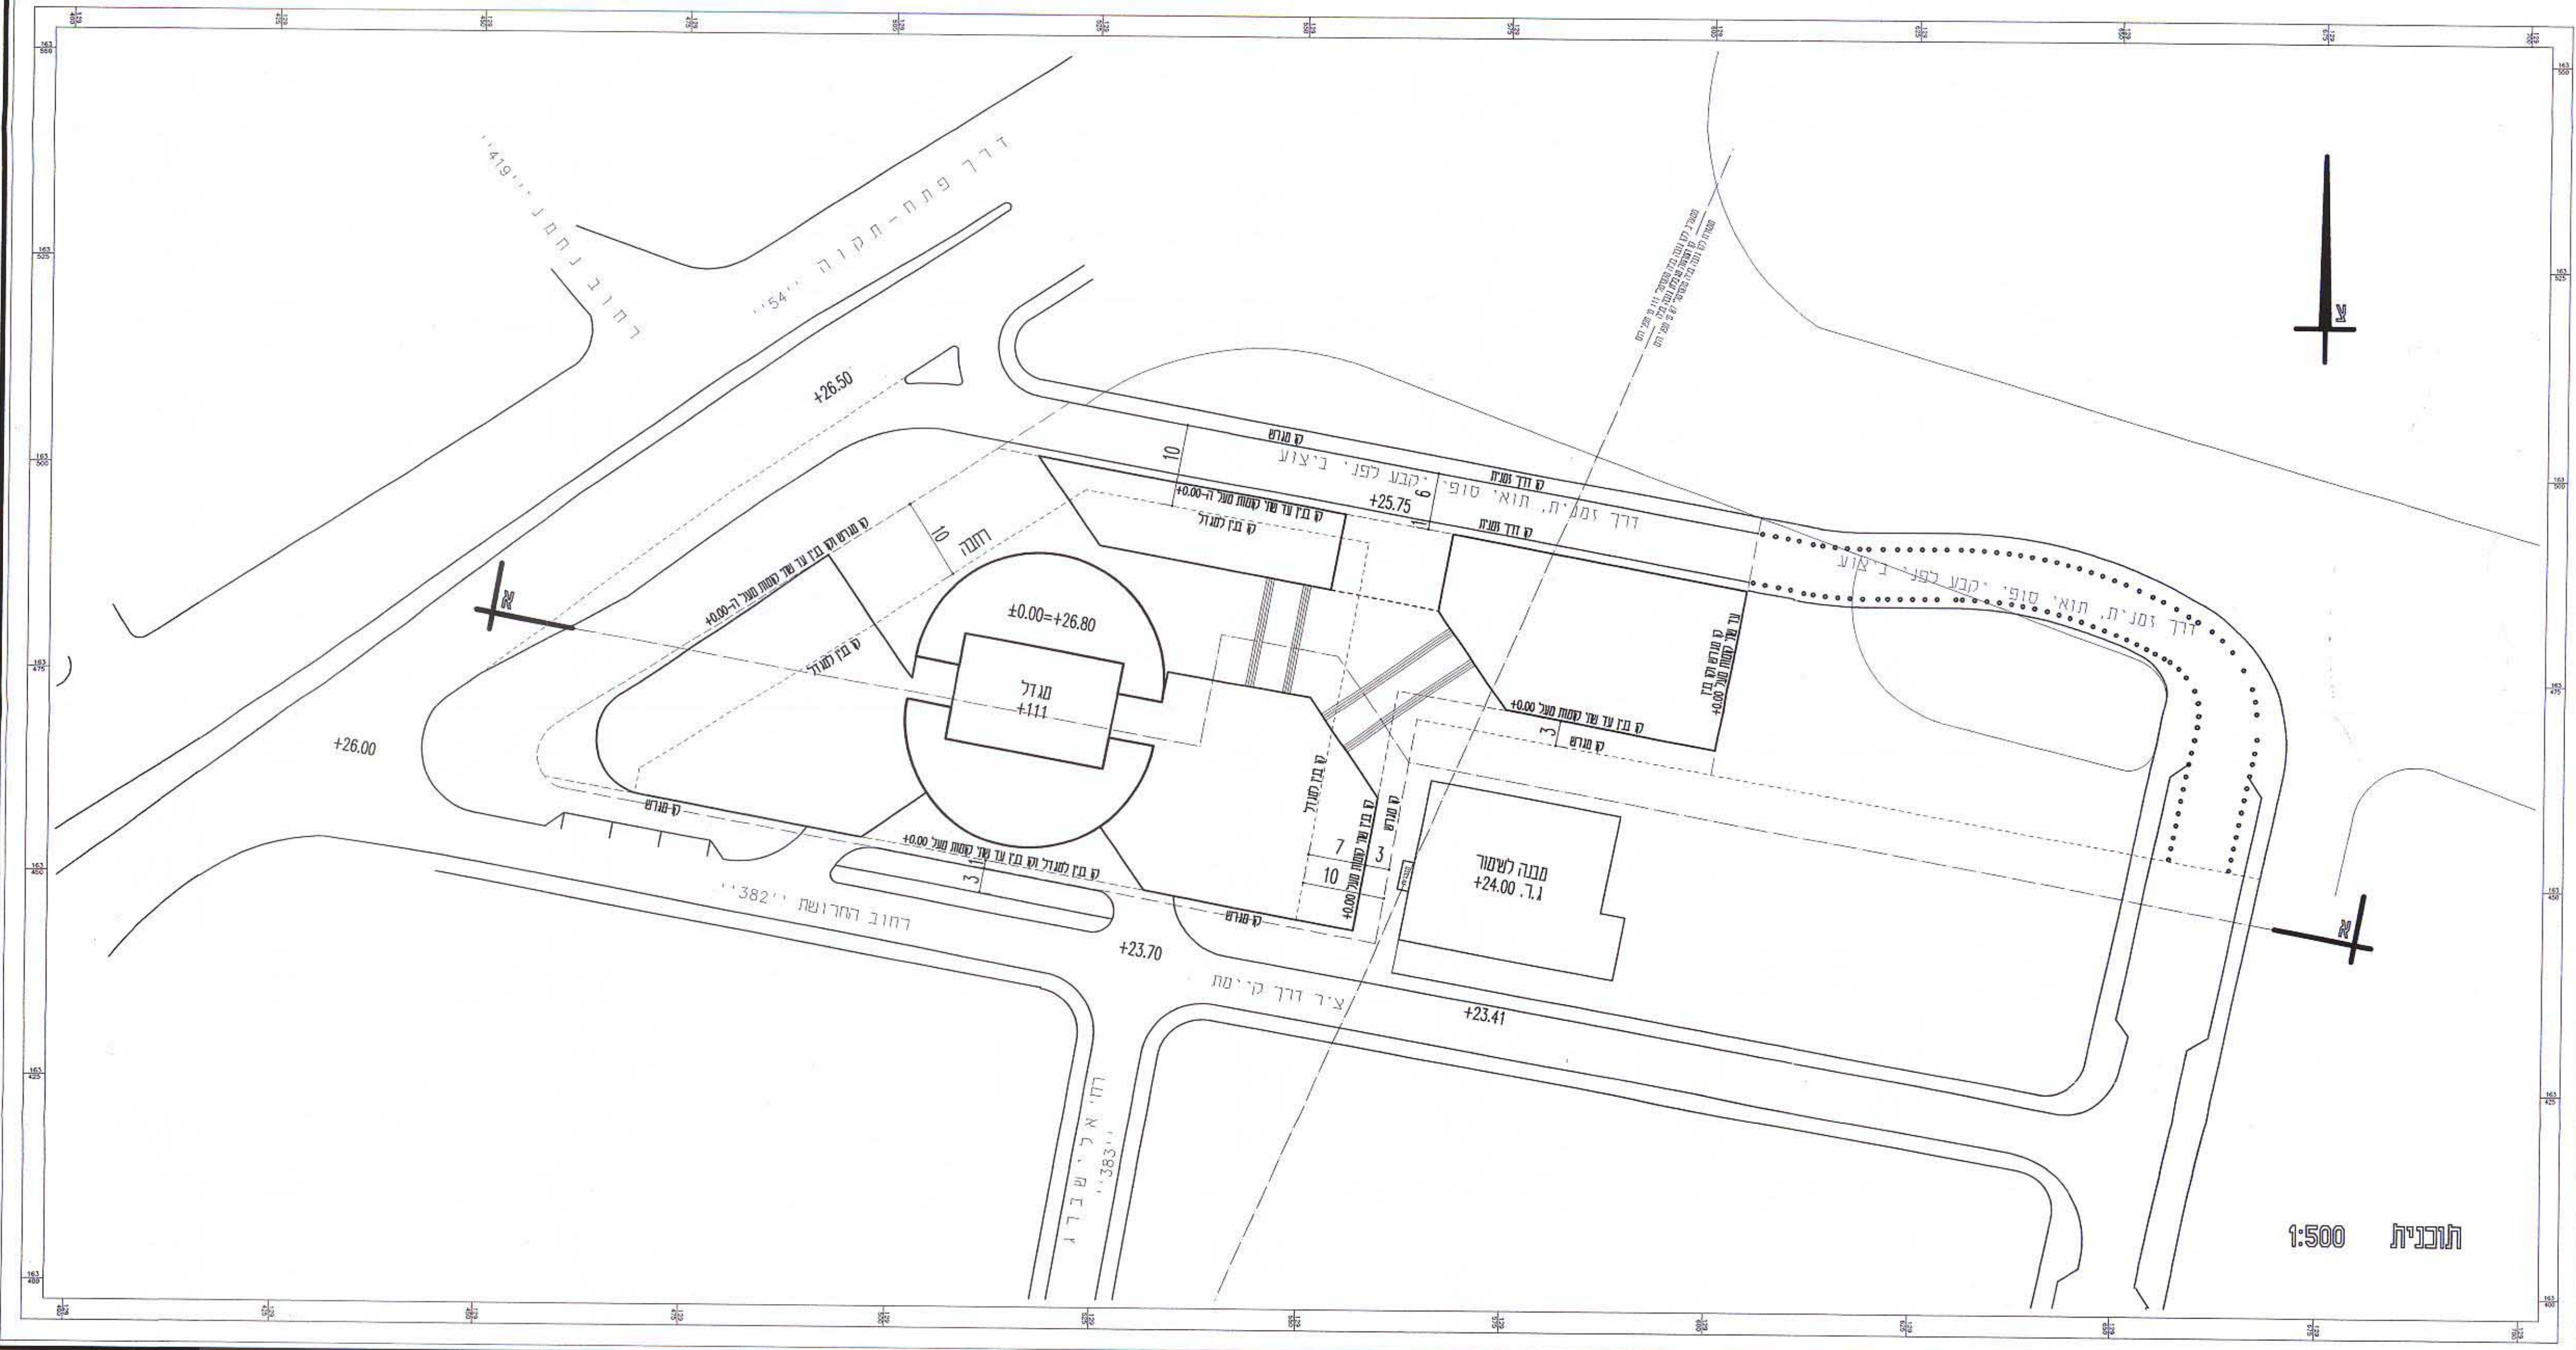

תוכנית 1:500