
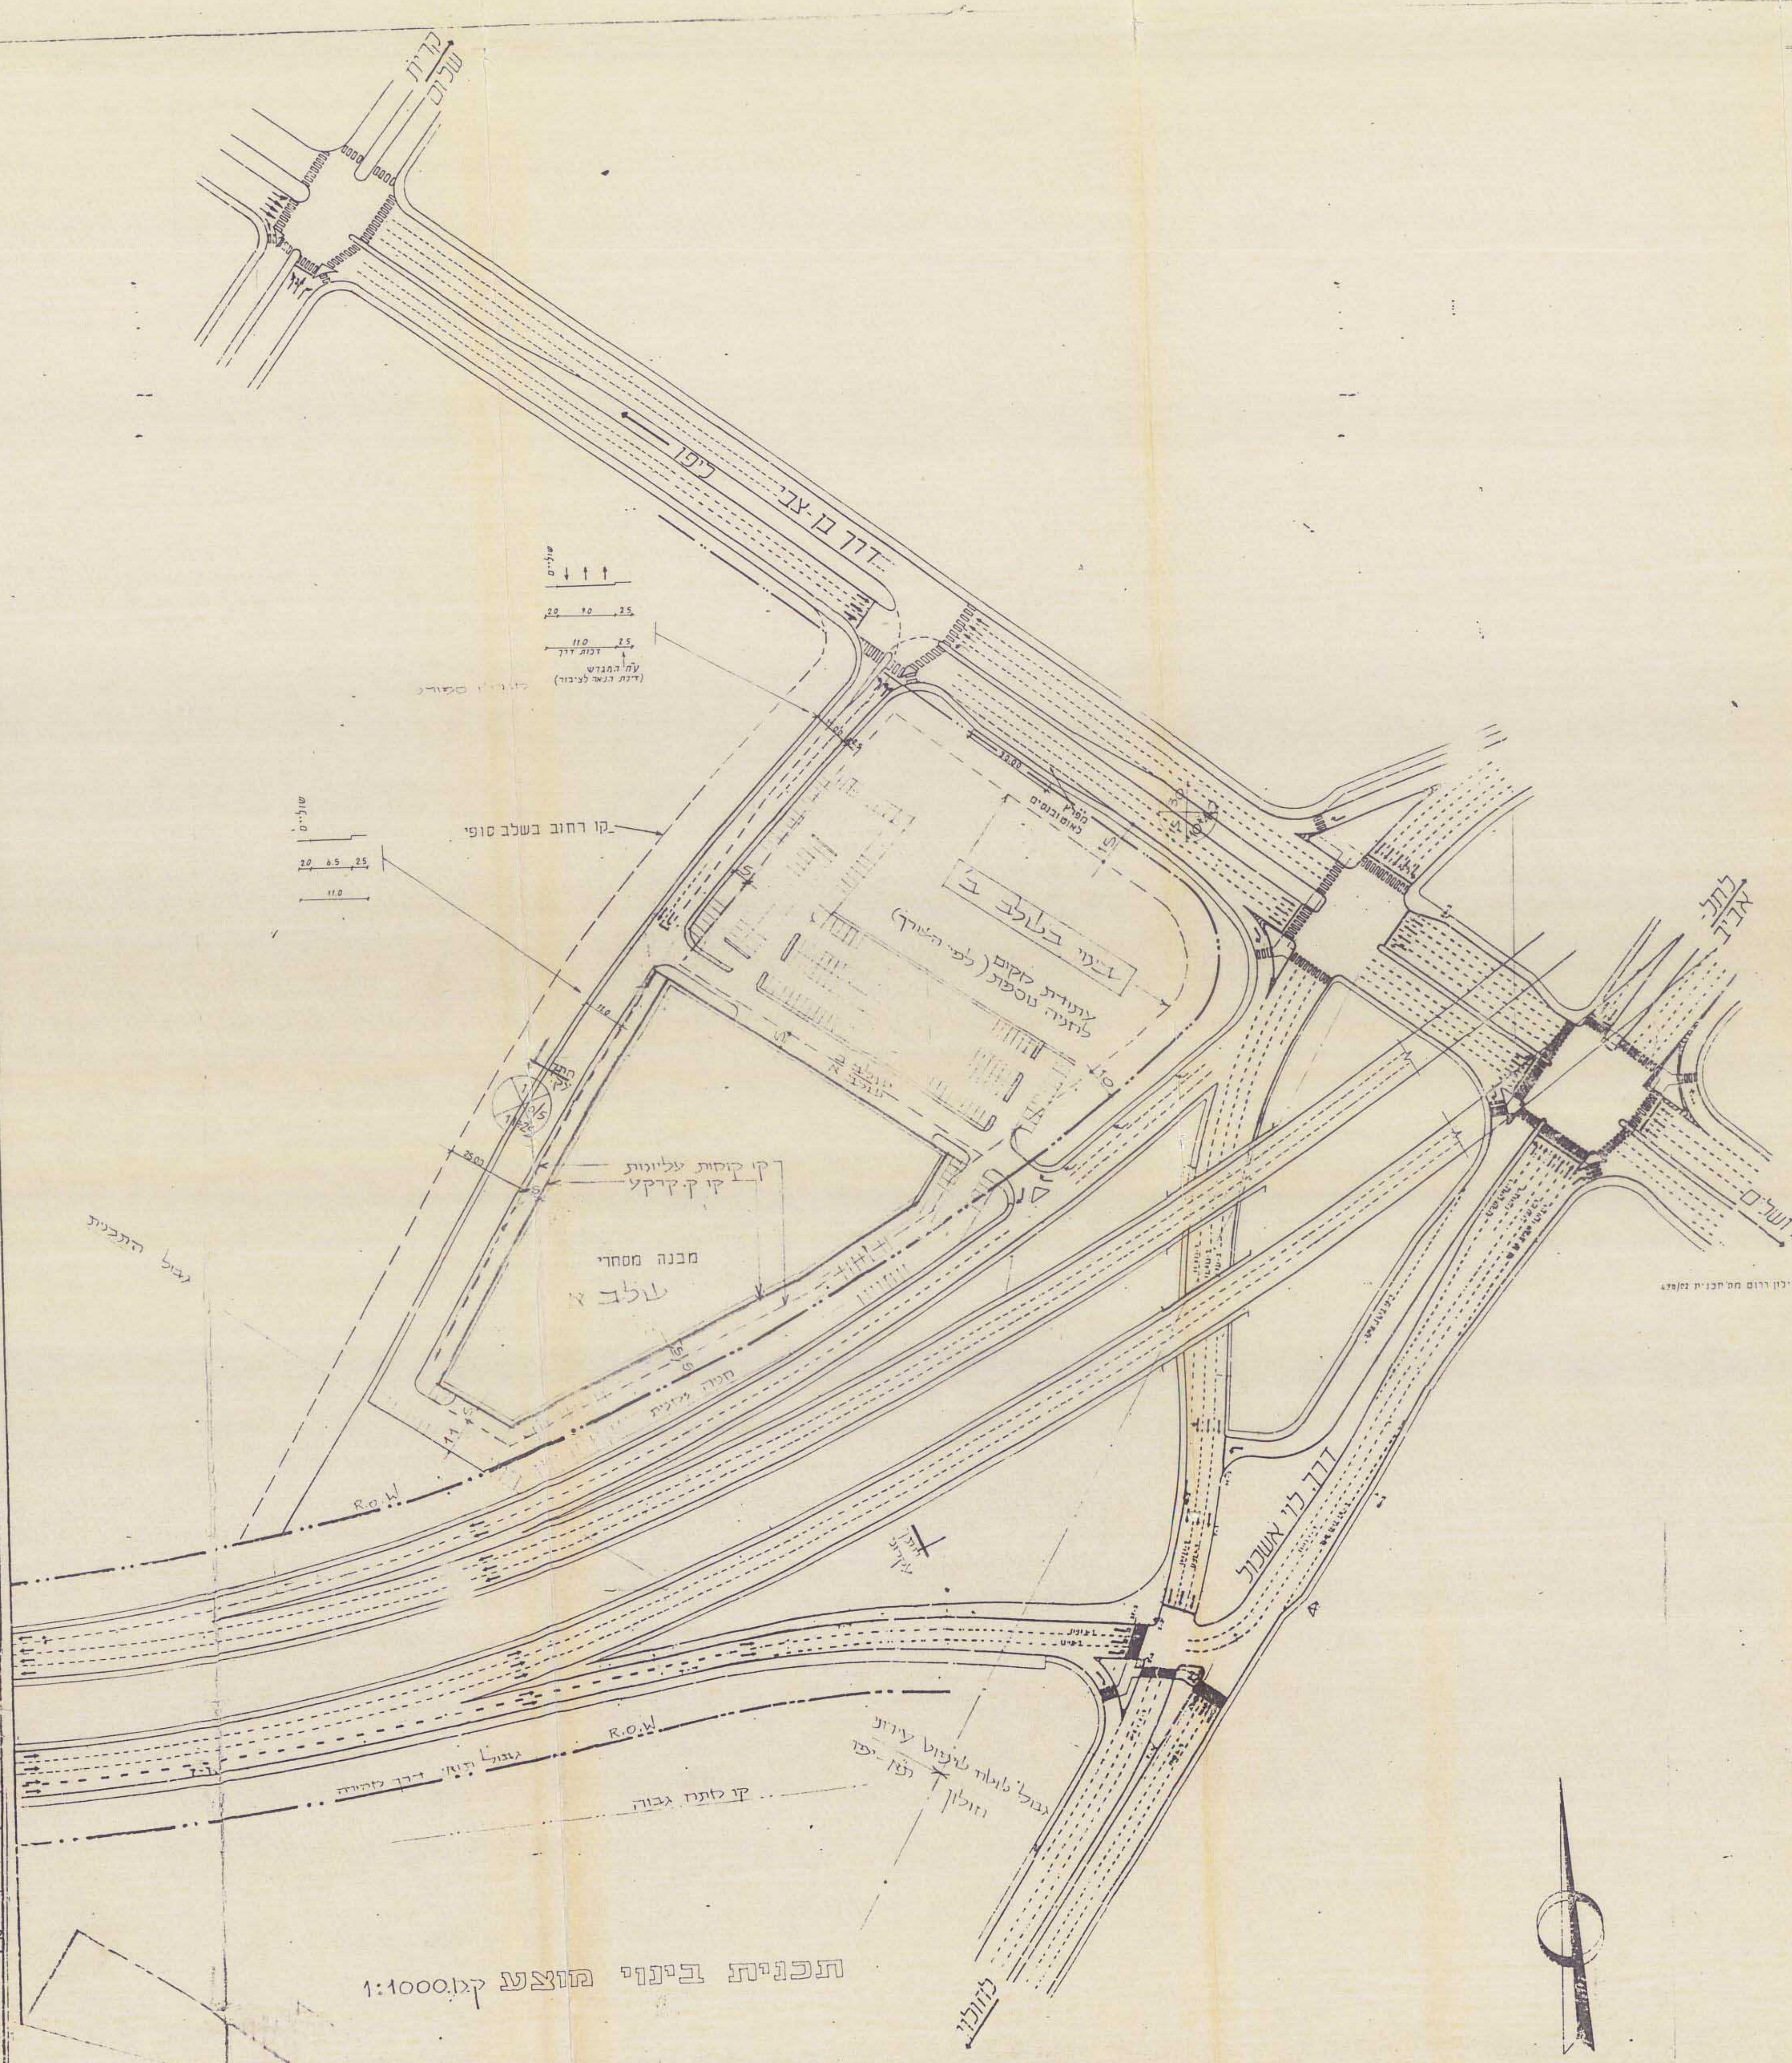


טבלת מאדן חניה

מחוננים	דרישה לרכב פרטי	תקן	שטח בני-מקט (מ ²)	שלב
800	800	1:20	16,000 (11,000-5,000)	א'
800	800	1:20	16,000 (11,000-5,000)	ב'
1600	1600	סה"כ		

בערב-החניה התפעולית תחשב בשלב תחן היתר הבניה בהתאם ליעודים הסופיים של הבנין.

בנוסף-החניה תהיה סגורה ונכנסים ביום אופנת אחרת
אשרה לניהול על-ידי ועדה
שם
החתימה

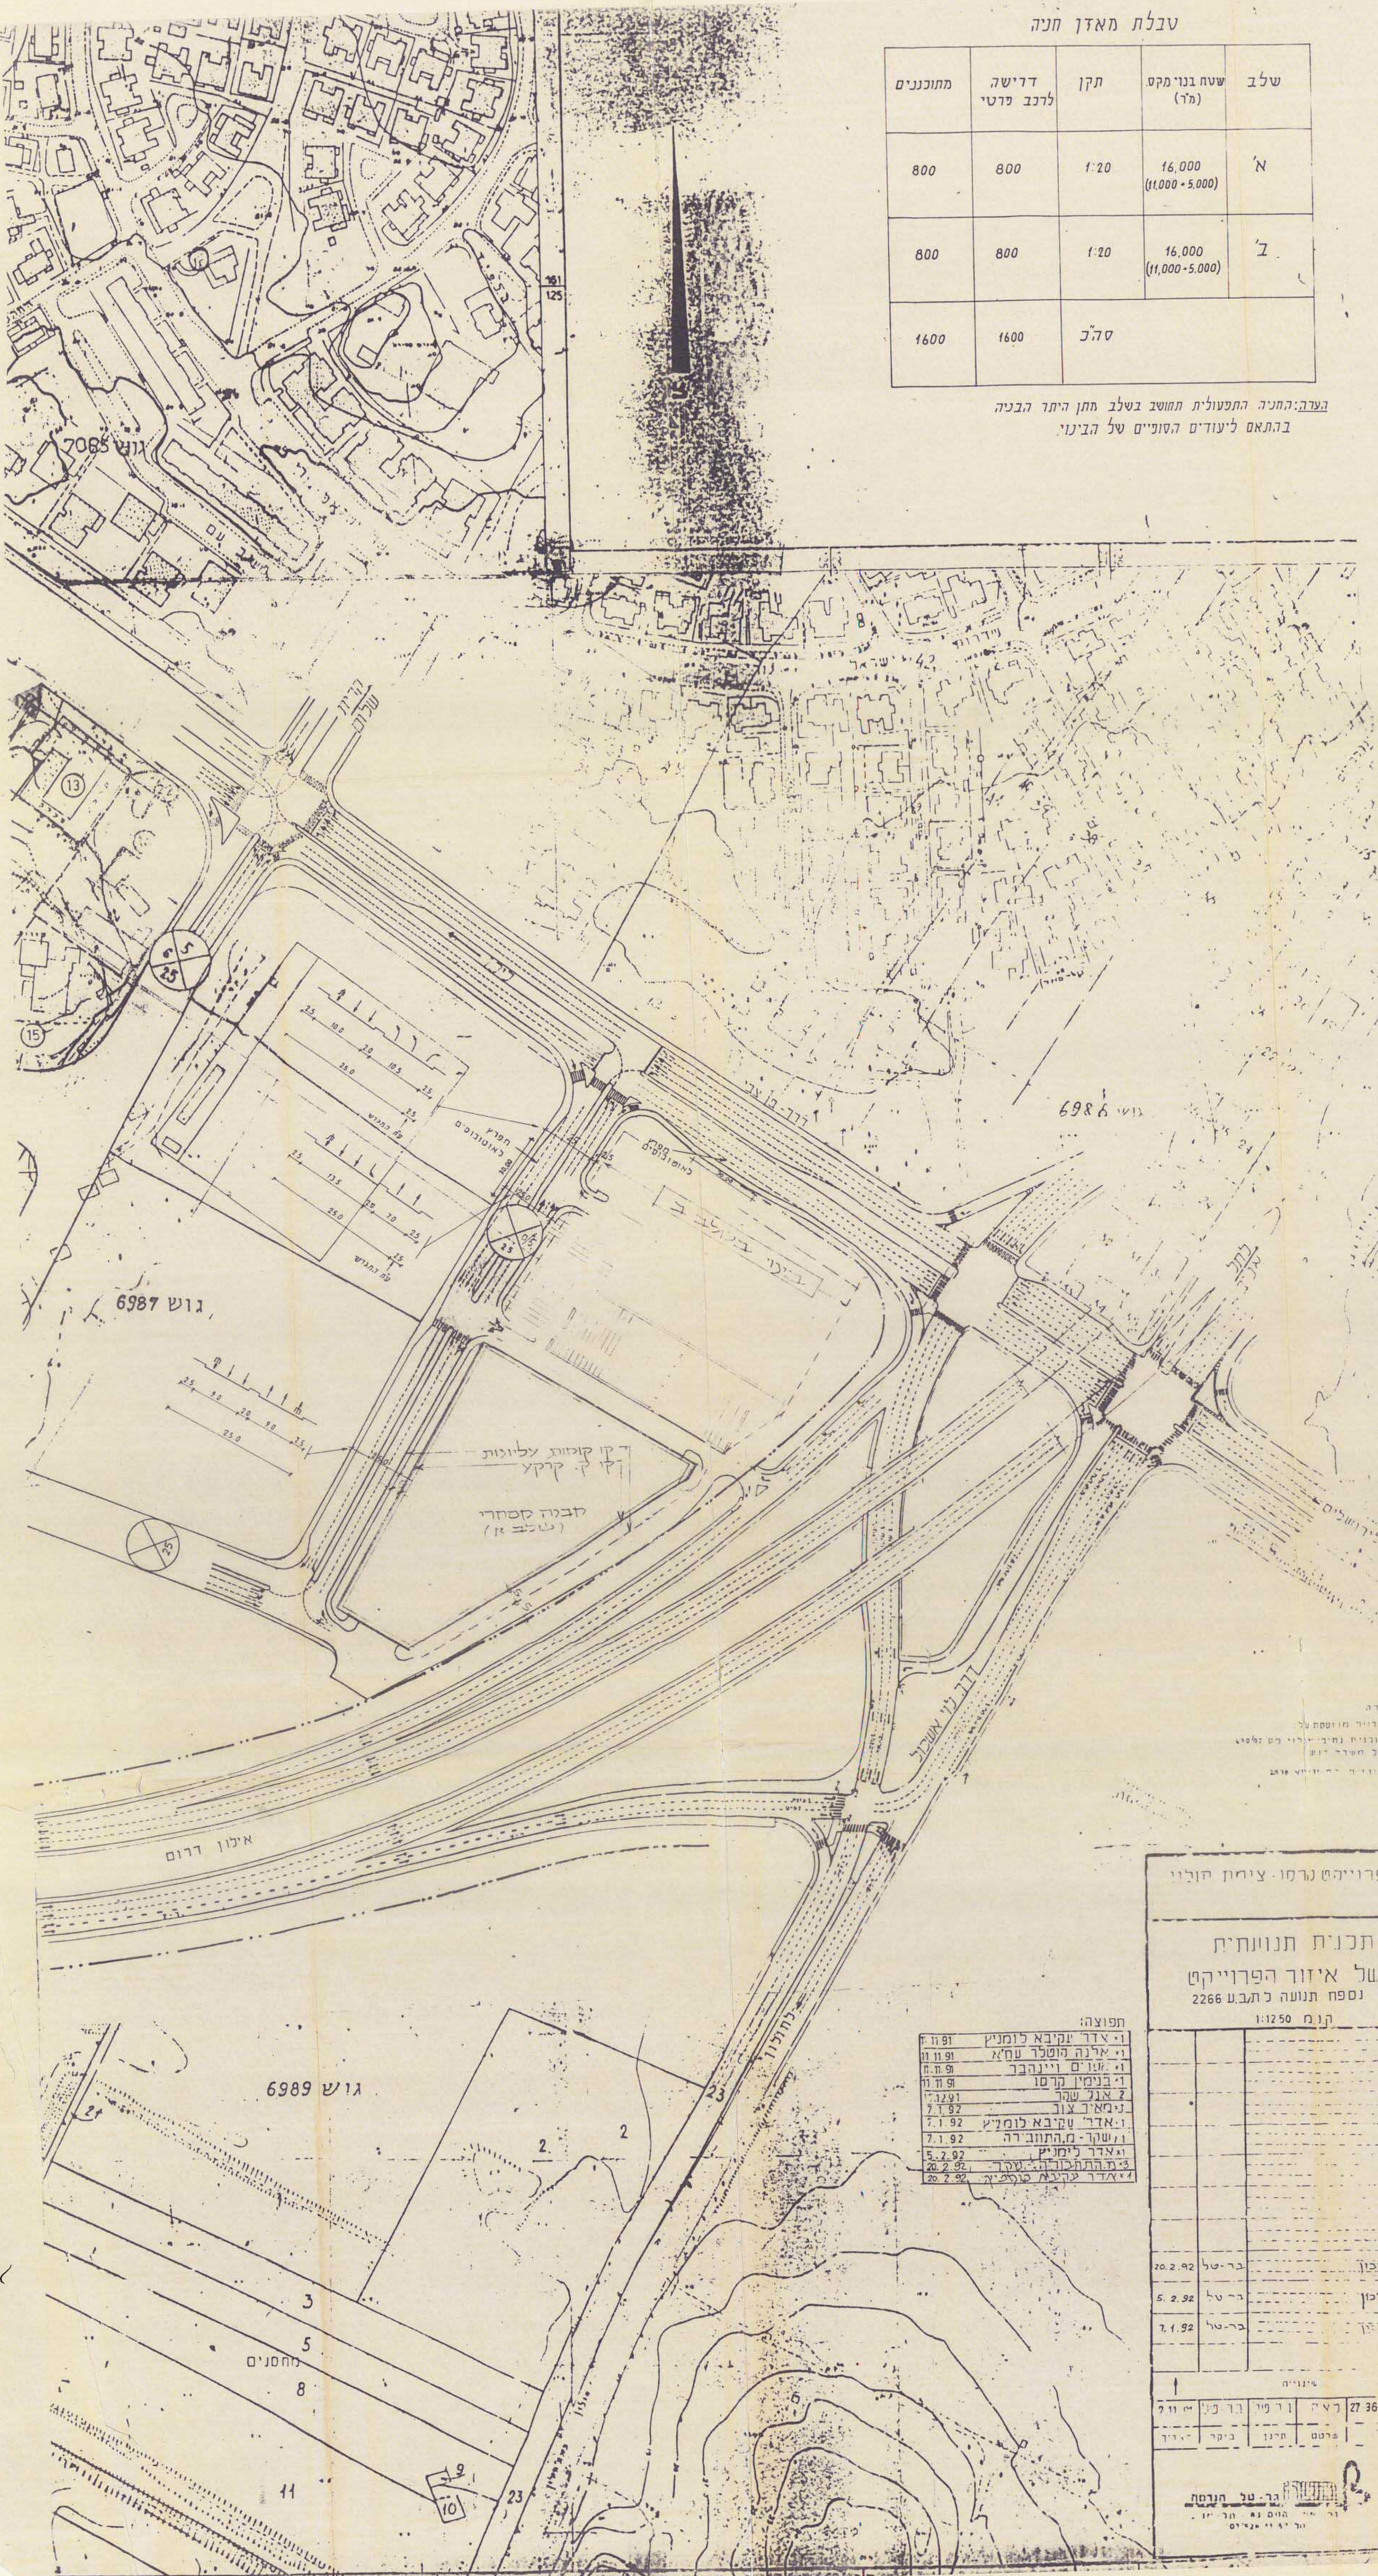

88/1/כ

פרוייקט נרסו - צימת תוכנית

תכנית תנוונתית
של איזור הפרוייקט
נספח תנועה כ.ת.ב.נ. 2266
ת.מ. 1:1250

תוצאה:

1	20.2	2.92	בר-טל
2	5.2	2.56	בר-טל
3	2.1	1.92	בר-טל

27	36	196	4	2
27	36	196	4	2

תכנית בינוי מוצע קא.1:1000

