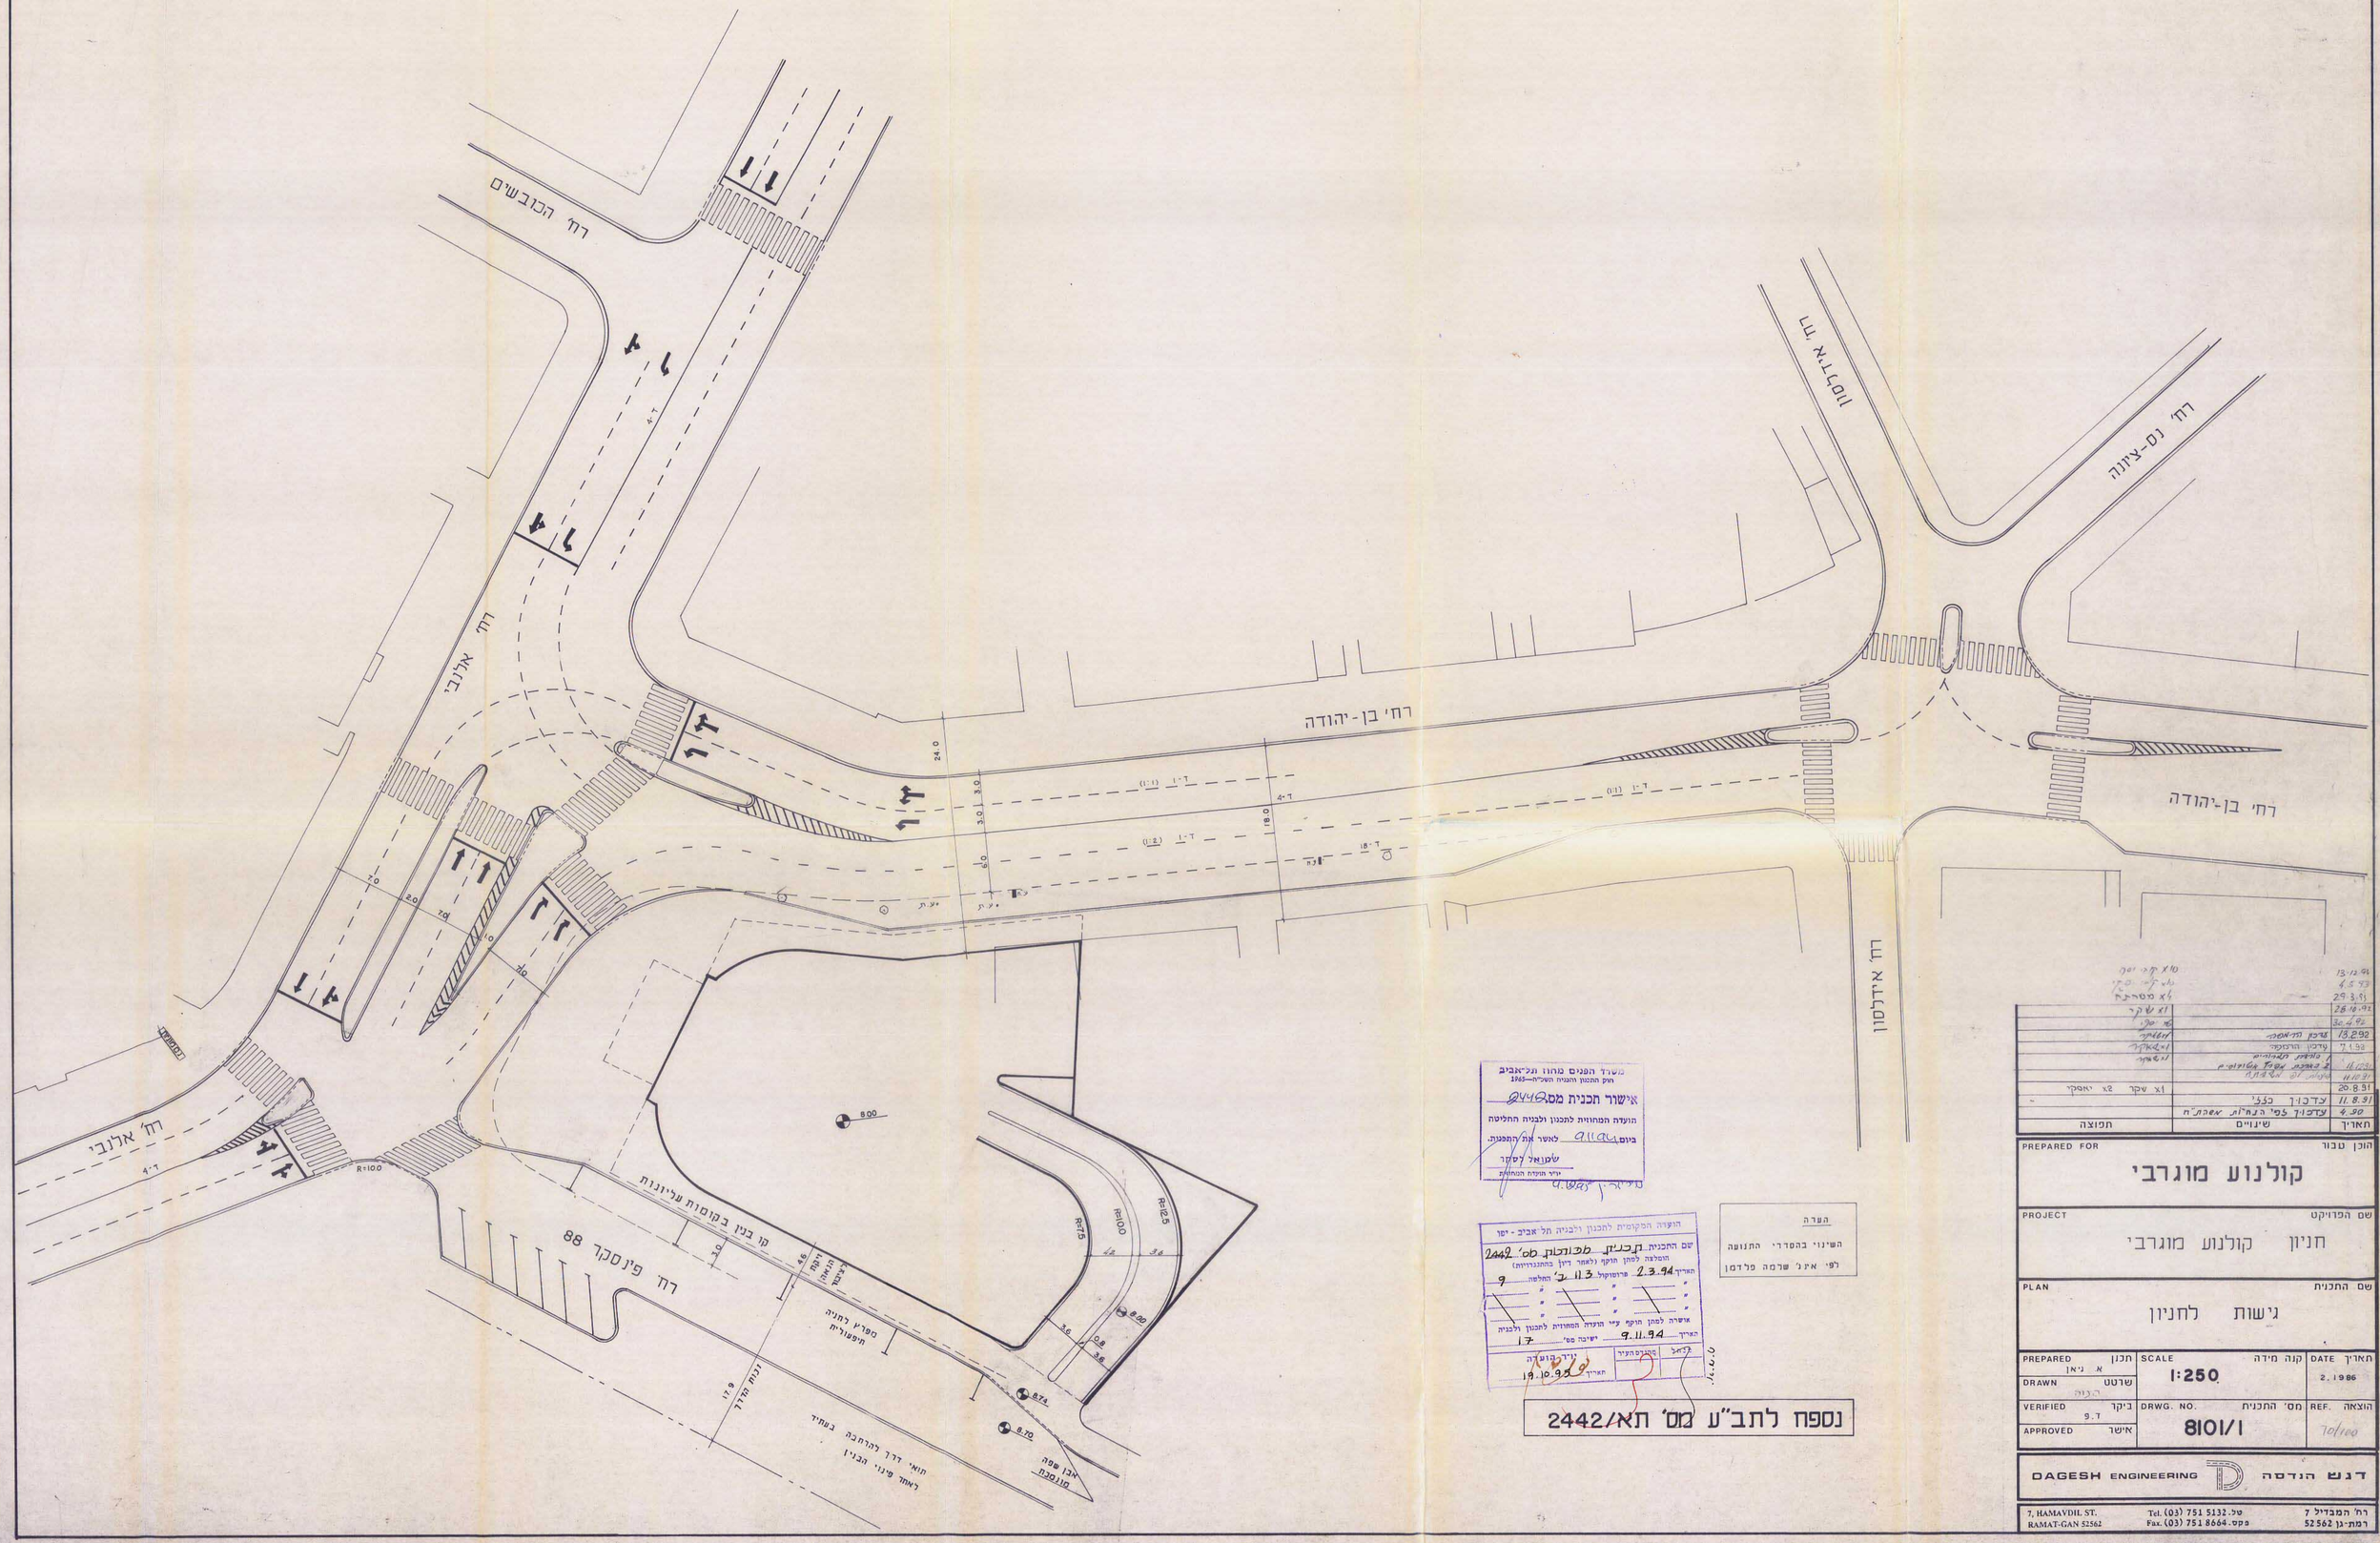

13.12.94	10 x קרני יסוד	
4.5.93	1 x קרני יסוד	
29.3.93	1 x מטריצה	
28.10.92	1 x שקר	
30.6.92	1 x שקר	
13.2.92	שרטון מס-אסקר	
7.1.92	עדכון הרקפות	
	1 נוספו תעבורה	1 x שקר
11.12.91	2 בוטלו עמודי אינדיאנים	
11.10.91	נוספו 10 עמודים	
20.8.91	1 x שקר 2 x יאפקר	
11.8.91	עדכון כללי	
4.90	עדכון לפי הנח"ות אשכנ"ח	
תאריך	שינויים	תפוצה

הזמן טבור	קולנוע מוגרבי
PREPARED FOR	
שם הפרויקט	חניון קולנוע מוגרבי
PROJECT	
שם התכנית	גישות לחניון
PLAN	

PREPARED	תכנן א. ניאן	SCALE	קנה מידה 1:250	DATE	תאריך 2.1986
DRAWN	שרטט				
VERIFIED	ביקר 9.7	DRWG. NO.	מס' התכנית 8101/1	REF.	הוצאה 70/100
APPROVED	אישר				

DAGESH ENGINEERING דגש הנדסה

7, HAMAVDIL ST. רח' המבדיל 7
RAMAT-GAN 52562 רמת-גן 52562
Tel. (03) 751 5132 טל.
Fax. (03) 751 8664 פקס.

משרד הפנים מחוז תל-אביב
חוק התכנון והבניה תשכ"ה—1965
אישור תכנית מס. 2442
הועדה המחוזית לתכנון ולבניה החליטה
ביום 9.11.94 לאשר את התכנית.
שמואל לסקר
יו"ר הועדה המחוזית

הועדה המקומית לתכנון ולבניה תל אביב - יפו
שם התכנית: קבוצת מגרשים מס' 2442
הוגשה להפקדה מקוה (לאחר דיון בהתנגדויות)
תאריך 2.3.94 פרוטוקול 2 ב 11.3 החלטה 9
אושרה להפקדה מקוה ע"י הועדה המחוזית לתכנון ולבניה
תאריך 9.11.94 ישיבה מס' 17
עיר הנוף
תאריך 19.10.95
מהנדס העיר | לקאל

הערה
השינוי בהסדרי התנועה
לפי אינ' שרמה פלדמן

נספח לתב"ע מס' תא/2442