

**המבצע אחראי לבדיקת המידות ולהתאמתן במקום**  
 על המבצע לבקר את כל המידות ועל כל טעות או אי התאמה עליו להודיע למתכנן

**תפוצה**


מס' העמדות	תאריך	המסביל

**שנויים**

מס'	תאריך	תאור

לעל תחנת הדיפוזיציה  
 ילבו שני

**מקרא:**  
 גבול התוכנית  
 אבן שפה קיימת  
 צד אספלט  
 אבן שפה מתוכננת

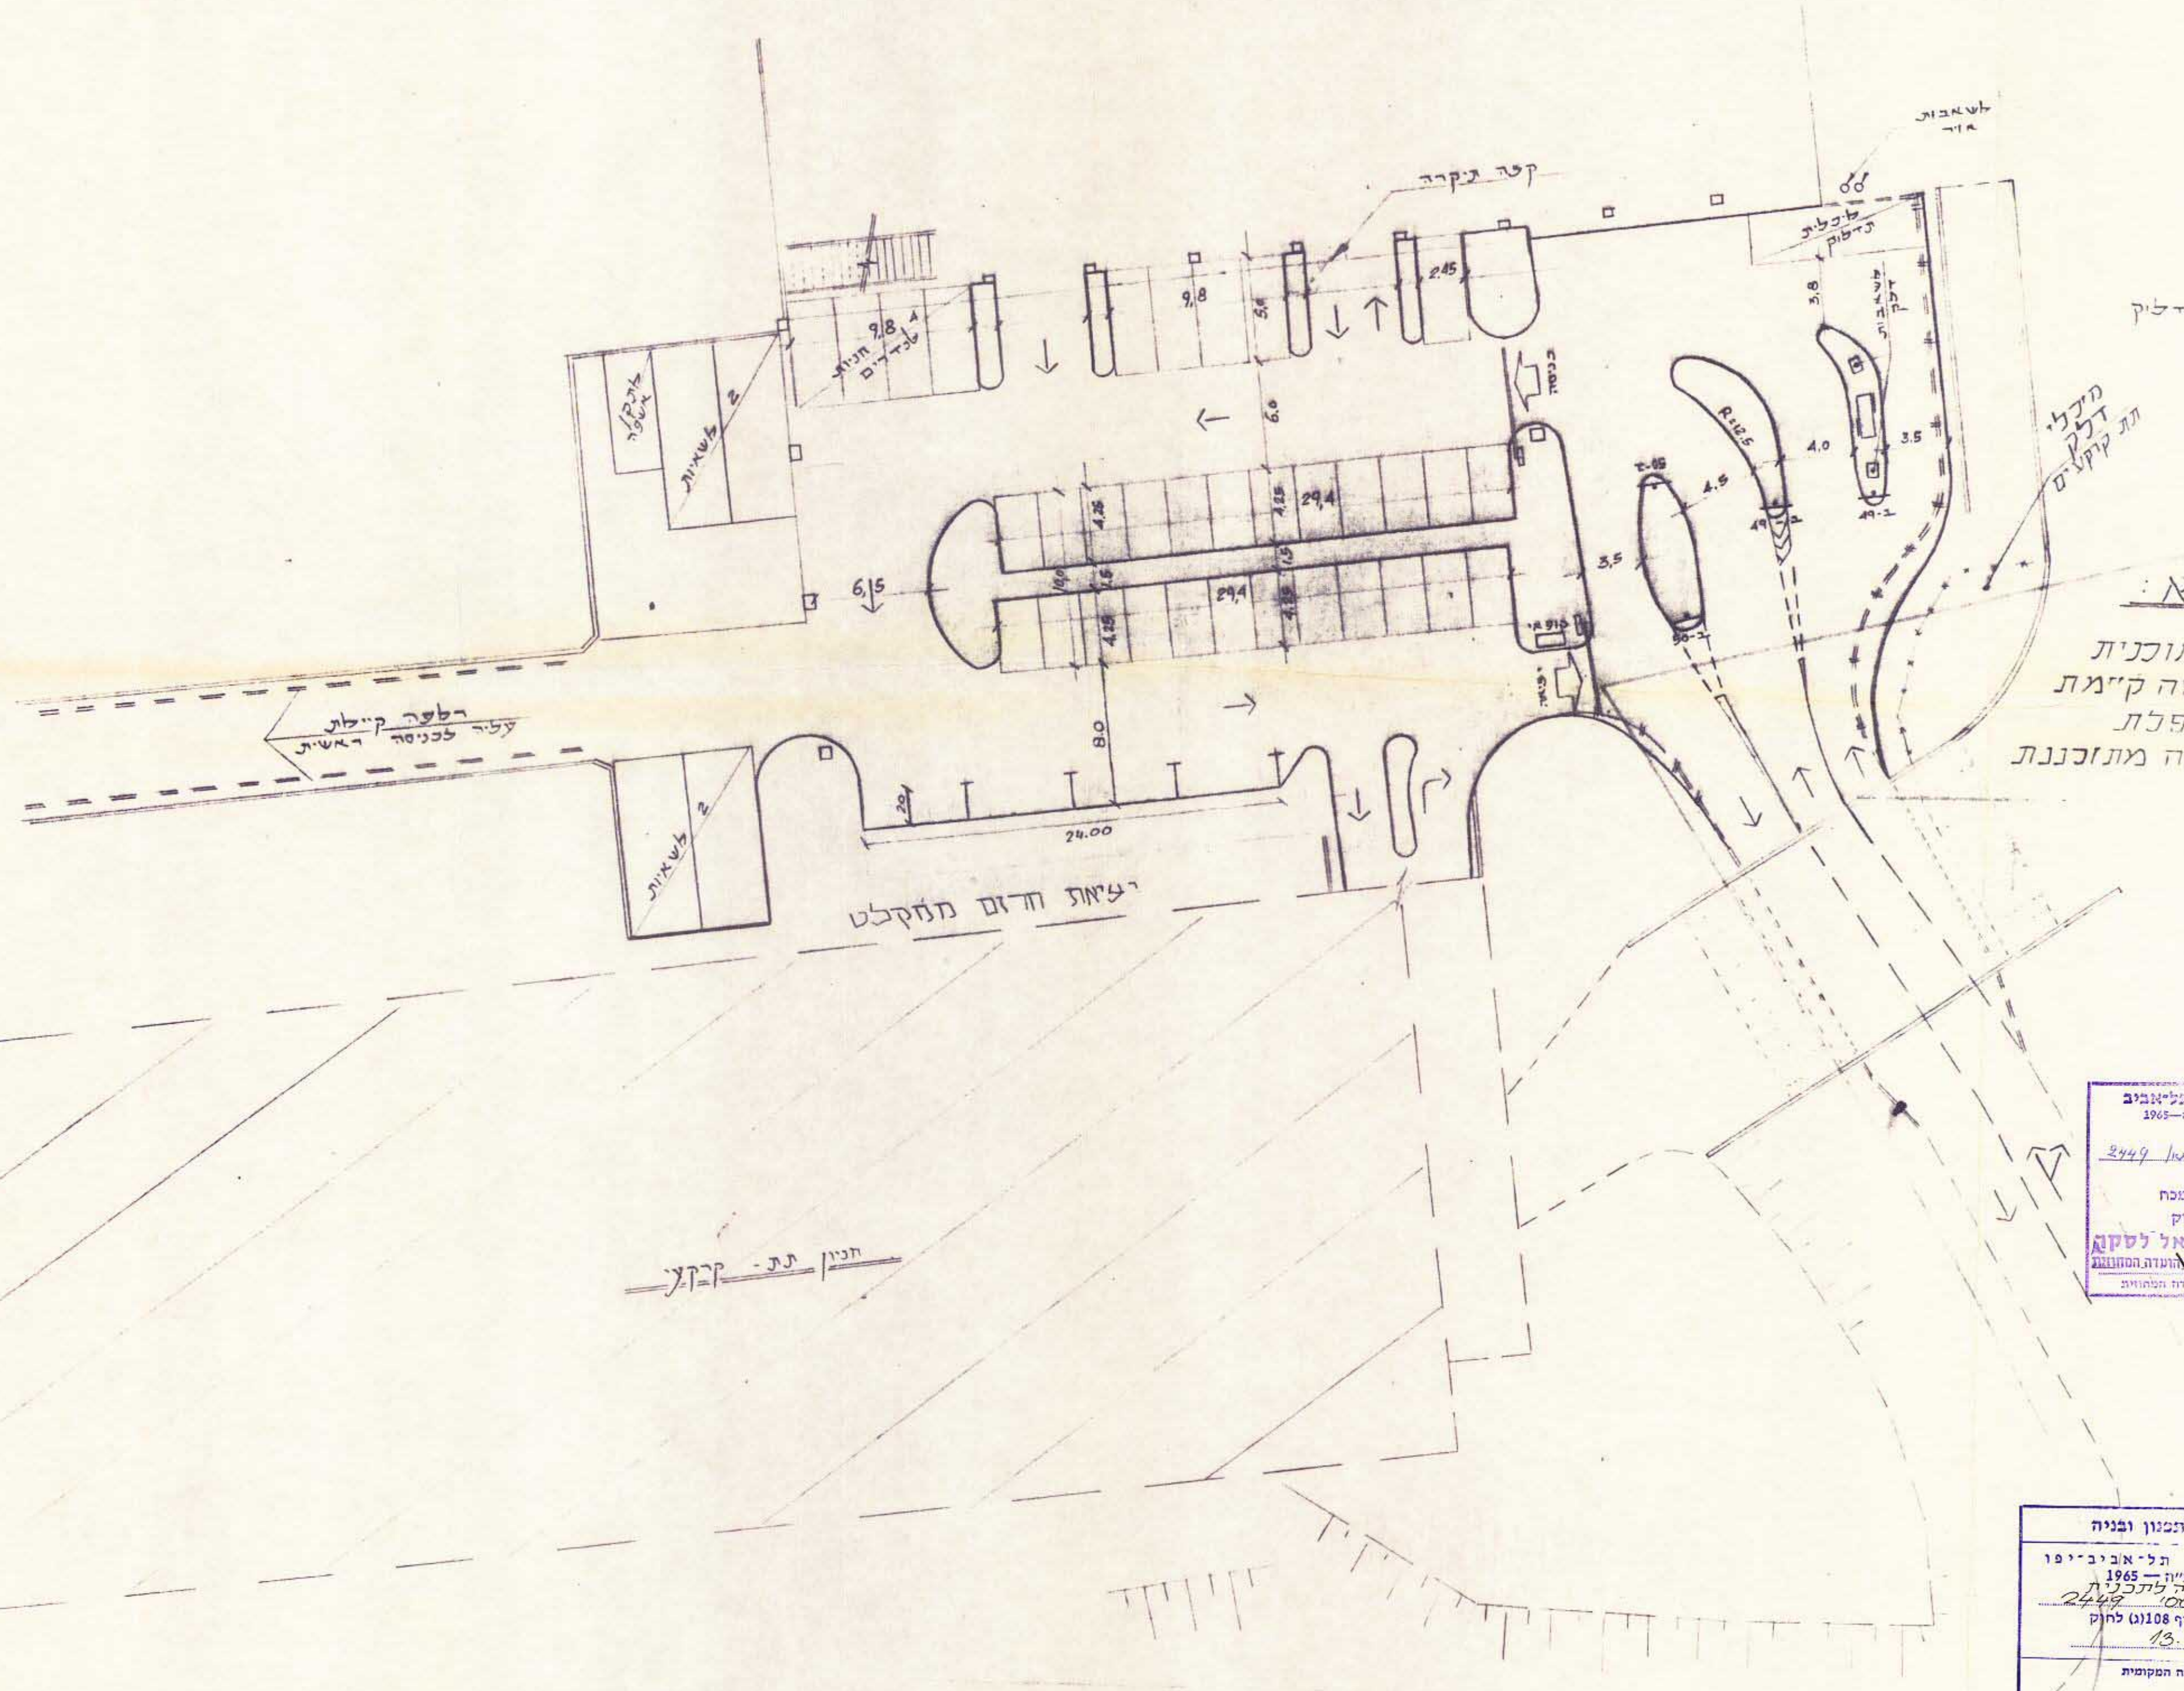

משרד הפנינים  
 חוק התכנון והמבנה (תשס"ה)-1965  
**צילום תכנית מס' 2449**  
 התכנית מאושרת מכח שיעף לחוק  
 שיעף 1008  
**שמואל לסקוב**  
 יו"ר הוועדה המקומית לתכנון ומבנה

**הועדה המקומית לתכנון ומבנה**  
 מרחב תכנון מ"מ ת.ת. אביבי-190  
 חוק התכנון והמבנה (תשס"ה)-1965  
 שפה התועה לתכנית  
 מס' 2449  
 אשור תכנית מס' 2045  
 התכנית מאושרת מכח שיעף 1008 לחוק  
 החל מיום: 13.3.1991

סיכום חניית:

- א' 4 מקלות חנה ללשאיות
- ב' 4 מקלות חנה ללסגדרים
- ג' 29 מקלות חנה לרכב פרטי
- ד' 1 מתקן אשפה

א"י התנגדות בענין לאישור התכנית בתנאים לתנאים הכלולים במתכנן  
 מס' 14429  
 מיום 22.3.1991  
 המפקח על התעבורה  
 נתנו היא והמרכז  
 הכתובים אחרים מתע

מס' תכנית	2449
שם-מדה	1.000
תאריך	23/11/88
שועט	בוריס
מס' תכנית	2045
אשר	אריה
בקר	קר

**חברת מהנדסים לתכנון ופקוח בע"מ**  
 חל-אביב, רחוב-יהודה, 104, טלפון 247248