



נספח בינוי עקרוני

גודל-ניחול ומידע מקרקעין ונכסים בניינים  
אדמות אישור  
אושרה לתוכנית ע"י ועדה  
שם  
התייחסה

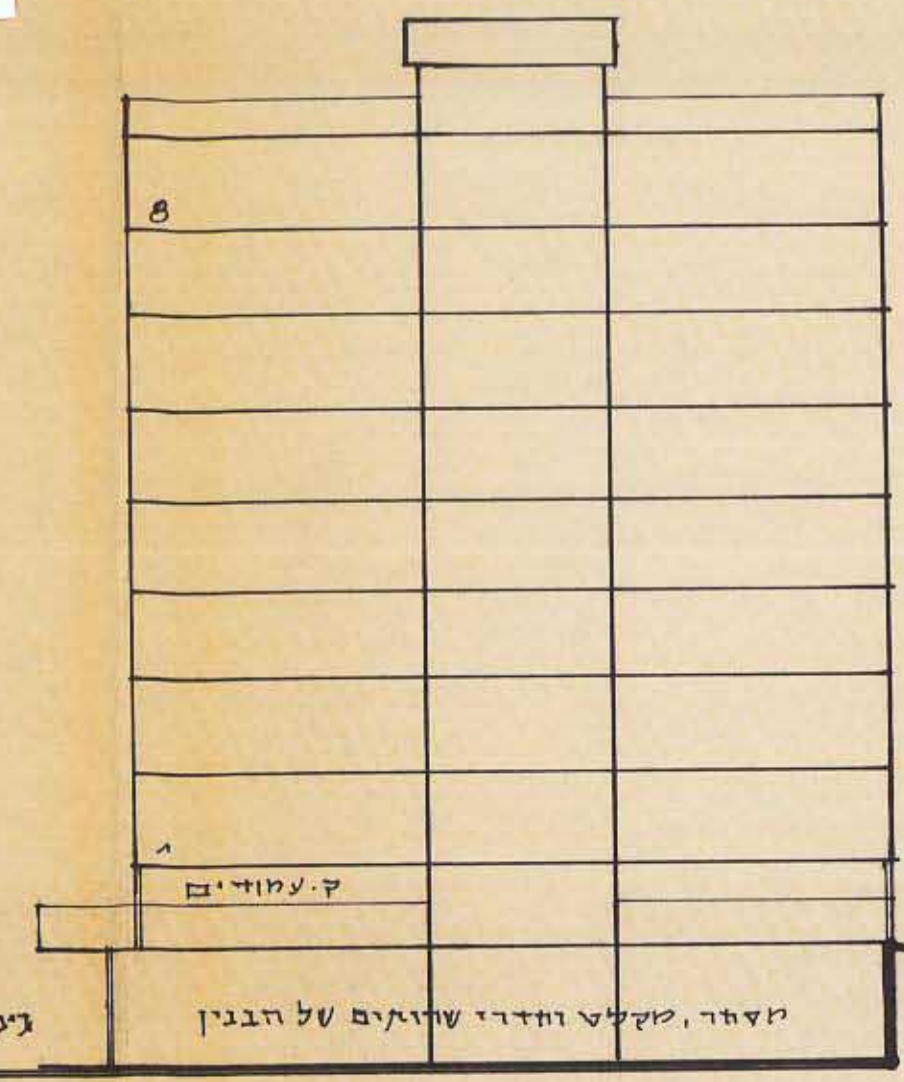


חתך א-א 1:250


ד"ר אל בקוה

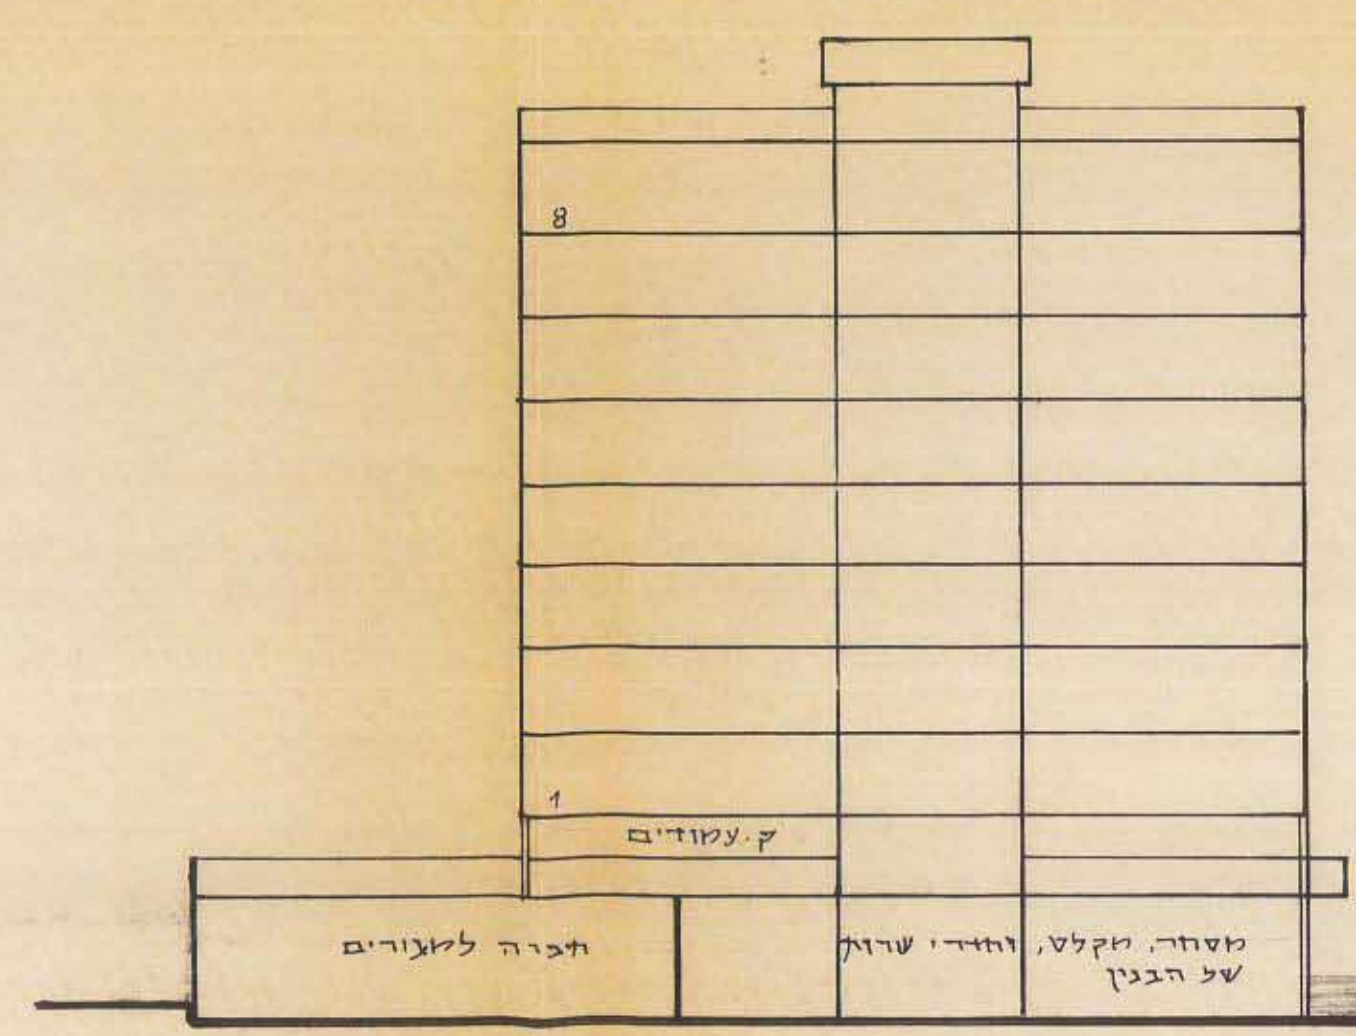

חתך ב-ב 1:250

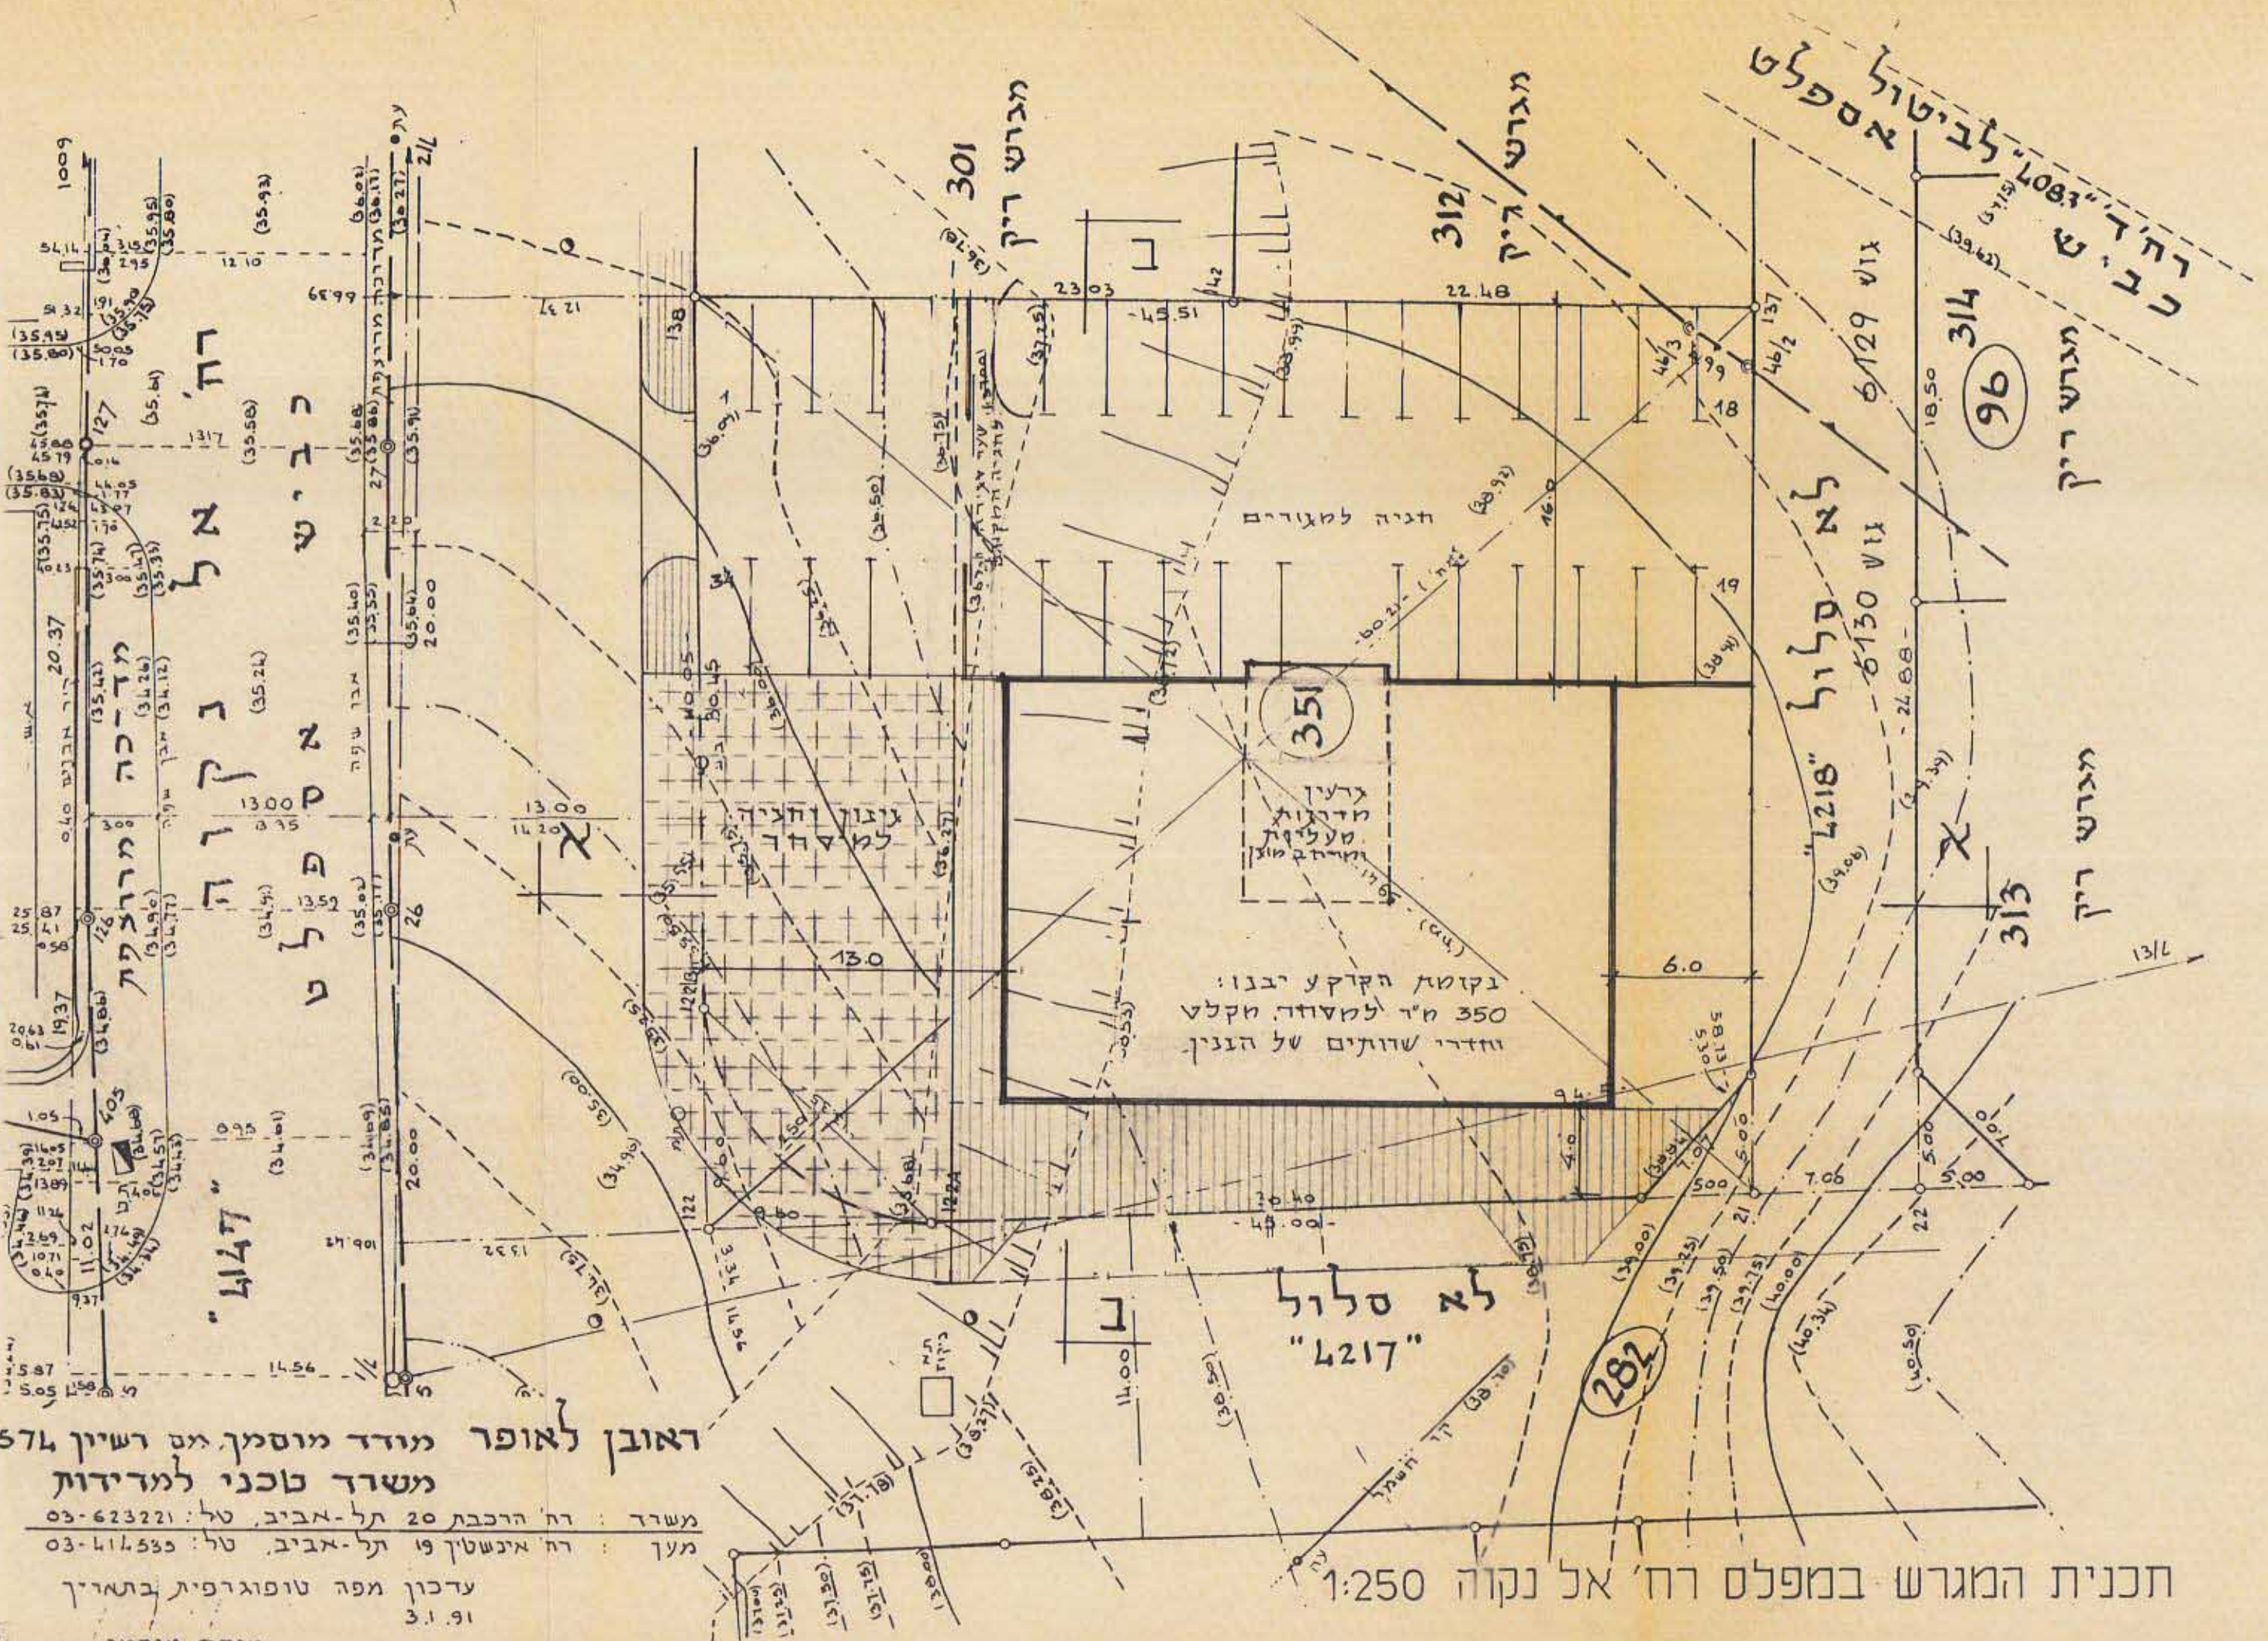

תכנית המגרש במפלס רח' אל נקוה 1:250

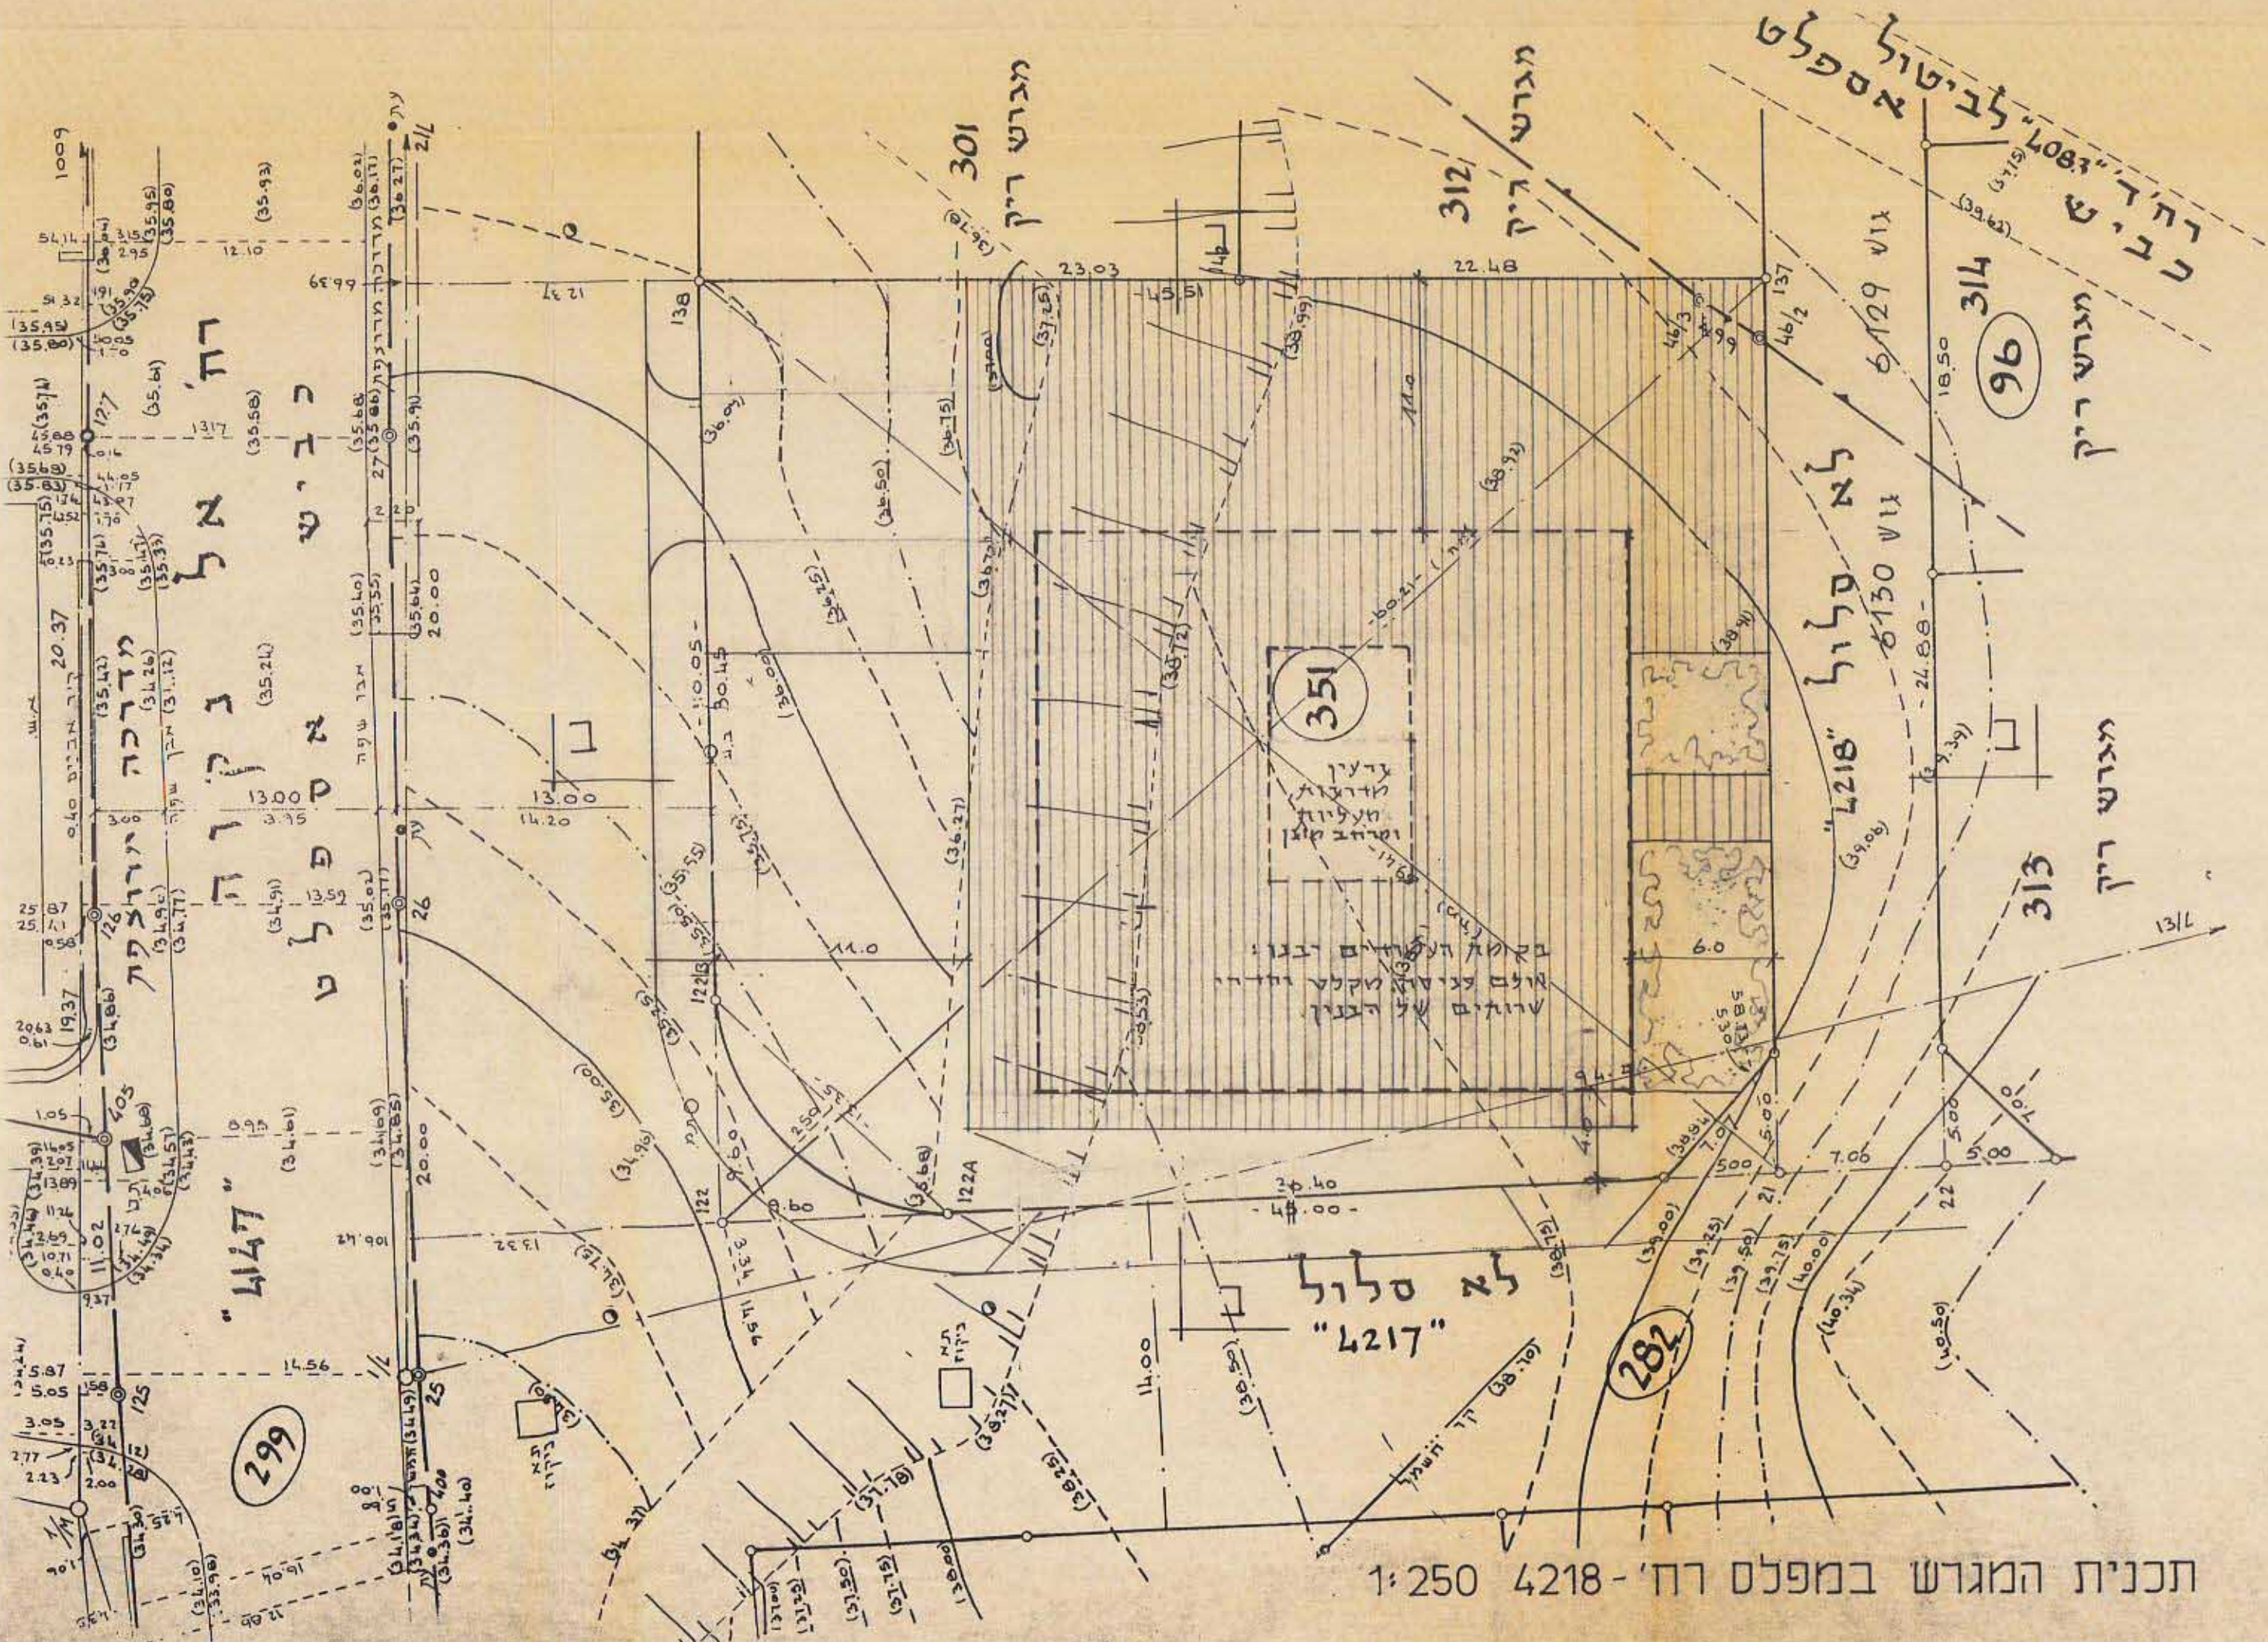

תכנית המגרש במפלס רח' 4218- 1:250