



נספח בניי מנהלה

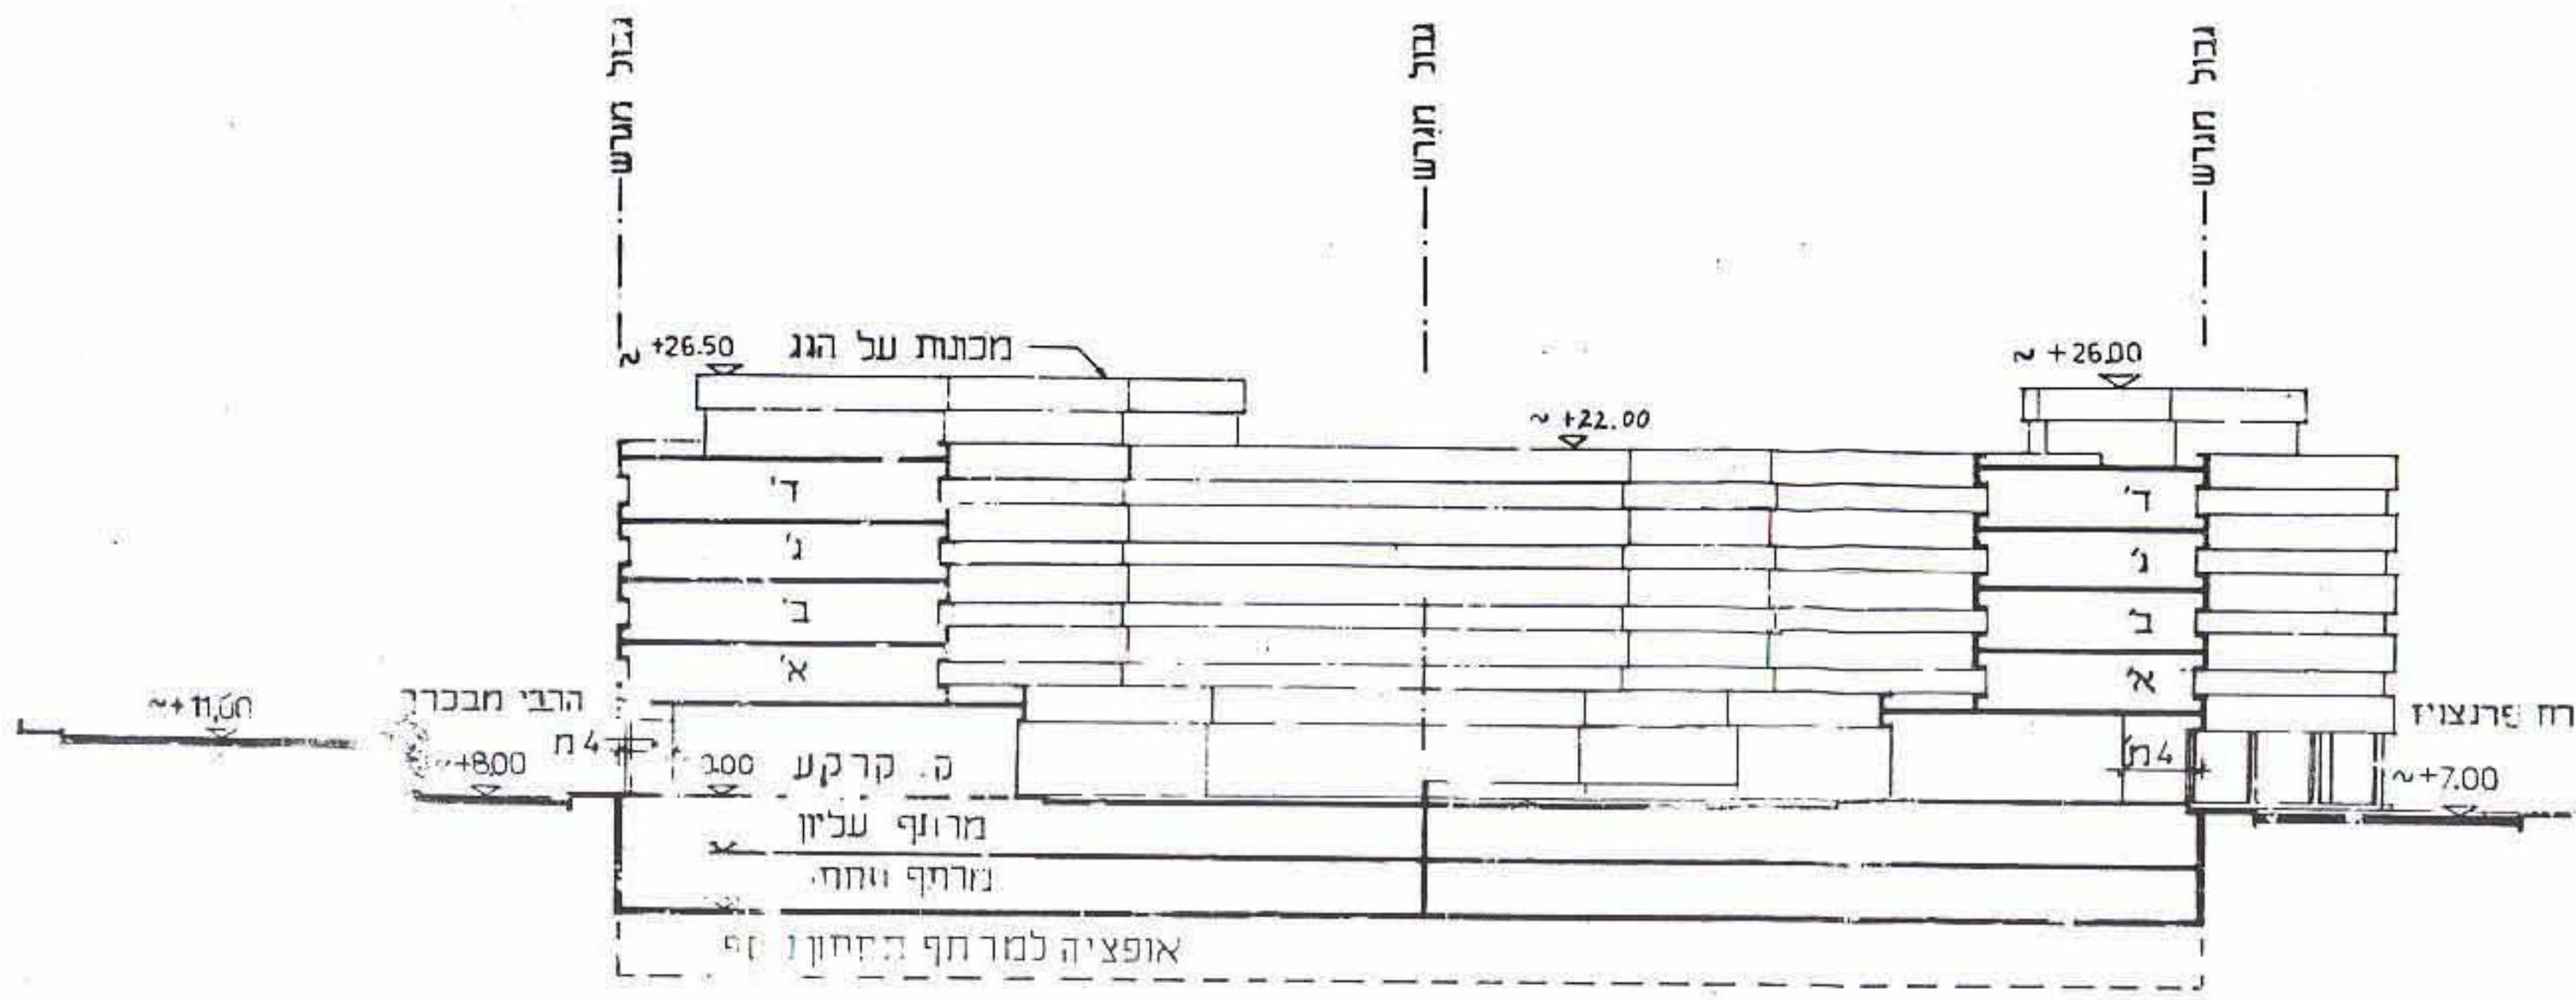

חתך א-א 1:500

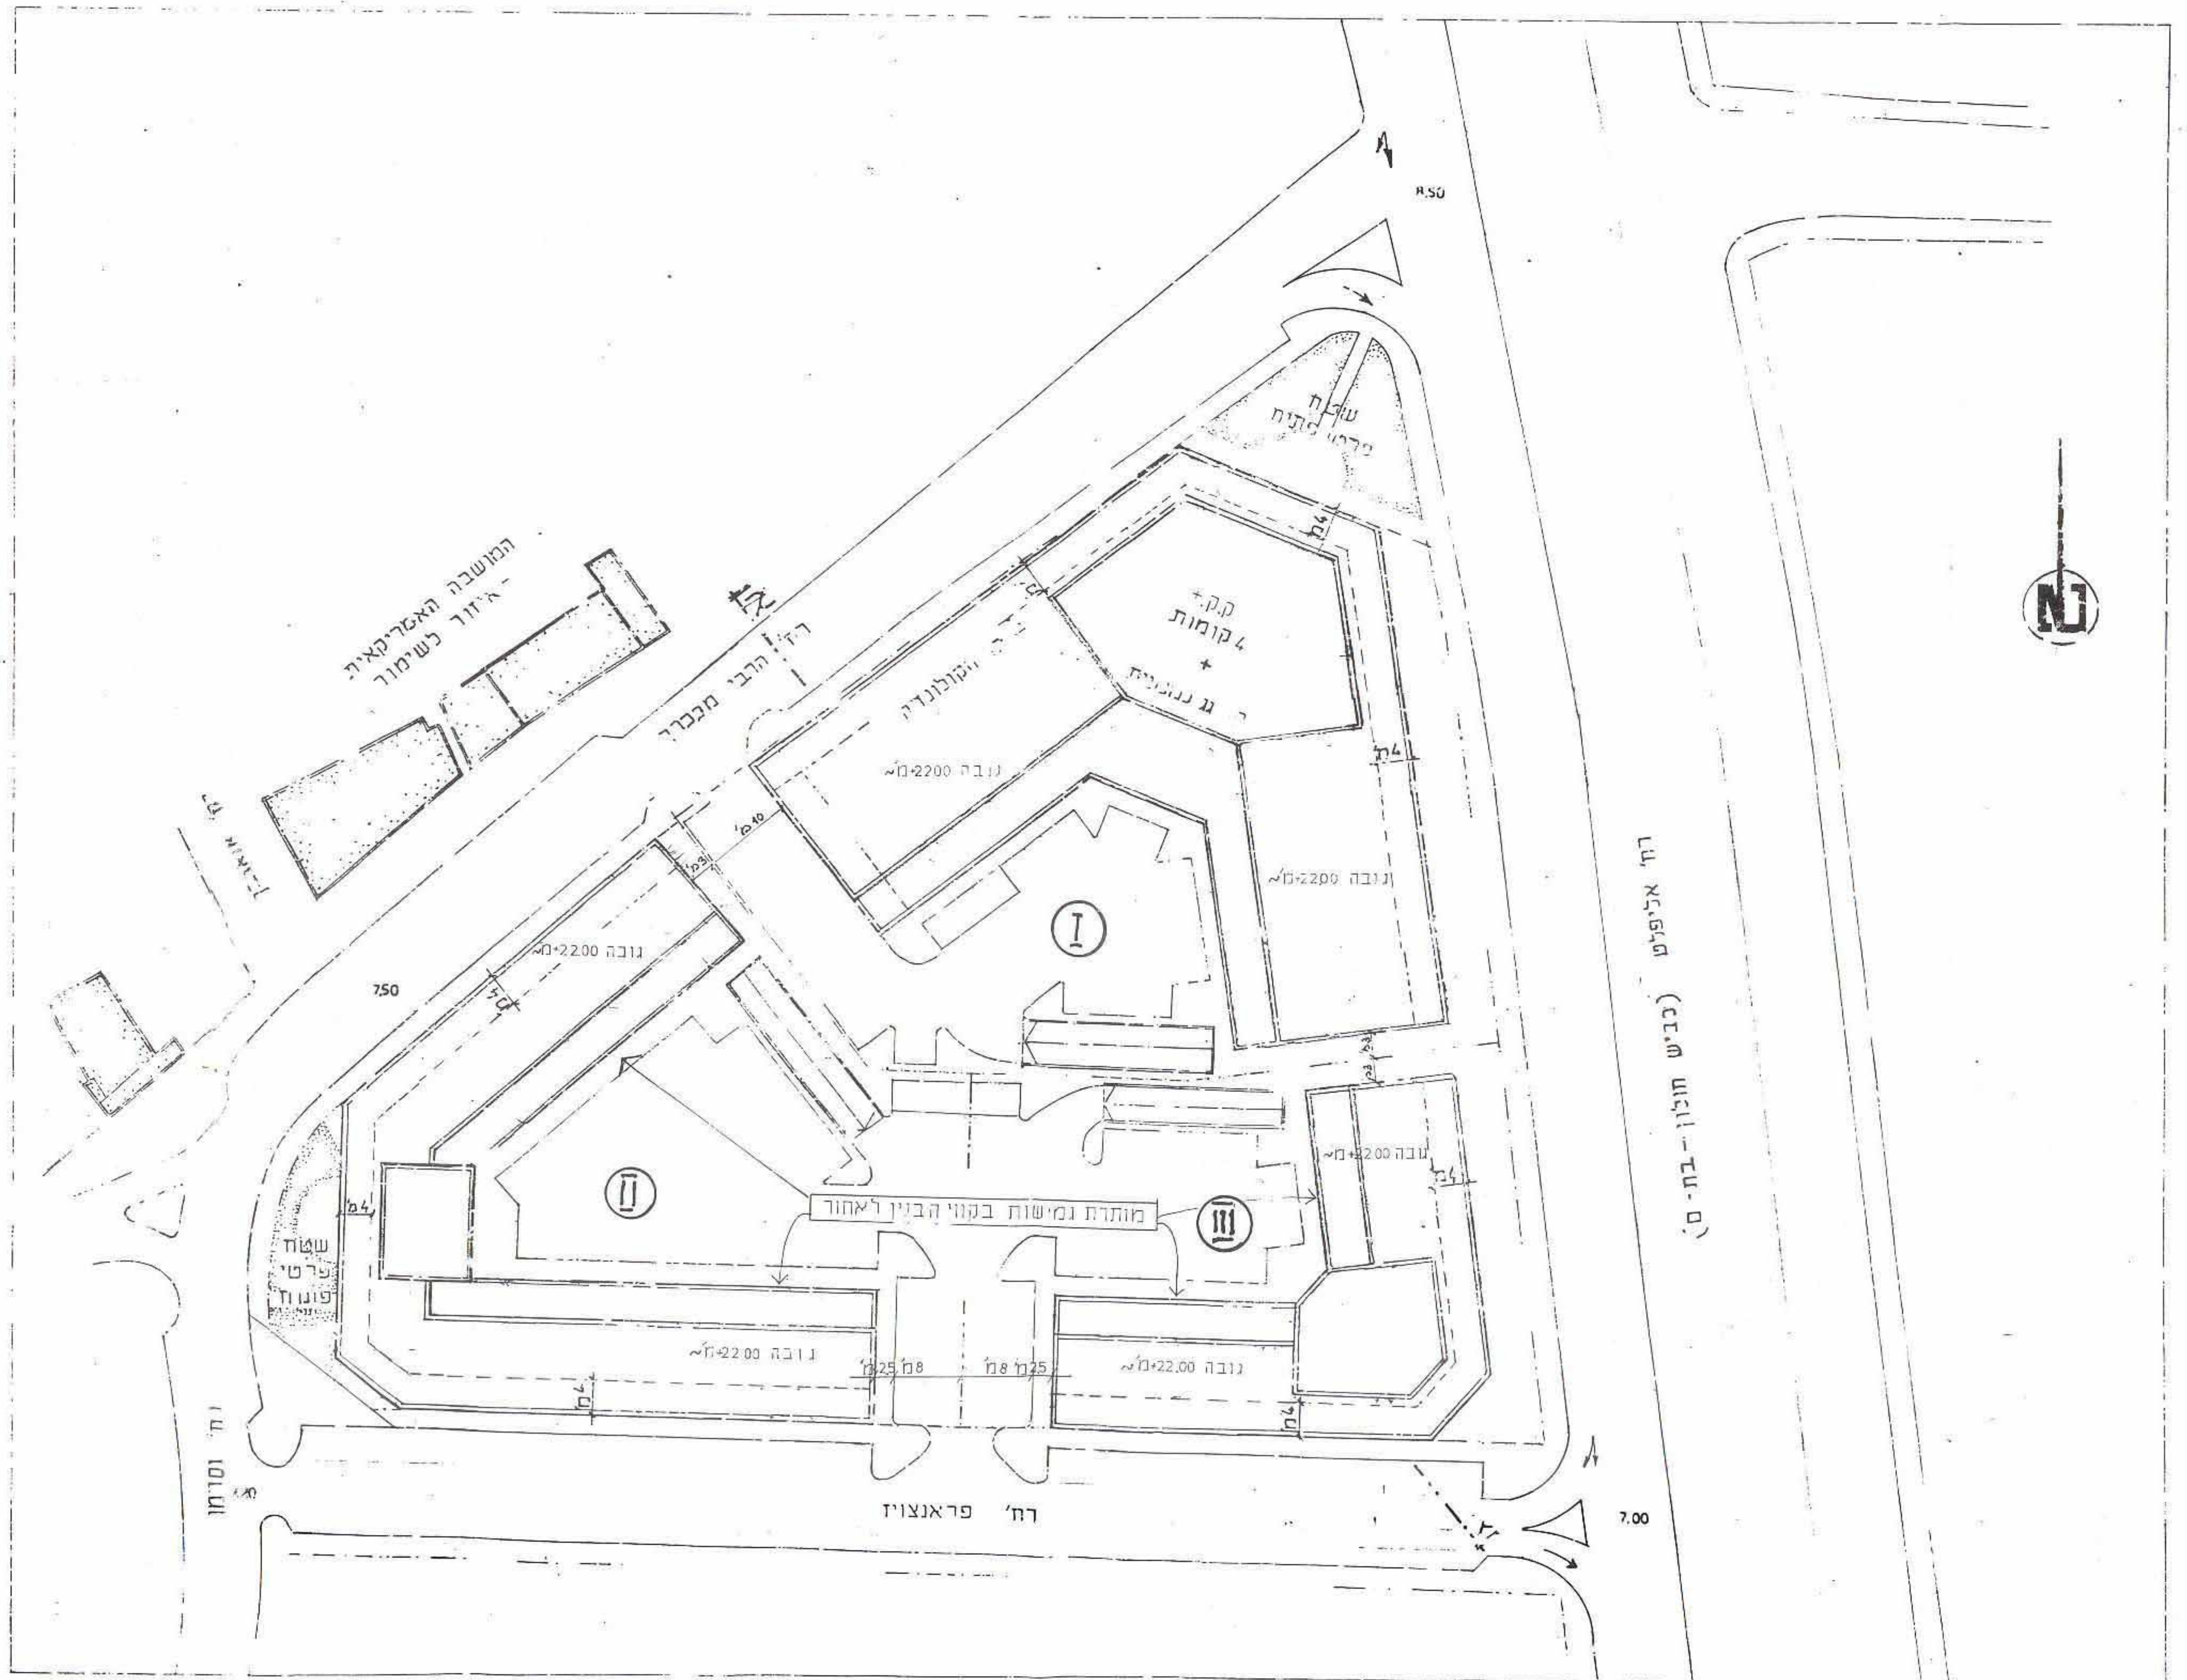

תכנית שטח 1:500