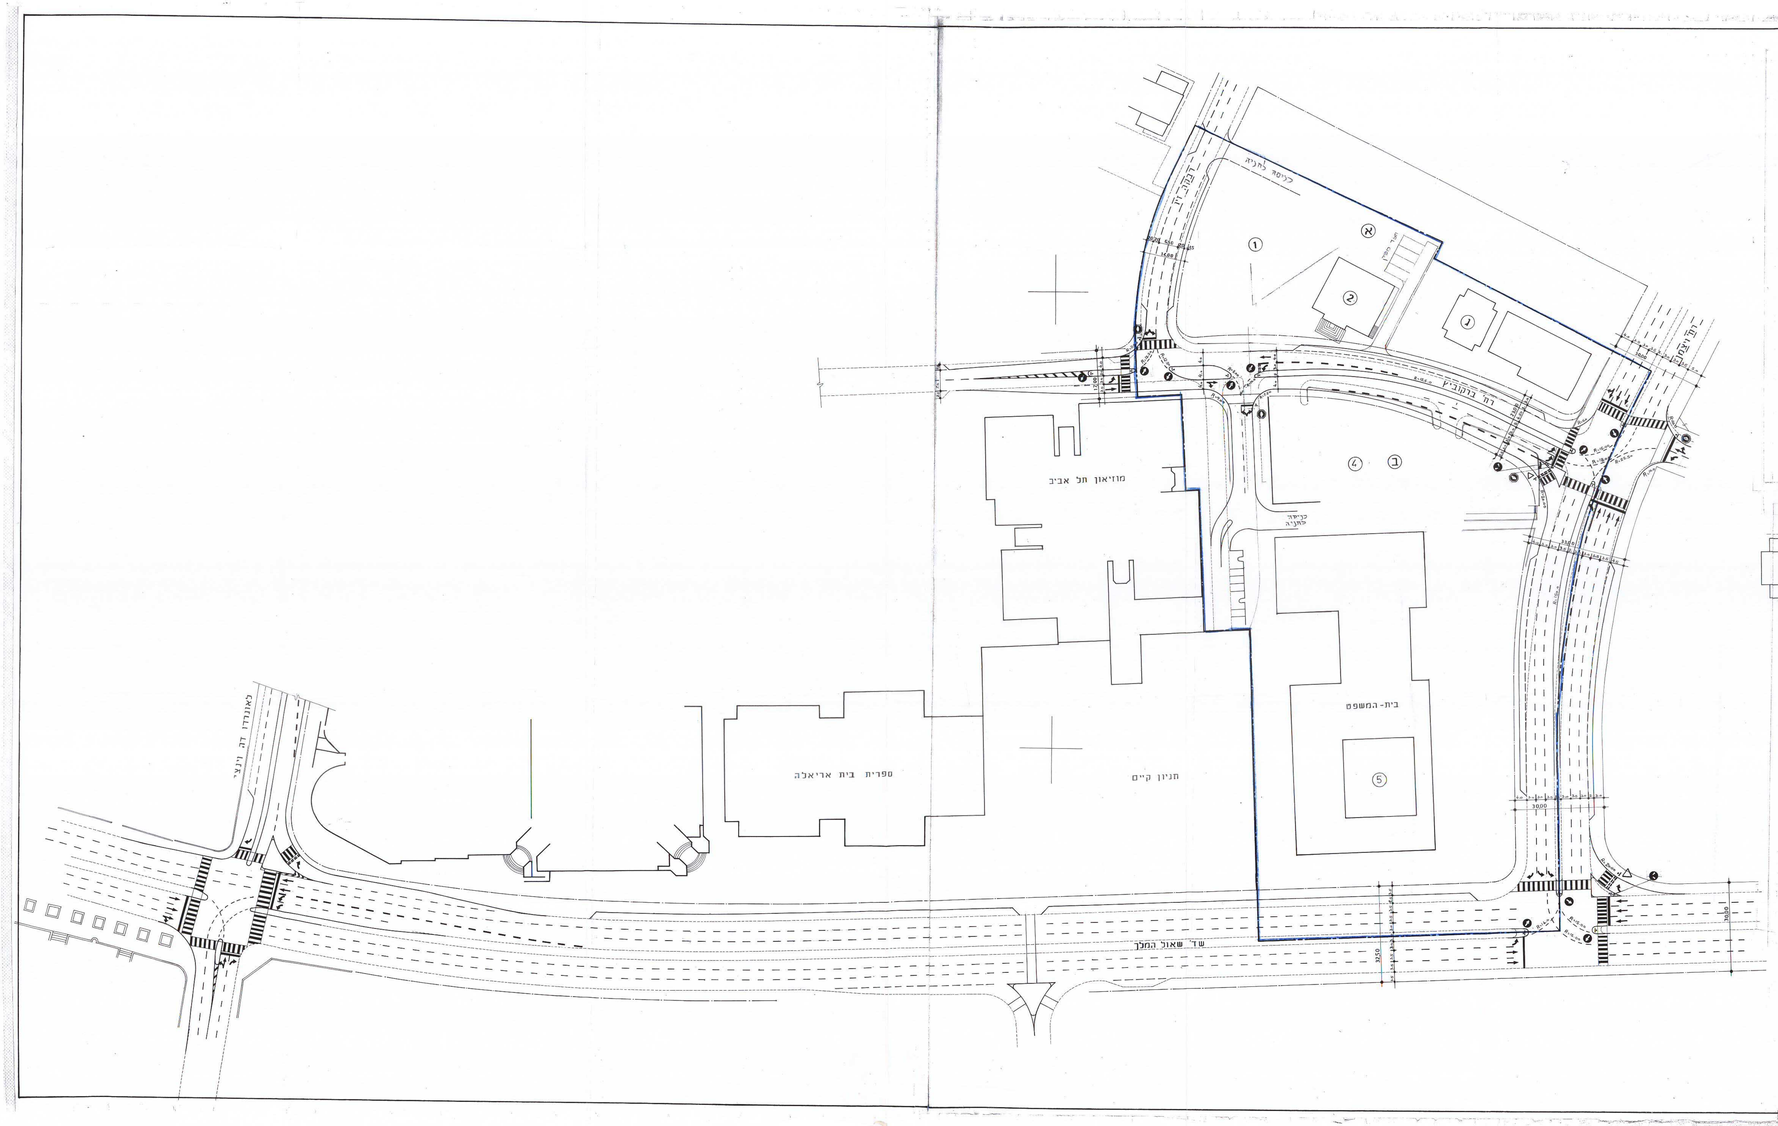
מוזיאון תל אביב
בית-המשפט
ספרית בית אריאלה
חניון קיים
שד' שאול המלך
כניסה לחניה
כניסה לחניה
מפלסים טיפוסיים
116 מקומות חניה
36 מקומות
68 מקומות חניה
121 מקומות חניה
מחסן נלווה
מאושרת
קומת כניסה
טבלת חניה
מערכות תחבורה יועצים 87 בע"מ
נספח חנונה
לתכנית מפורטת מס 2518
מתחם ויצמן-בוקובין
מערכות תחבורה
תוריות תנועה
מקור עבור: עדכון ובצרון
תכנון: תכנון נבו
תאריך: 26.7.93
מרשם: 8676/3
קנה מידה: 1:500
משרד הפנים מחוז תל אביב
אישור הכנת תכנית מס' 2518/א
עדכון ובצרון
חברה לשמירת בתים
שרטוט לפיקר
יועצים בתחום התחבורה