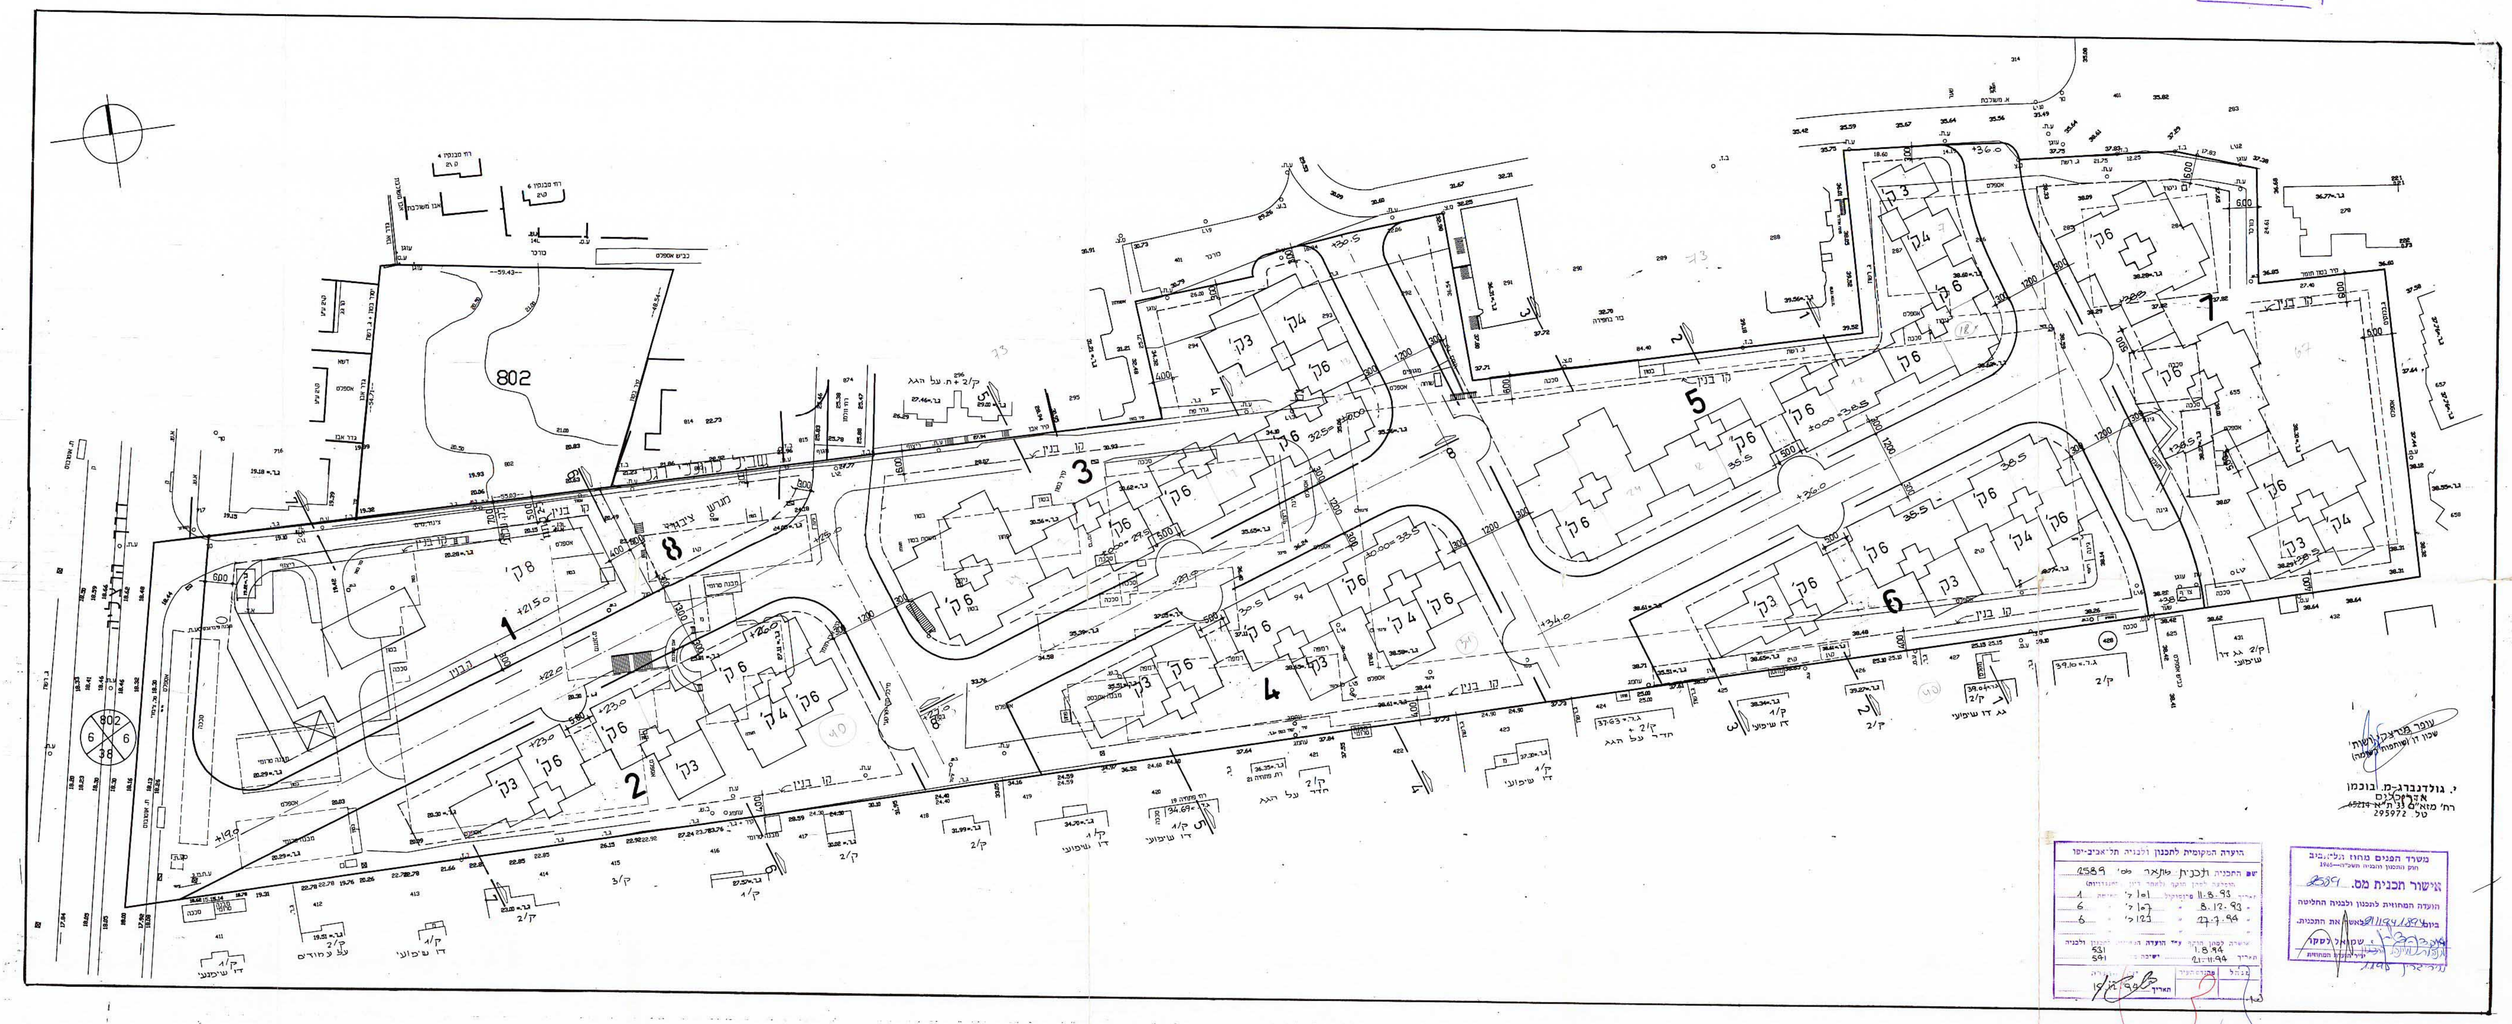

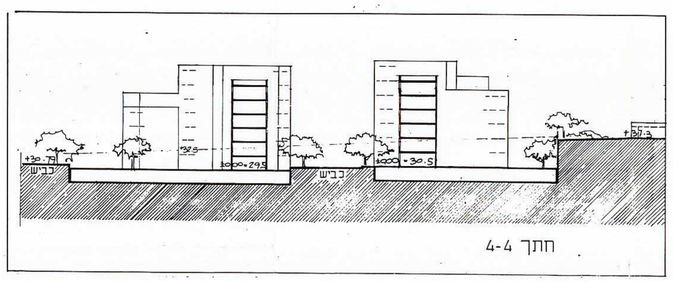
חתך 4-4

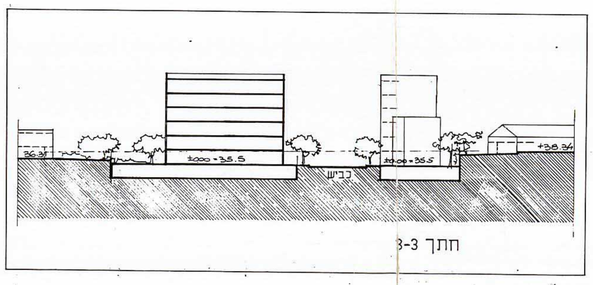
חתך 3-3

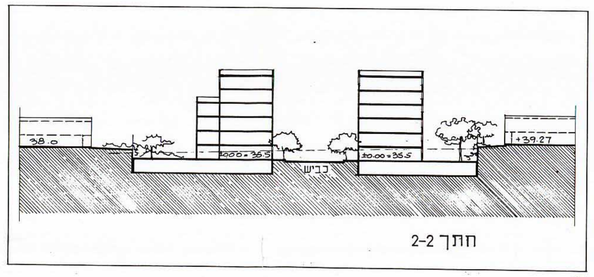
חתך 2-2

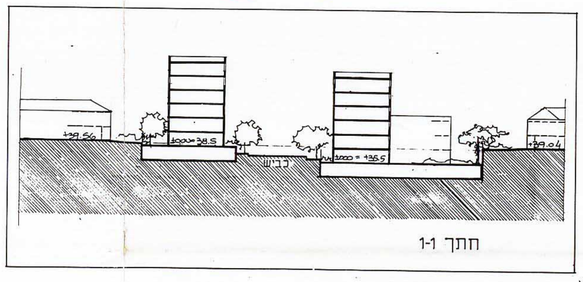
חתך 1-1

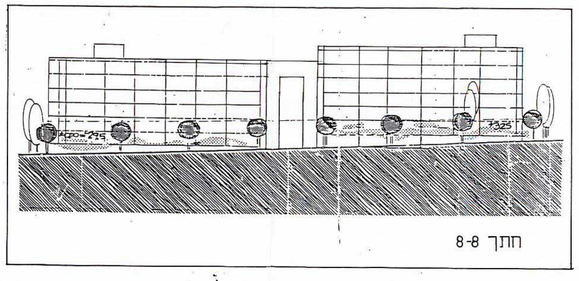
חתך 8-8

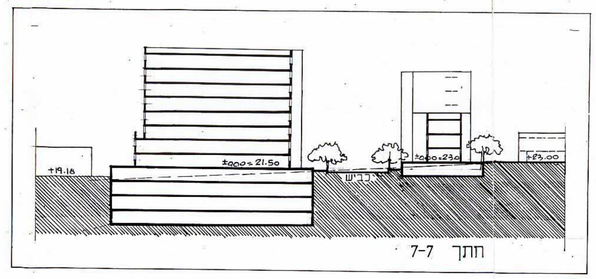
חתך 7-7

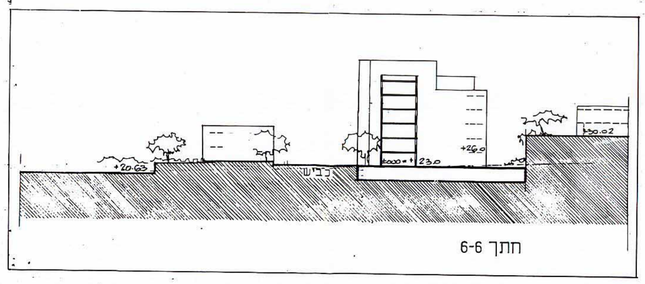
חתך 6-6

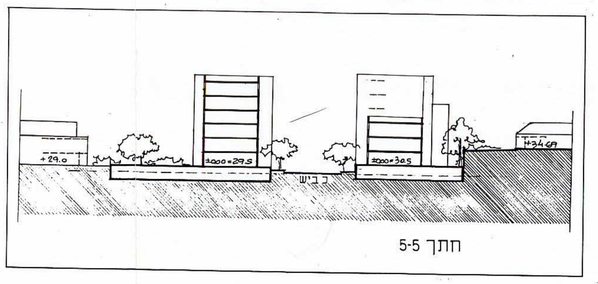
חתך 5-5

ע. מירצקי בע"מ - "רביבים" - תל-אביב - תכנית בינוי - ק.מ. 1:500

י.גולדנברג - מ.בוכמן
אדריכלים ומתכנני ערים

תאריך: 10.10.94
10.11.94
23.11.94