

# מרחב תכנון מקומי תל-אביב - יפו

## תכנית מפורטת מס' 2598 "המועצה לשיווק פרי הדר" שנוי מס' 1 לשנת 1994 של תכנית מס' 629 נספח בינוי וכיתוח


ד. מרון - ז. דיק  
אדריכלים ובניינים עירוניים  
רח' המהפכה 22 תל אביב  
טל. 6134030


ד. מרון - ז. דיק  
אדריכלים ובניינים עירוניים  
רח' המהפכה 22 תל אביב  
טל. 6134030



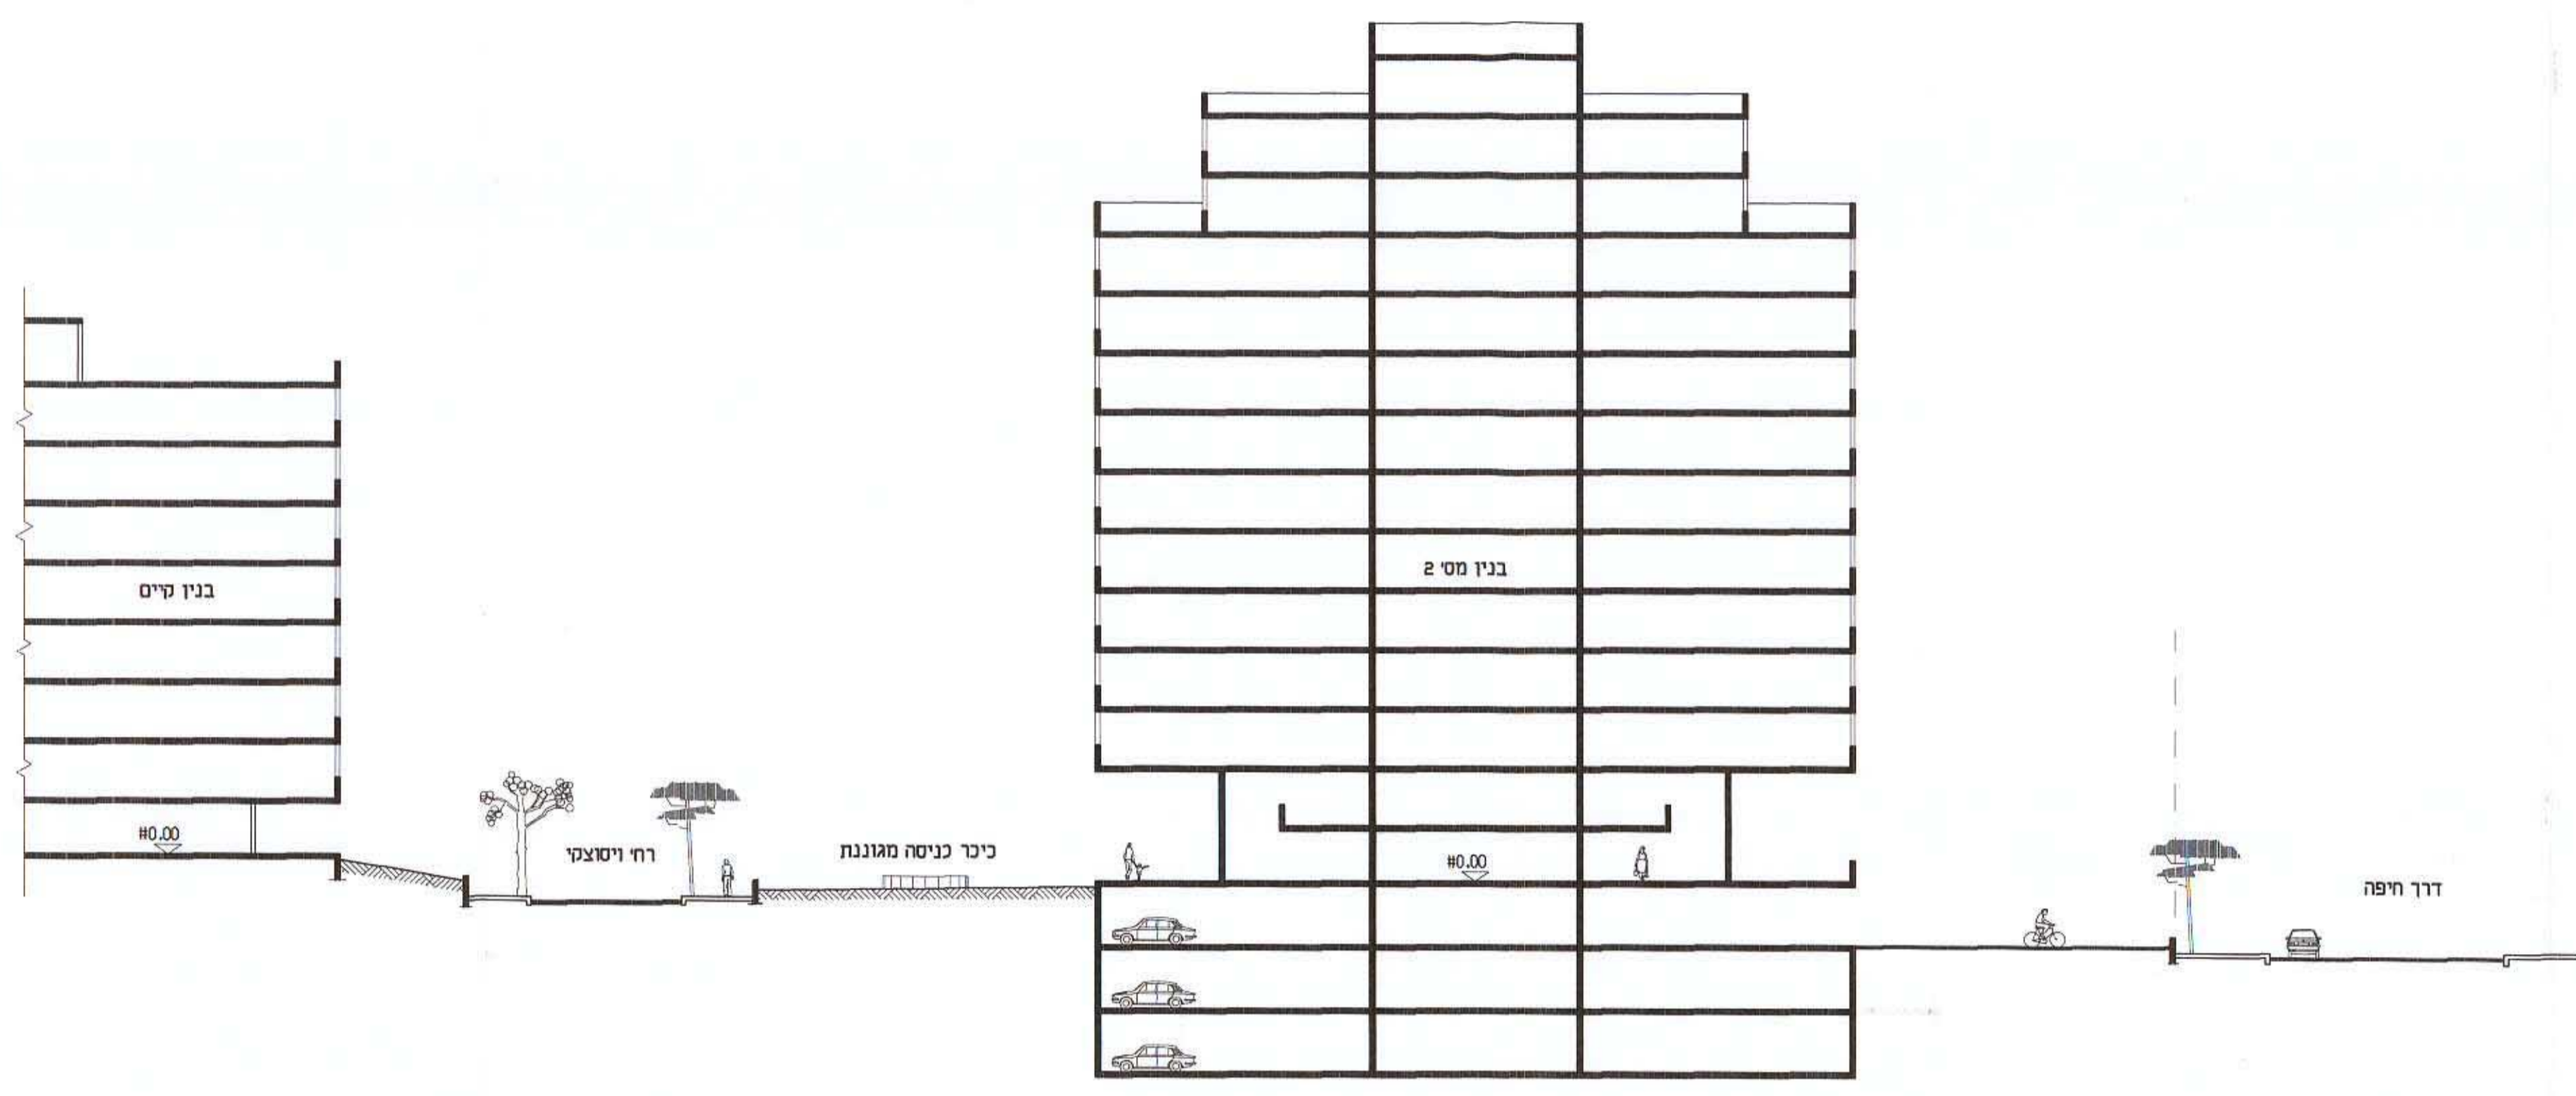

חותך 1-1 ק"מ 1:250

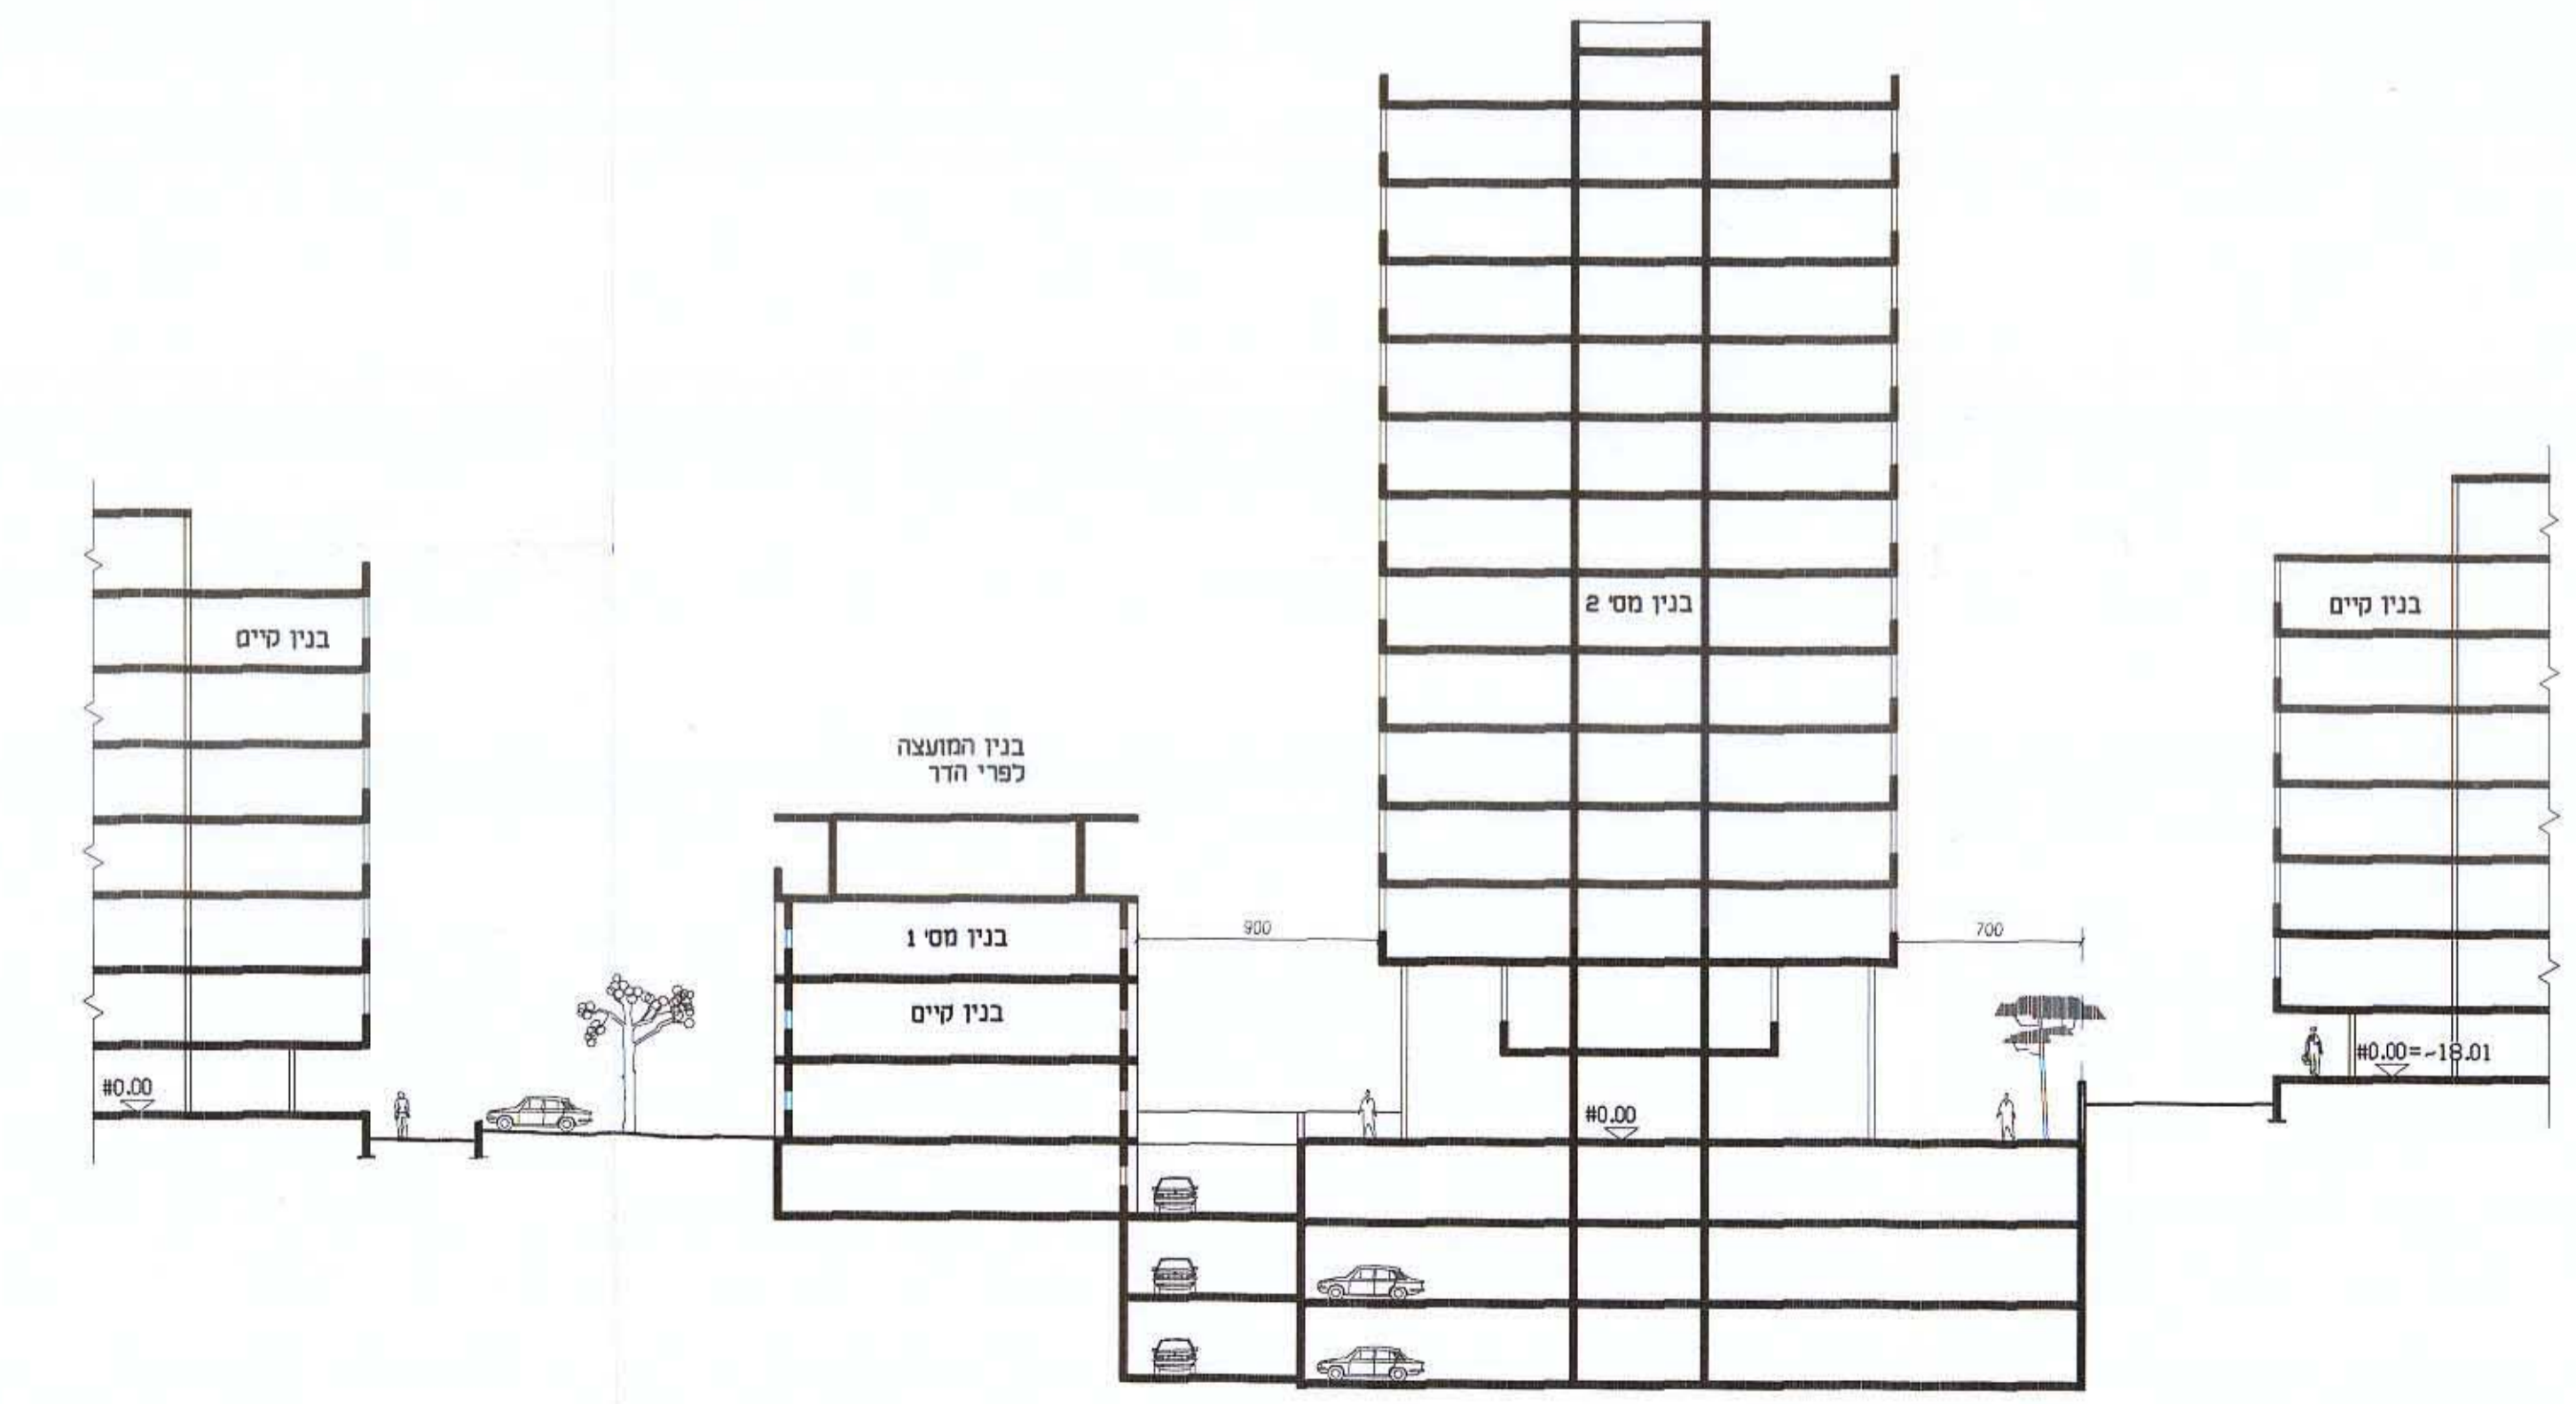

חותך 2-2 ק"מ 1:250

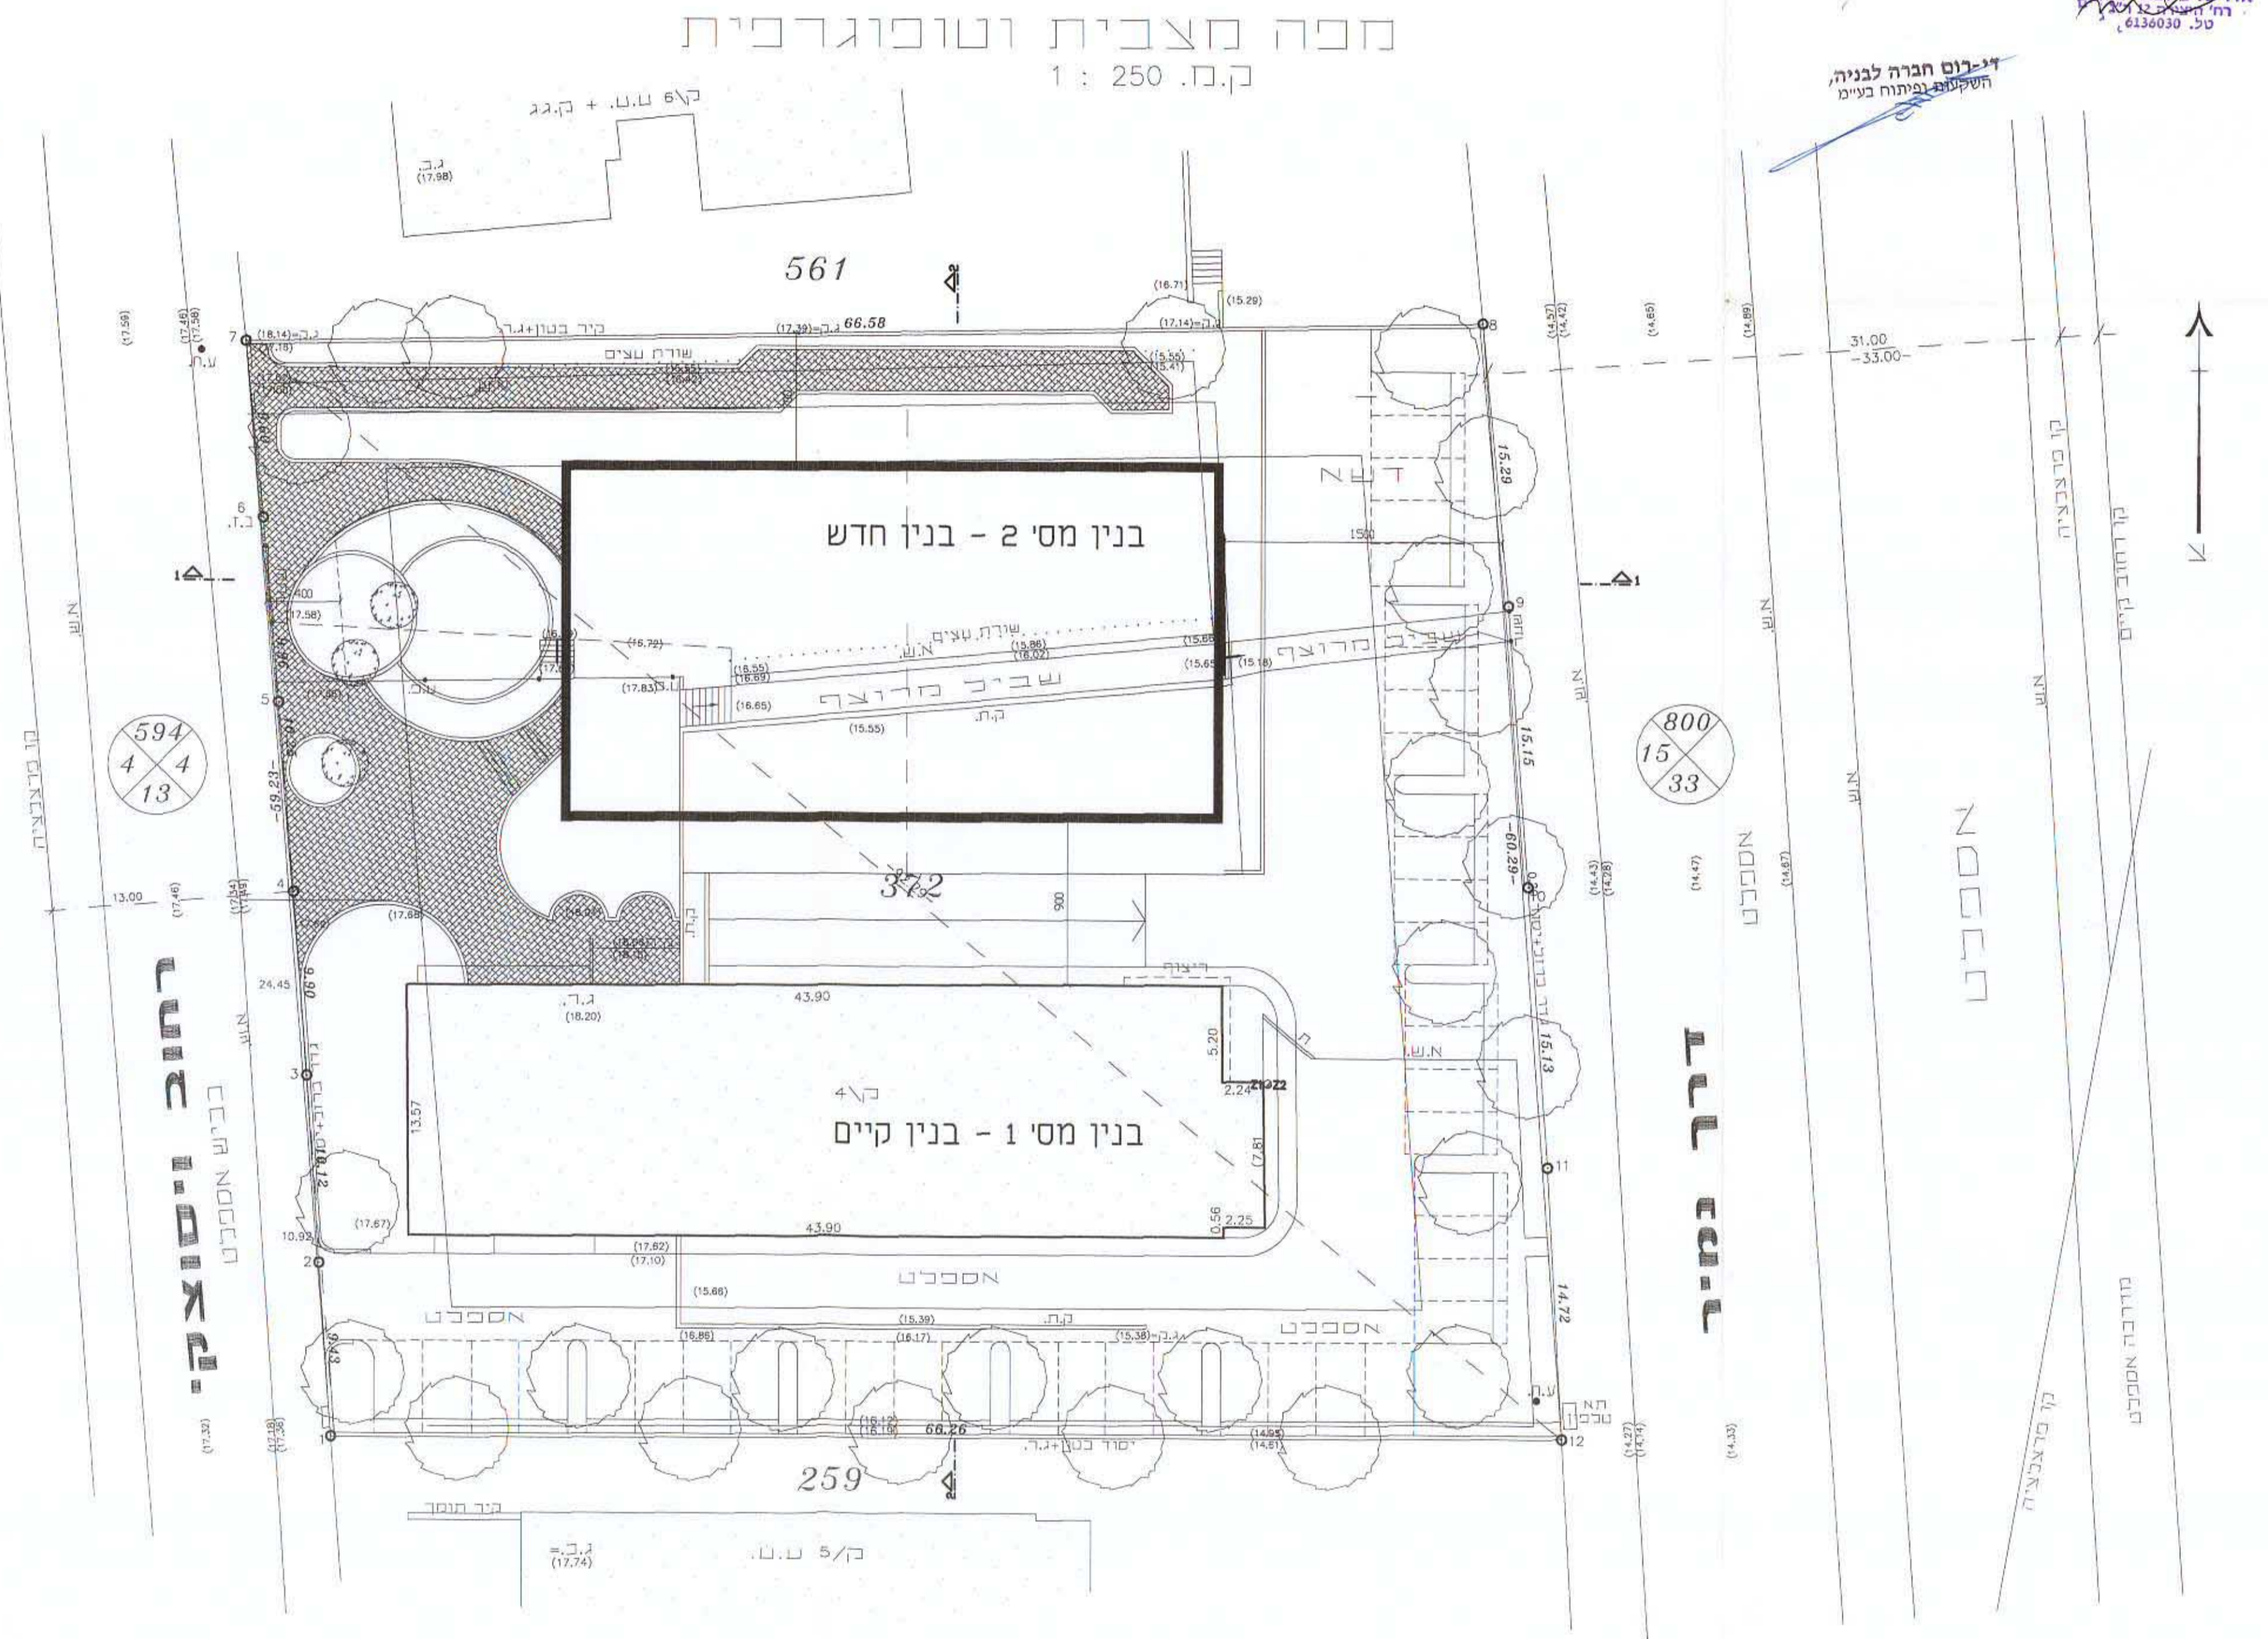

