

# מרחב תכנון מקומי תל-אביב - יפו


## תכנית מתאר מס' 2618

מתחם לתעשייה ומלאכה שתירת ידע (ויטלוג) ברמת החייל

שינוי מס' 3 לשנת 1995 לתכנית מתאר "ל"  
 שינוי מס' 2 לשנת 1995 לתכנית מתאר 738  
 שינוי מס' 1 לשנת 1995 לתכנית מתאר 1043


נספח בינוי עקרוני

קנה מידה 1:750

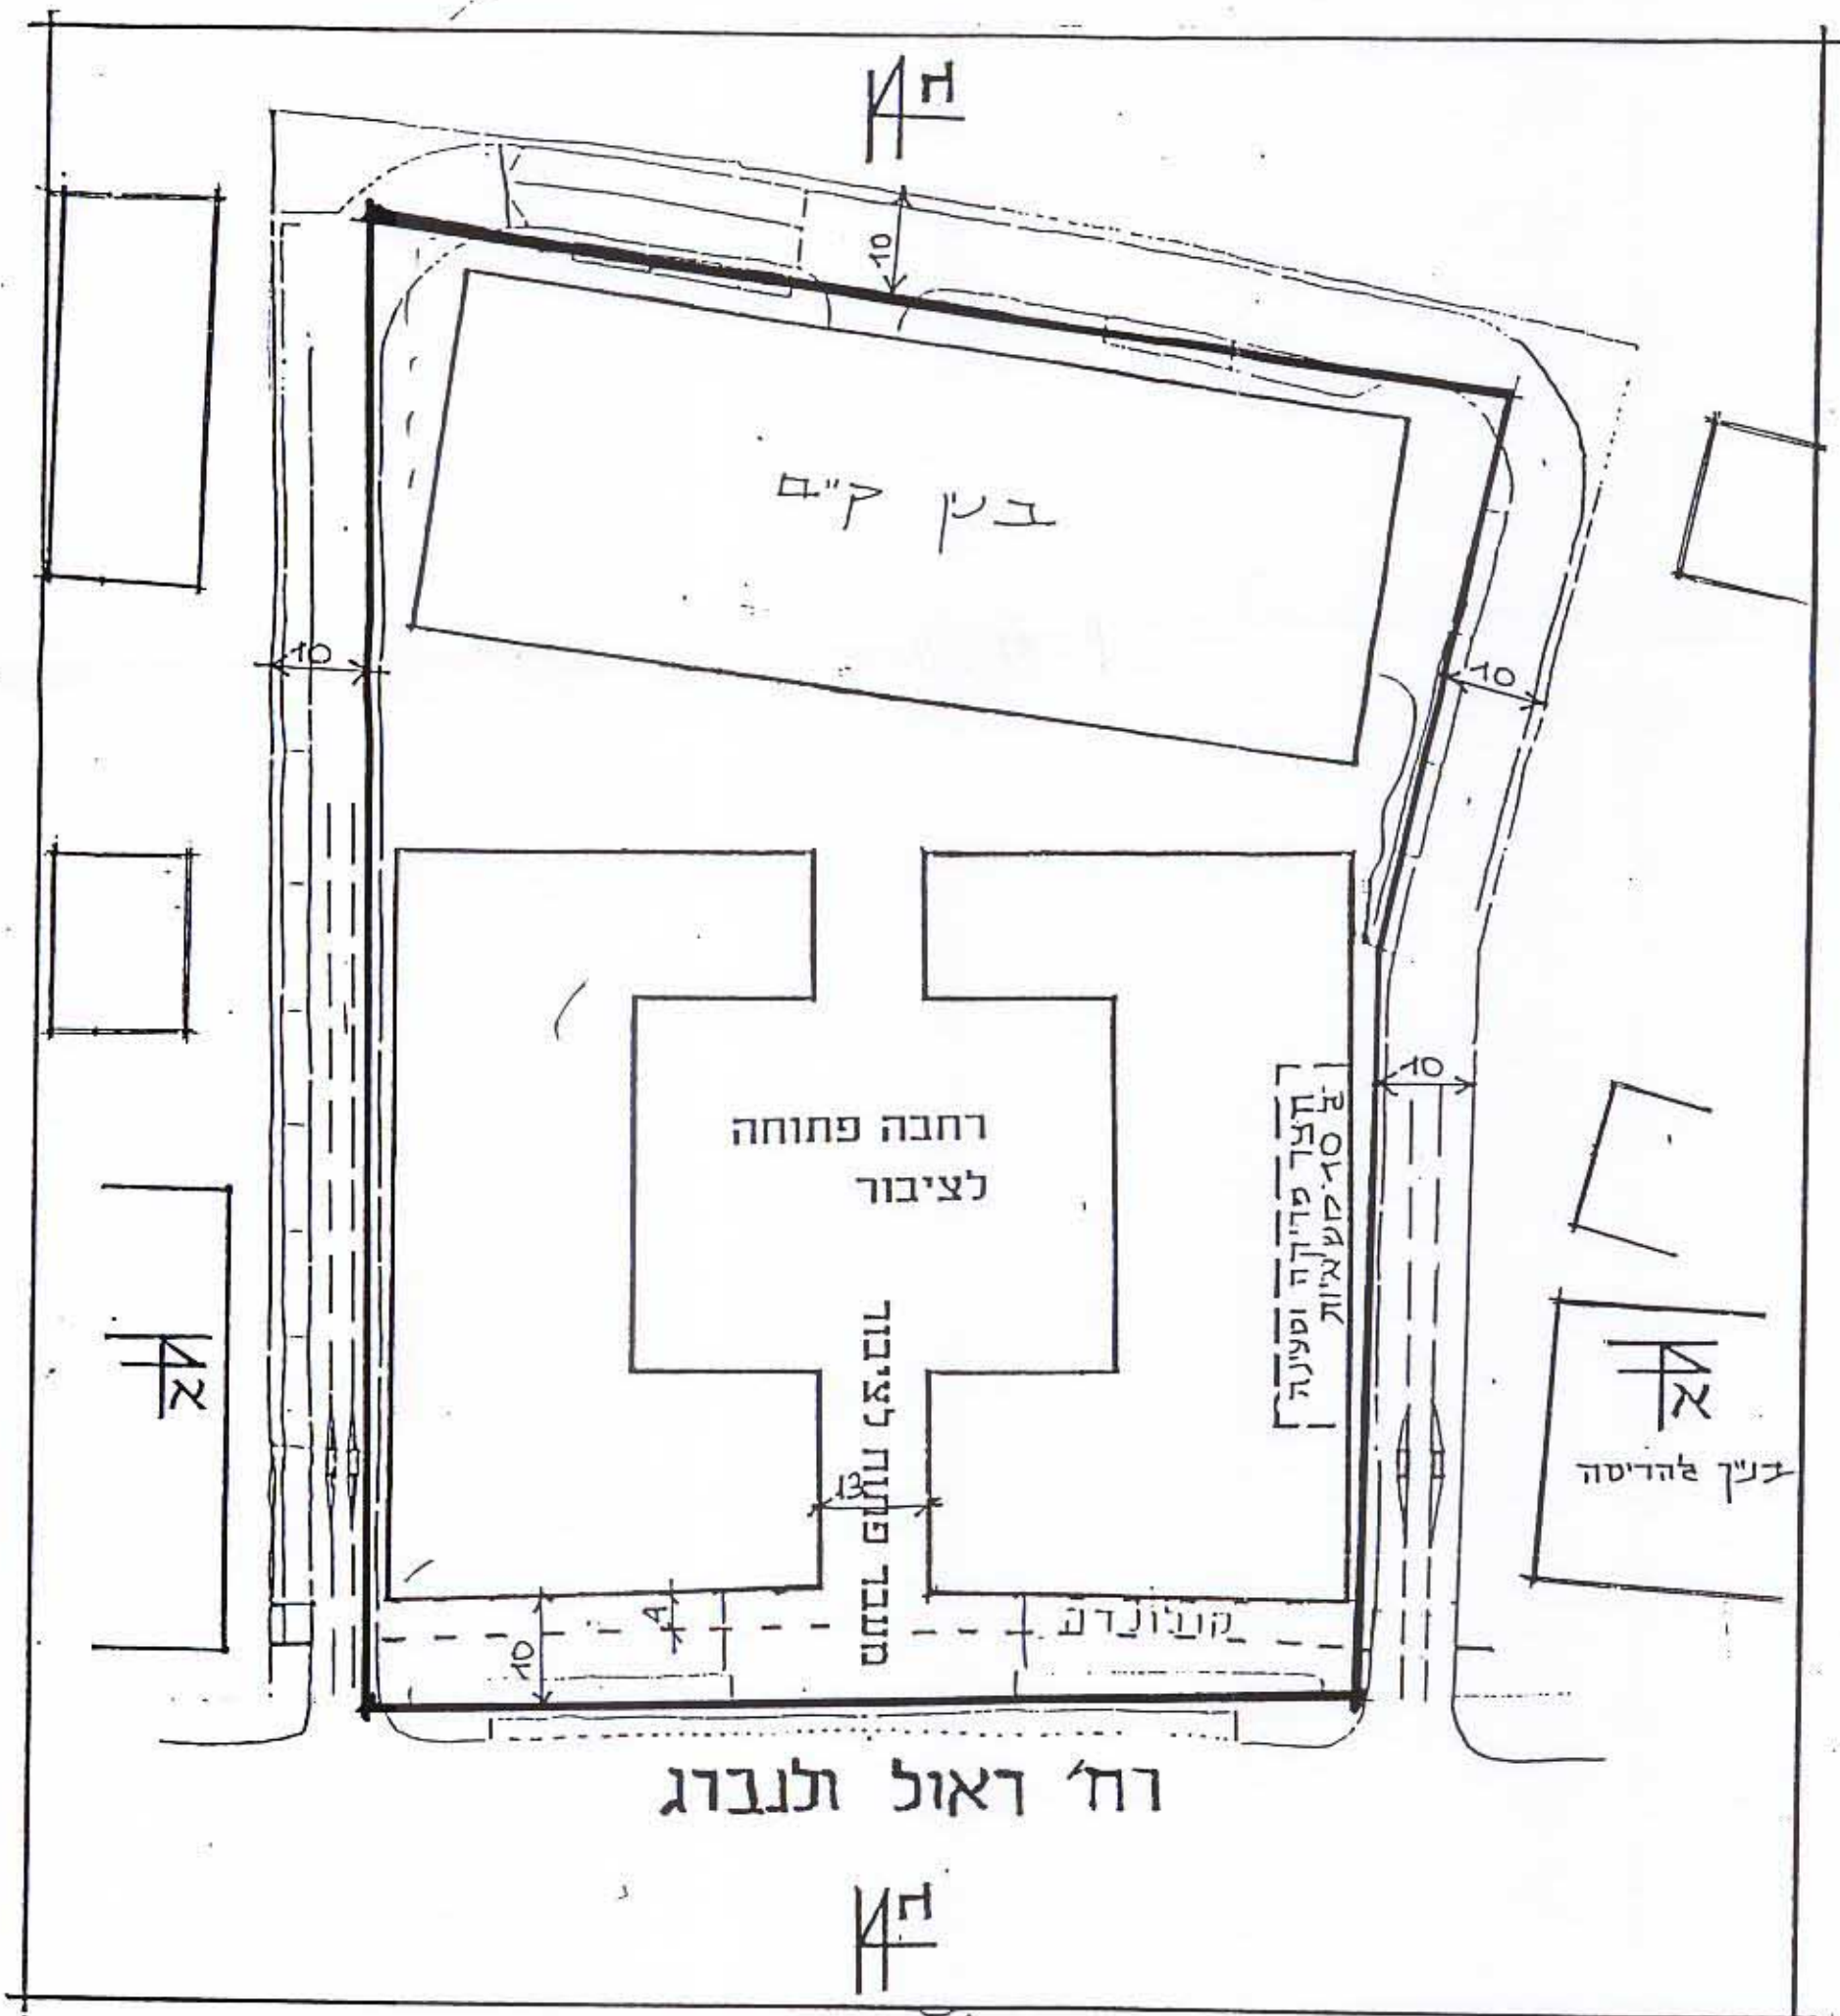

תוכנית גושי הבנייה העקרוניים

**עדנה ורפאל לחמן**  
 אדריכלים ומתכנני ערים בע"מ  
 רח' יוגל אלוו 120 ת"א 67443  
 טל: 6959893 - 03    6960299 - 07

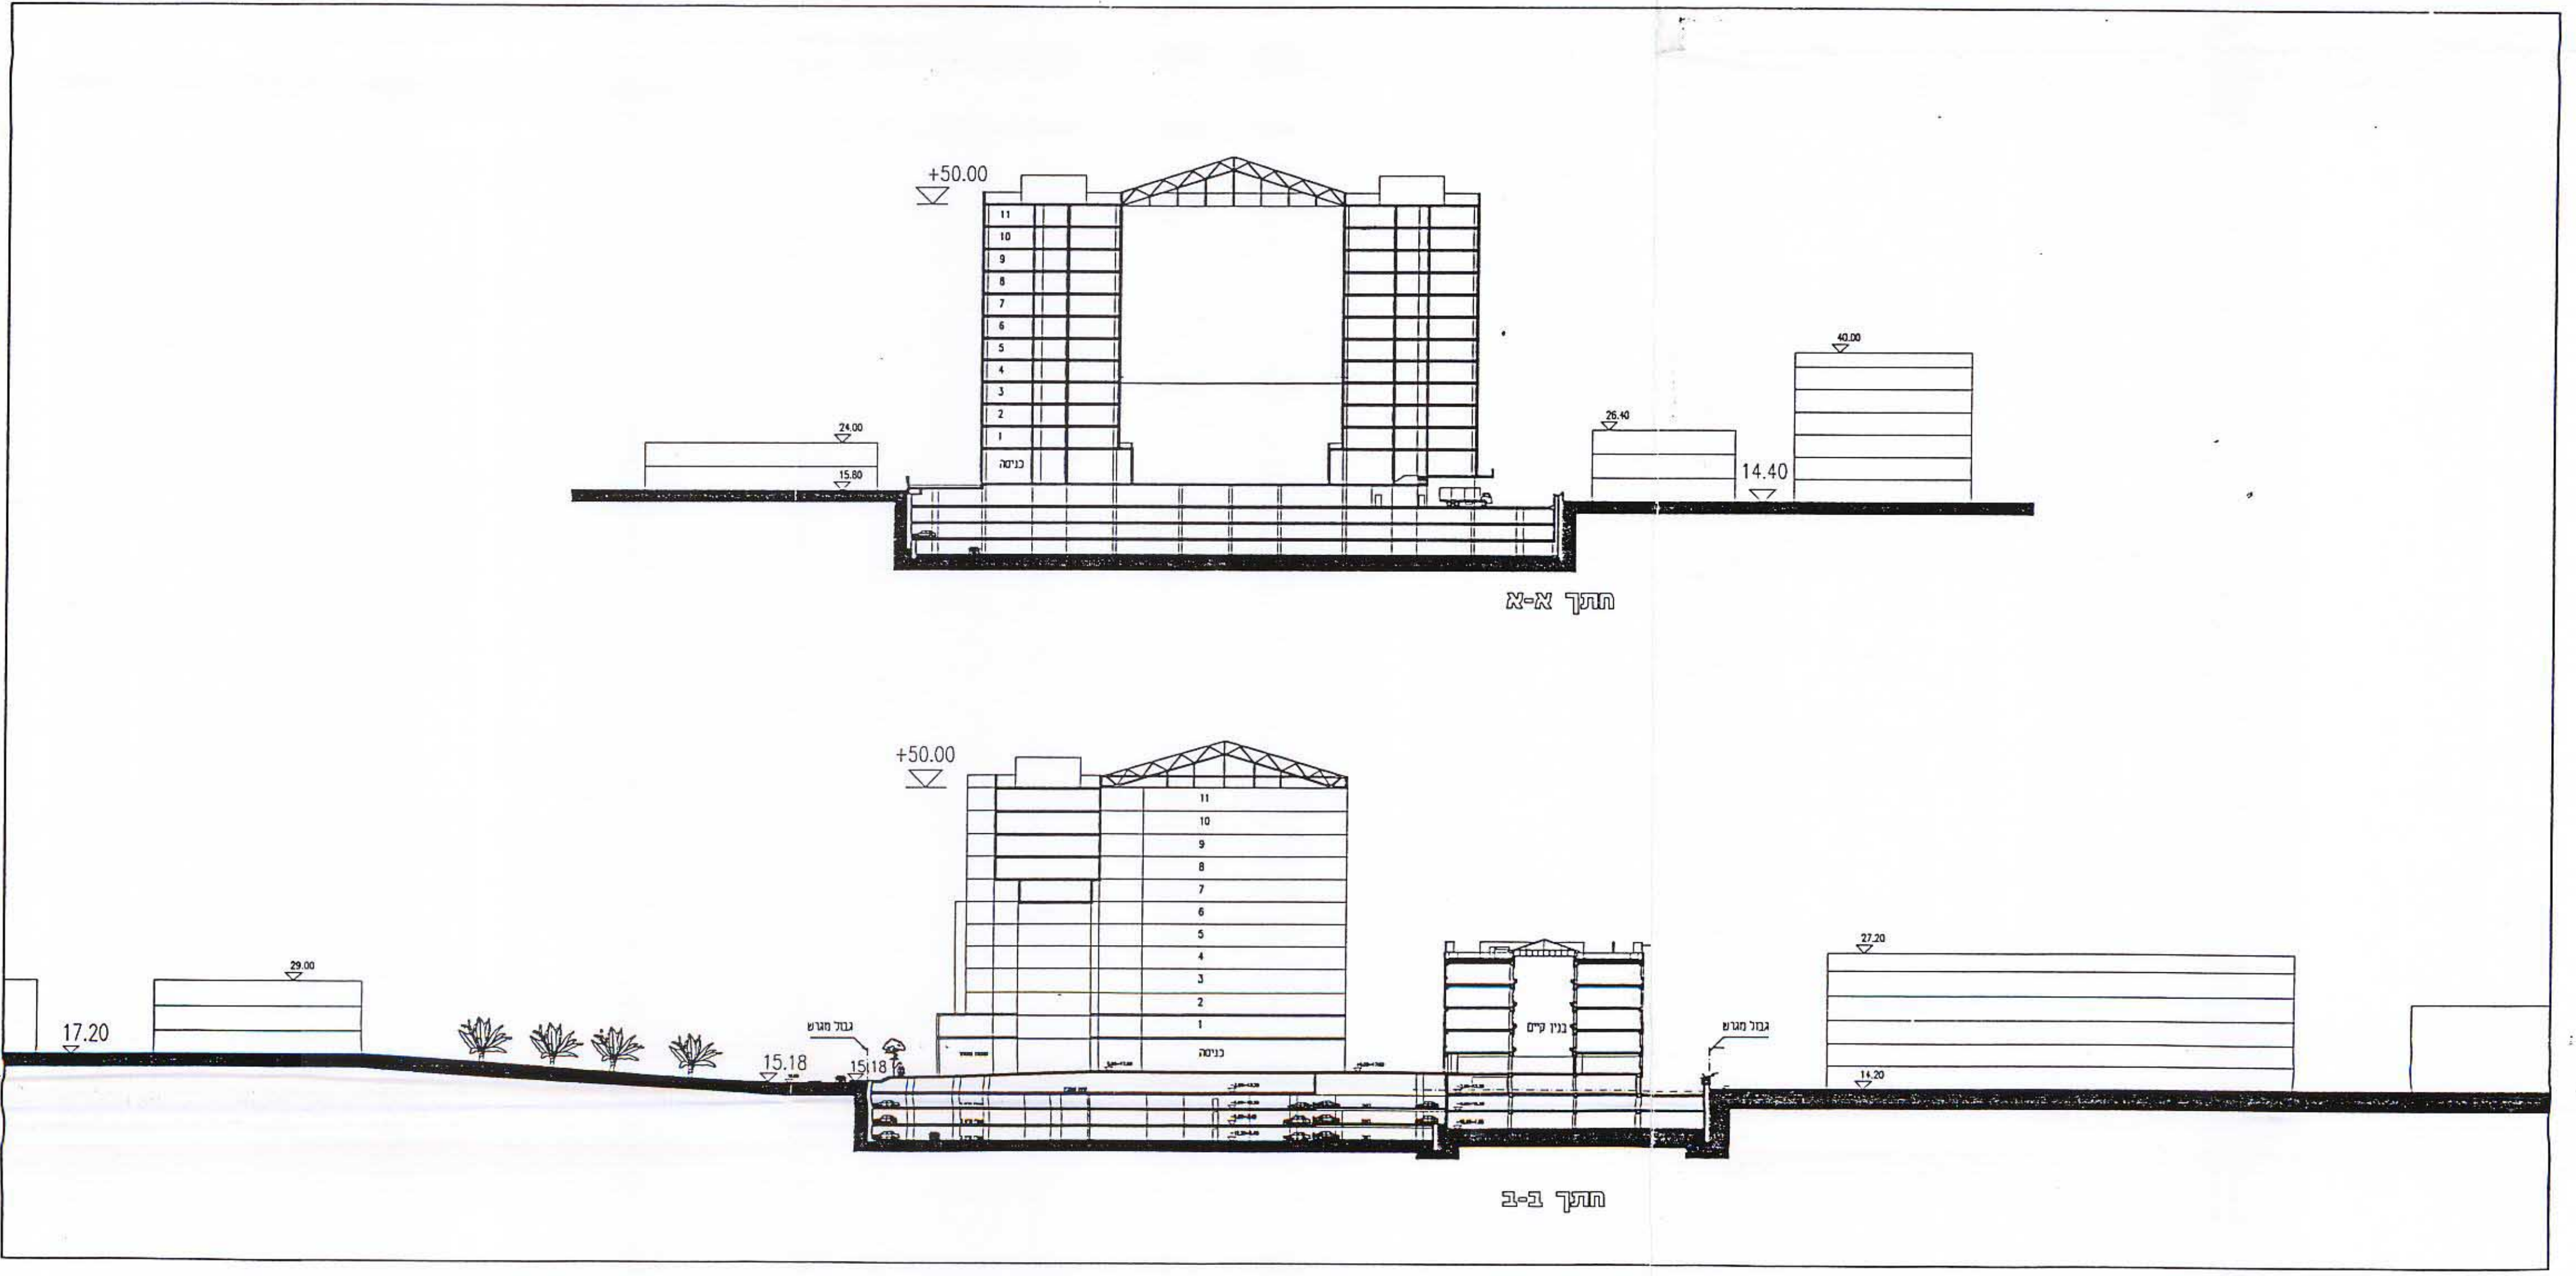

חתכים עקרוניים ק"מ: 1:750

מושרד הפנים נוחה תל-אביב  
 חוק התכנון והבניה תשכ"ז-1965  
 אישור תכנית מס' 2618  
 התכנית מוגשת מכח  
 סעיף 108(ג) לחוק  
 ש. שמואל לסקר  
 יו"ר מועד המחוזי  
 17.1.98

הועדה המקומית לתכנון ולבניה  
 מרחב תכנון מקומי תל-אביב - יפו  
 חוק התכנון והבניה תשכ"ז - 1965  
 אישור תכנית מס' 2618  
 התכנית מאושרת ככת סעיף 106 (ג) לחוק  
 תחל מיום 14.12.97  
 מנכ"ל חשבון | סגן מנהל העיר | יו"ר תועדה המקומית  
 האריך | 11.1.98

עדנה ורפאל לחמן  
 אדריכלים ומתכנני ערים בע"מ  
 רח' יוגל אלוו 120 ת"א 67443  
 טל: 6959893 - 03    6960299 - 07

9.7.96