


מאת: **מ.א.ר.ת.**

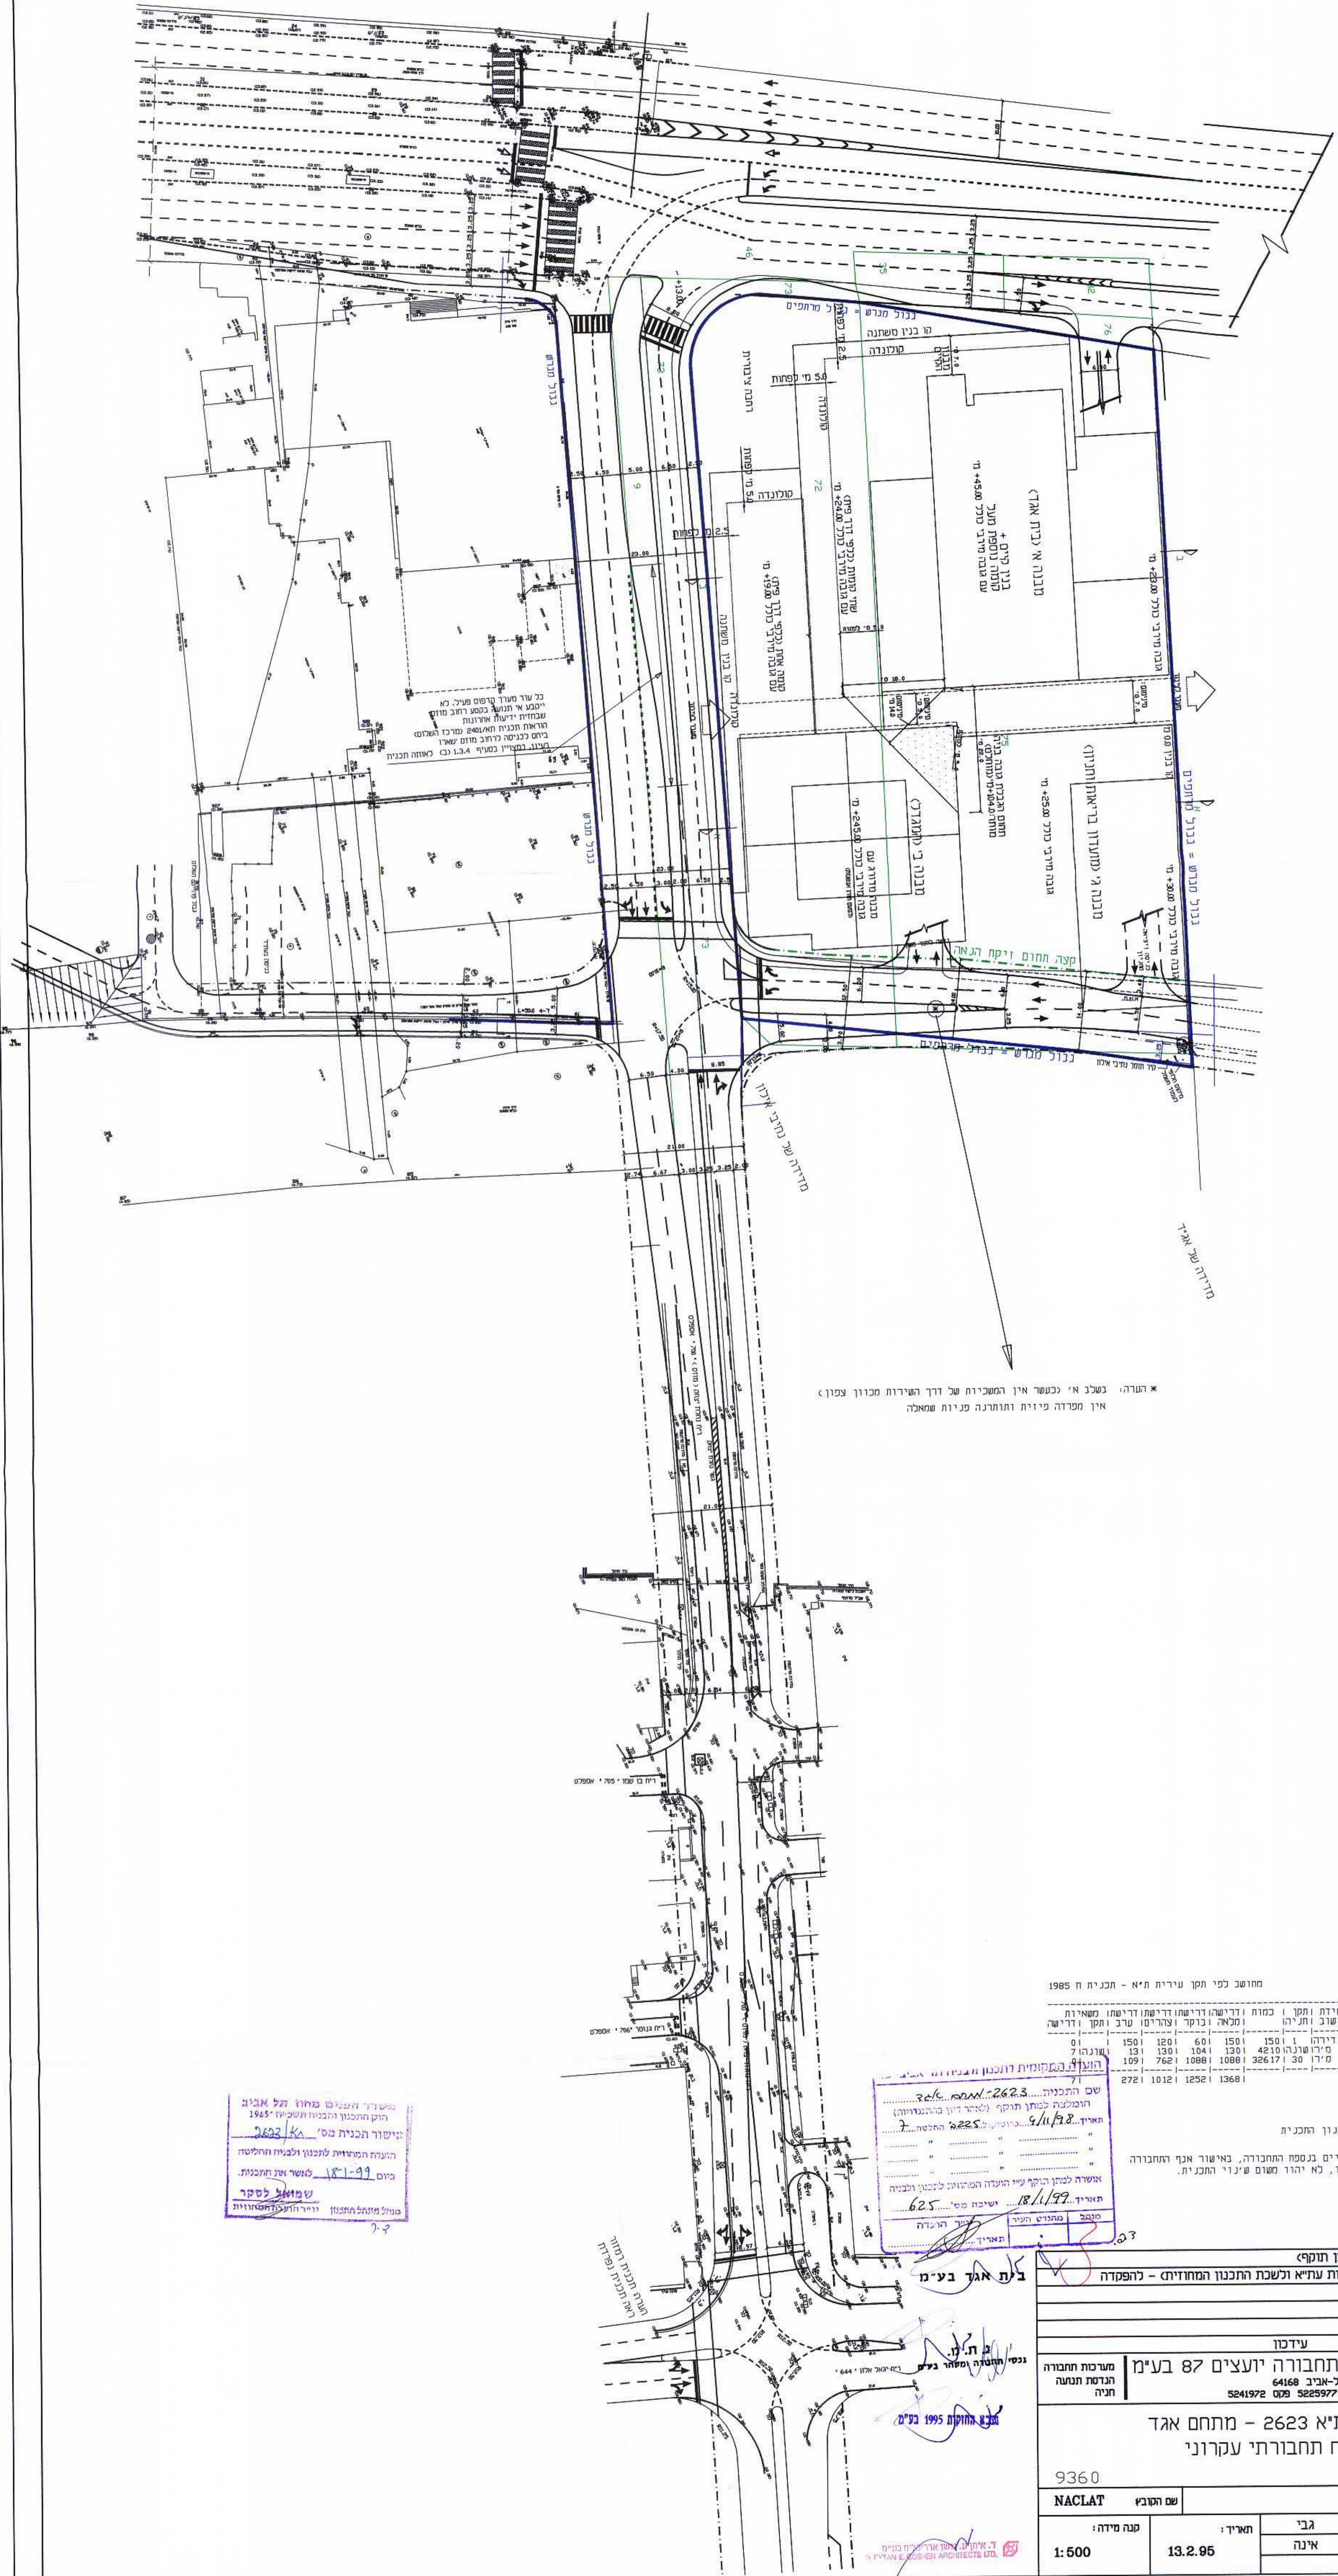

א. הערה: בשלב א' כמעט אין המשכיות של דרך השירות מכיוון צפון.
 איו מסדרה פיזית ותורתה פזית שמאלה

משרד הנדסה ומכונאות
 תוכן התכנון והביצוע תשס"ו-1985
 תאריך תכנון מס' 2623
 העדה המבנית לתכנון ולביצוע החלטה
 ביום 18-1-99 כאשר אין תמכית.
 שמואל לסקר
 בעל משרד הנדסה ומכונאות וזרוע הנדסה ומכונאות

שם התכנית: 2623...
 הזמנת לבנות תוכנית ולצורך דין בהתמחויות
 תאריך: 9/11/98...
 אושרה לבנות תוכנית ע"י העדה המבנית לתכנון ולביצוע
 תאריך: 18/1/99...
 מוסד: משרד העיר
 תאריך: ...

מחושב לפי תקן שירות ת"מ - תכנית ח 1985

ש.מ.ש	ק.ר.ק.ט	יחידת ומקו	כמות	דרישה דרישה	דרישה דרישה	מסלול	מסלול	מסלול	מסלול
150	120	60	150	150	150	150	150	150	150
130	130	104	130	4210	32617	1088	1088	1088	1088
109	762	1088	1088	1088	1088	1088	1088	1088	1088
272	1012	1252	1368						

הערה: ראה טע"ף 13.1 במקנן התכנית
 הערה: שינויים שאינם מהותיים בנספח התכנון, באישור אגף התכנון של עיריית ת.א.יפו, לא יהיו משום שינוי התכנית.

5	15.2.99	עדכון (למתן תוקף)
4	25.3.98	עדכון (הערות עתיא ולשכת התכנון המחוזית) - להפקדה
3	16.3.98	עדכון
2	9.3.98	עדכון
1	22.12.97	עדכון
מס.	תאריך	עדכון

מ.א.ר.ת. נ. ת. מ. מערכות תחבורה יועצים 87 בע"מ
 רח מאה 4. תל-אביב 64168
 טלפון 5222089, 5225977, פקס 5241972

תב"ע. ת"א 2623 - מתחם אגד
 נספח תחבורתי עקרוני

9360
 חוץ עבוד: NACLAT שם חובץ
 תכנית מס: 8681/5
 חכנו: גבי
 שרש: אינה
 אש: אש
 קנה מידה: 1:500
 תאריך: 13.2.95

ד.א.ר.ת. מ.א.ר.ת. הנדסה ומכונאות
 מ.א.ר.ת. הנדסה ומכונאות