(09 February,2004 - 8:16am)
Drawing file: C:\arie\2581\h-gordon.dwg
==========
XREF's list: _____
C:\arie\2581\2581\TNUA\INNA\GORDON\Gor-adr.dwg
C:\arie\2581\2581\TNUA\INNA\GORDON\mutza1.dwg
C:\arie\2581\08-02-04\migrash.dwg

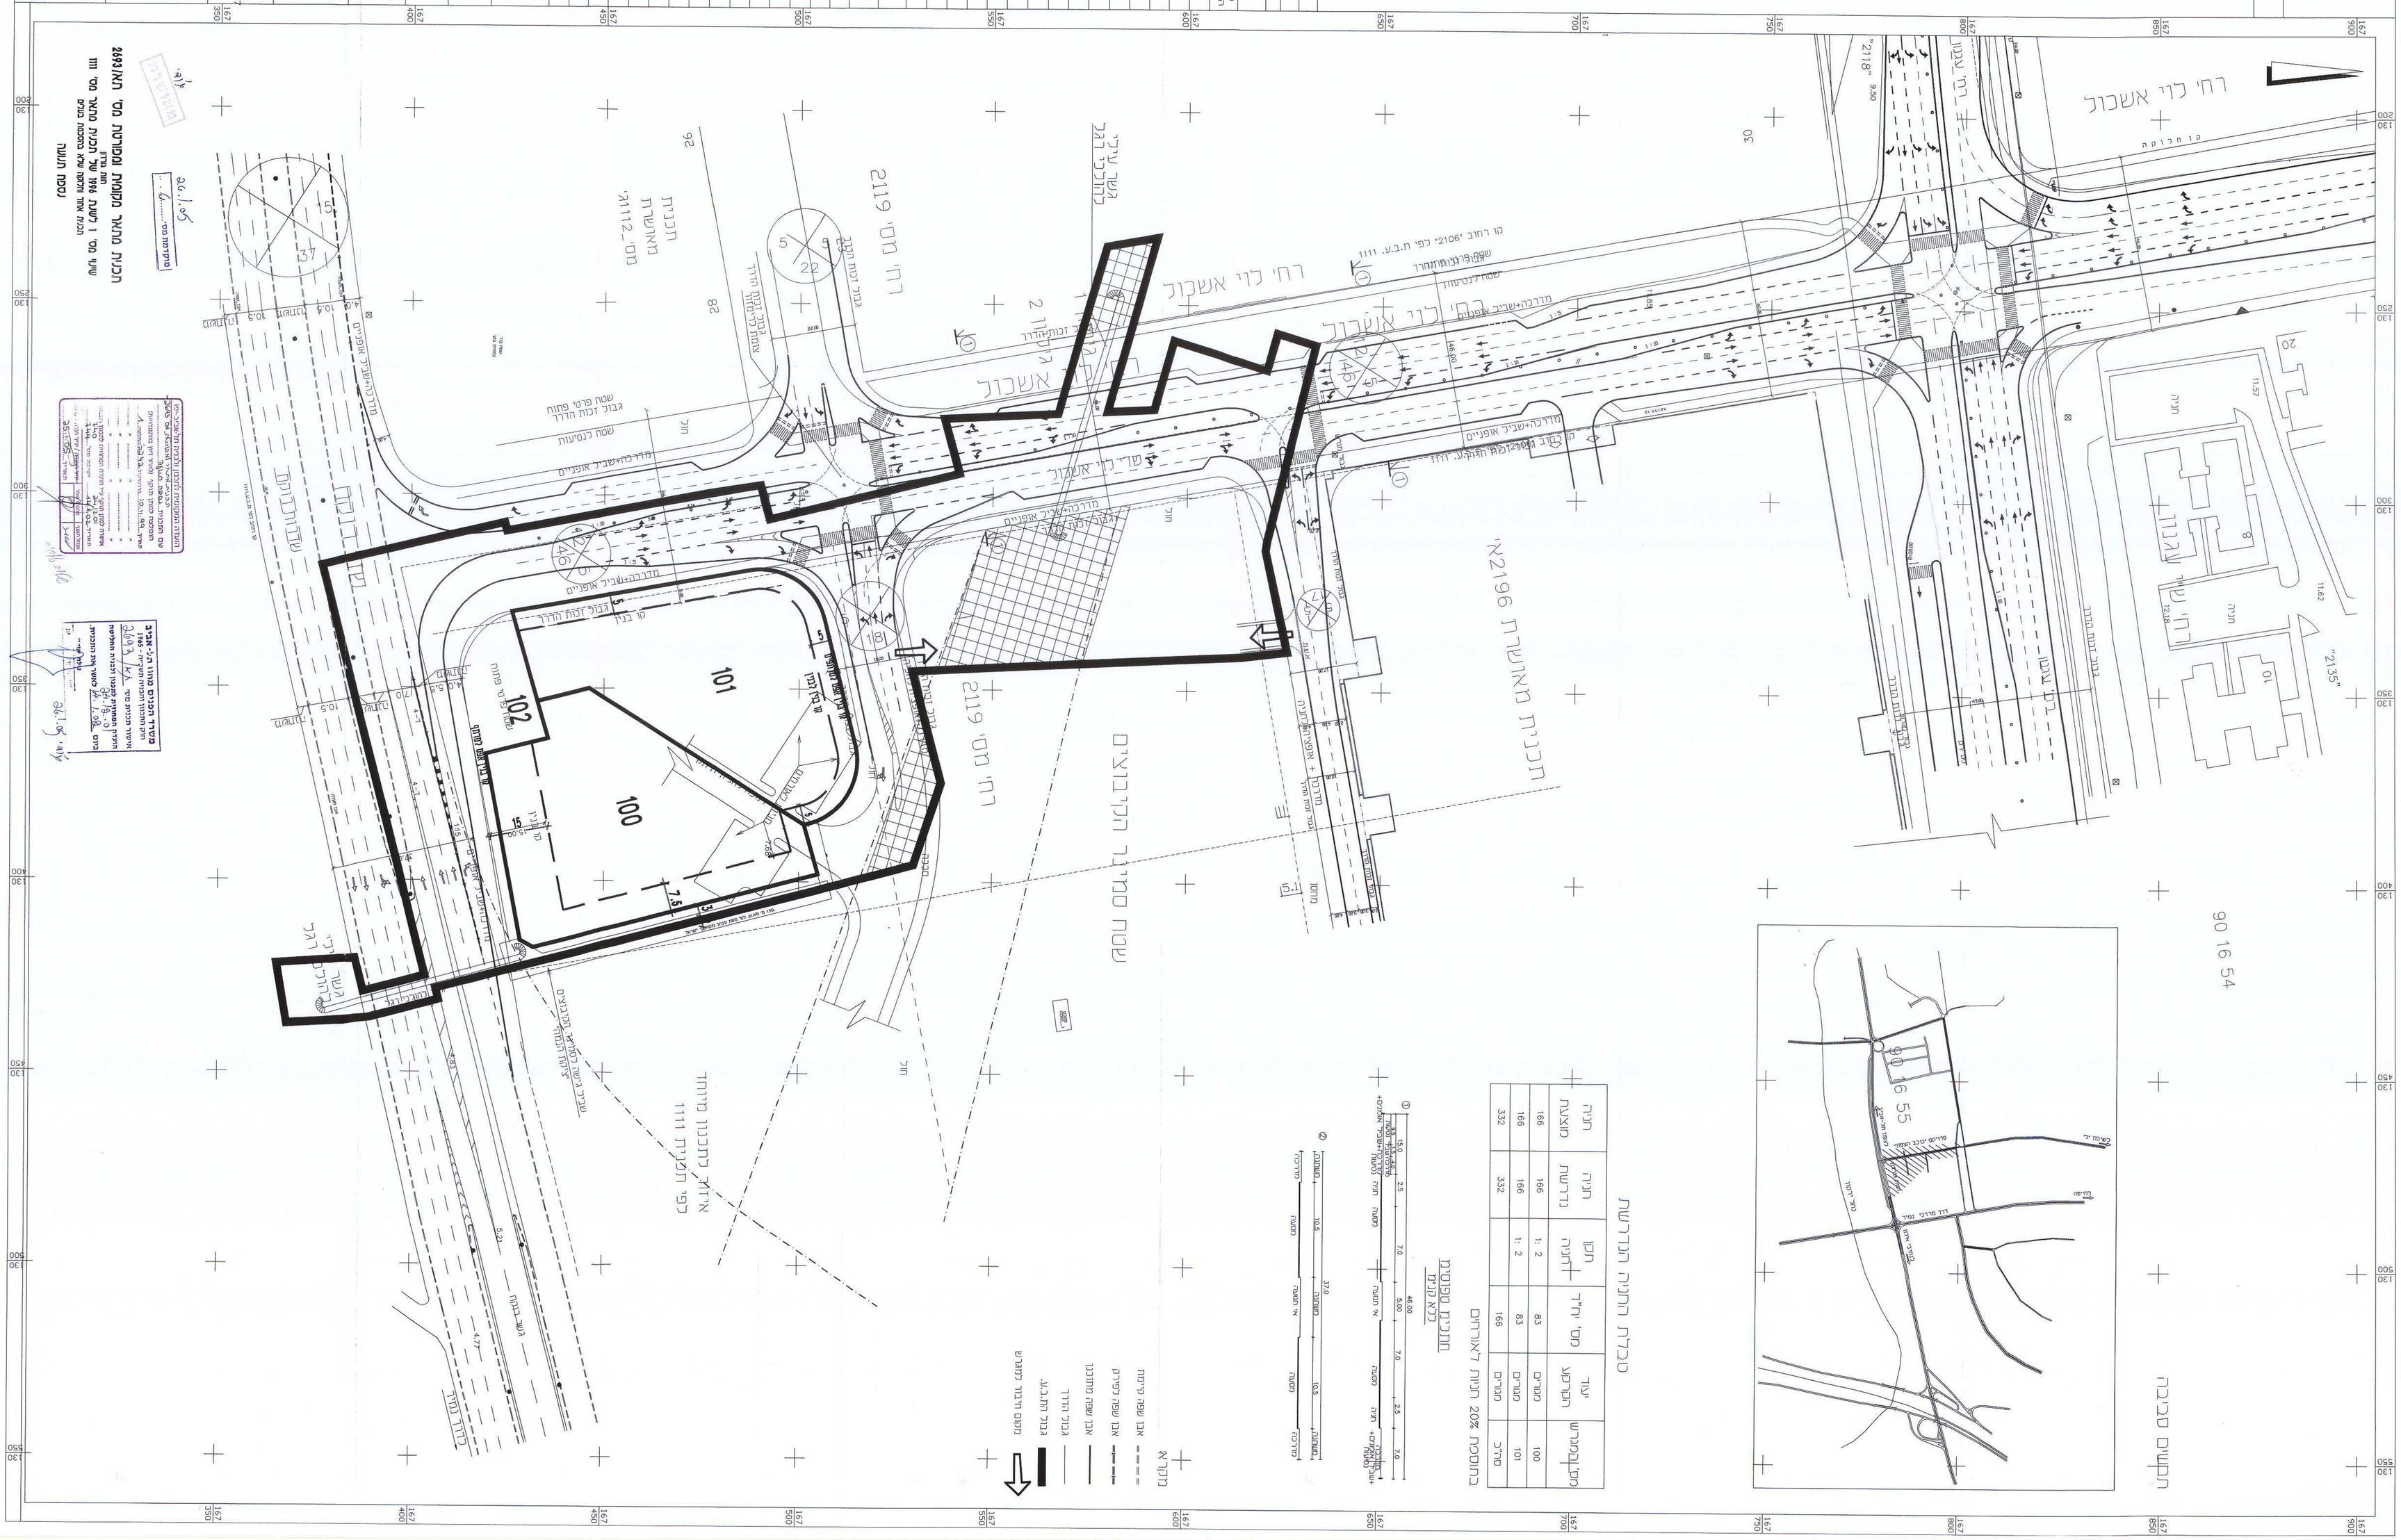

מס'	תאריך	תיאור
1	29.10.96	תיקון לפי דרישת הועדה המחוזית
2	10.12.96	תיקון לפי דרישת הועדה המחוזית
3	9.10.97	תיקון לפי דרישת הועדה המחוזית
4	2.03.97	תיקון לפי דרישת הועדה המחוזית
5	6.03.97	תיקון לפי דרישת הועדה המחוזית
6	30.03.97	תיקון לפי דרישת הועדה המחוזית
7	9.10.97	תיקון לפי דרישת הועדה המחוזית
8	10.11.97	תיקון לפי דרישת הועדה המחוזית
9	29.11.97	תיקון לפי דרישת הועדה המחוזית
10	19.01.98	תיקון לפי דרישת הועדה המחוזית
11	28.01.98	תיקון לפי דרישת הועדה המחוזית
12	26.01.04	תיקון לפי דרישת הועדה המחוזית
13	08.02.04	תיקון לפי דרישת הועדה המחוזית

מס' תיק	2581/1
מס' גוש	1950
מס' חלקה	101
מס' מגרש	100
שם המגרש	מגרש מגורים
כתובת	רח' לוי אשכול
שם המתכנן	ENGINEERING COMPANY FOR DESIGN & SUPERVISING CIVIL ENGINEERING
	111 RAMBAM ST. BNEI BRAK 51553
	TEL 03-6772201 FAX 03-6776861
	03-6796861 מרמבם 111 בני ברק 51553
	03-6772201 :טל' פקס'
	מבנה הנדסי לתכנון ופיקוח בע"מ

מבוקש		
מומלץ		