

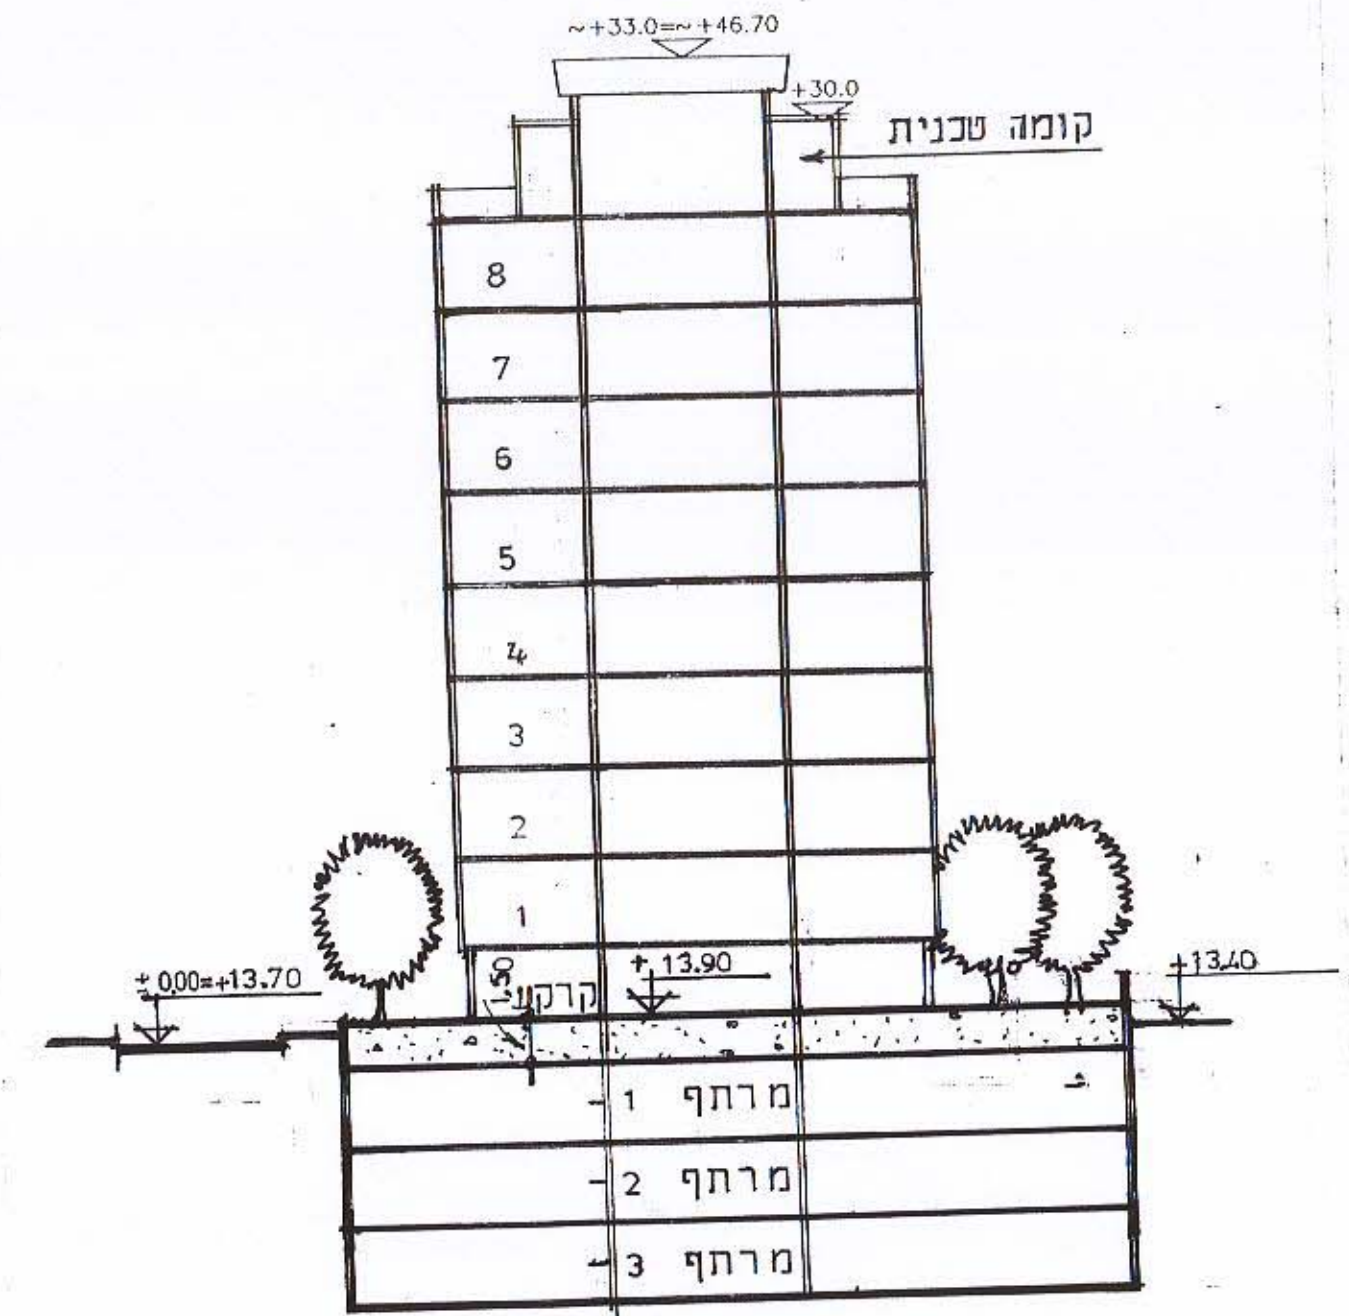


מרחב תכנון מקומי תל-אביב יפו
 נספח בניו מנחה לתוכנית מפורטת מס' 2738
 "יהודה הלוי - סירקין"
 קנ"מ 1:250

מש"ד הפנים מחוז תל אביב
 חוק תכנון ותבנית השכיה 1965
 אישור תכנית מס' 2738/א
 תוכנית מאושרת מכח
 שעיף 108 (ג) לחוק
 שמואל לסקר
 יו"ר העדה הממלכתית
 27.4.99

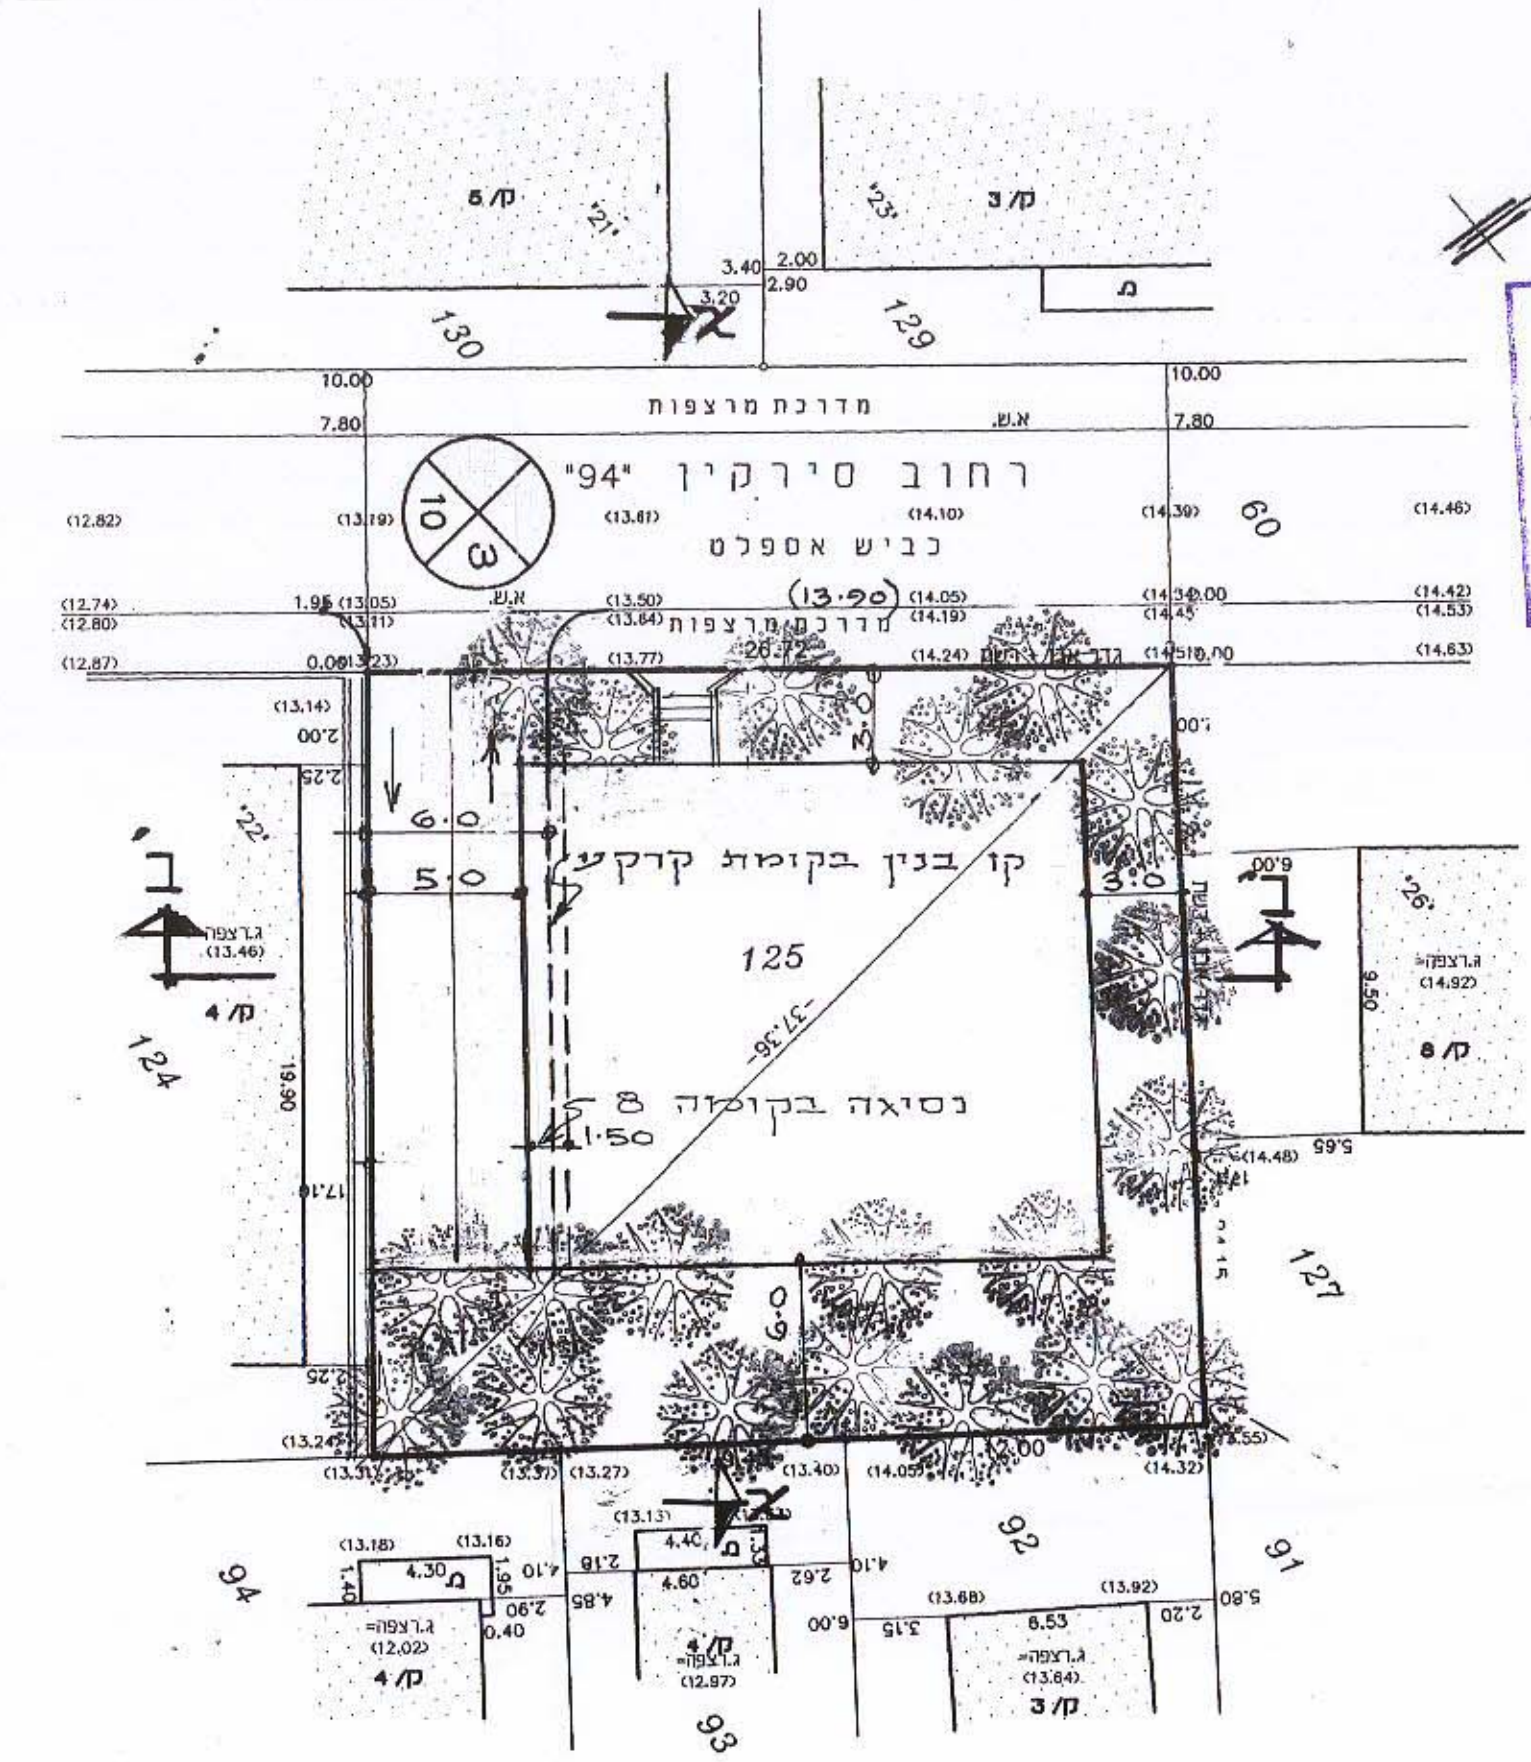

חותך א' א'
 ק.מ. 1:250

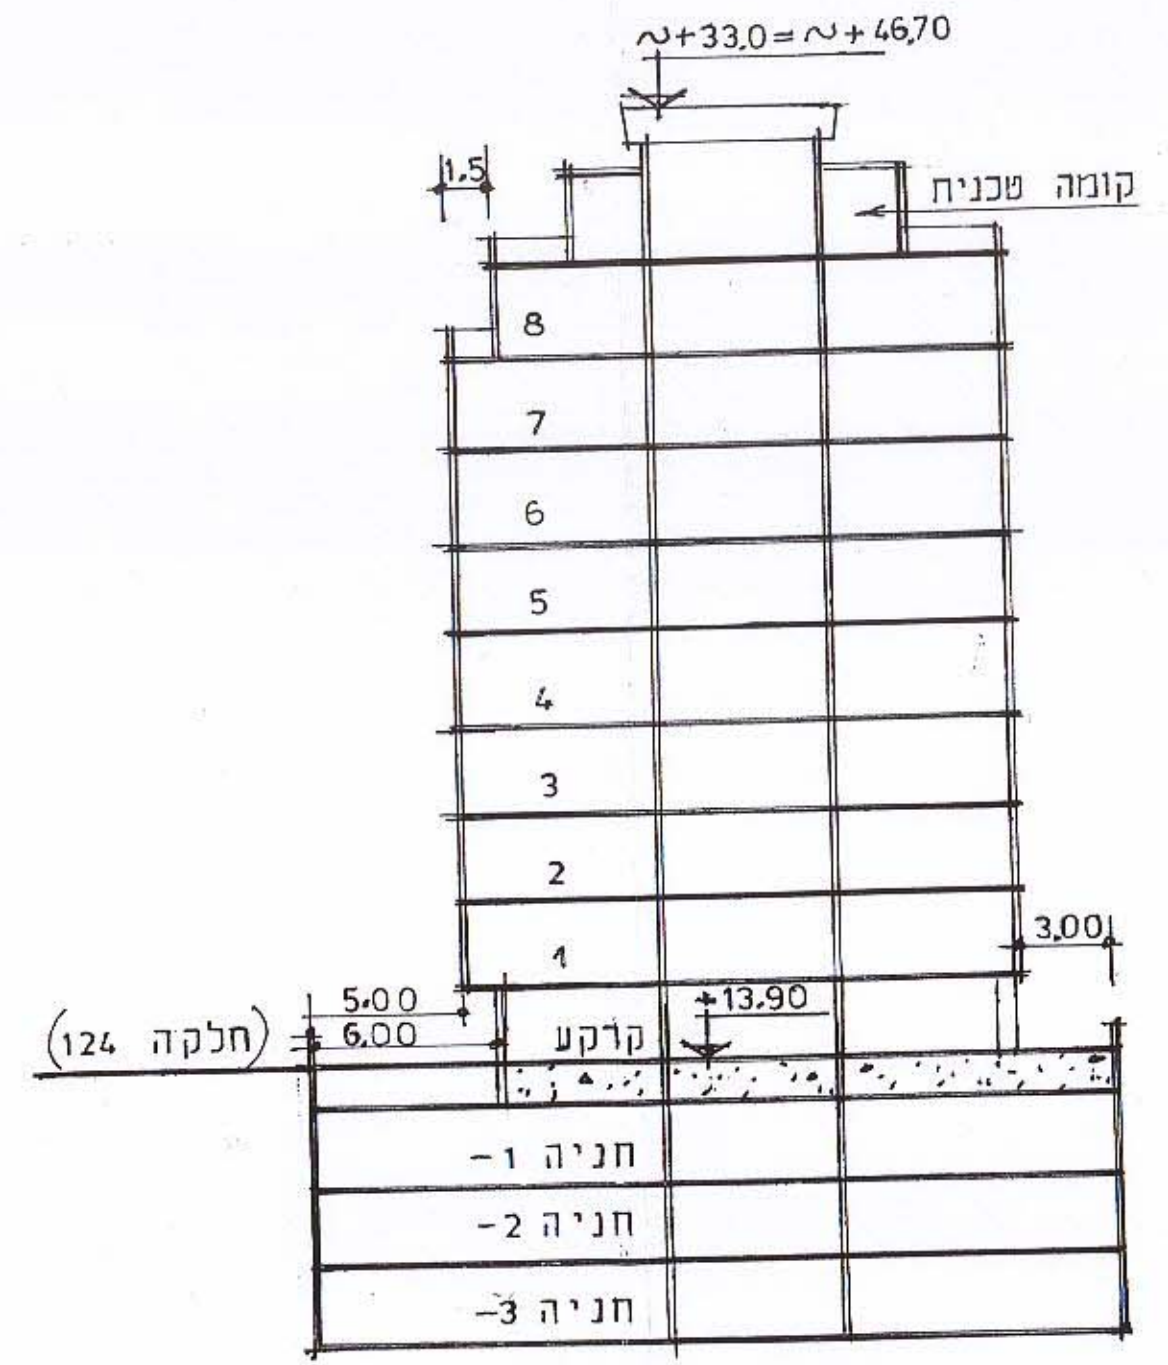

חותך ב' ב'
 ק.מ. 1:250

