



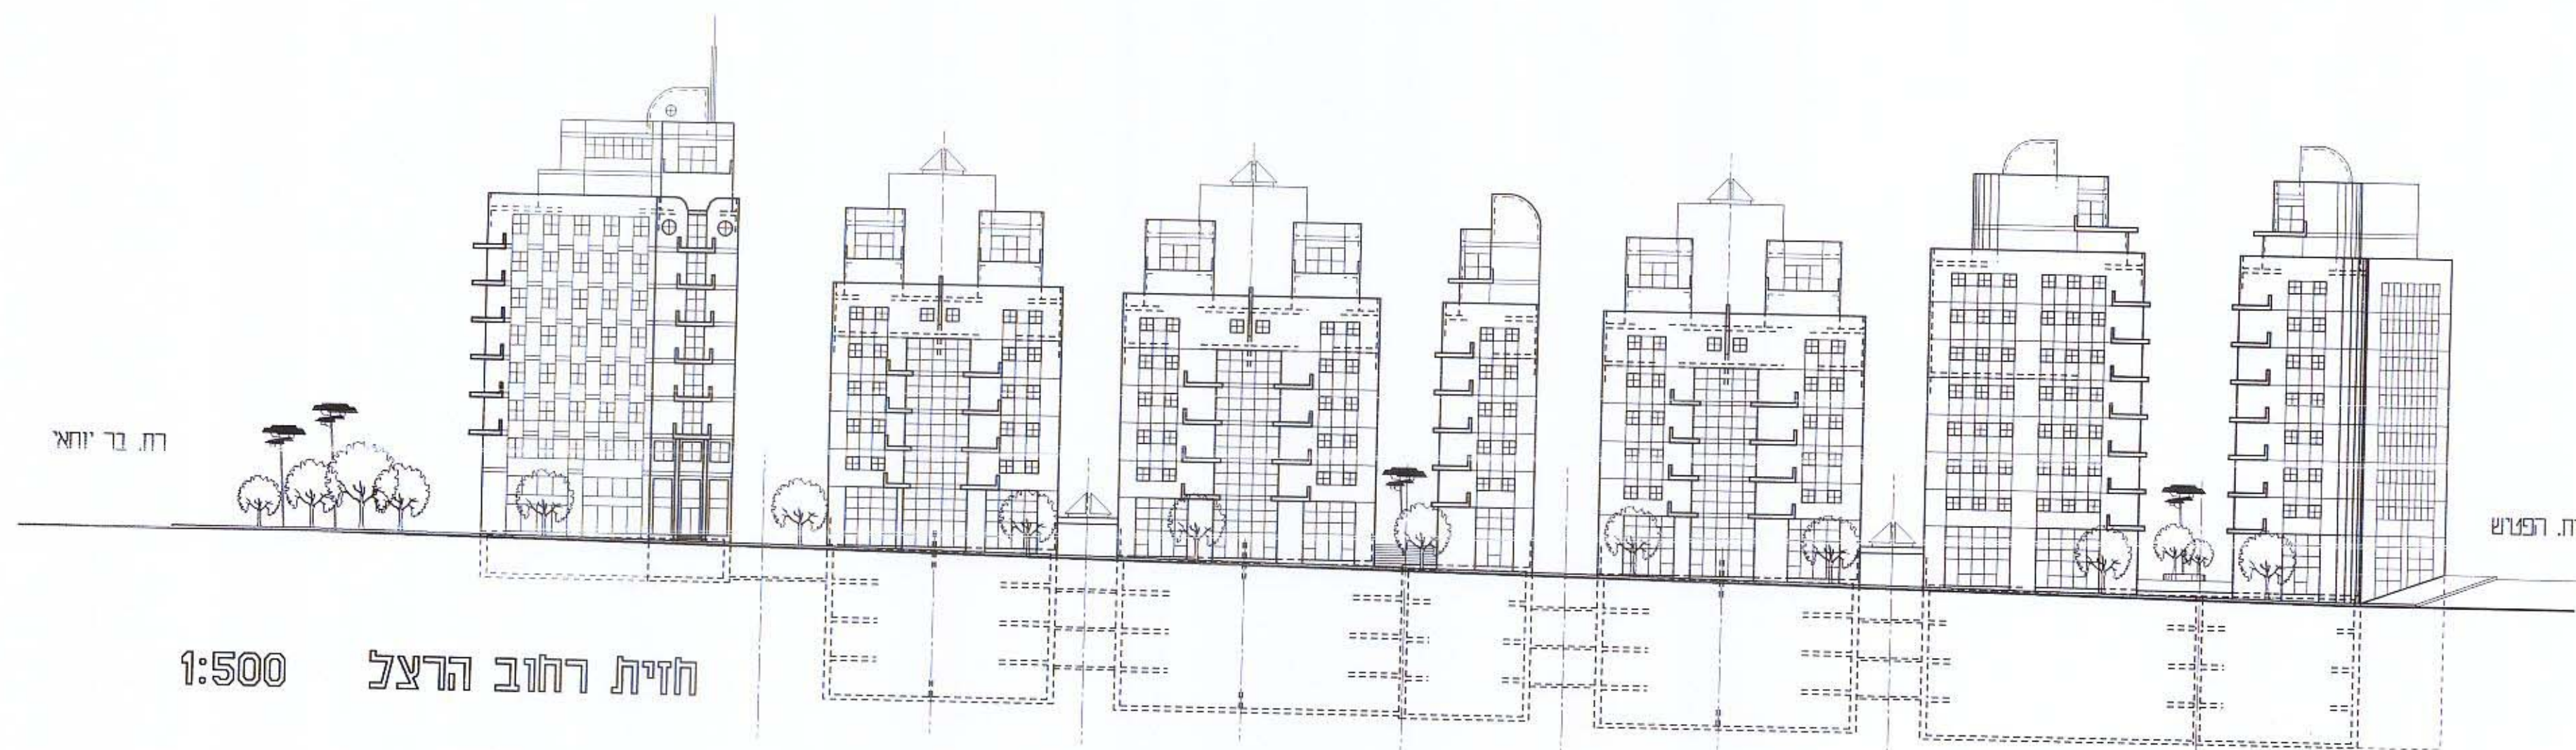


חזית רחוב הרצל 1:500


משרד המגורים מחוז תל אביב
חוק התכנון והבניה תשי"ח 1958
אישור תכנית מס' 2796
הועדה המקומית לתכנון ולבניה החליטה
ביום 18-11-01 לאשר את התכנית.
שמואל לסקר
18-11-02
יו"ר הוועדה המקומית

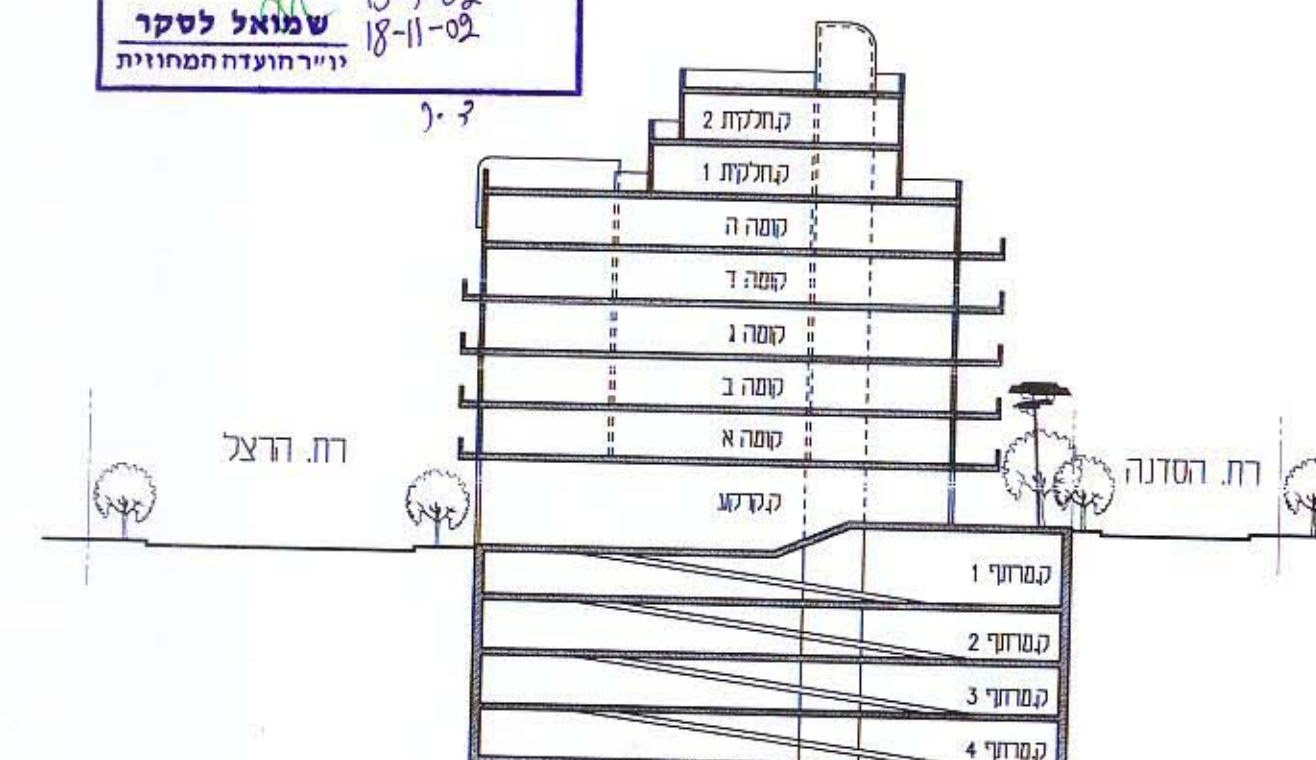


חתך רוחב - בין רחובות
הרצל והסדנה 1:500

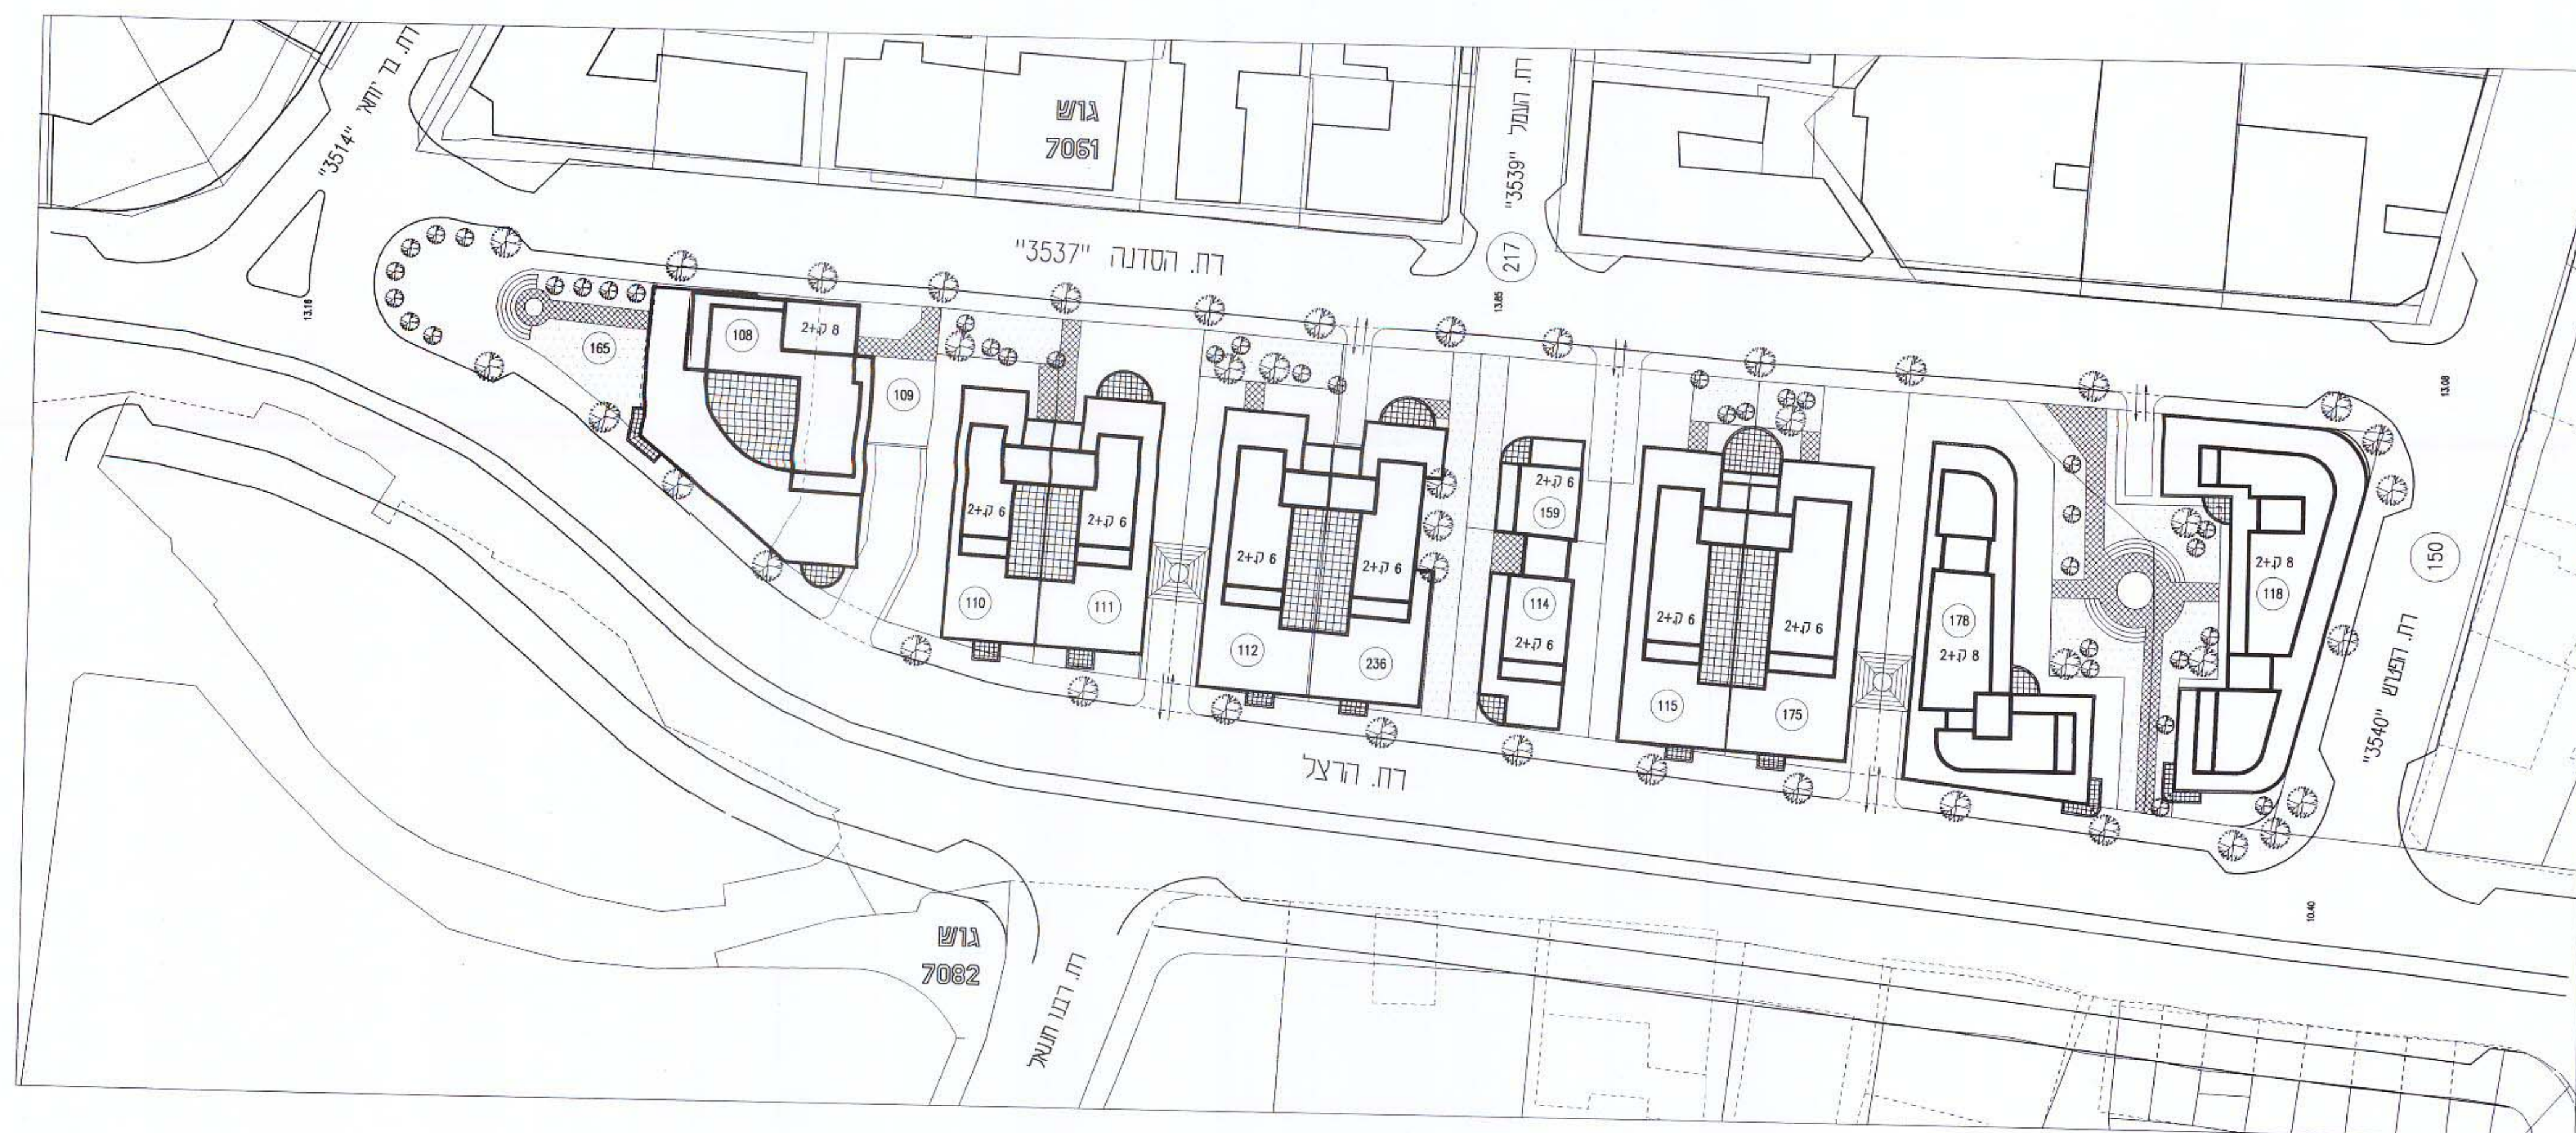

herlob3

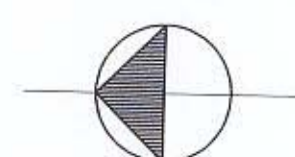

תכנית בנוי 1:500

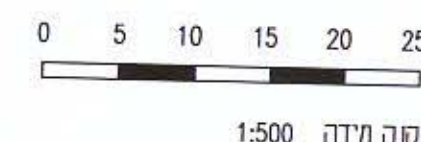

תל-אביב-יפו
הועדה המקומית
שם התכנית: ח.צ.א. 2796-ח.צ.א. ג.ה.ג.ה.
המכללה למטות תוקף: 3
תאריך: 18.11.02
אשרה למטות תוקף ע"י הוועדה המקומית לתכנון ולבניה
תאריך: 18.11.02
מסלול האגף: 53464
מסלול האגף: 53464
מסלול האגף: 53464

נשלח בנוי לתכנית מפורטת מס. 2796
מתחם "הרצל - הסדנה"
מרחב תכנון מקומי תל אביב-יפו