



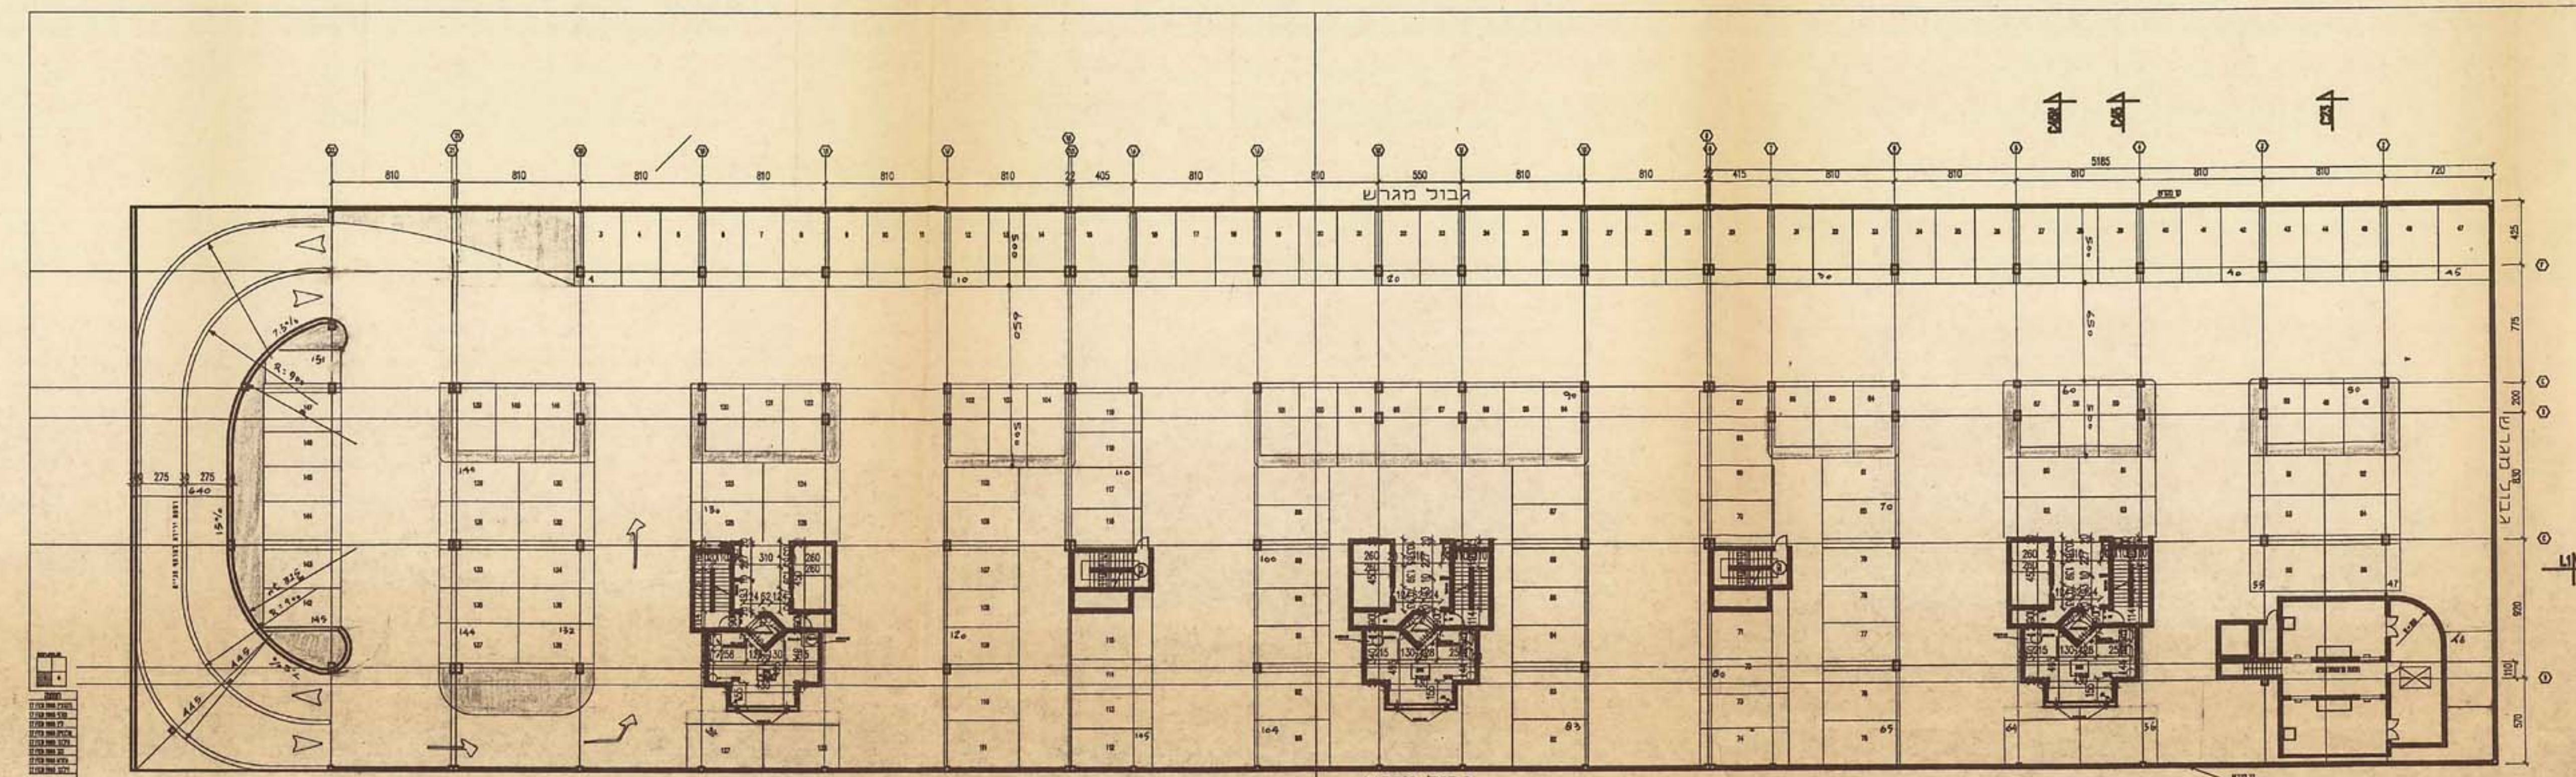


מרתף חניה 2+1
ק.מ. 1:250

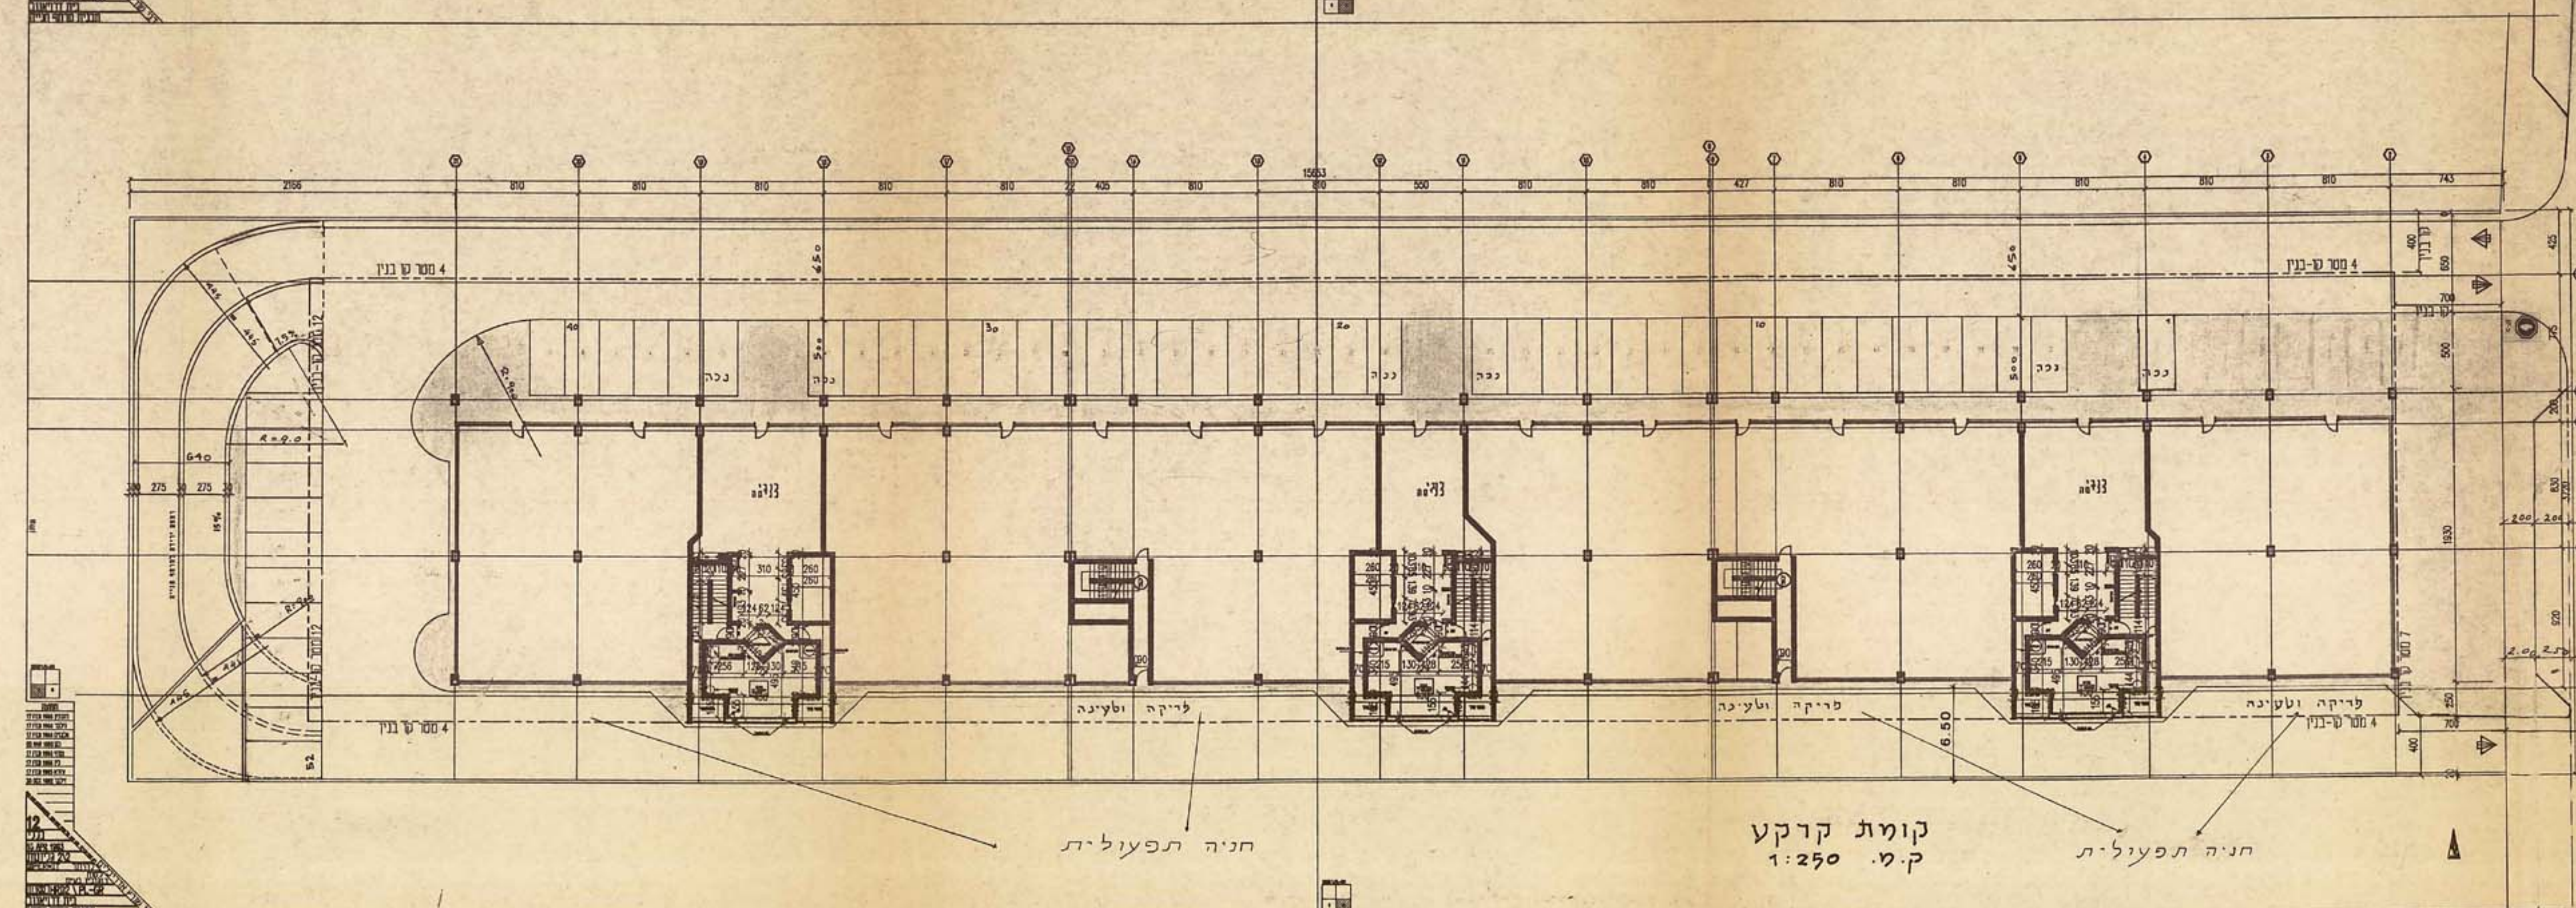


קומת קרקע
ק.מ. 1:250


חניה תפעולית

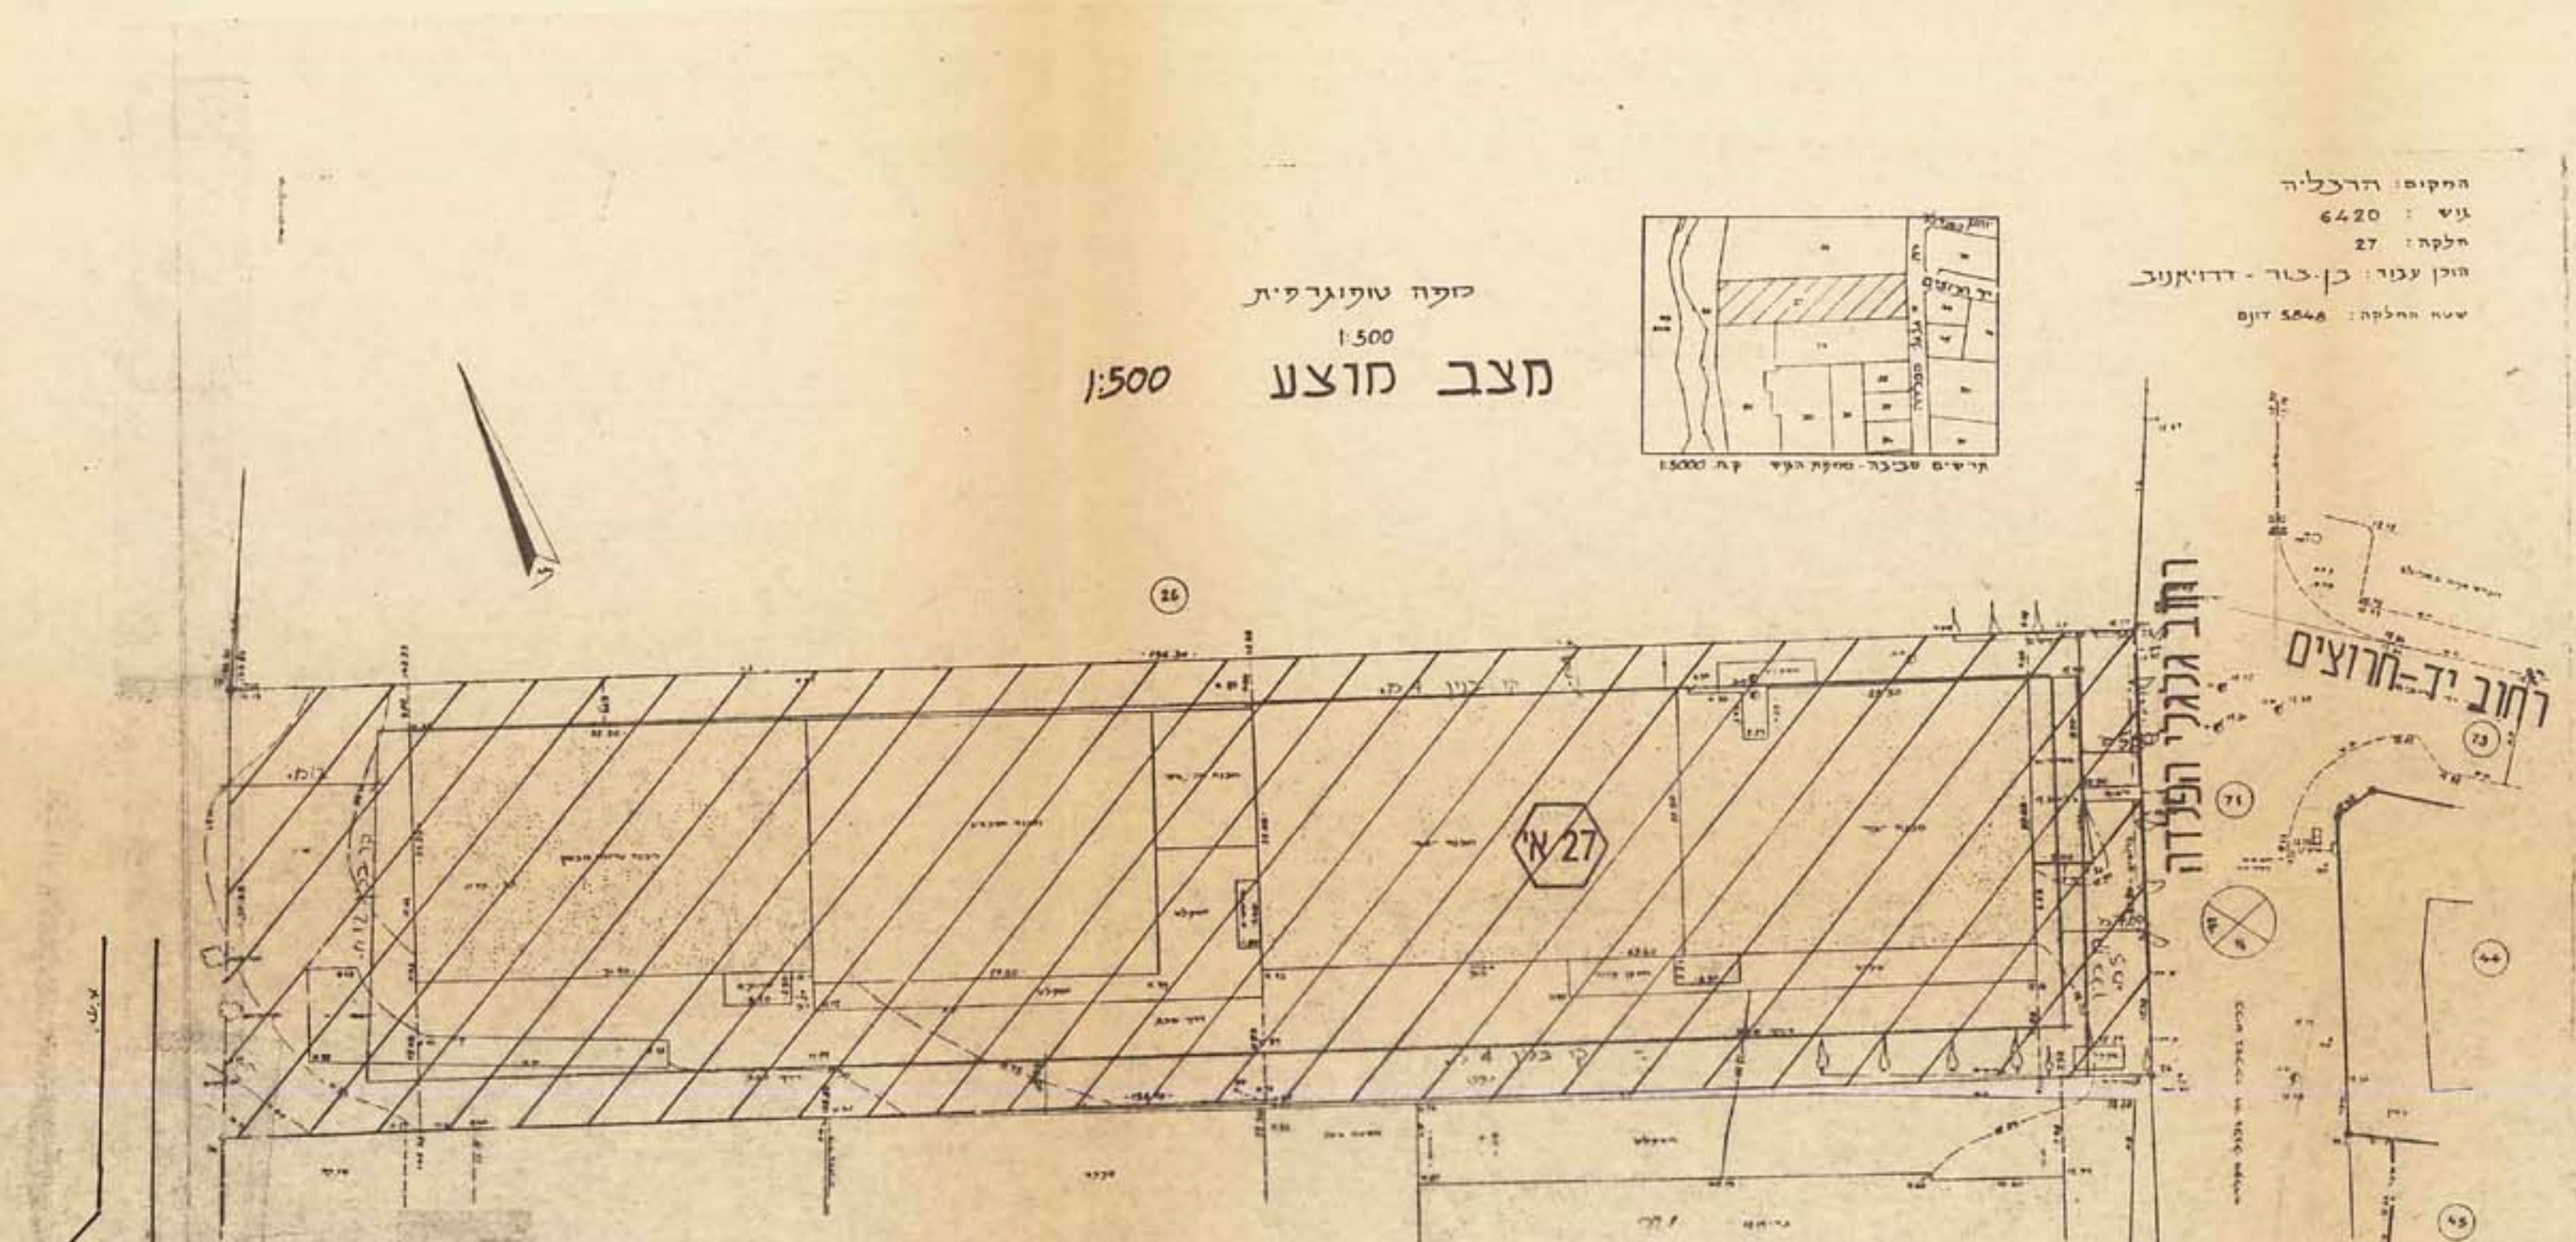


מצב מוצע
1:500

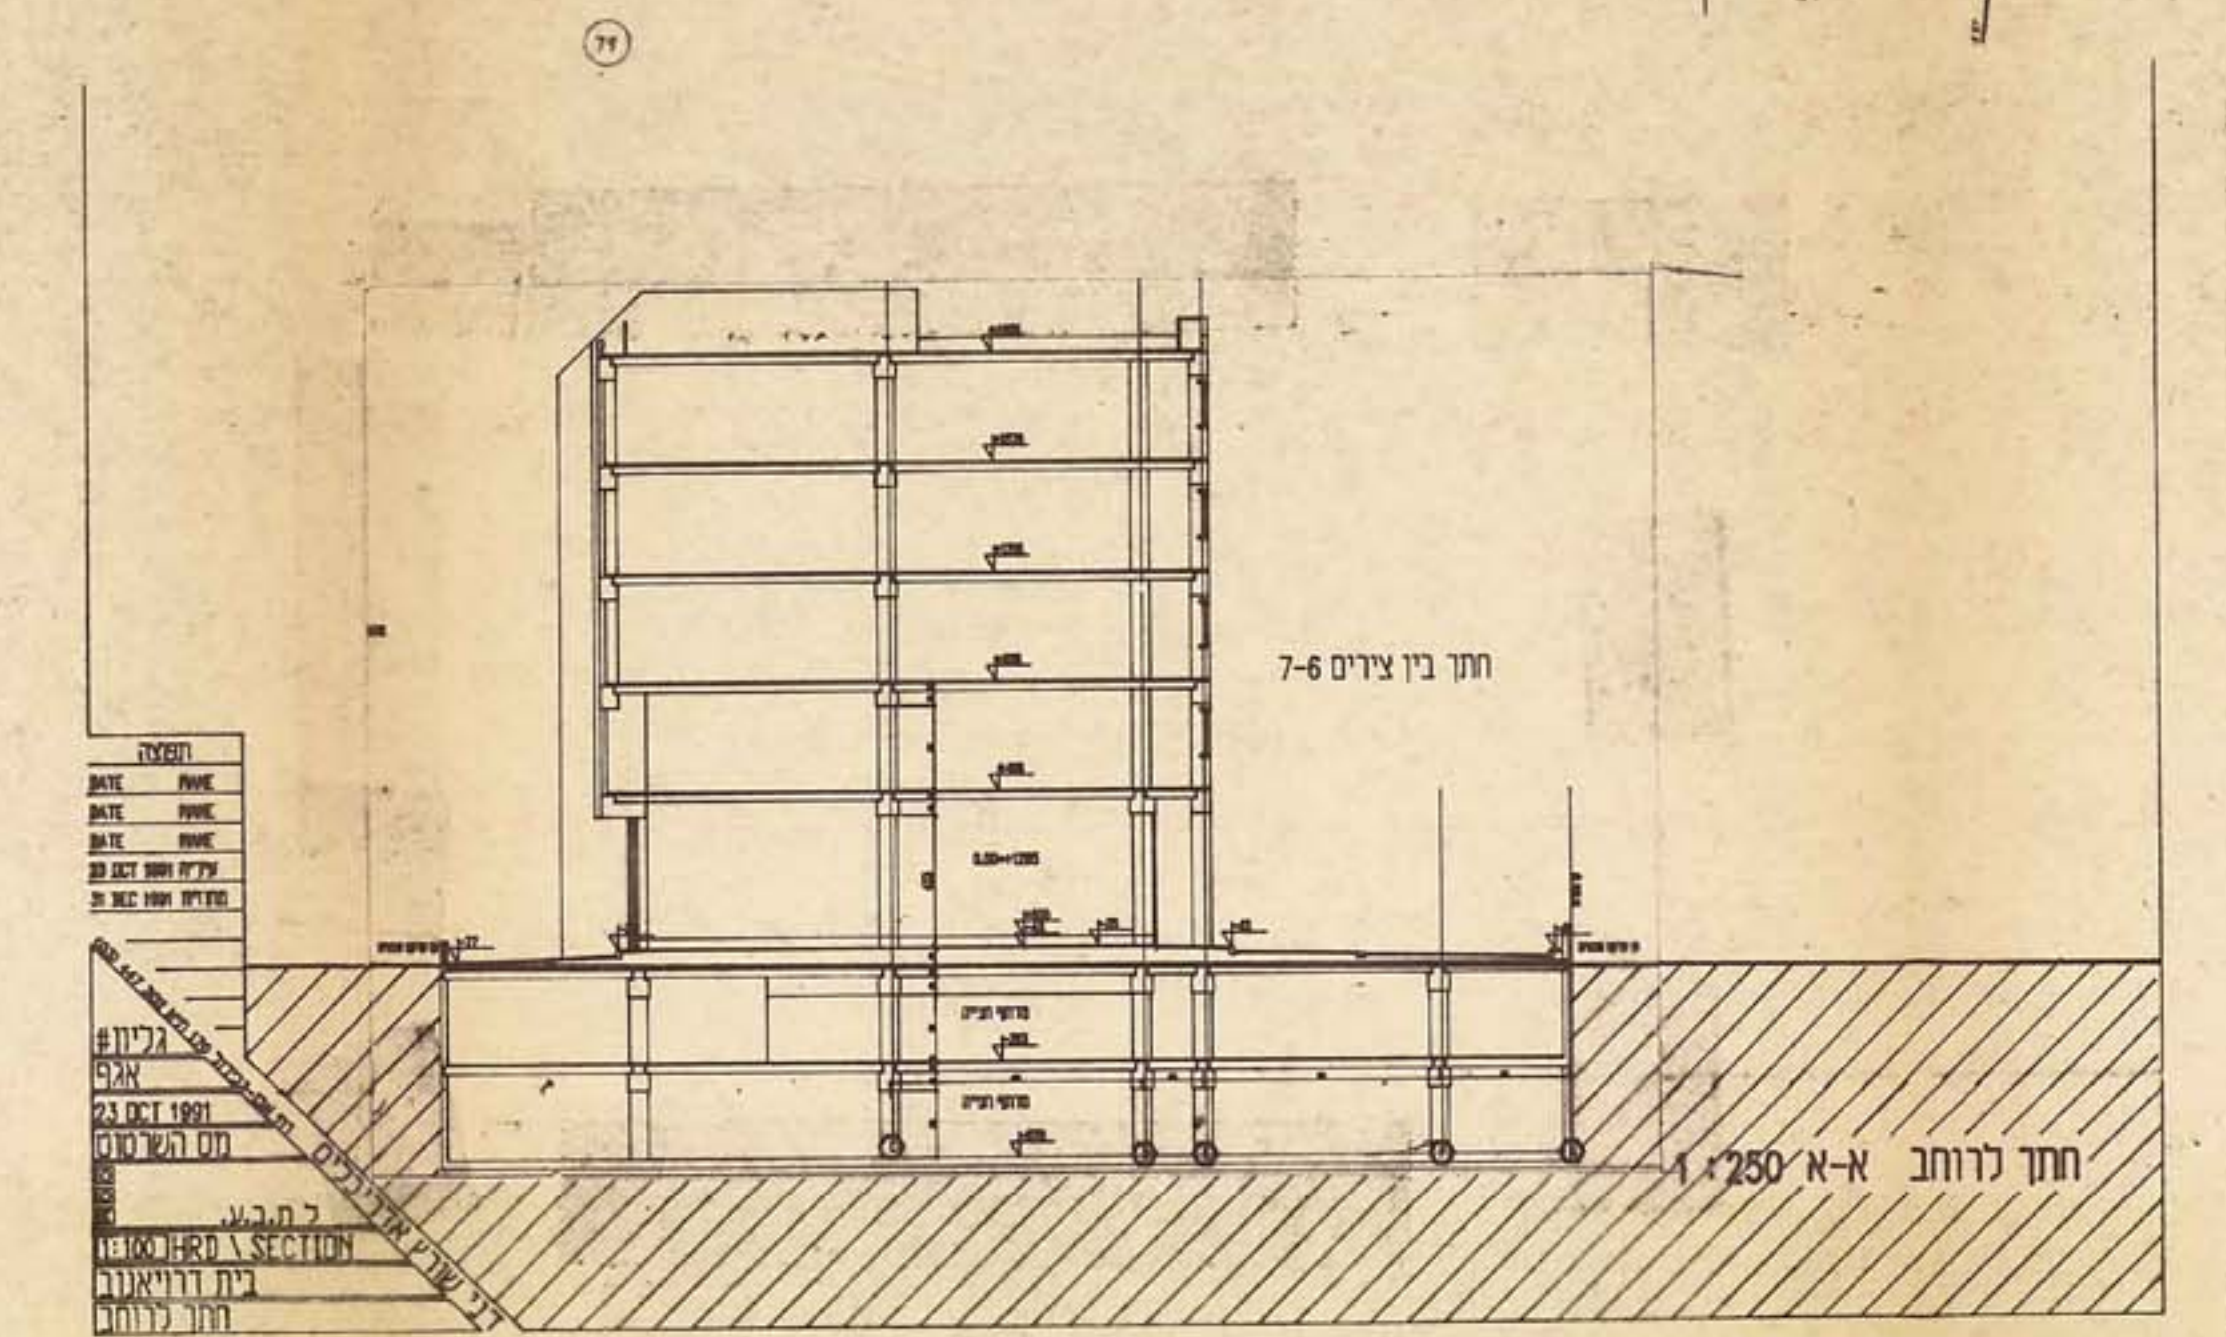


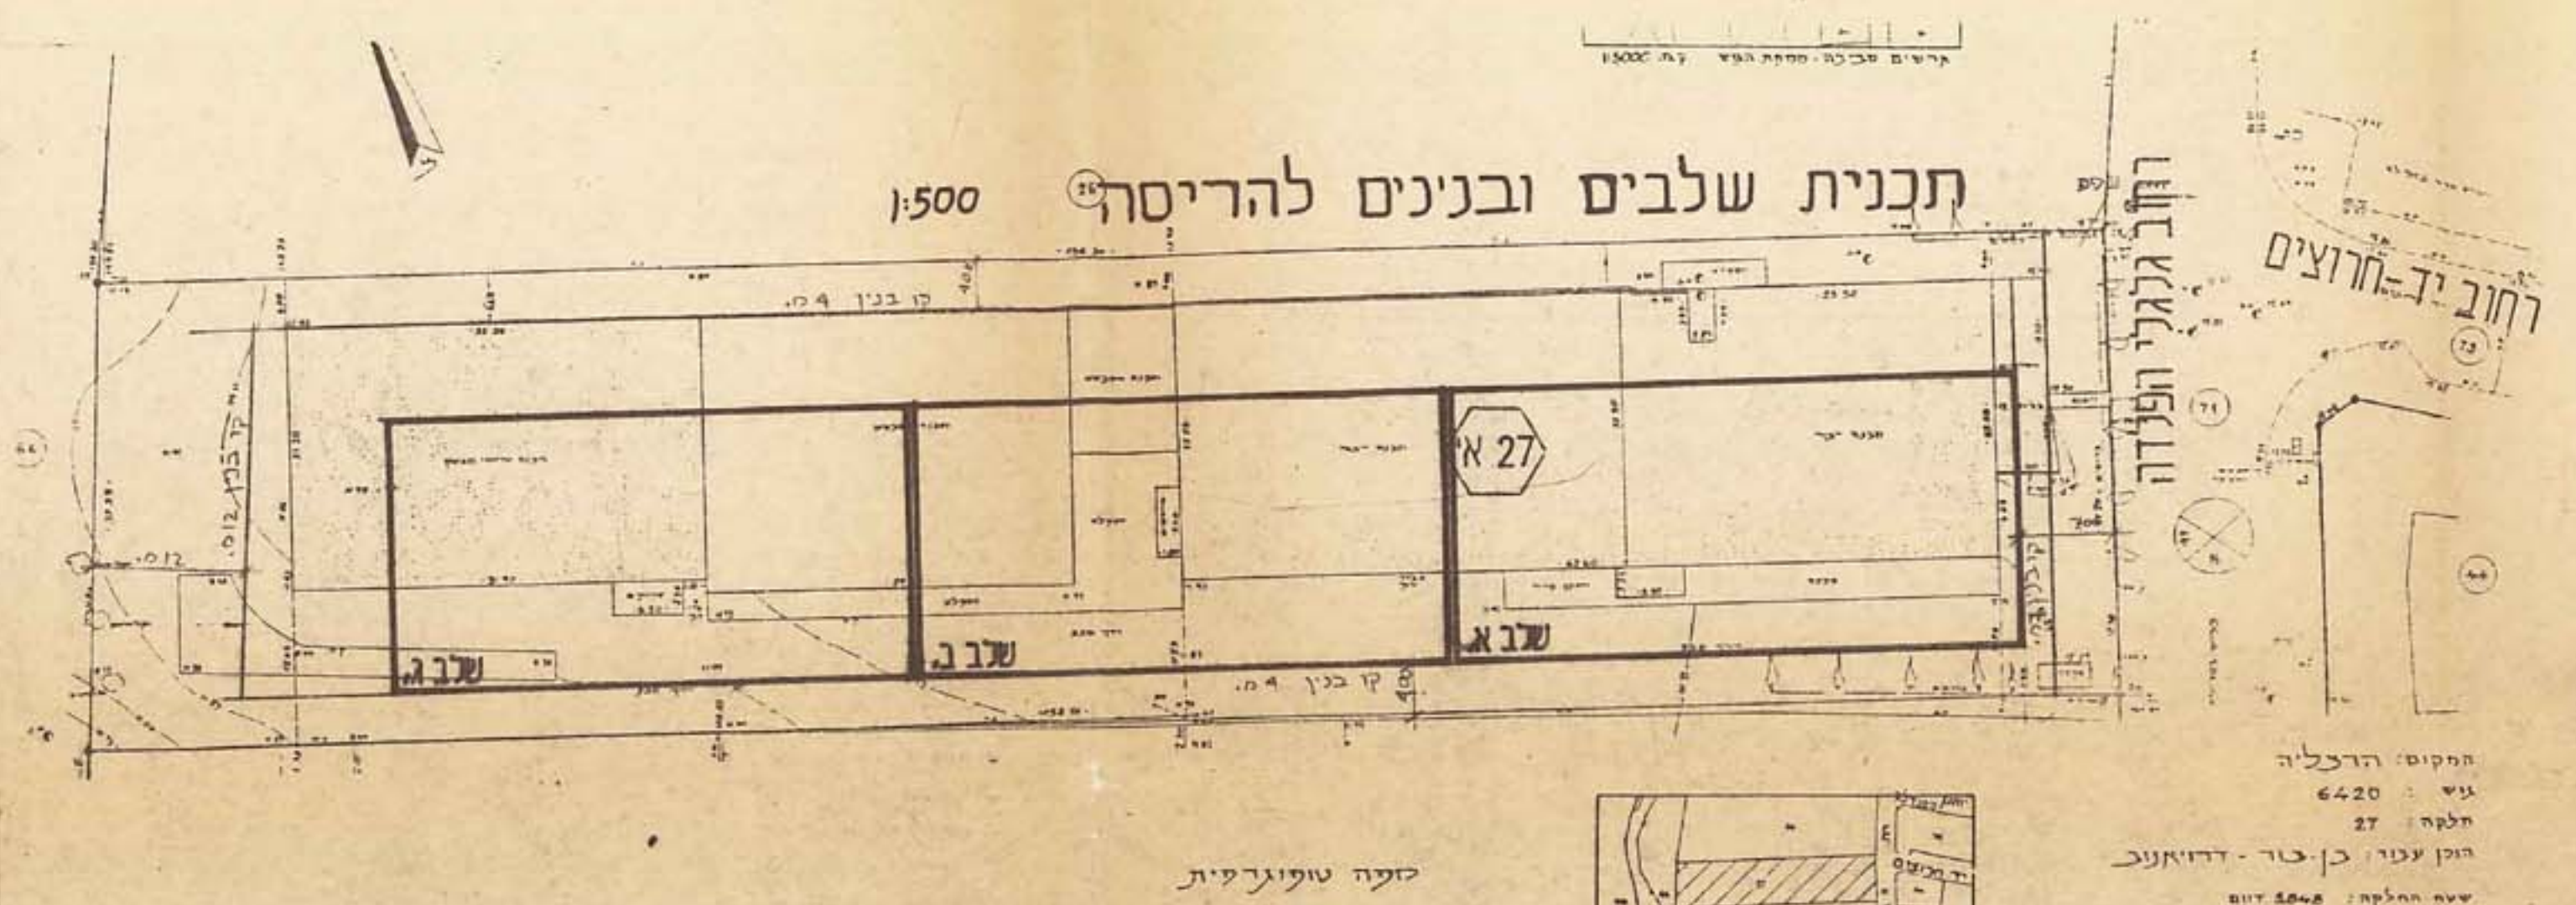

תכנית שלבים ובנינים להריסה
1:500

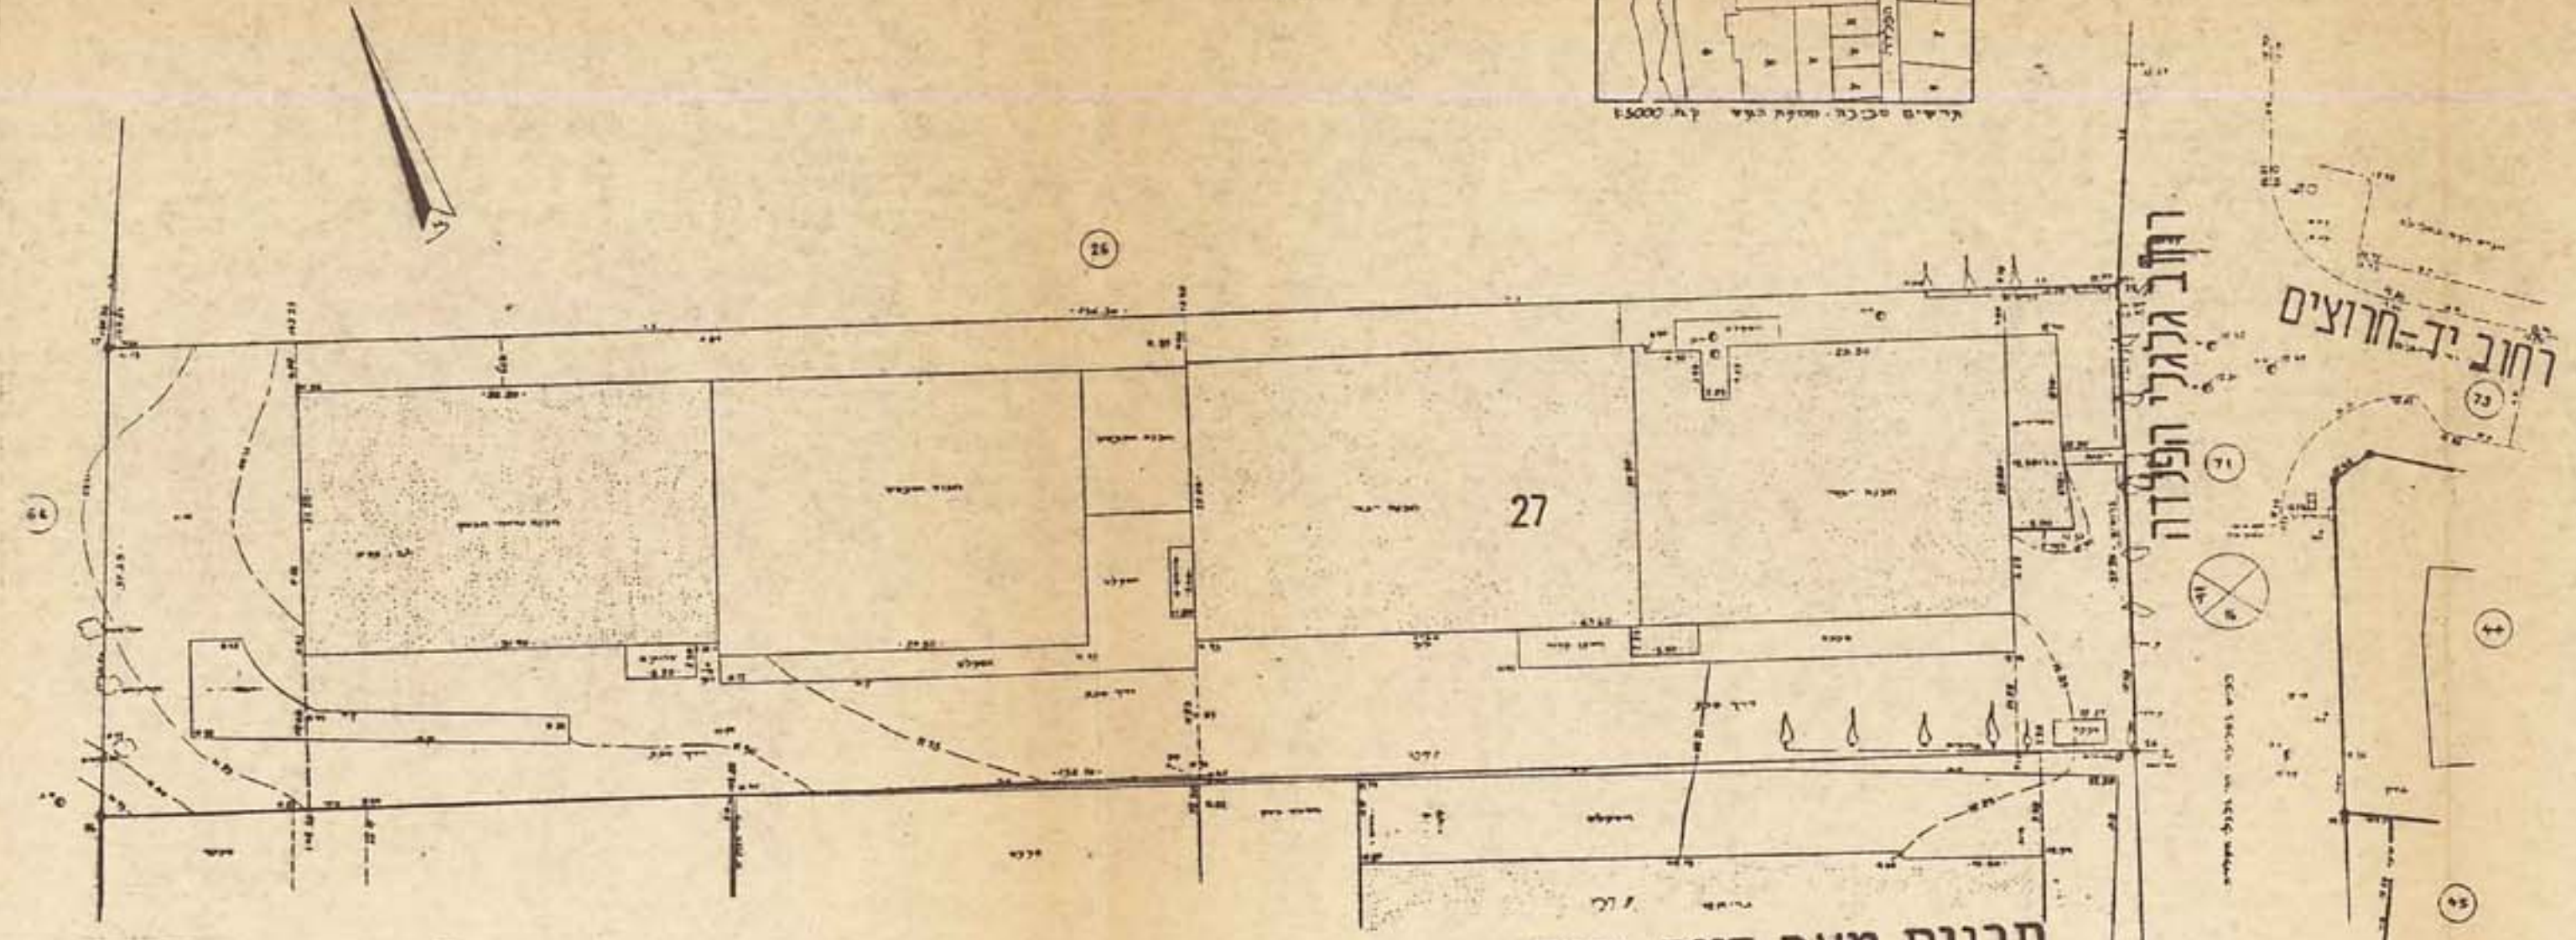

תכנית מצב קיים 1:500





מצב קיים

גוש	חלקה	שטח בסיס	יעד	זכויות	גובה
6420	27	5848	אזור תעשייה	120%	3 קומות ועד 14 מ'

מצב מוצע

מגרש	שטח בסיס	יעד	שטח בנייה	זכויות	גובה
27 א'	5848	אזור תעשייה	10526	180%	כמסומן בתשרים

הערה: המסמך נועד להצגת המצב הקיים בלבד. כל שינוי או תוספת חייבים להיות מוגשים להגישת תוכנית חדשה.



עיריית הרצליה
הנהל המבנה והתשתיות

מסמך: 19-4-93

איתן בן-יהושע
הנדסה מונטז ומערכות ברוכים