מוקדמת מס'
8.12.03
מאושרת

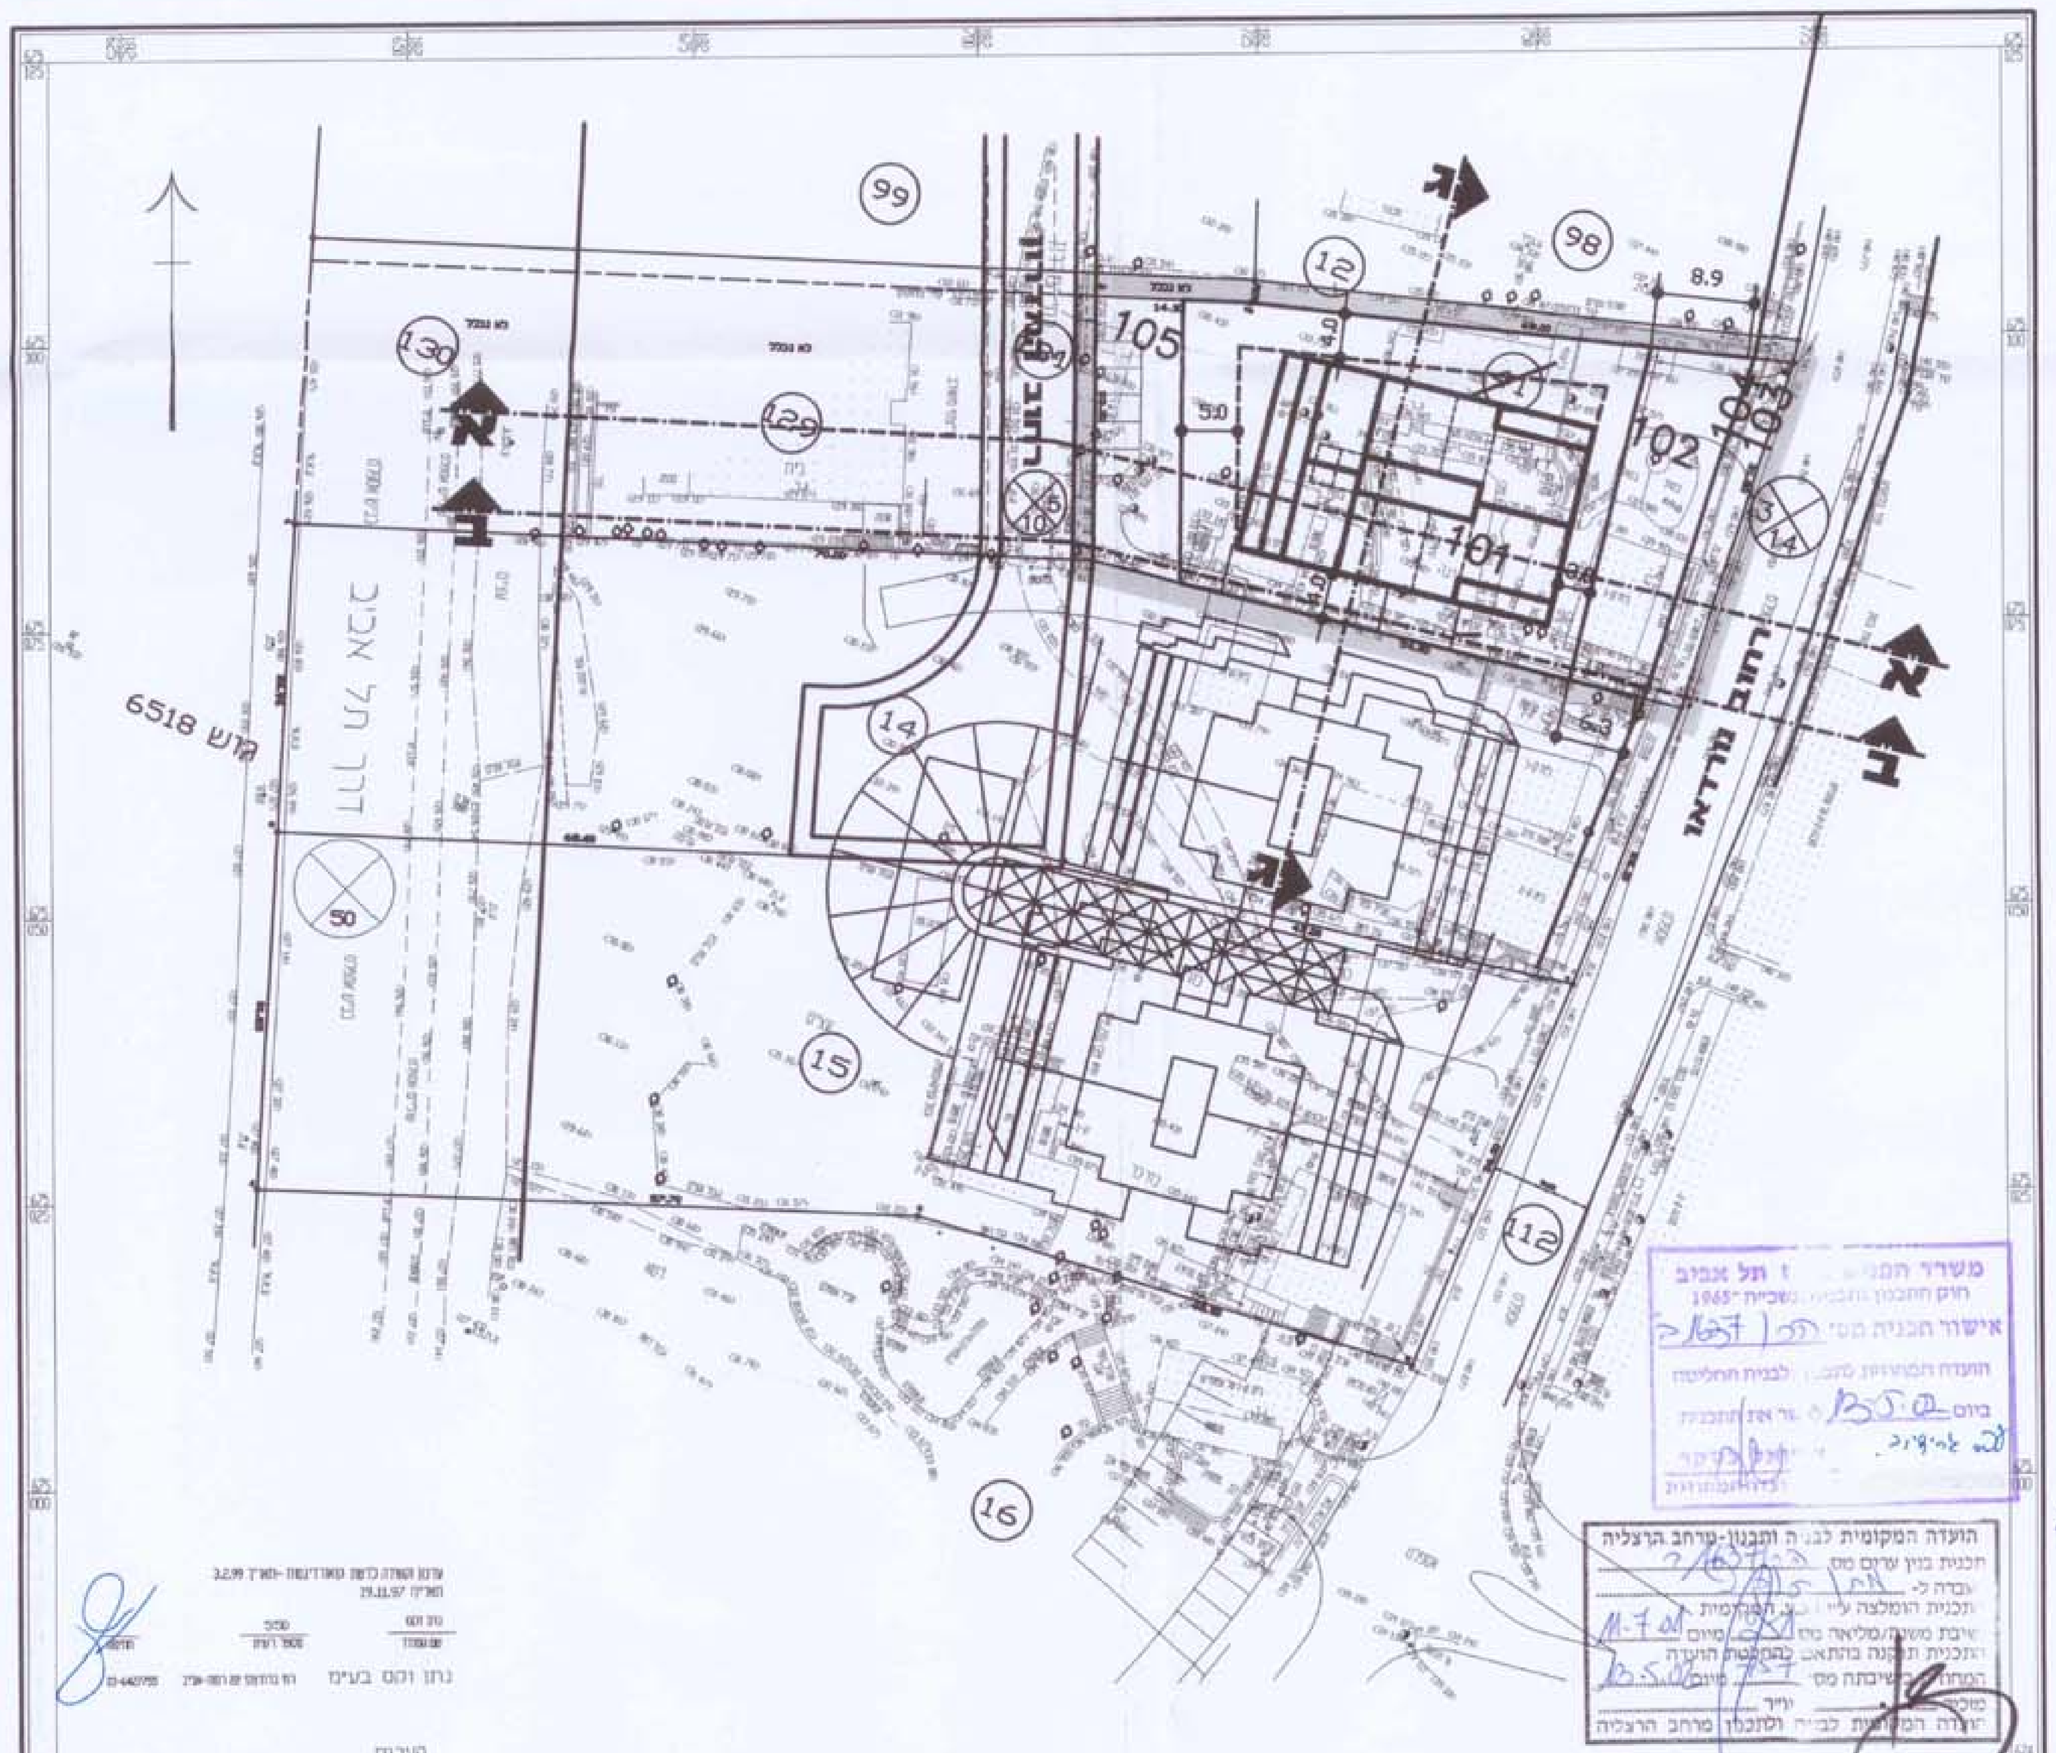

תכנית בינוי עקרונית ק.מ. 1:500

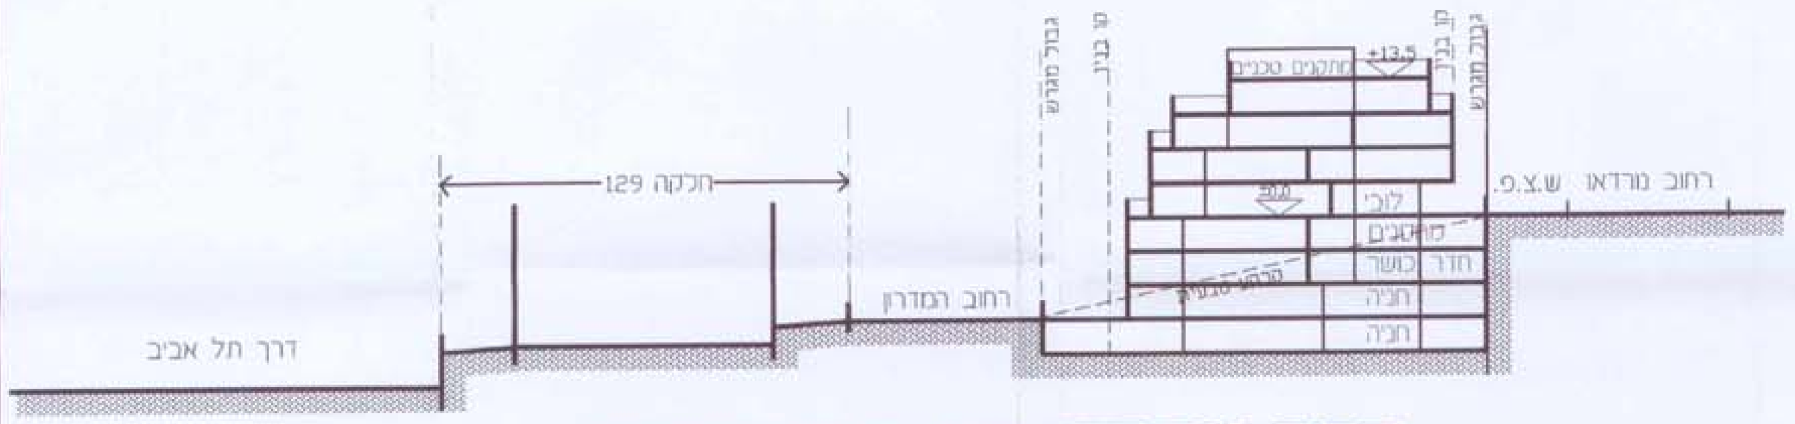

חתך עקרוני אא ק.מ. 1:500

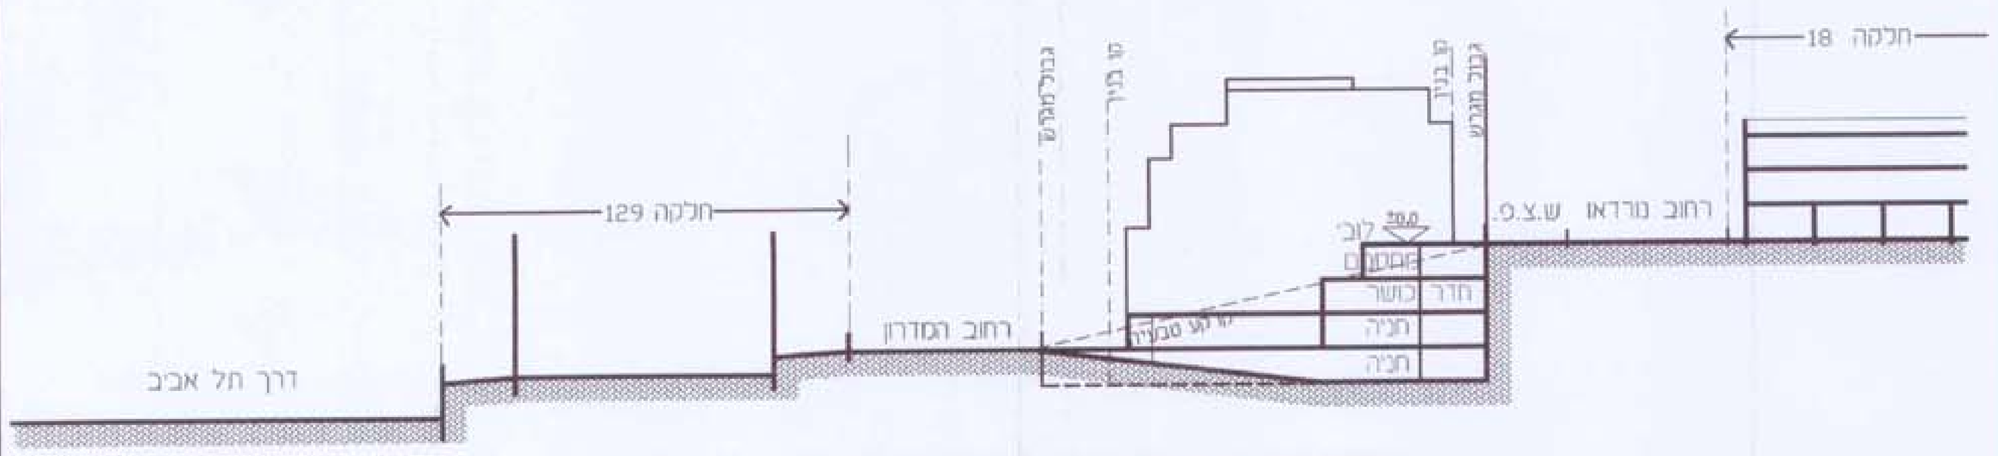

חתך עקרוני בב ק.מ. 1:500

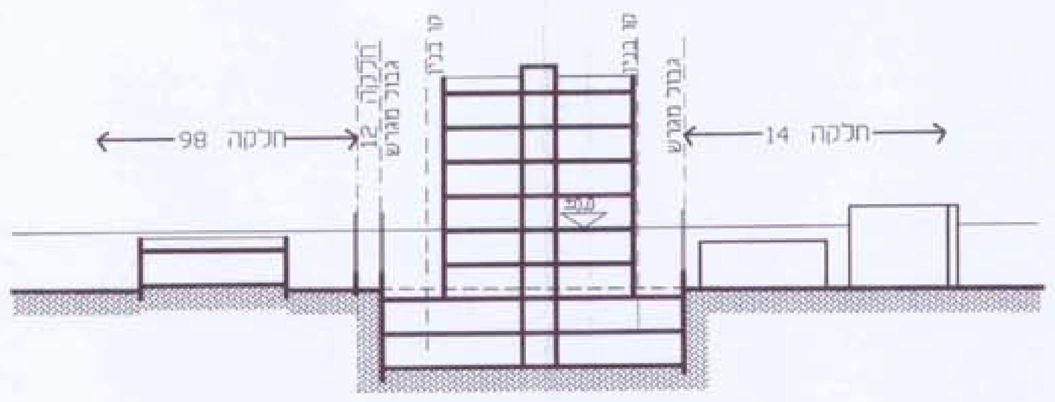

חתך עקרוני גג ק.מ. 1:500

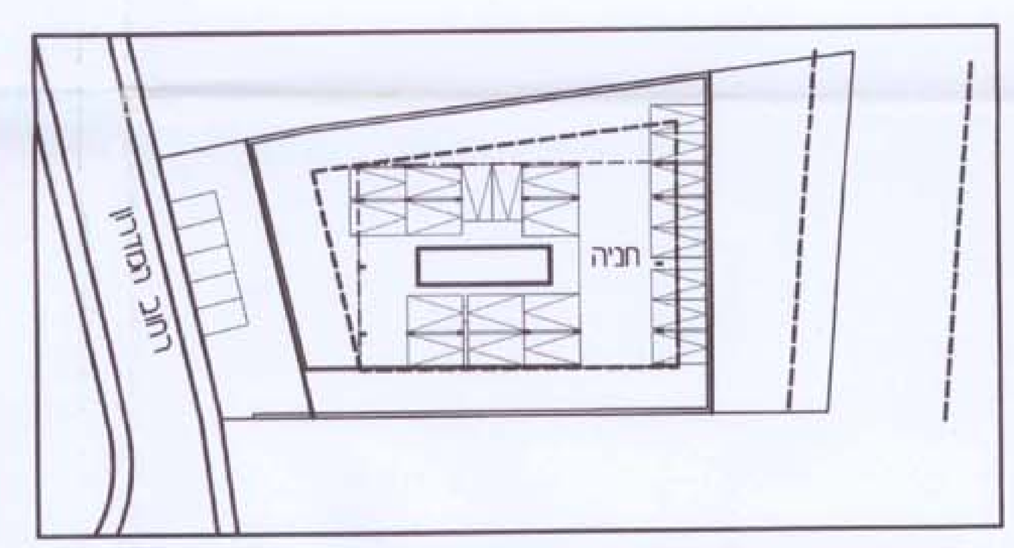

תכנית מרתף תחתון ק.מ. 1:500

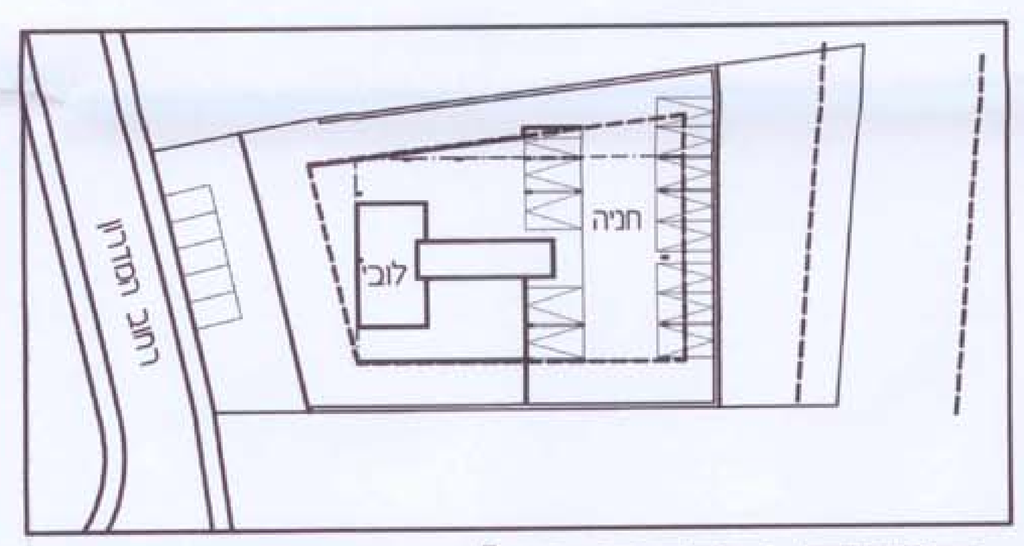

תכנית מרתף עליון ק.מ. 1:500

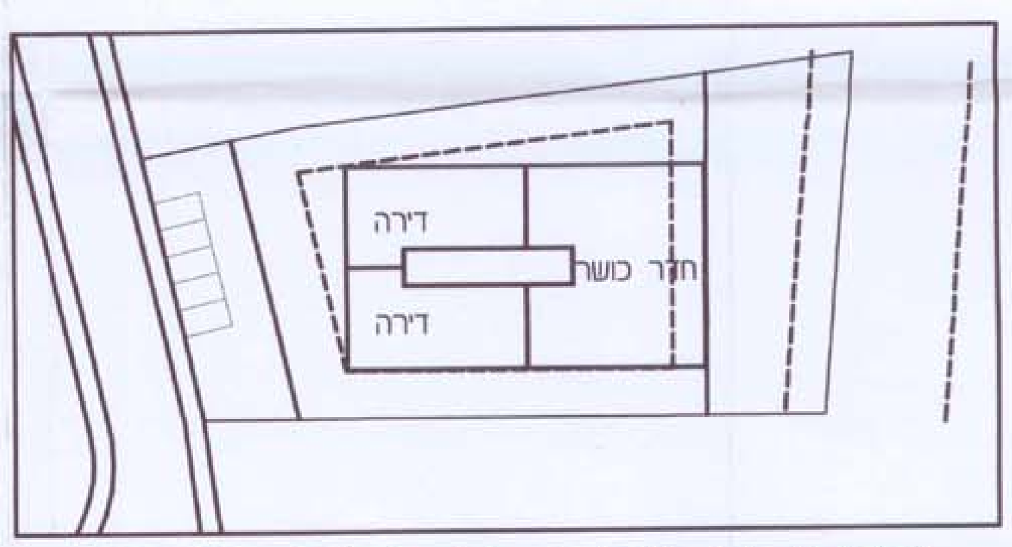

תכנית קומה -2 ק.מ. 1:500

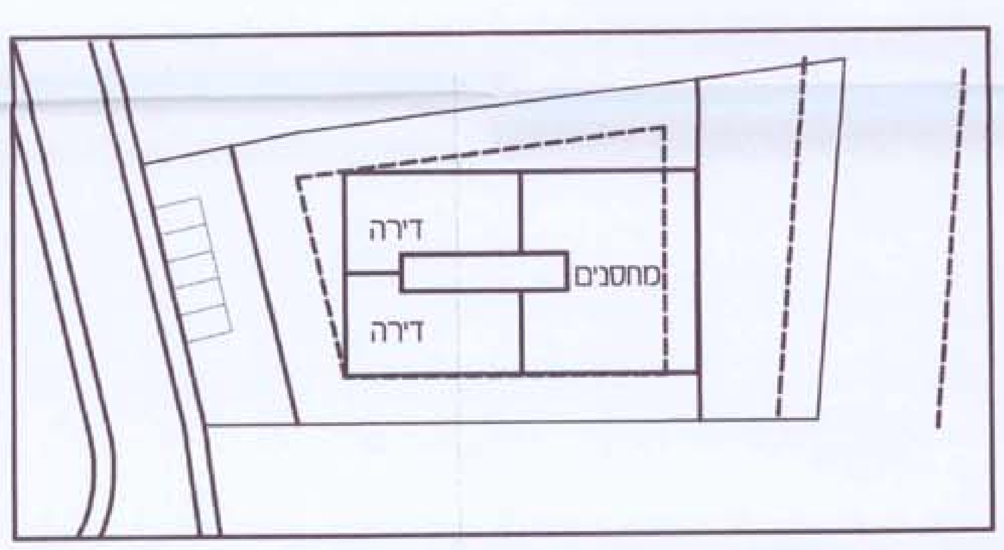

תכנית קומה -1 ק.מ. 1:500

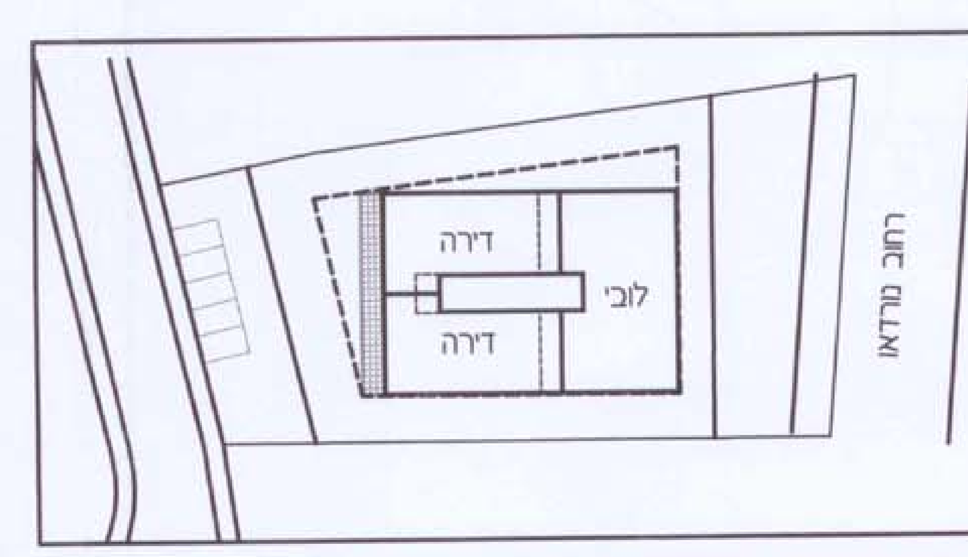

תכנית קומת כניסה ק.מ. 1:500
(מרחוב מרדאו)

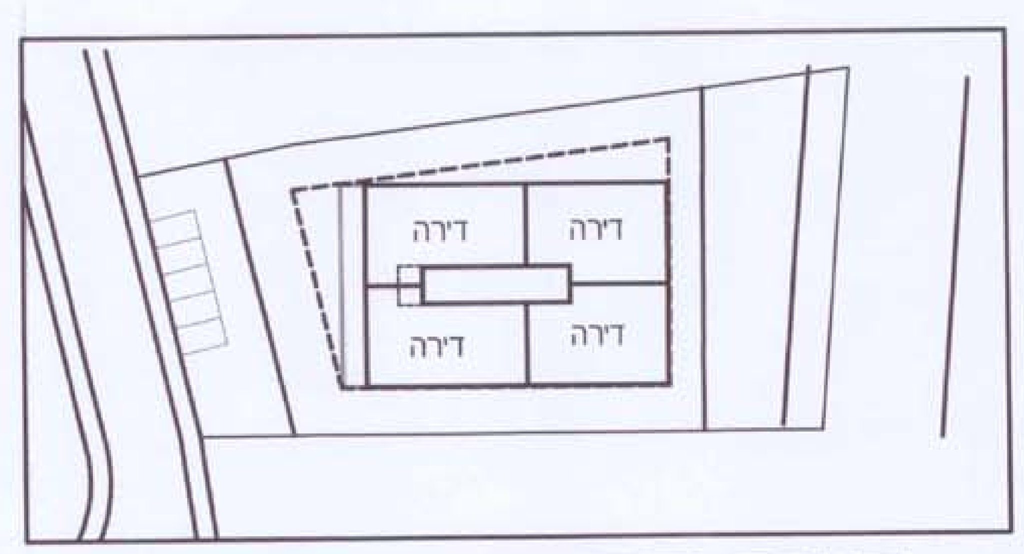

תכנית קומה 1 ק.מ. 1:500

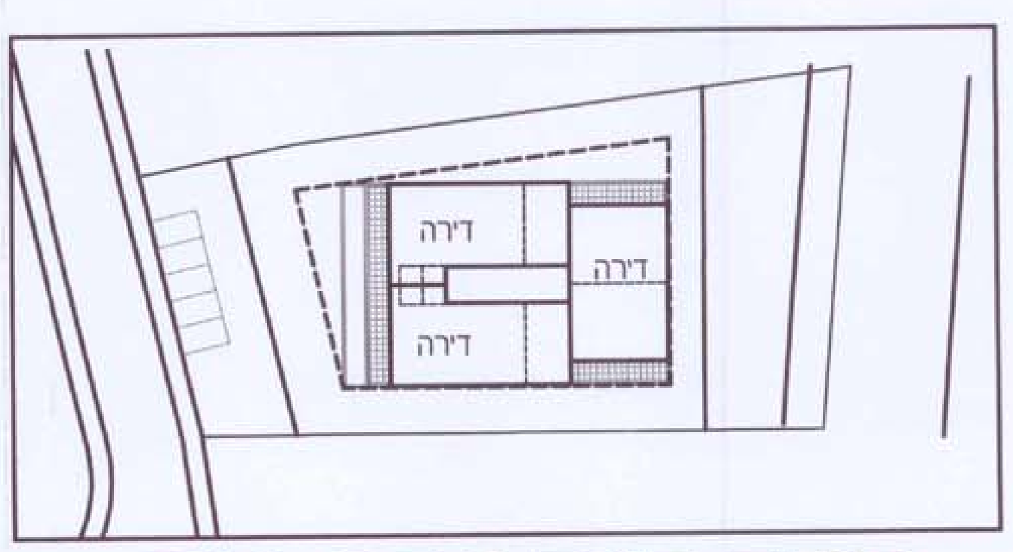

תכנית קומה 2 ק.מ. 1:500

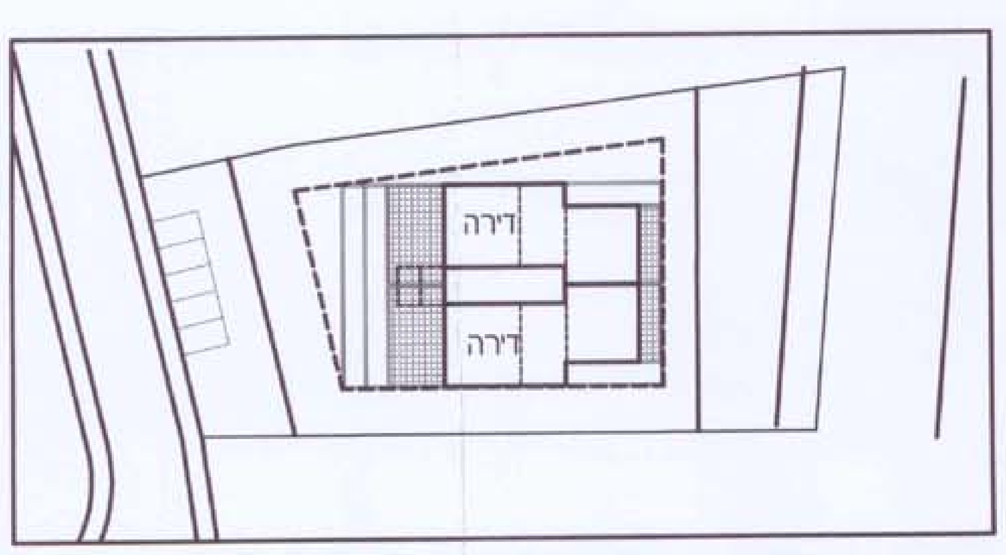

תכנית קומה 3 ק.מ. 1:500

הערה:
תכסית קומה זו לא תעלה על 60%
משטח התכסית הכוללת של הבנין
בהתאם לסעיף 11.3.1 בתקנון

עדן בר
אדריכלים ומתכנני ערים
טל. 03-5702050
15.9.2003

מסמך ג

נספח בינוי לתכנית מס הר/1637 ב

עדן בר אדריכלים ומתכנני ערים