


20/1/86

נספח מס' 2 לתכנית מס' 2301
שינוי מס' 1 לשנת 1983 של תכנית מפורטת מס' 1073, תל אביב-יפו

תשריט חניה

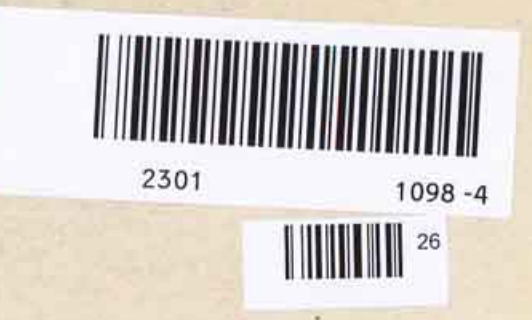


~~22/255~~

[illegible]

משרד החברה - מחוזות מ"א המרכז
ורכנית מתואמת מבחינה
המבורית, כפוף לקנאים
במתכנון מתאריך 9.1.86
מהנדס התנועה המחוזי

תלום תנתי שאמרה ע"י האפס"י,
איש' א. מ. ח' / 10.9.84 - ד

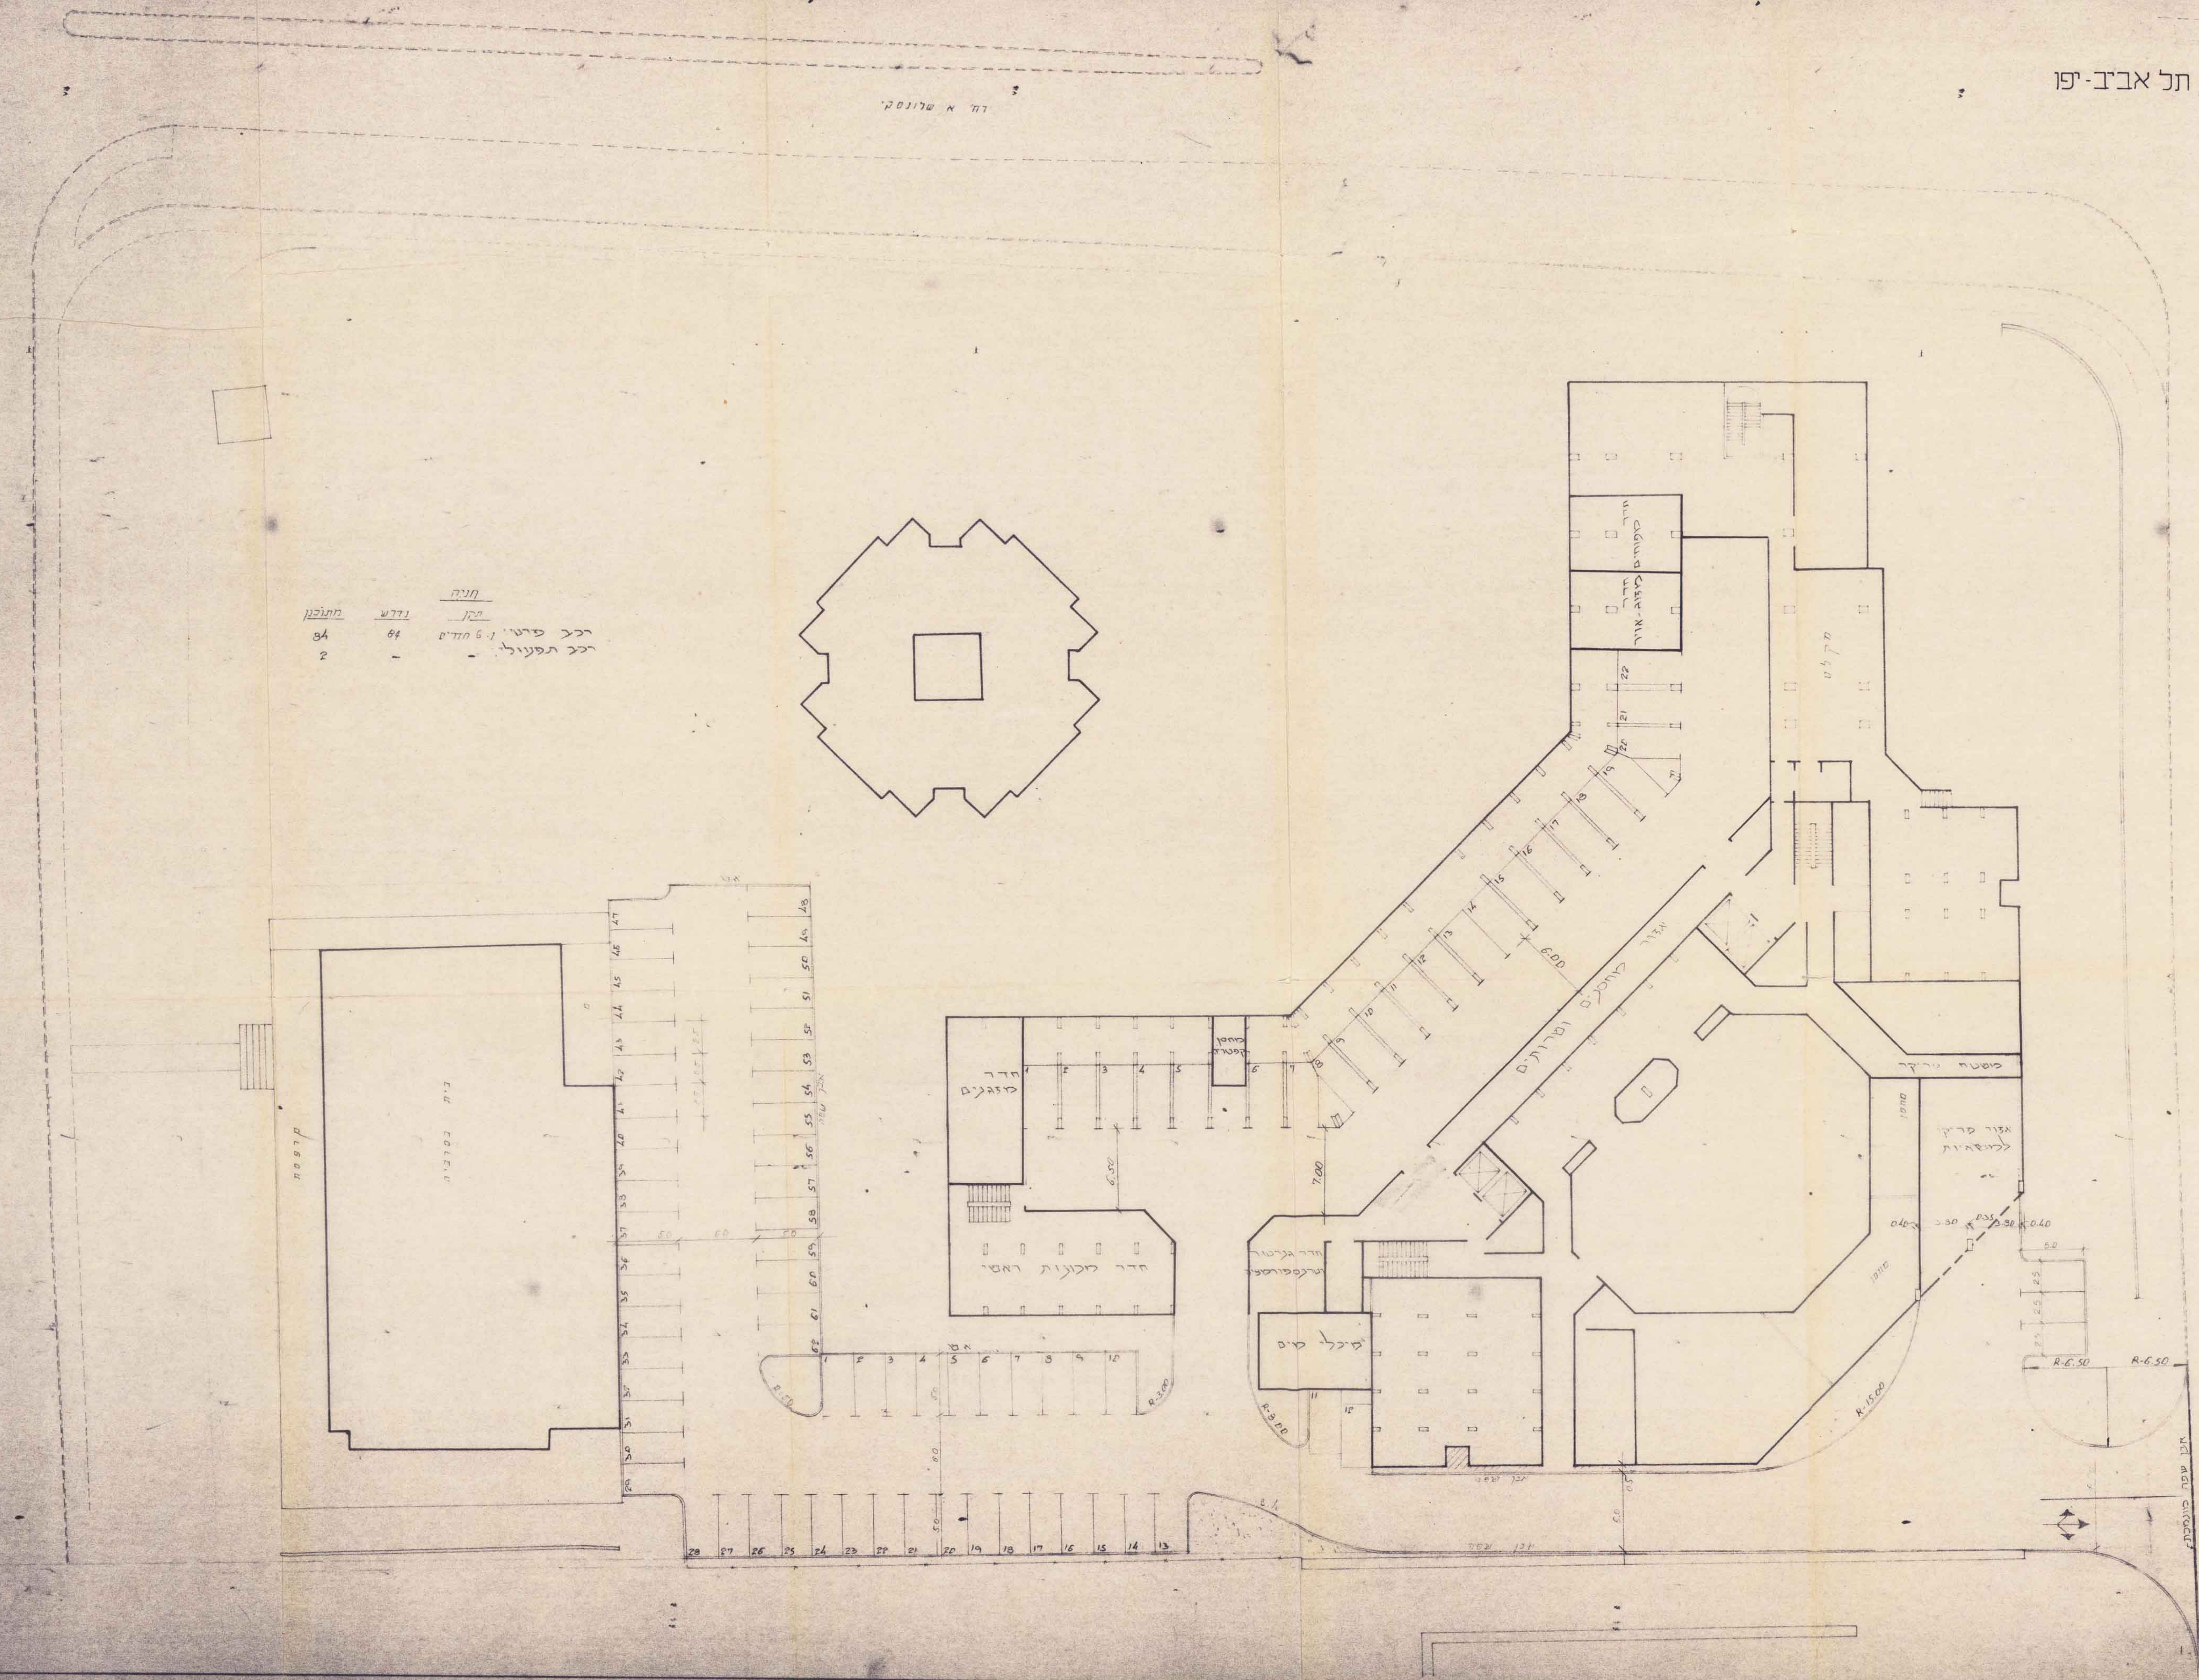[illegible][illegible]

חניה		התקן	
מחשבת	נדדש	רוב פרוט	6 חדרים
84	84	רוב תפעול	-
2	-		

U. S. N. 77