
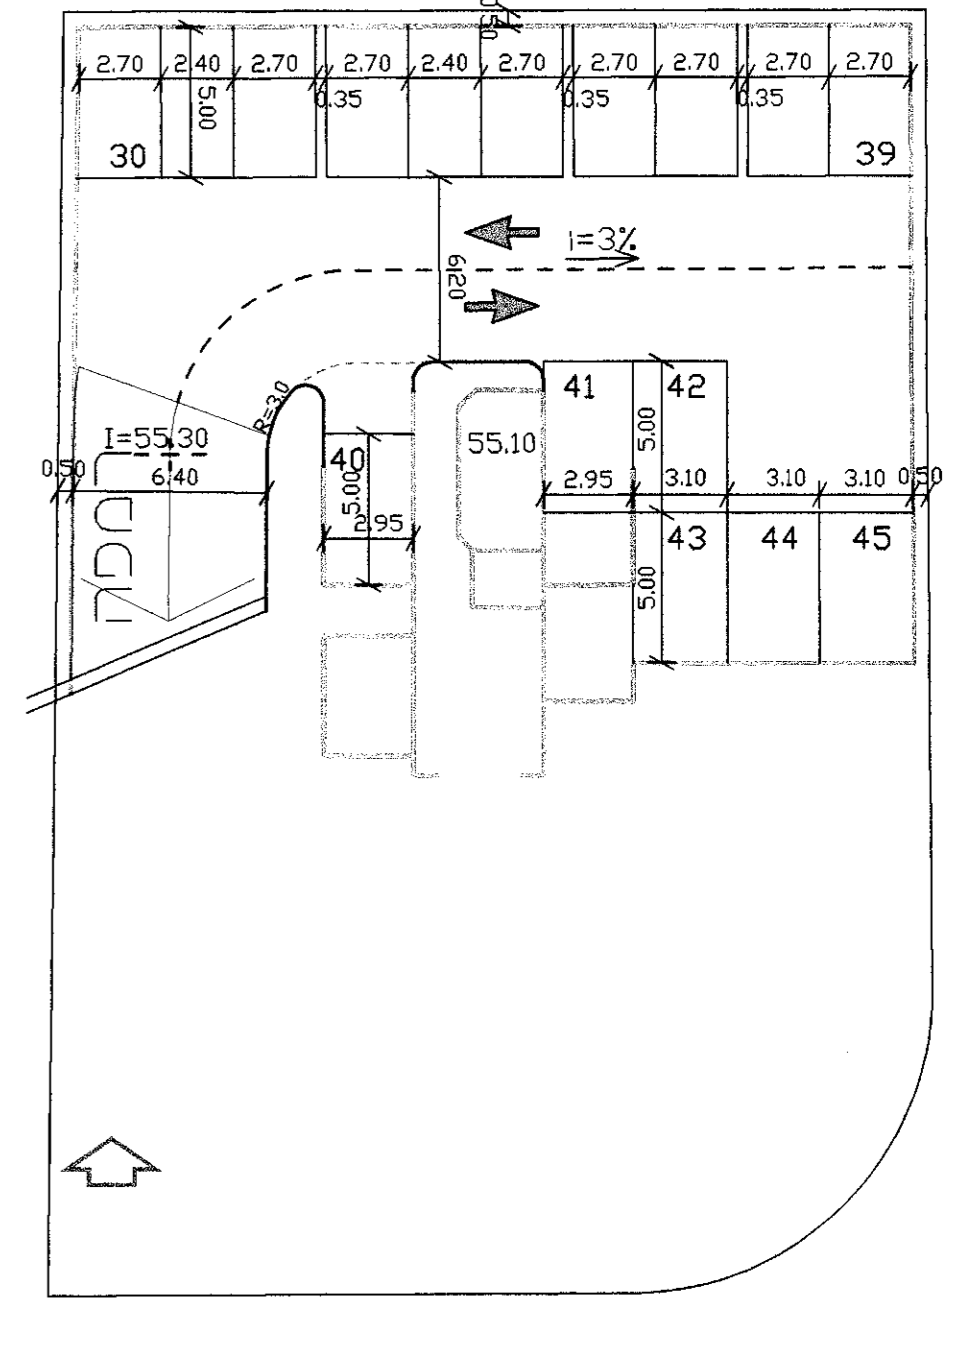
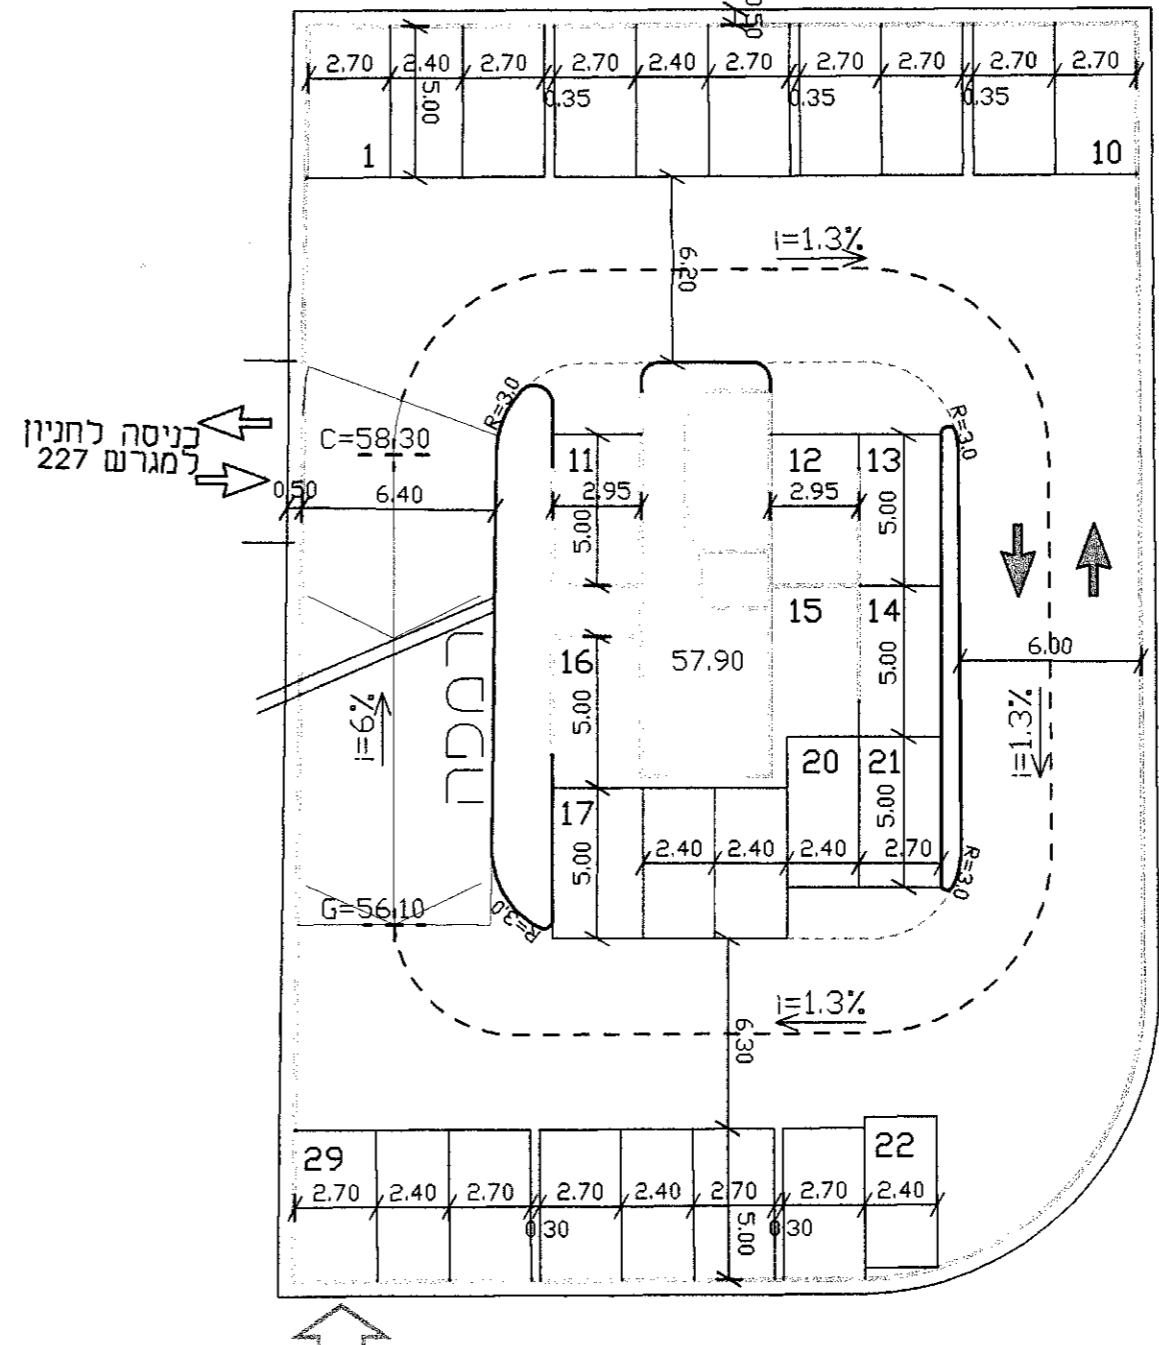
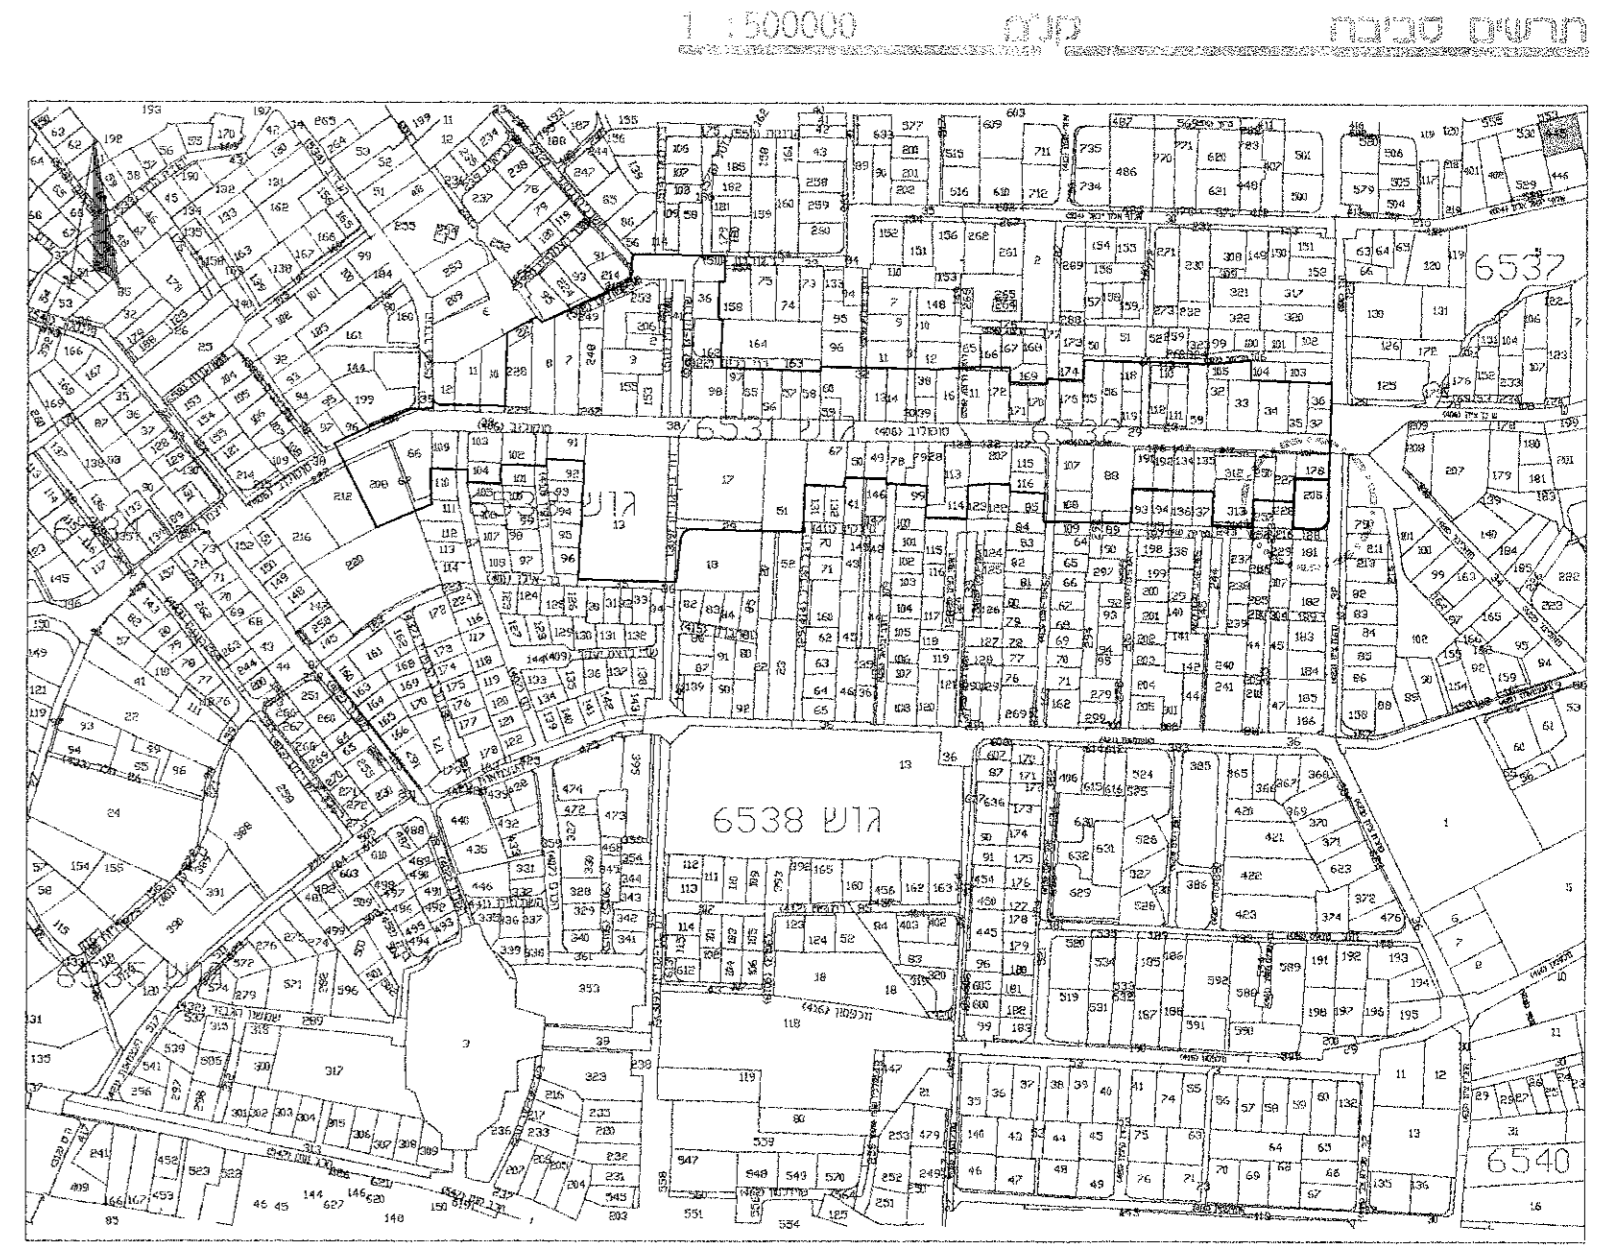


שנה	חודש	יום	מס	מרות	הדכון	חתימה
01	09	03	08	עדכון	פיני	
01	08	28	07	כפי הערות העיירה		
01	08	16	06	כפי הערות העיירה	עפרה	
01	07	09	05	כפי הערות העיירה	עפרה	
01	07	01	04	כפי הערות העיירה	עפרה	
01	01	08	03	הוספת תכנון תחילת	עפרה	
01	01	08	03	כפי ודשיט העיירה	עפרה	
00	12	27	02	עדכון עפי והקטנו	עפרה	
00	11	06	01	הוספת תכנון חניונים	עפרה	
00	09	25	00	תאריך הגיוון		

הוכן ע"י: מזרחי ובניו בע"מ	
מסמך: הרצליה - רחובות: קהילת ציון, סירקין	
תכנית: נספח תנועה	
גיליון מס' 1	
קנה-מדה: 1:250	תאריך: 02/12/2003
תכנית מס': 6149/1	שרטט: עפרה
קובץ: NMIS-A11.dwg	בקר: קובי
קו חי הנדסה בע"מ מתכני תנועה ותחבורה	
פירו: 9 רחוב אביב 63417 78 02-1210 (03) 523-2380 03	

ועדה מקומית הרצליה
 02/12/2003
 84.12.03/203
 היעדר התנגדות
 כשיקול דעת
 מועדון התנועה

נא לתמוך בעיני
 נר כדור אדום
 הרכו לשיקול דעת
 מועדון התנועה

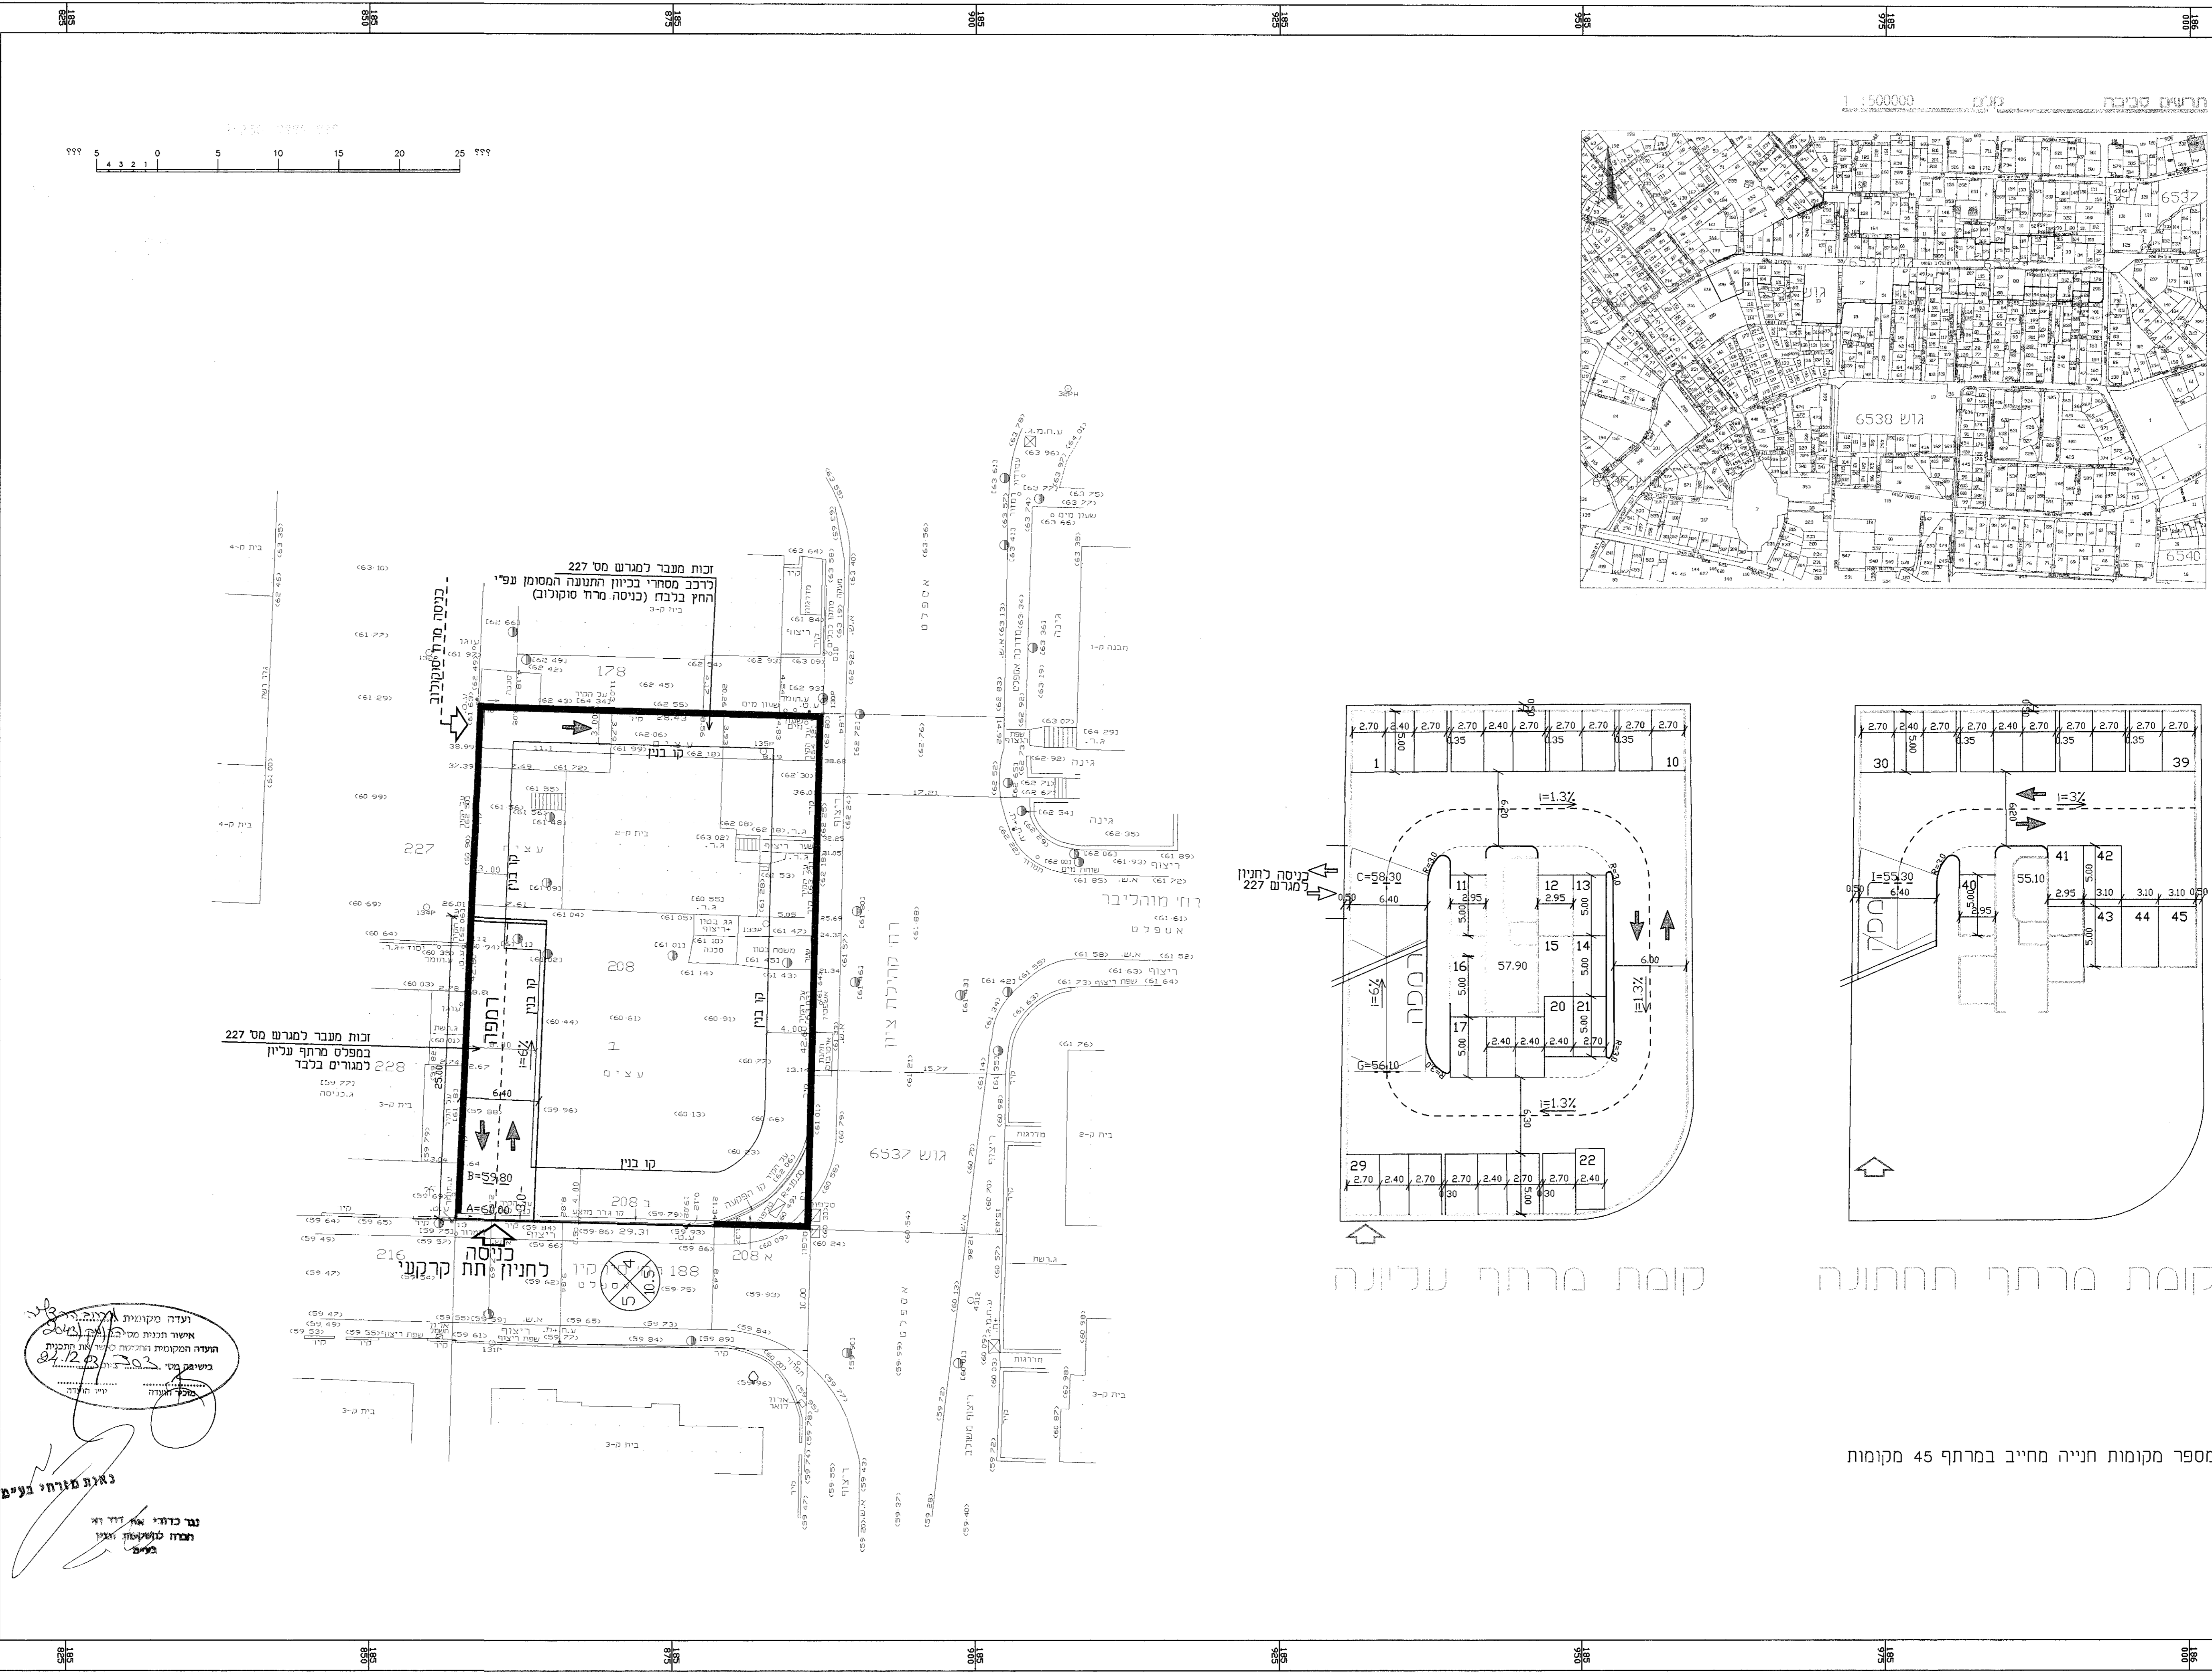

קומת מרחף עליונה

קומת מרחף תחתונה

מספר מקומות חנייה מחייב במרחף 45 מקומות