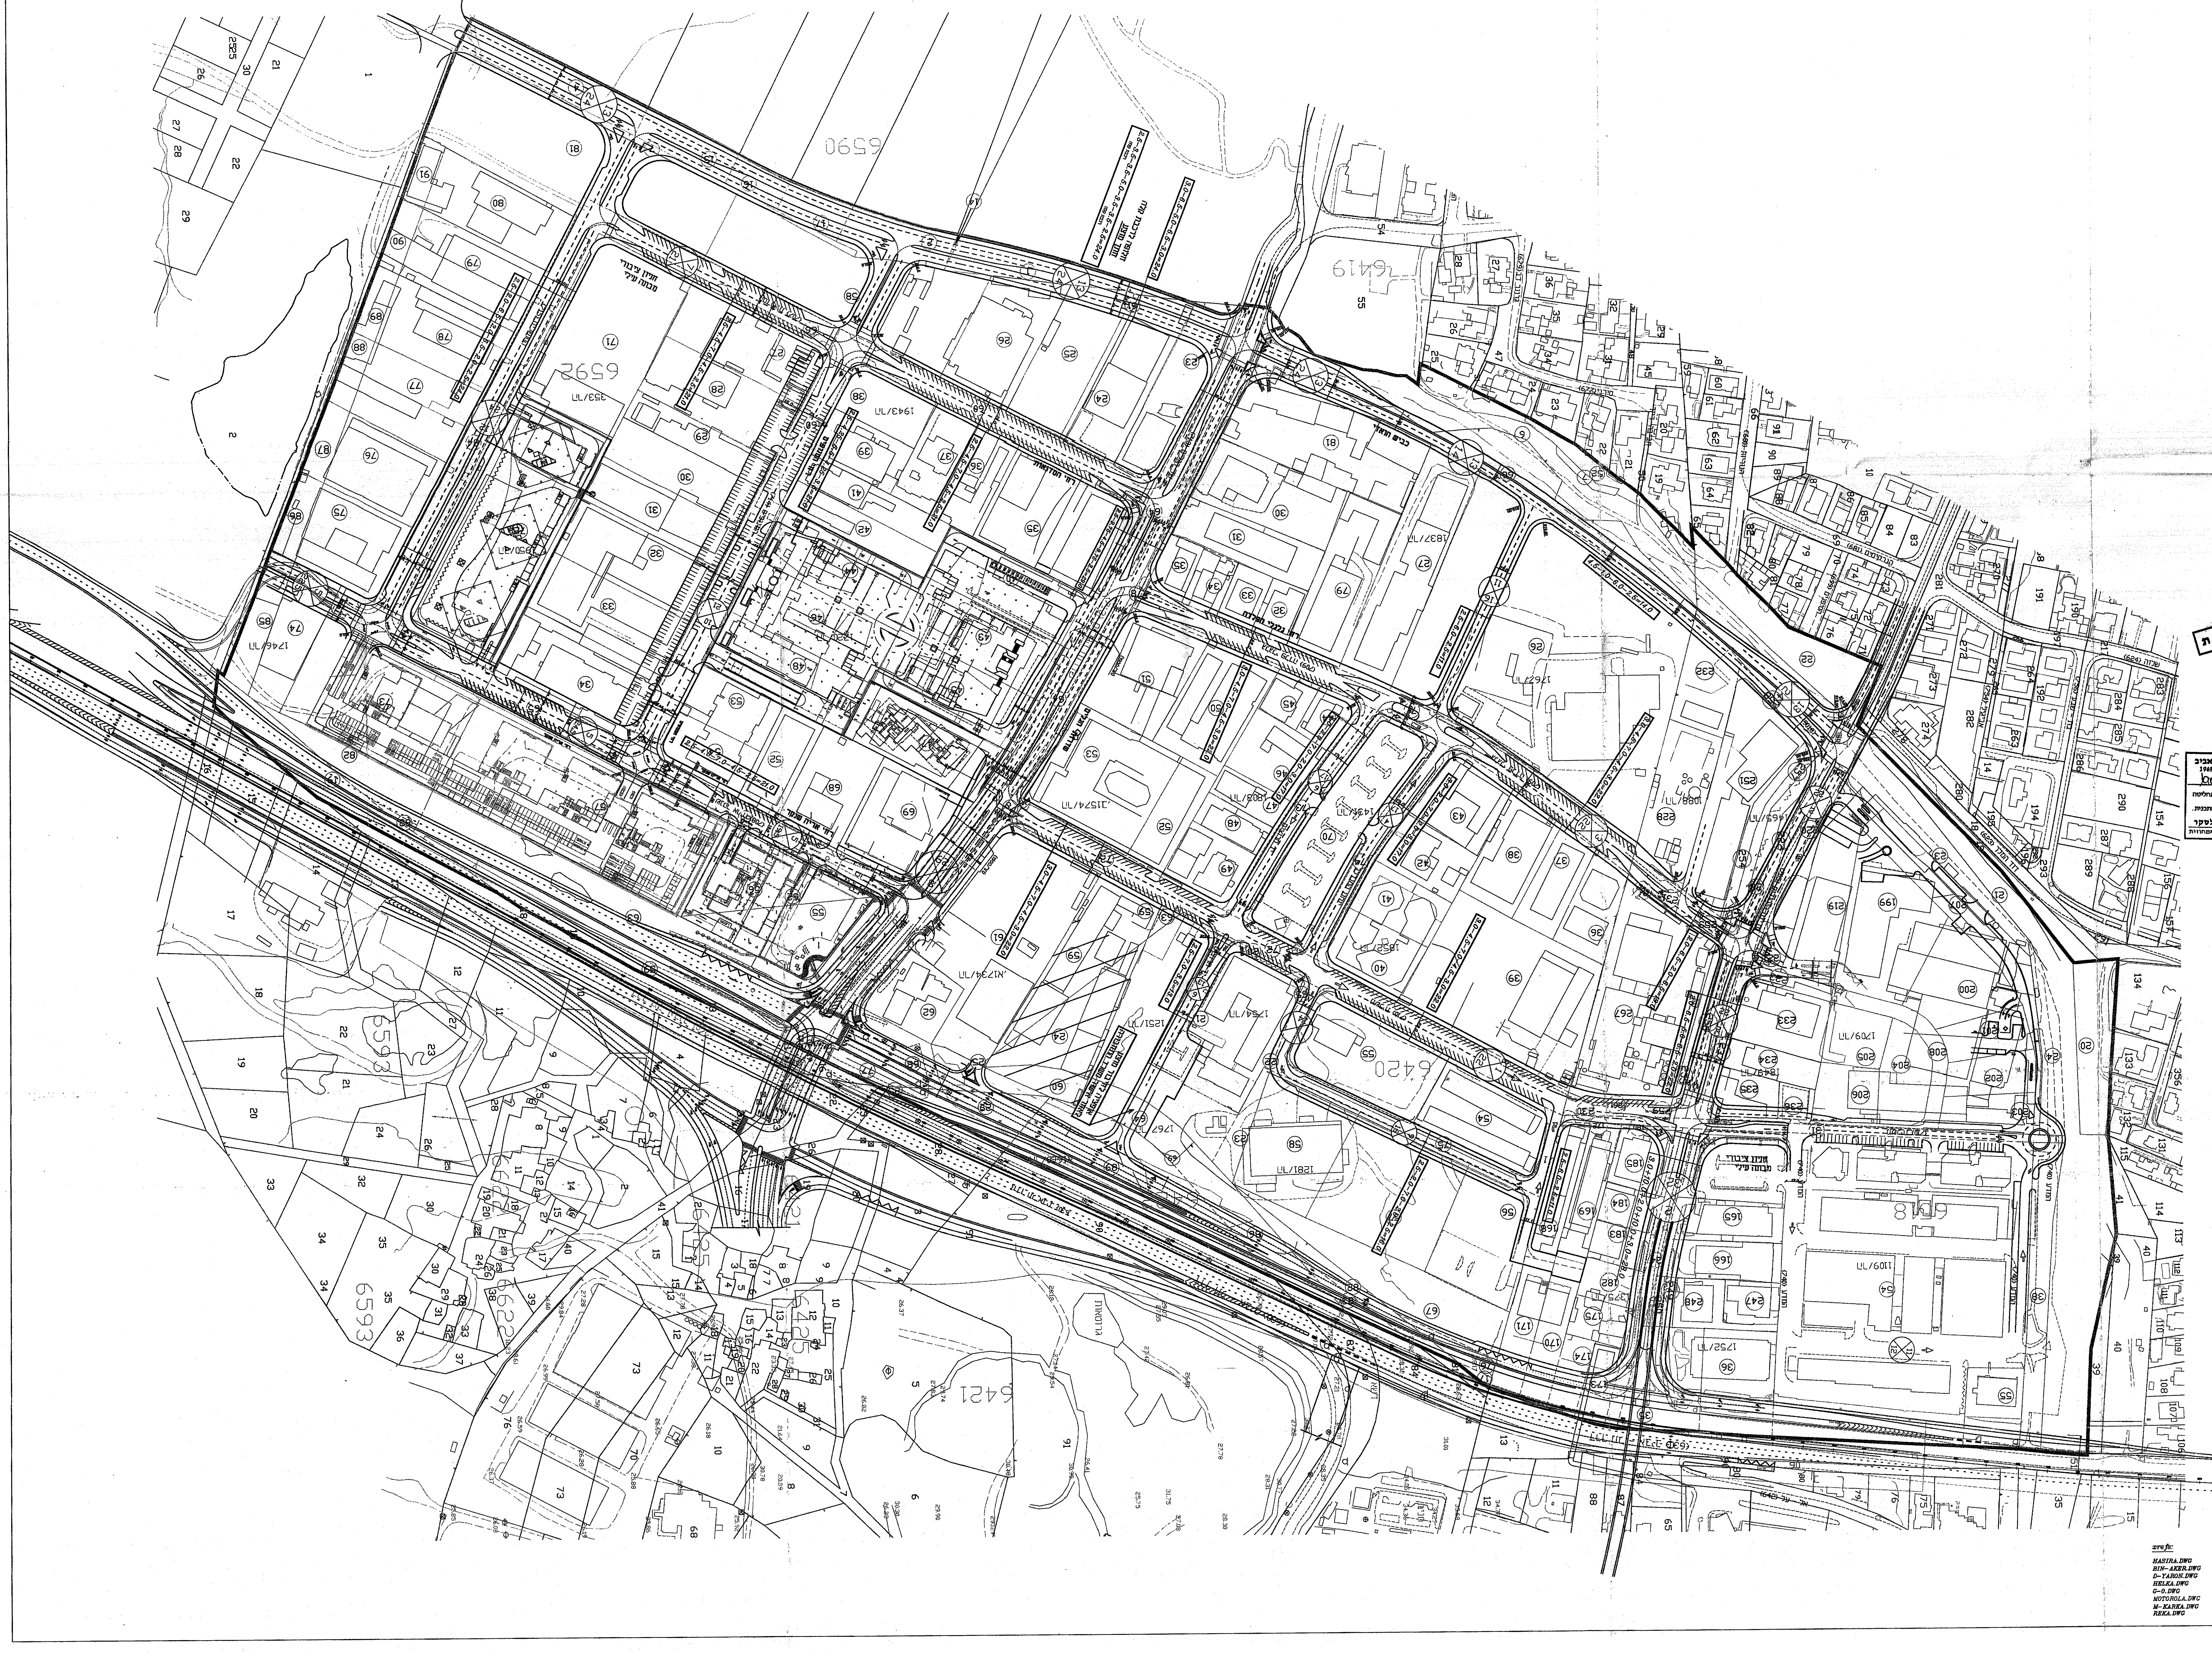

P:\14\14-56\Road-s4.dwg Mon Jul 14 11:25:36 2003 DAGESH-lana

[illegible]

22.07.2003

מוקדמת מס׳ ...7...

מאושרת

הועדה המקומית לבניה ותכנון-מרחב הרצליה
תכנית בנין ערים מס ... הר/1900
העברה ל- ...
התכנית הומלצה ע״י ו.ב.ע. המקומית
בשיבת משנה/מליאה מס 2006 מיום 13.11.2000
התכנית תוקנה בהתאם להחלטת הועדה
המחוזית בישיבתה מס׳ ... מיום 21.01.03
מזכיר ... יו״ר ...
...ית ולתכנון מרחב הרצליה
מהנדס העיר הרצליה

משרד הפנים מחוז תל אביב
חוק התכנון והבניה תשכ״ה-1965
אישור תכנית מס׳ הר/1900
הועדה המחוזית לתכנון ולבניה החליטה
ביום 12.11.00 21.01.03 לאשר את התכנית.
שמואל לסקר
יו״ר הועדה המחוזית

28.7.05

הערה:

1. תכנית זו מהווה נספח לתכנית בנין עיר מסי 1900
2. התכנית אינה מציגה את הפתרונות המפורטים לצמתים השונים ולהסדרי התנועה המדויקים אלא באה להציג את התמונה הכוללת.
3. שנויים, עדכונים להסדרי תנועה וחניה במסגרת התכנון המפורט בקנ״מ מתאים באשור גורמי התנועה לא יהוו שנוי לתוכנית הסטטוטורית.

תאריך	שינויים	תאריך	תפוצה
14.7.03			יונה - עיריית הרצליה
15.6.03			יונה - עיריית הרצליה
8.6.03	עידכון רזוטות ברחו׳ שנקר		יונה - עיריית הרצליה
25.5.03	עידכון לפי יונה - עיריית הרצליה		יונה - עיריית הרצליה
11.5.03			קיריל קוזיול
19.3.03	עדכון כביש הוואדי ל14 מ׳		איציק פרוינד, קיריל קוזיול
24.2.02			איציק-עיריית הרצליה-מדור תאום
24.12.00	השלמות		3-קיריל
14.12.00	עידכון לפי החלטת ועדה מחוזית		1-קיריל
12.9.00			1-נדב קורן - עירית הרצליה
10.8.00			1-טלי דותן-וועדה מחוזית
7.9.99	עידכון לפי החלטת ועדה מקומית הרצליה		1-קיריל
9.3.99			1-שובל, 1-נדב קורן, 1-גלבר, 1-בזרנ
29.1.98	עידכון לפי מתכנן המחוז מ 23.12.97		3-משולם גרנות, 1-פרוינד
9.11.97	חתך לרכבת קלה בכביש הואדי		1-פרוינד
16.9.97			1-שאקר-משרד התחבורה
14.7.97			3-משולם גרנות

◎ לעיון ◎ למכרז ◎ לביצוע

תאריך:

הוכן עבור PREPARED FOR

עירית הרצליה

שם הפרויקט PROJECT

הר\1900-אזור תעשיה הרצליה

שם התכנית DRAWING NAME

נספח תנועה לתכנית מפורטת מספר הר\1900

מידות הגיליון	קובץ	קנה מידה	
90\130	ROAD-S2.DWG	1:1250	תכנן א.א. שרטט ל.ט

מהדורה	תאריך	מס׳ התכנית	
	8.5.97	14-56\01	ביקר חתימה

תאריך

xrefs:
HASIRA.DWG
BIN-AKER.DWG
D-YARON.DWG
HELKA.DWG
G-0.DWG
MOTOROLA.DWG
M-KARKA.DWG
REKA.DWG

דגש הנדסה
תכנון תנועה ודרכים בעימ
DAGESH ENGINEERING
Traffic & Road Design Ltd.

רח׳ בן-גוריון 11 ב׳
בני ברק 51260
11 B. BEN GURION ST.
BNEI-BRAK 51260
TEL. (03) 616-0666 .טל
FAX. (03) 616-0677 .פקס
E-MAIL: dgs_e@netvision.net.il