מאושרת

מוקדמת ... 8 ... 15.11.01

משרד הפנים מחוז תל אביב
חוק התכנון והבניה תשכ"ה 1965
אישור תכנית מס' הר/1952
הועדה המחוזית לתכנון ולבניה החליטה
ביום 5.8.01 לאשר את התכנית.
שמואל לסקר
יו"ר הועדה המחוזית

הועדה המקומית לבניה ולתכנון-מרחב הרצליה
תכנית בנין ערים מס' הר/1952
אדר' דוד סוקר
מהנדס העיר הרצליה

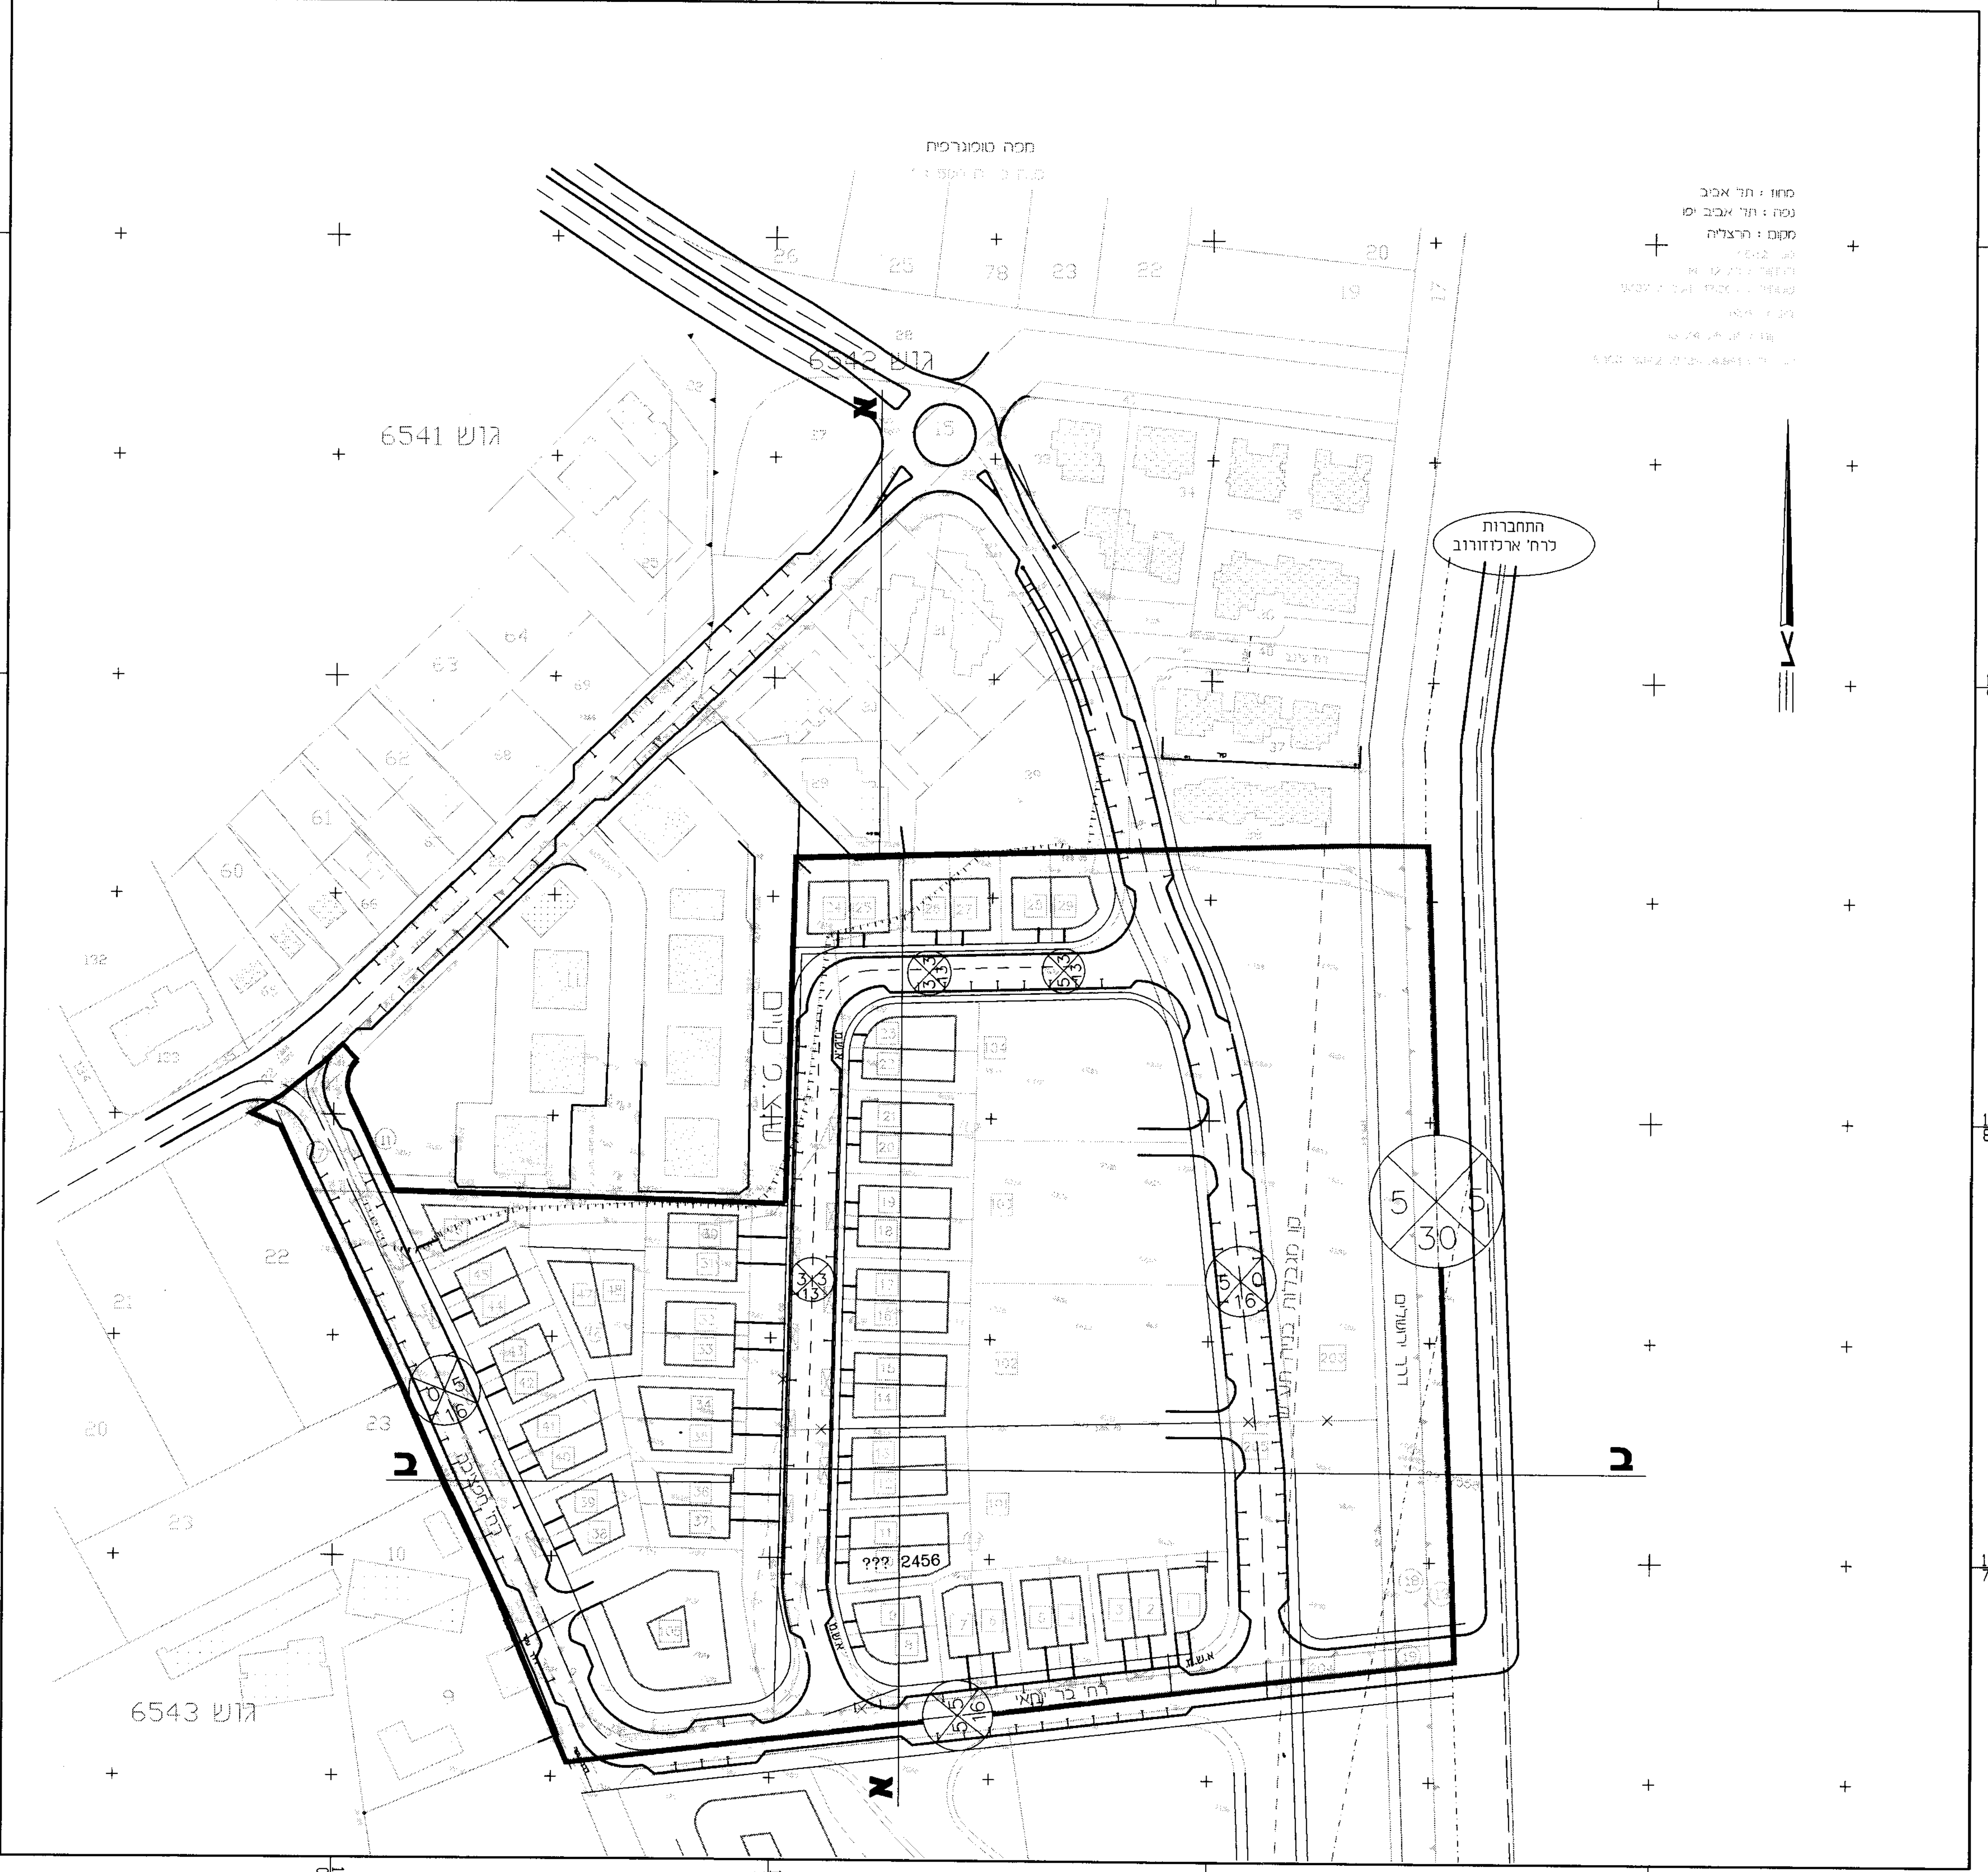

מאזן חנייה:

טבלת ביקוש:

סוג בנייה	ייעוד	מספר יח' דיור	רכב פרטי תקן	רכב פרטי מס' מקומות
רוויה	מגורים	110	2:1	220
קרקע	מגורים	48	2:1	96
סה"כ		158		316

טבלת היצע:

סוג בנייה	מס' מקומות תת קרקעי	מס' מקומות על קרקעי
רוויה	176	44
צמודת קרקע	-	96

הערה:
חניית אורחים במערך הציבורי תכלול כ-130 מקומות.

טבלת מאזן חניה:

רכב פרטי ביקוש	רכב פרטי היצע	רכב פרטי מאזן
316	316	-

חתך טיפוסי 16 מ'

קנ"מ 1 : 100

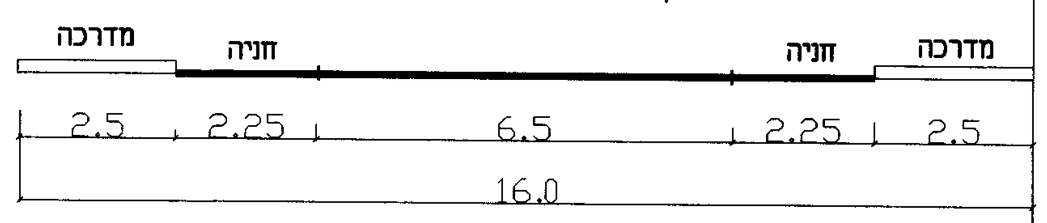

חתך טיפוסי 13 מ' - עם שצ"פ

קנ"מ 1 : 100

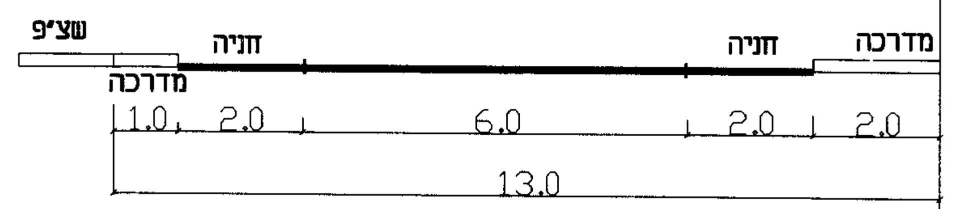

חתך טיפוסי 13 מ' - ללא שצ"פ

קנ"מ 1 : 100

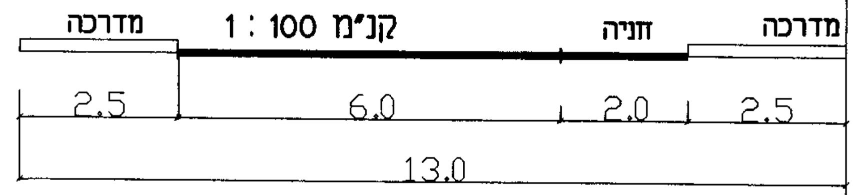

הערה:
חיבור רח' בר יוחאי לדרך ירושלים בוצע בהוראת מהנדס העיר הרצליה.

תאריך	שינויים	תאריך	תפוצה
16.10.01	עדכון רוזטות לפי הנחיות ל. רובננקו	16.10.01	10x רובננקו אדרי'
20.11.00	עדכון ע"פ אדריכל	20.11.00	רובננקו אדרי'
11.09.00	עדכון לפי נספח בינוי חדש	11.9.00	רובננקו אדרי'
7.09.00	עדכון חניות וכניסות לחניות פרטיות	7.9.00	רובננקו אדרי'
27.08.00	הכנת נספח לאחר ישיבה בעירייה	27.08.00	רובננקו אדרי'

● לעיון ◎ למכרז ◎ לביצוע

תאריך: 20.11.00

הוכן עבור PREPARED FOR
עיריית הרצליה באמצעות חבי מיטבית

שם הפרויקט PROJECT
הרצליה מזרח

שם התכנית DRAWING NAME
נספח תנועה לתב"ע מס' הר\1952

מידות הגיליון	קובץ	קנה מידה	תכנן
	d-nisp2	1:1000	ע.ס. / שרטט ע.ס.

מהדורה	תאריך	מס' התכנית	בדק
א' (תאריך 27.08.00)	27.08.00	368-01.01	ד.פ. / חתימה

DAGESH ENGINEERING
Traffic & Road Design Ltd.
דגש הנדסה
תכנון תנועה ודרכים בע"מ
11 B. BEN GURION ST. BNEI-BRAK 51260
רח' בן-גוריון 11 ב' בני ברק 51260
TEL. (03) 616-0666 טל.
FAX. (03) 616-0677 פקס.
E-MAIL: dgs_e@netvision.net.il

P:\368\368-01\D-nisp2.dwg Tue Oct 16 09:41:43 2001 DAGESH-anna