



מרחב תכנון מקומי הרצליה
 תכנית בינוי לת.מ. מס' הר/1832א'
 קנ"מ 1:500

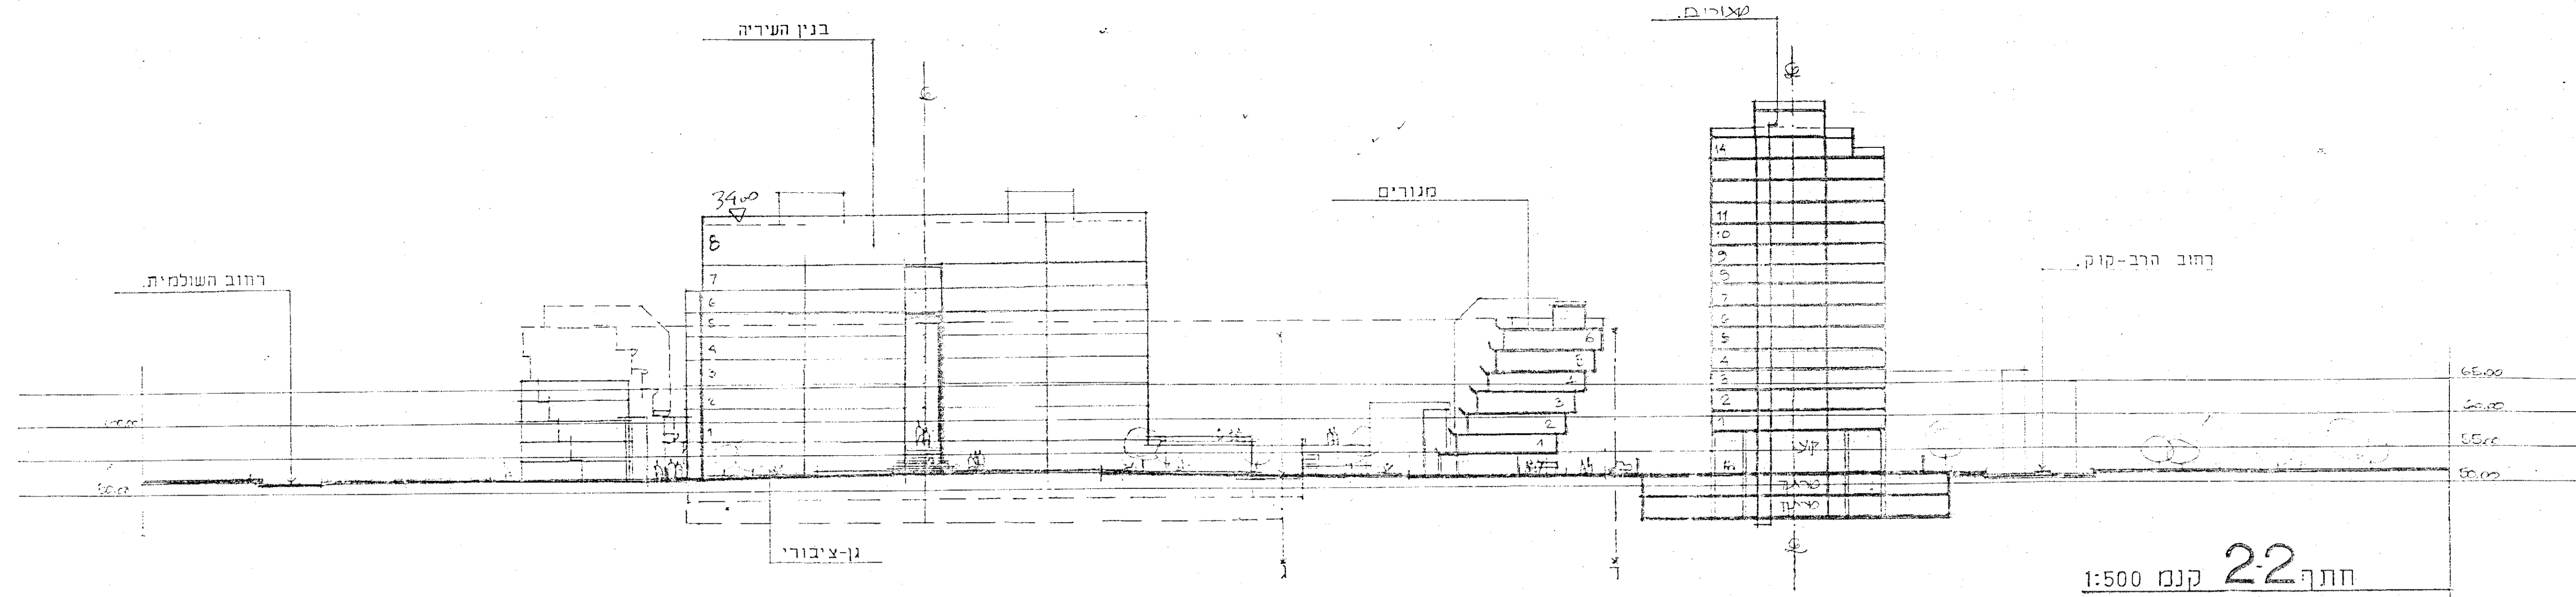


חתך 22 קנמ 1:500

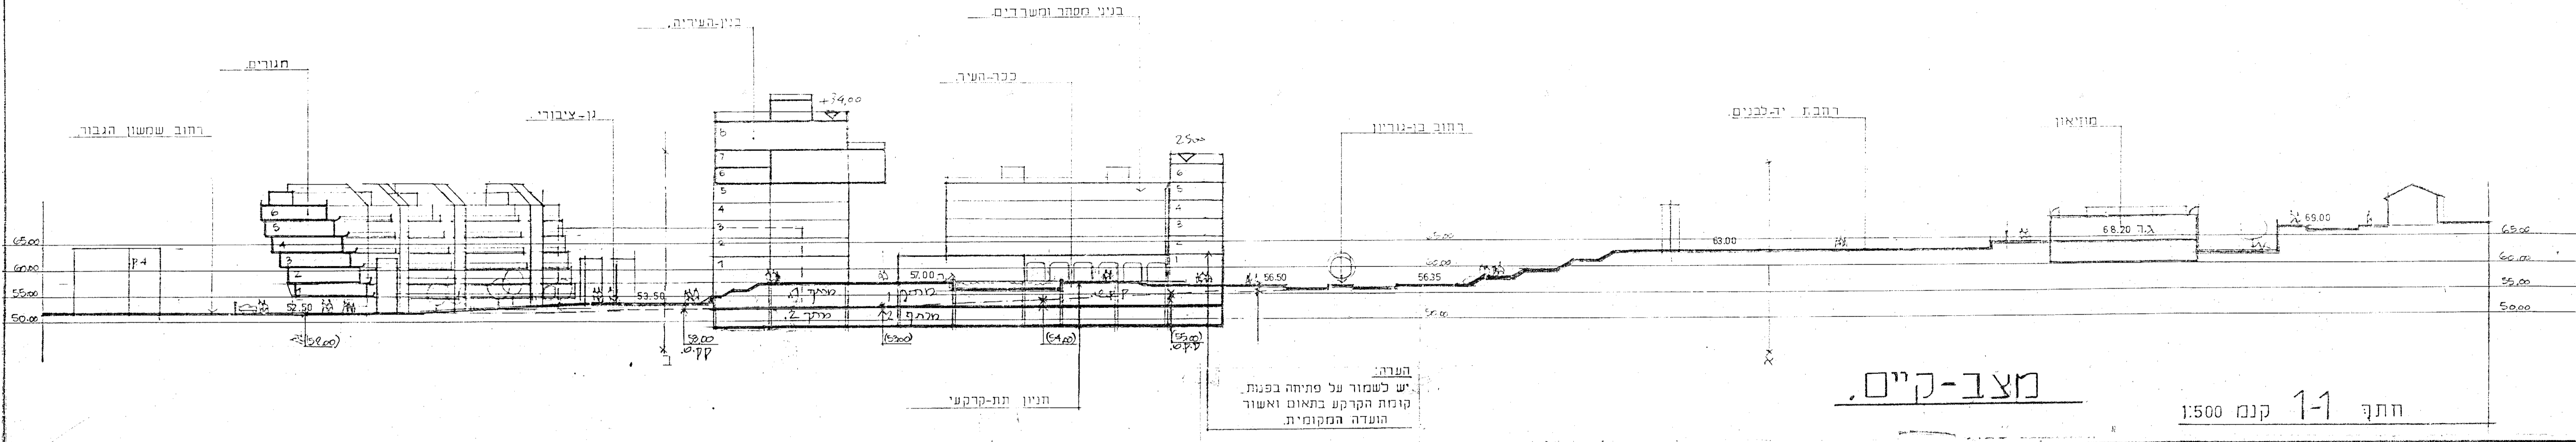


מצב-קיים

חתך 11 קנמ 1:500

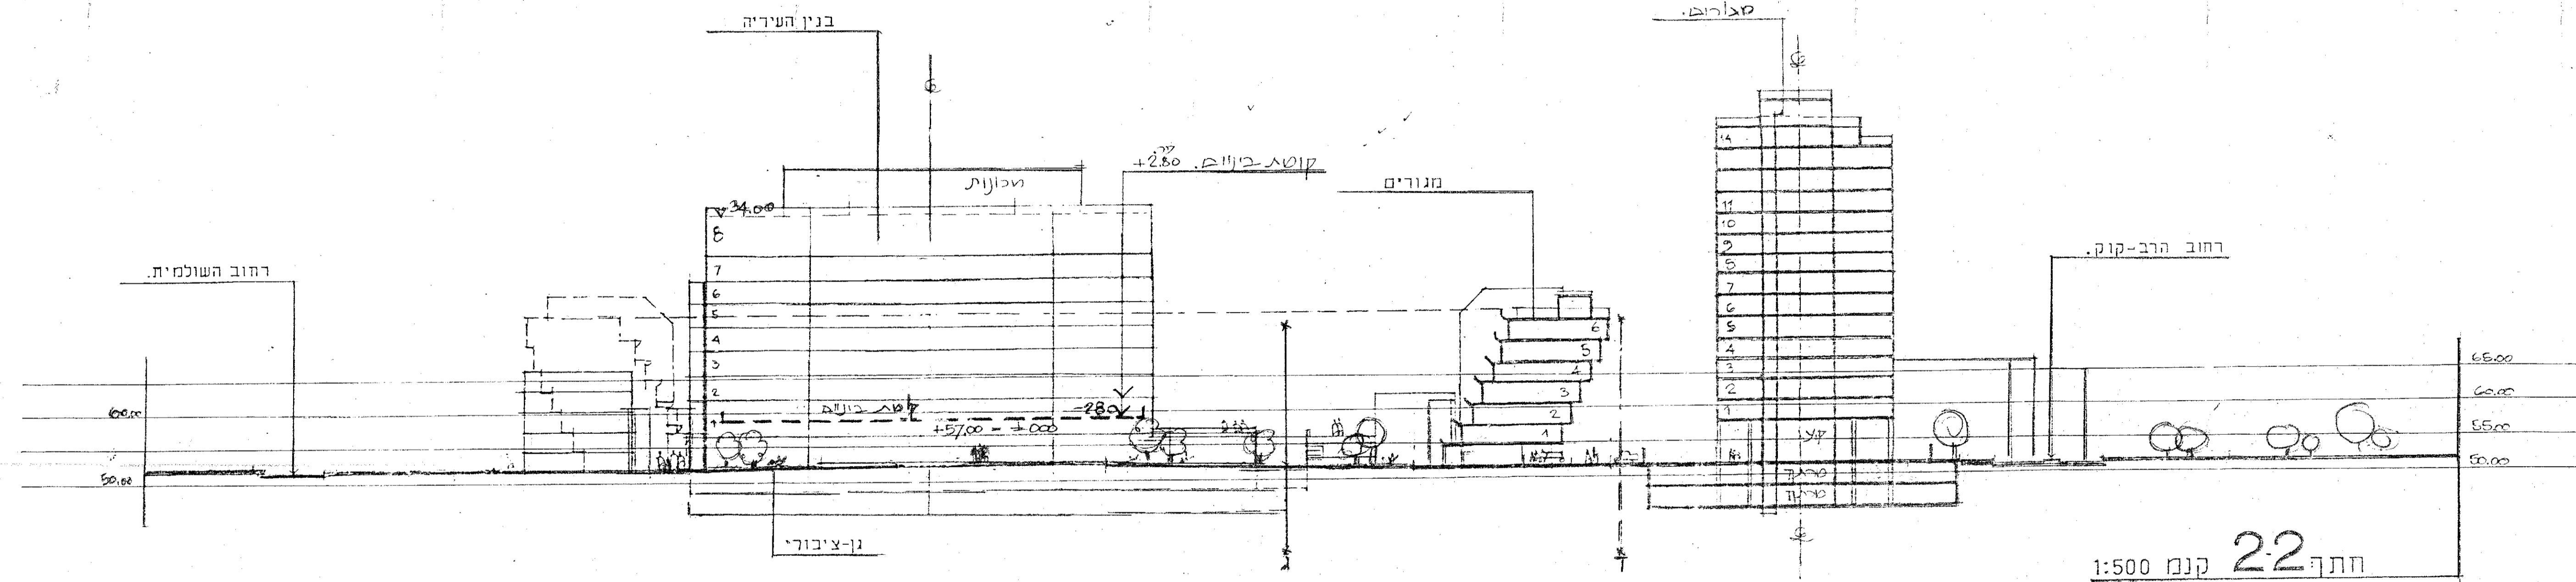


חתך 22 קנמ 1:500

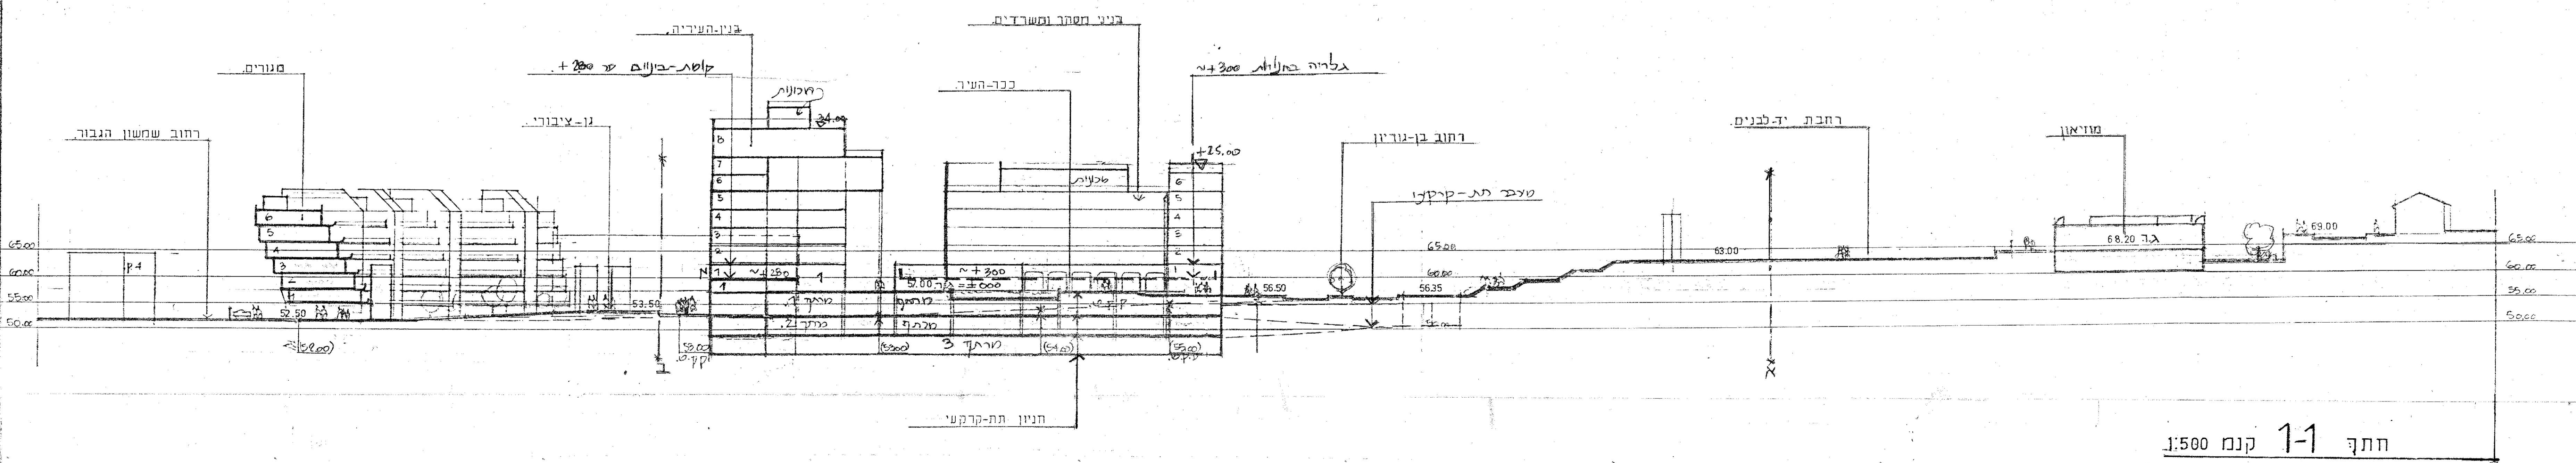

מצב-מוצע

חתך 11 קנמ 1:500

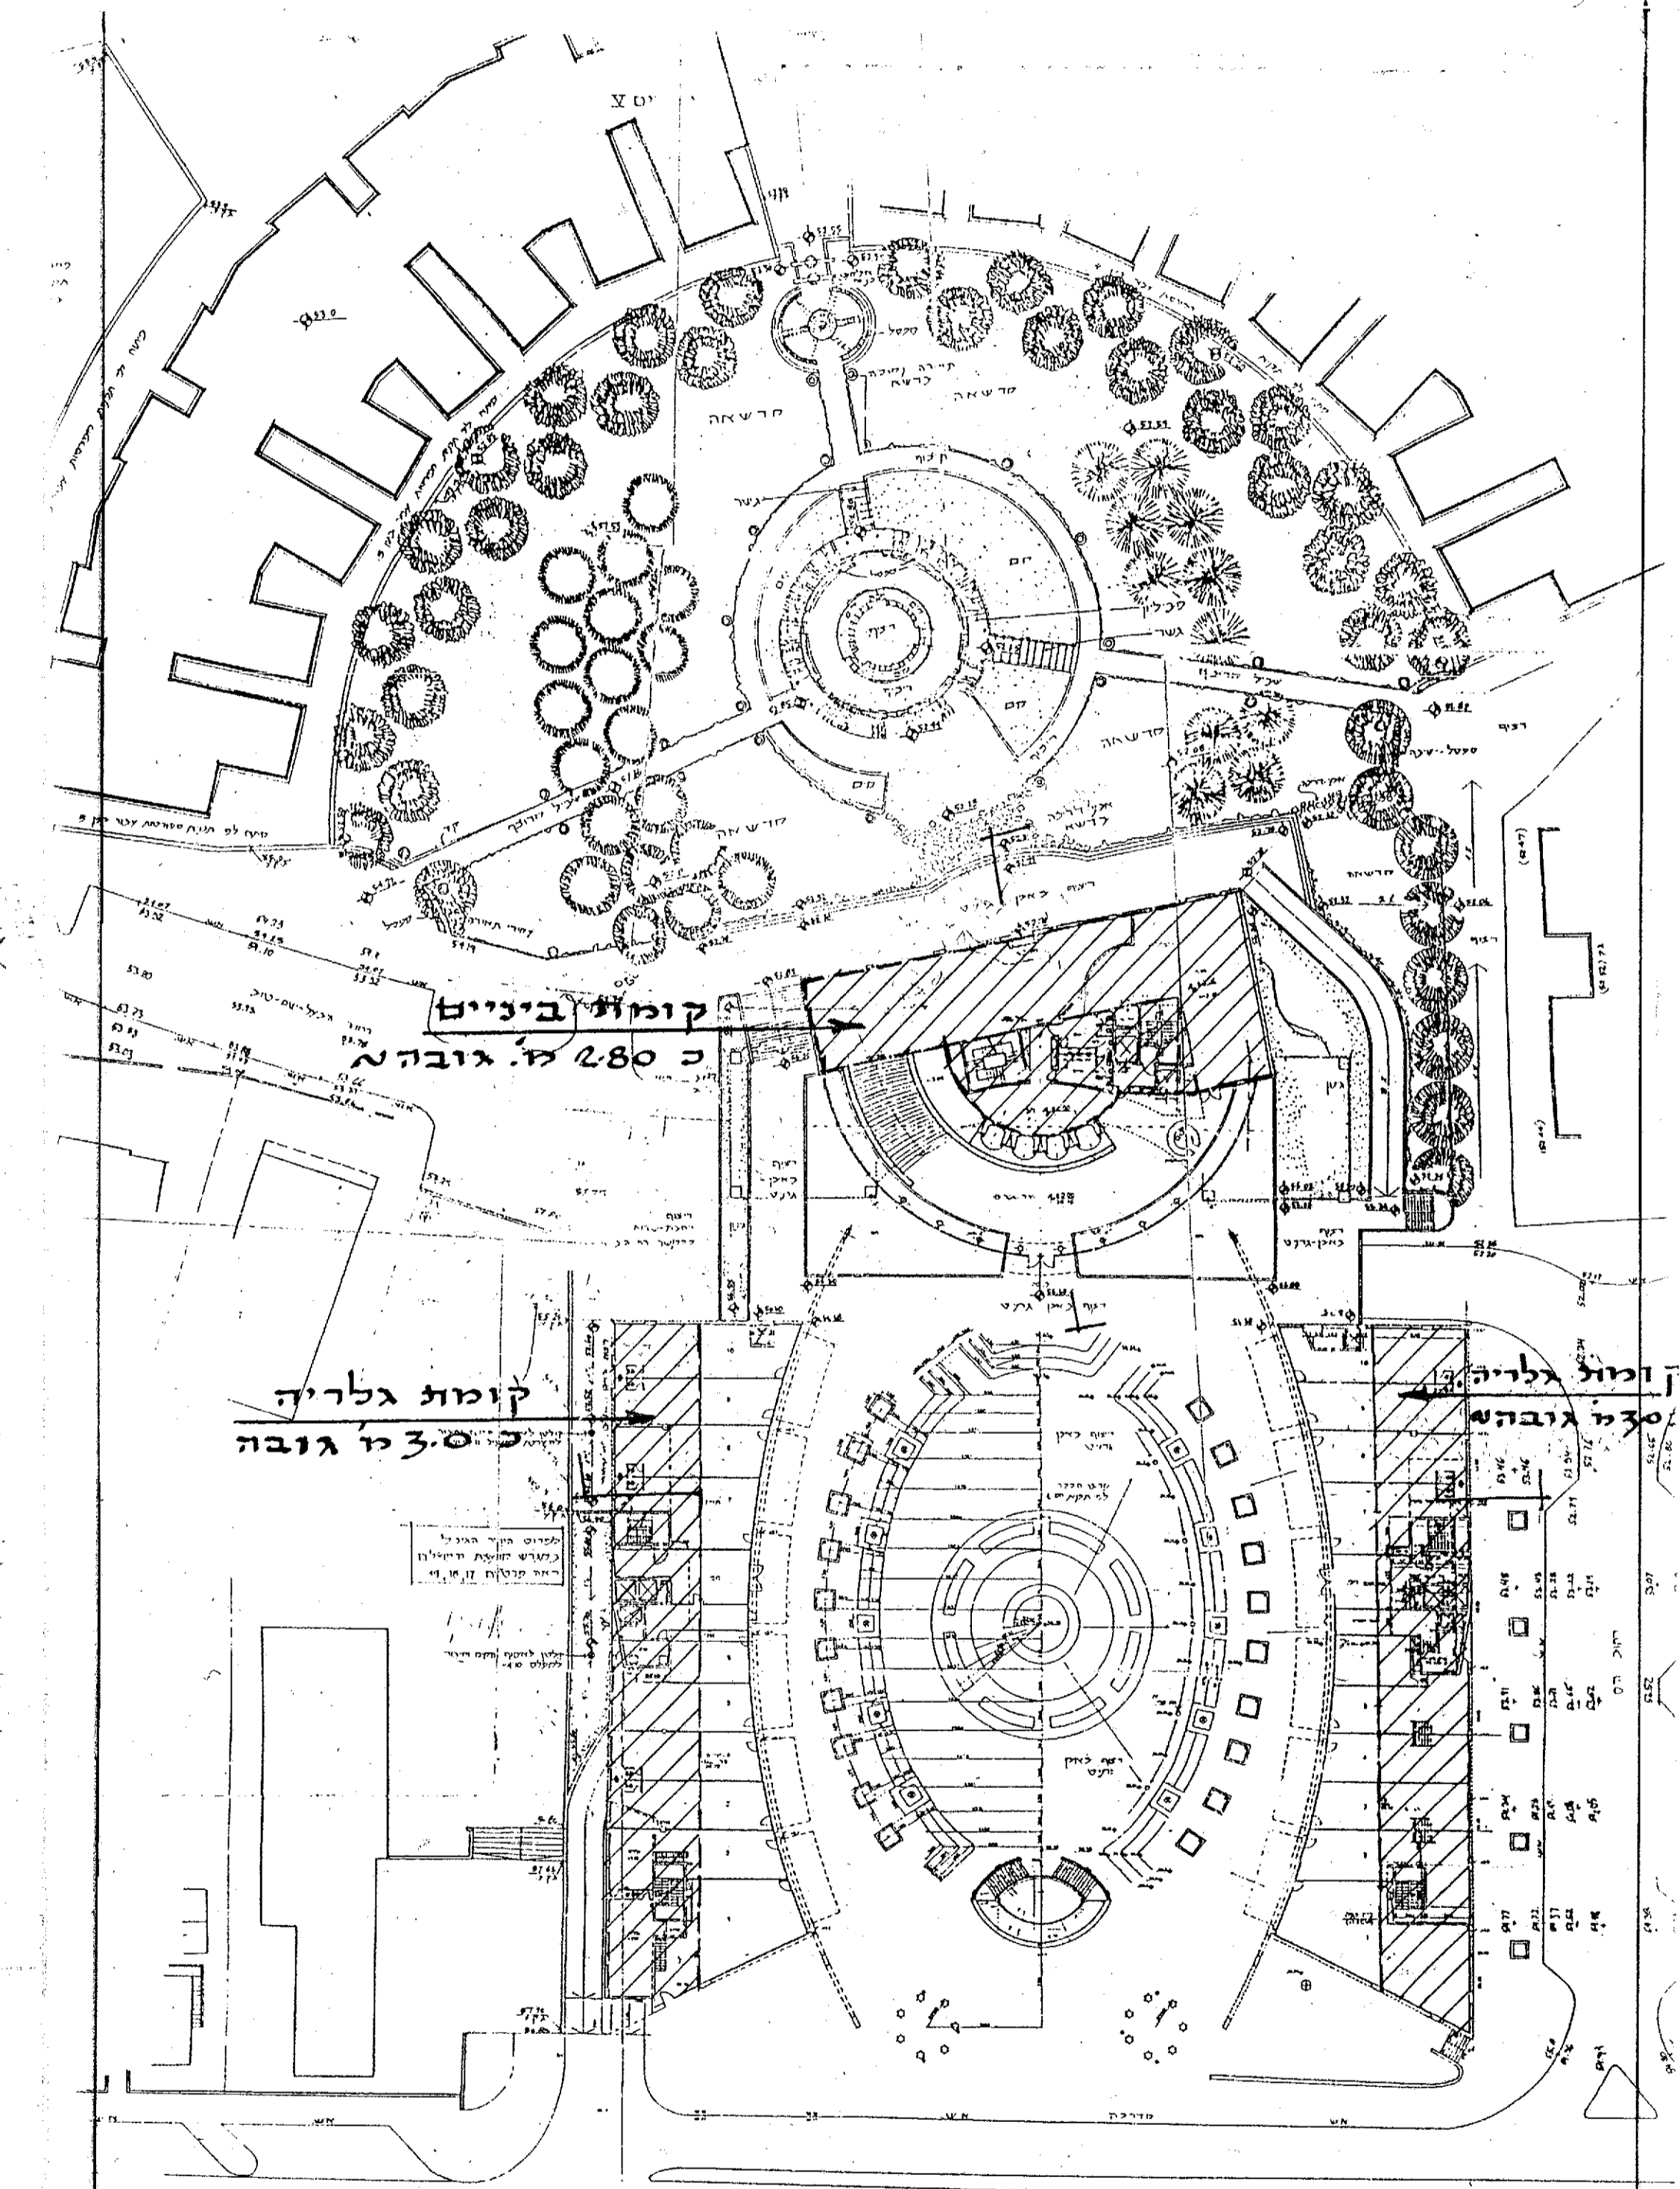

תוכנית בינוי לת.מ. מס' הר/1832א'
 תאריך: 16.12.2016
 שם: הרצליה
 מספר: 105
 חתום: [Signature]
 תפקיד: [Title]
 חתום: [Signature]
 תפקיד: [Title]
 חתום: [Signature]
 תפקיד: [Title]

יסקי ושות'. אדריכלים ומתכנני תרים
 תל אביב
 מס' ת.ד. 11010
 מס' טל. 03-4841515
 מס' פקס 03-4841513