מאושרת

מחוז תל-אביב
מרחב תכנון מקומי הרצליה

הר/1936- מנהרת שבעת הכוכבים - מדינת היהודים

נספח דרכים ותנועה

עורך התכנית : יצחק פרידנד
שוע תכנון קרוס **פרישמן**

יחוץ דרכים וחשמל : דגש הנדסה

קנה מידה : 1:250

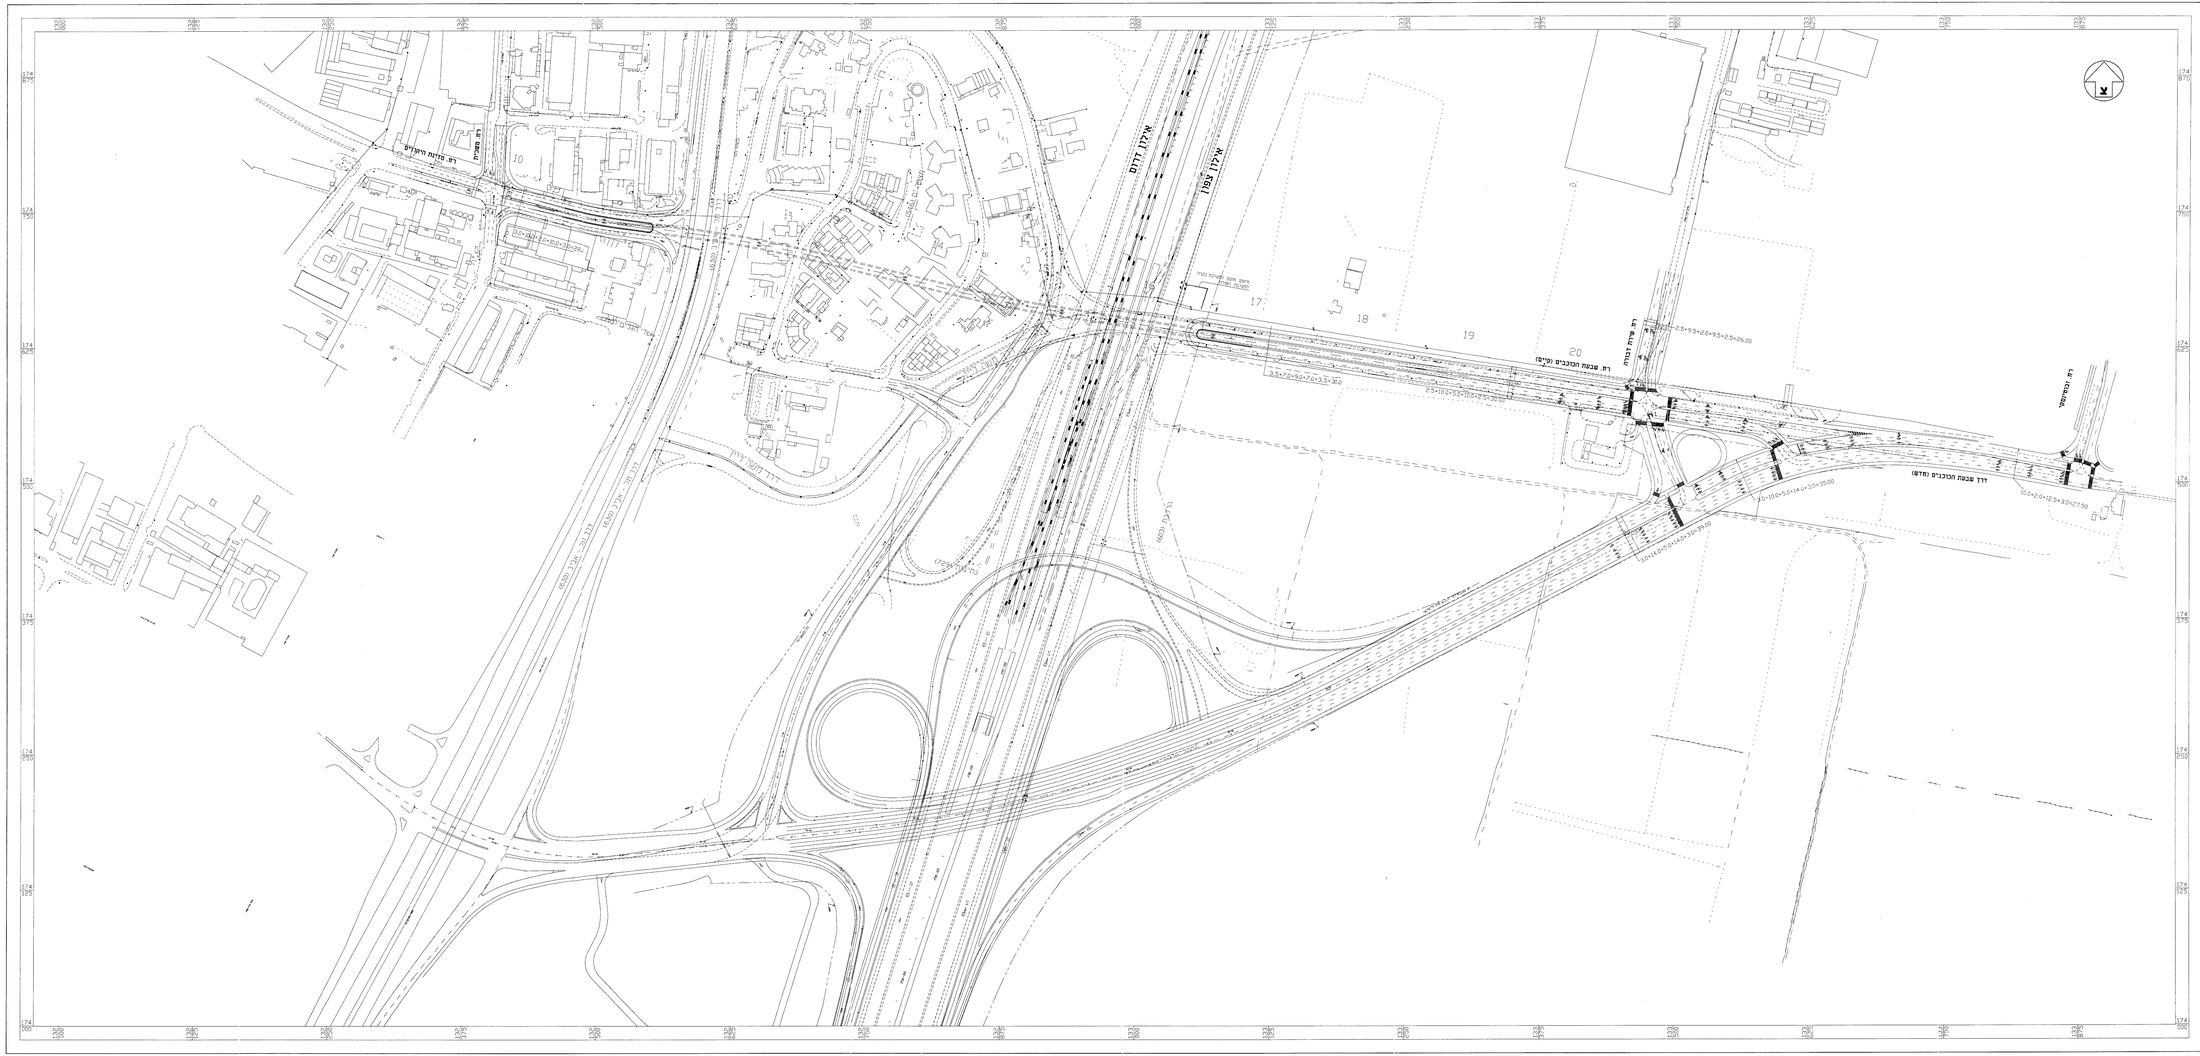

15.05.99