הרצליה הר\1960
נספח בינוי
קנה מידה 1:250

מאושרת

מוקדמת מס' 2.11.03

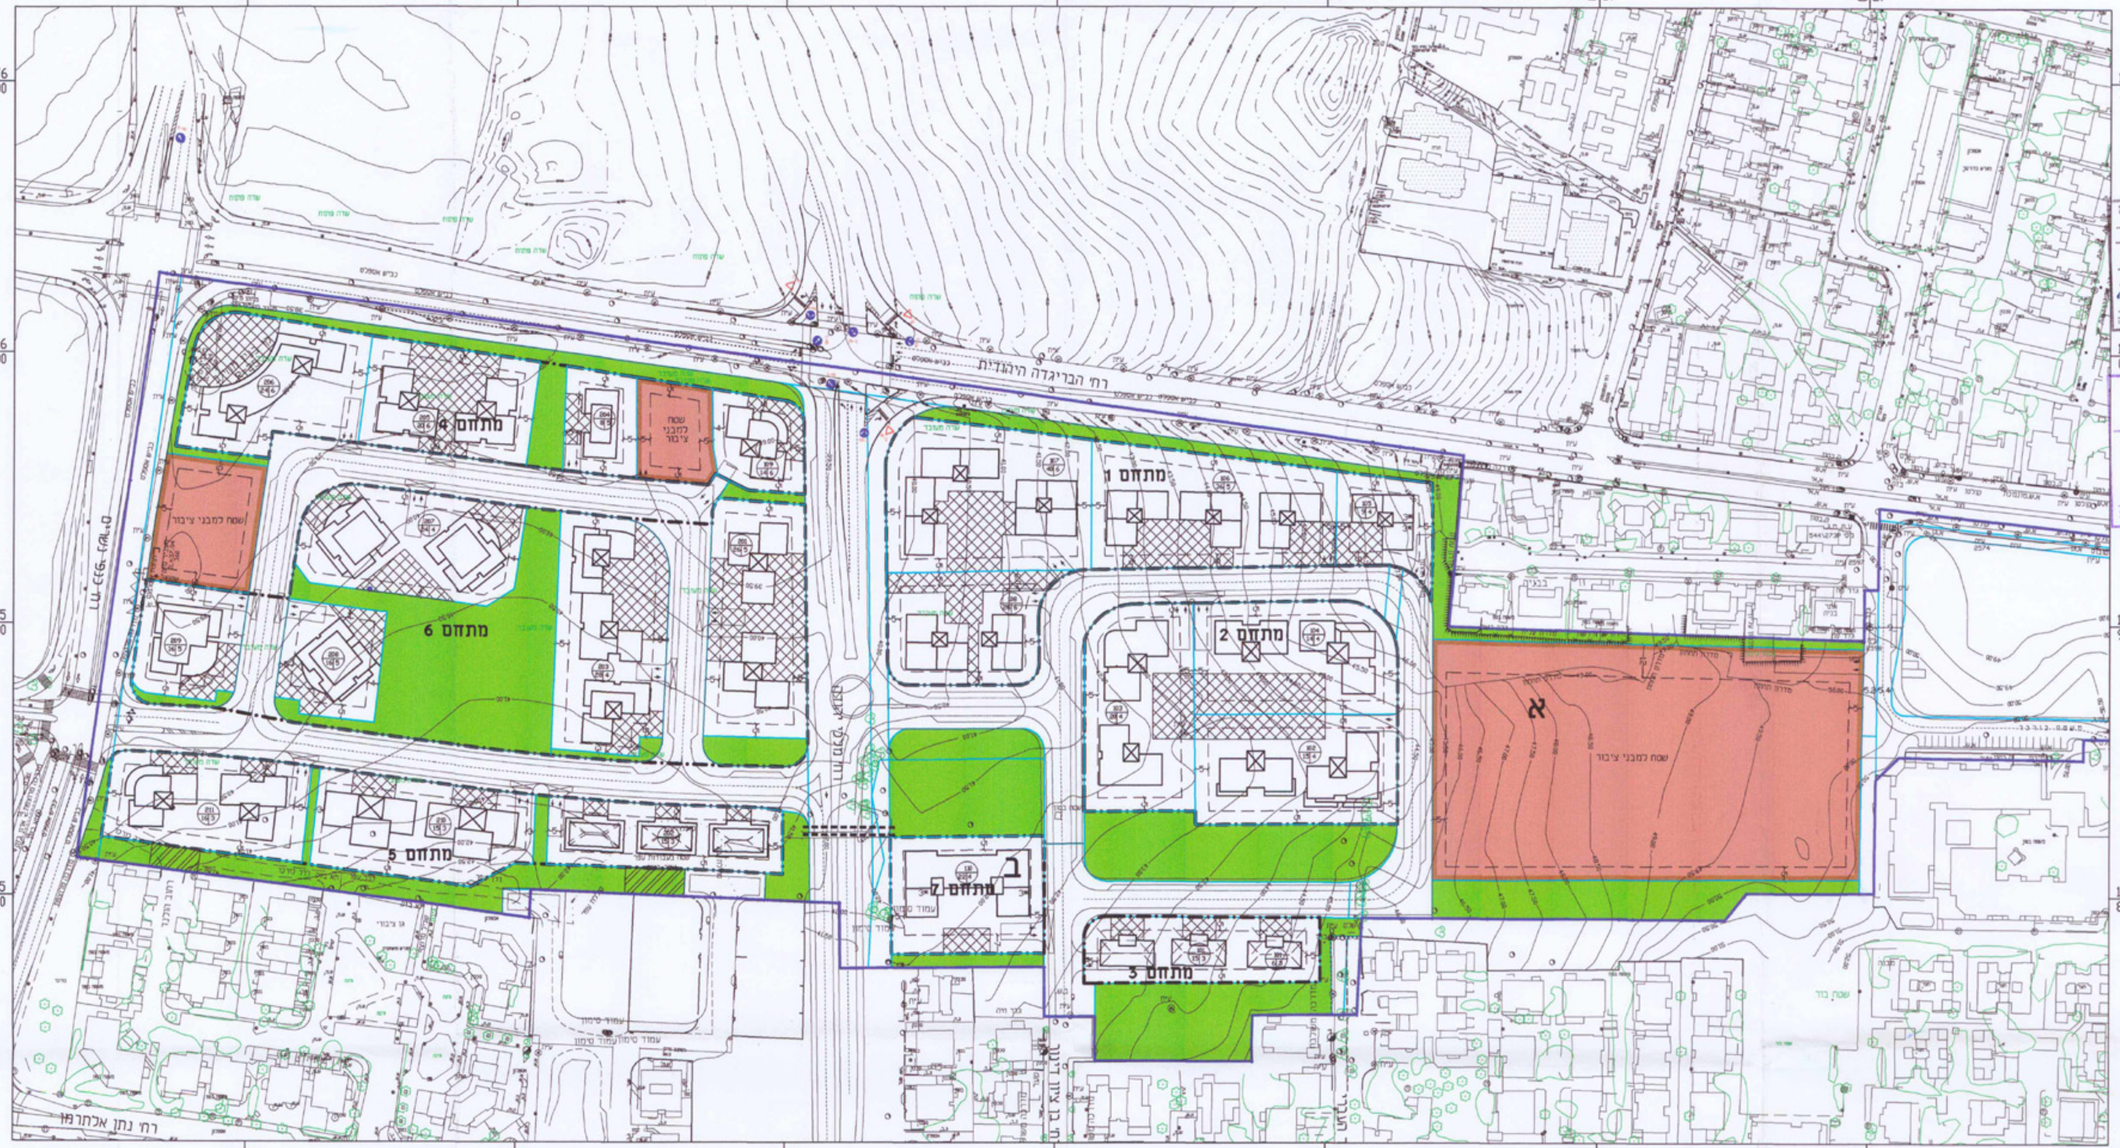

מקרא

- גבול תכנית
- גבול מגרש
- גשר להולכי רגל
- קו בנין
- קו מתחם
- נספח מגרש
- מספר יחיד מירבי
- מס' קומות מירבי
- שטח משותף מינימלי לדרכי המעברות
- חניה ציבורית מוצנעת

מתחם 1-מתחם בינוי המוגדר מחדש לפי סעיף 3.א.16 בהוראות התכנית.

הערה.
מספר הקומות המסומן * הנו גובה מירבי מחייב מעל פני 0.0 באותו אזור של המבנה.

כמות שטח פתוח משותף מינימלי

מס' מגרש	שטח מינימלי (מ"ר)
101	300
102	430
103	360
104	720
105	270
106	850
107	700
108	730
109	230
110	160
201	1150
202	150
203	960
204	140
205	840
206	680
207	680
208	450
209	260
210	270
211	200

הועדה המקומית לבניה ותכנון-מרחב הרצליה
תכנית בנין ערים מס' 1960
הועברה ל- 24.10.03
התכנית המוכנה ניתן בה.ב. המקומית
ישיבת משנה/מליאה מס' 244 מיום 24.10.03
התכנית מוקמה בהתאם להחלטת הועדה
המחוזית/ישיבתה מס' 394 מיום 26.03
מיכל
יו"ר
הועדה המקומית לבניה ולתכנון מרחב הרצליה

משרד הפנים מחוז תל אביב
חוק התכנון והבניה תשכ"ה-1965
אישור הבנית מס' הר 1960
הועדה המרחבית לתכנון ולבנייה החליטה
ביום 3.8.03 לאשר את התכנית.
שמואל לסקר
יו"ר הועדה המרחבית
16.11.03

DATAMAP דטהמפ
GEOGRAPHIC INFORMATION SYSTEMS LTD.
מערכות מידע גאוגרפיות בע"מ
רח' המילה 14 תל אביב 62520 03-5798686 Tel:03-5798686 Fax:03-7556396
14 Hamelaha St. Ramat-Gan 52520 Tel:03-5798686 Fax:03-7556396