



מאושרת
21.2.02
מוקדמת מס'.....א.

משרד המגורים מרחוק תל אביב
חוק התכנון והבנייה תשכ"ח-1965
אישור הבנייה מס' 372/1
הערה: האחריות לתכנון ולבטיחות הפרויקט
ביום 19.11.01
שמואל לסקר
יורד המעלה הממוזגת

הר/1899
נספח תנועה - פרויקט בר-כוכבא
גוש 6546 חלקה 372 373
הרצליה


טבלת הניתוח

יחיד מתוכננת	רוש	לפי יחס 1:2	מתוכנן
מבנה א' 10- יחיד	20	20	20
מבנה ב' 10- יחיד	20	20	20
סטיב ורוש	40		
סטיב מתוכנן	40		

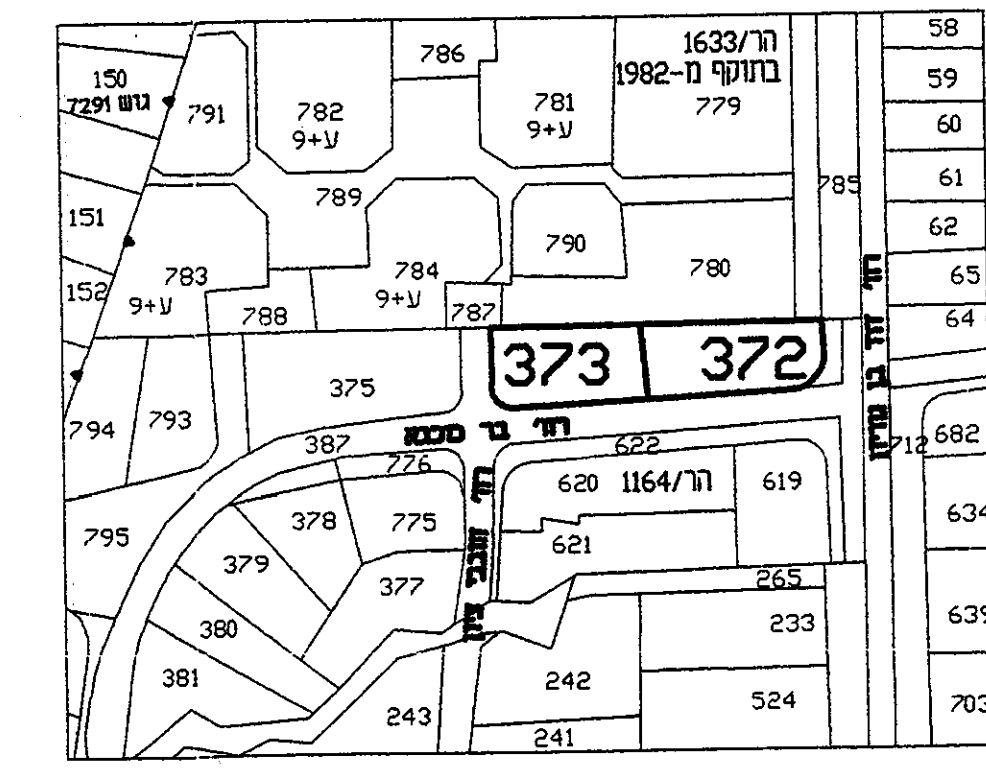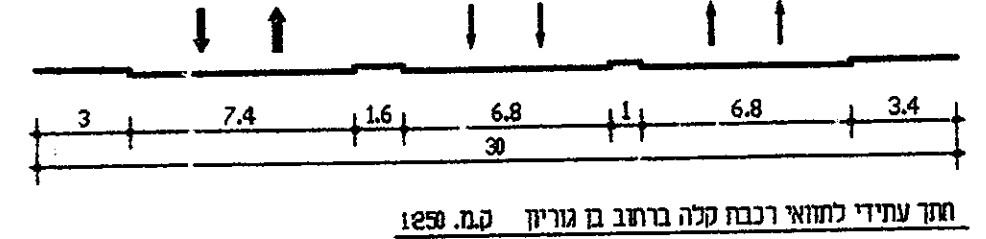


תרשים סביבה ק.מ. 1:2500

השטח	בדונמים מטרי
0.07	372\1
1.129	372\2
1.236	

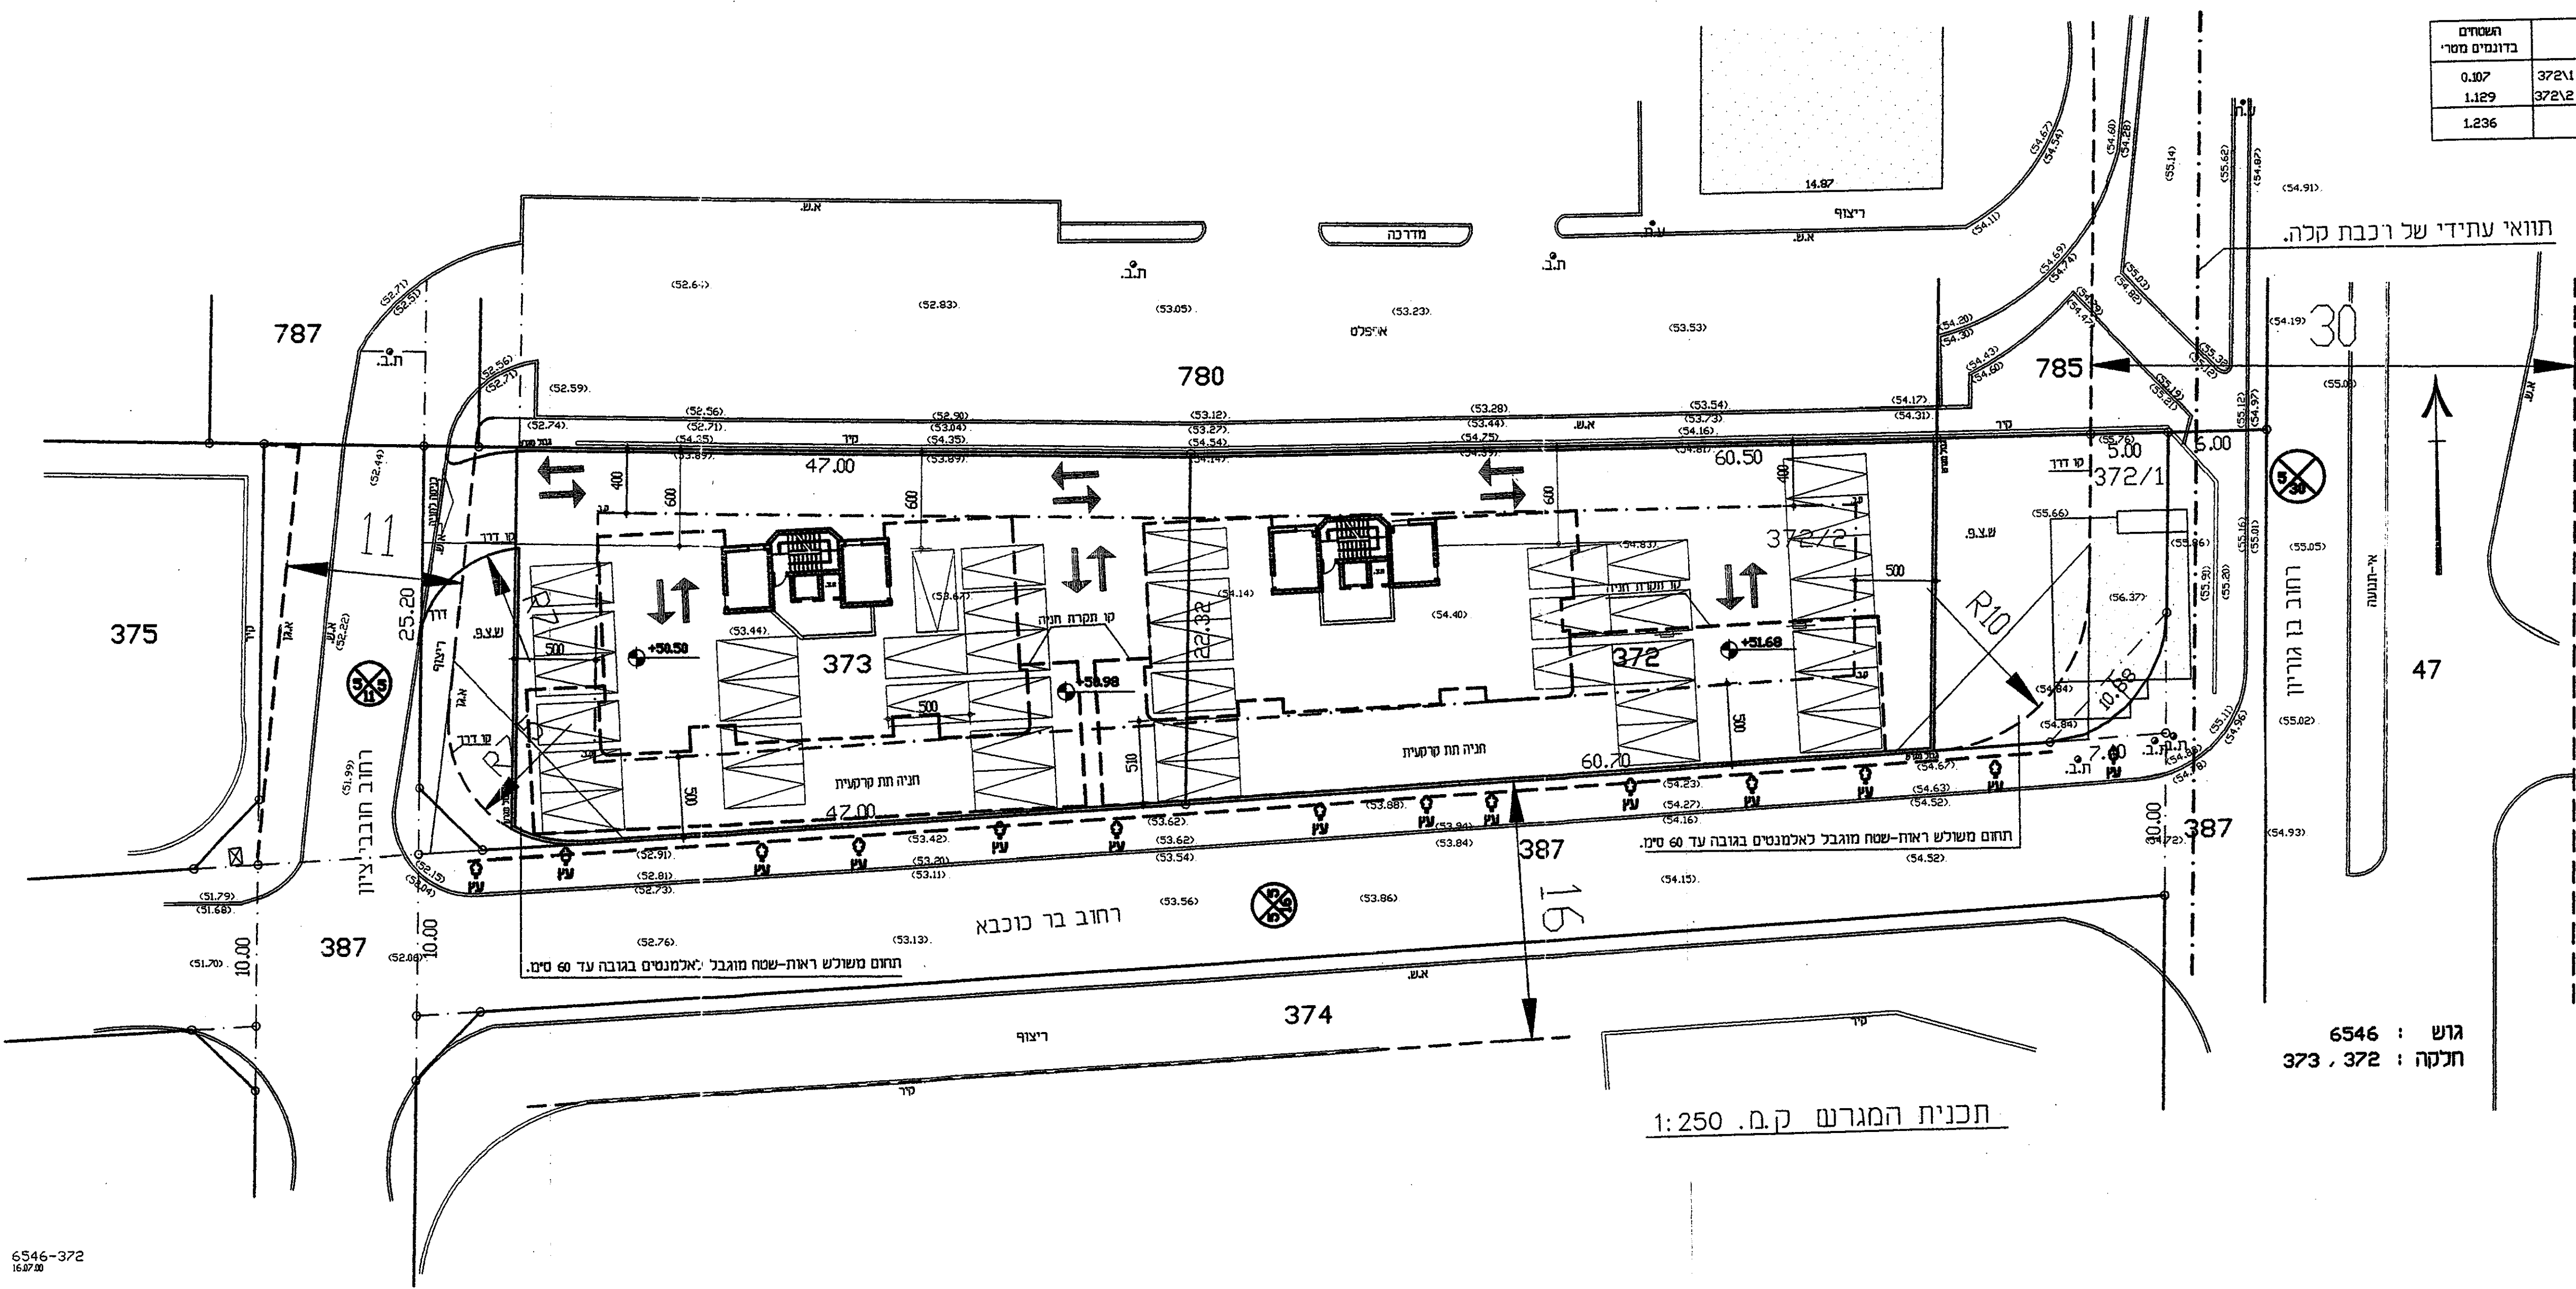

גוש : 6546
חלקה : 373, 372

תכנית המגרש ק.מ. 1:250

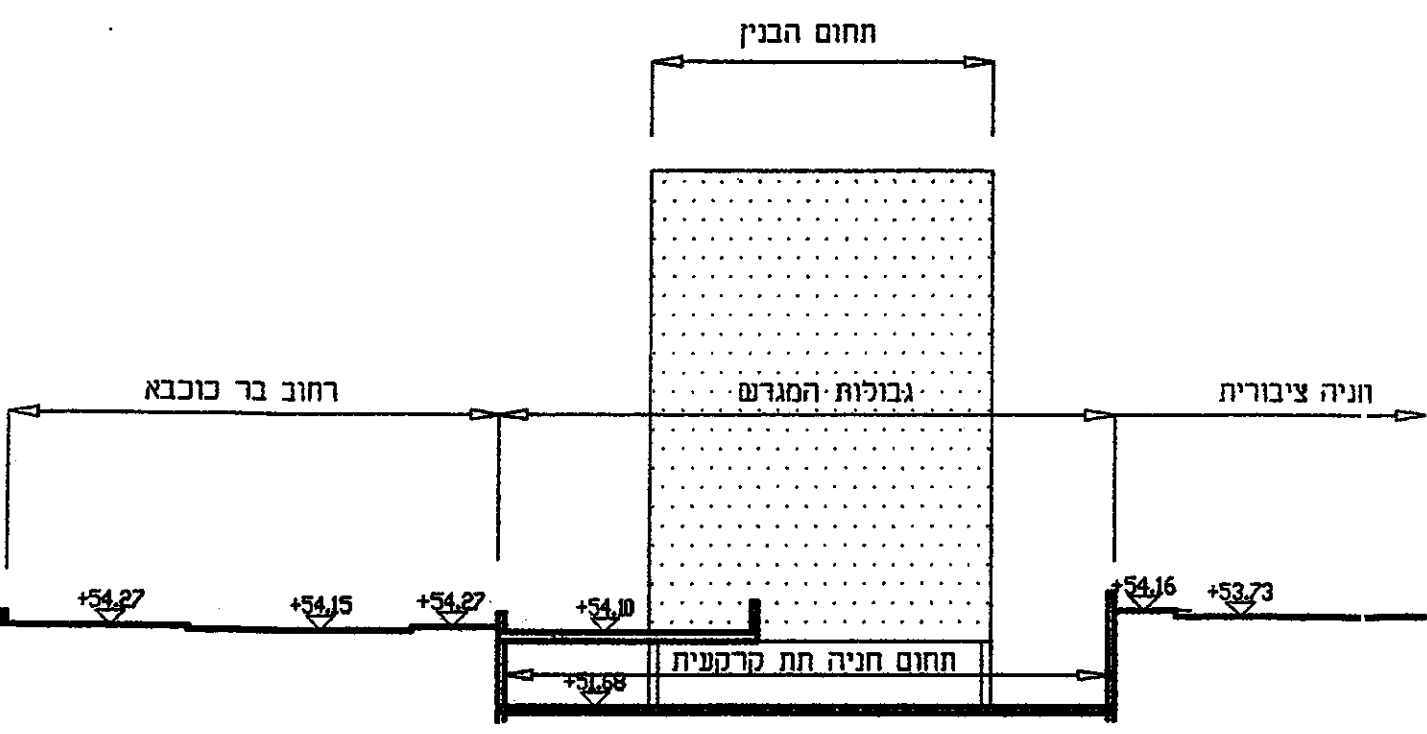

חתך לרוחב רחוב בר-כוכבא ק.מ. 1:250

6546-372
16.07.02

הועדה המקומית לבניה ותכנון הרצליה
תכנית בנין ערים מס' 372/1
תוכנית המבנה מס' 372/1
שבת משעה 19:00 עד 21:00
התכנית תוקמה בחאט שחזקת העדה
המועצה הרצליה מס' 19.11.01
התכנית לבניה ומבנה מרחב הרצליה

הועדה המקומית לבניה ותכנון הרצליה
תכנית בנין ערים מס' 372/1
תוכנית המבנה מס' 372/1
שבת משעה 19:00 עד 21:00
התכנית תוקמה בחאט שחזקת העדה
המועצה הרצליה מס' 17.11.01
התכנית לבניה ומבנה מרחב הרצליה

אורי זייד טוקע
מהנדס תערי הרצליה