
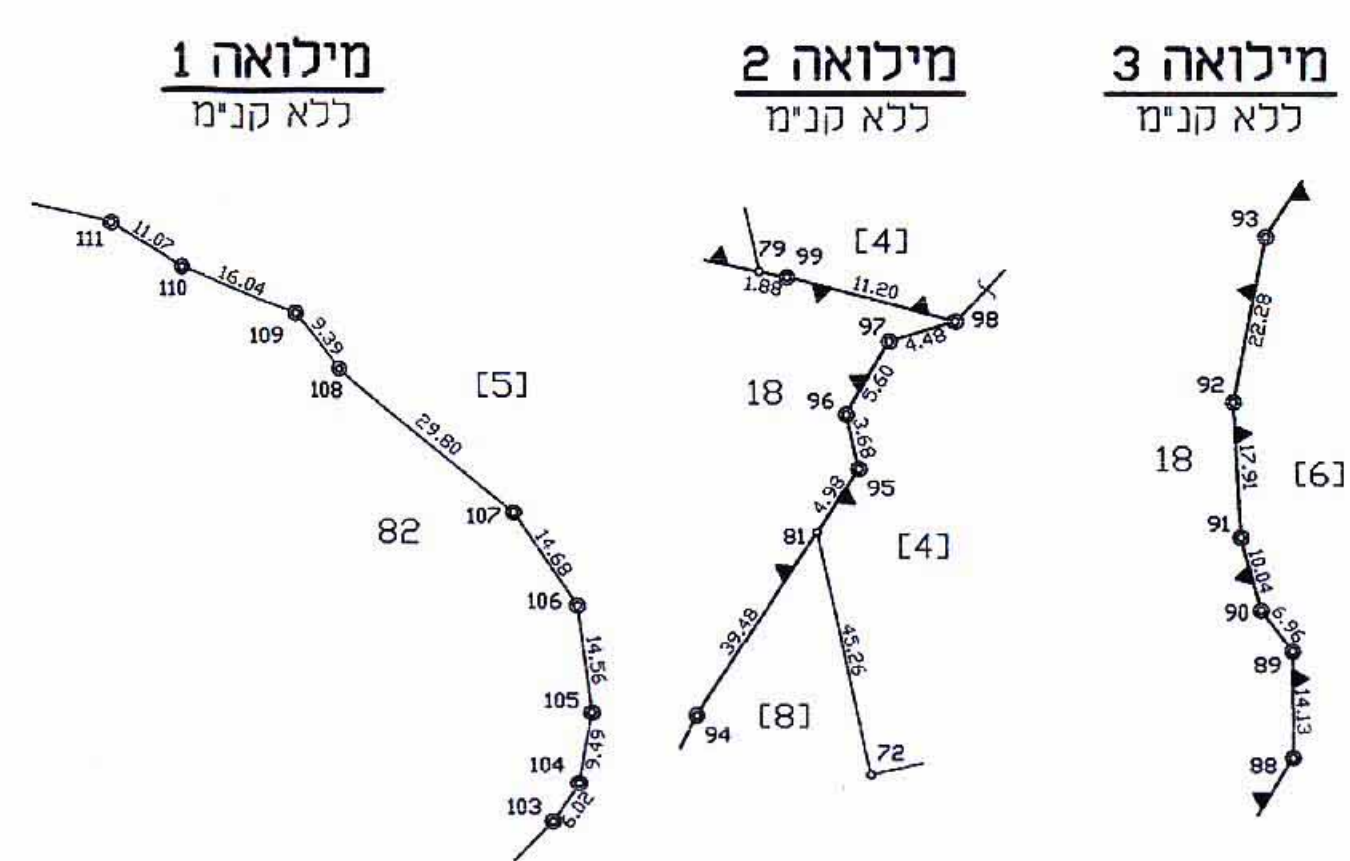


מחוז : תל אביב
נפה : תל אביב - יפו
מקום : רמת גן
גוש : 6643
חלקות : 20,21,22,29,34,37,40,43,45,48,51,86,89,93,94,95,96

הוכן עבור : חברת יקניתי

מס' סידורי : 160/02/י.נ.
מס' מ.מ.
מס' פ.ש.
מס' דיסקט
מס' תיק חשבוים
מס' השטרות

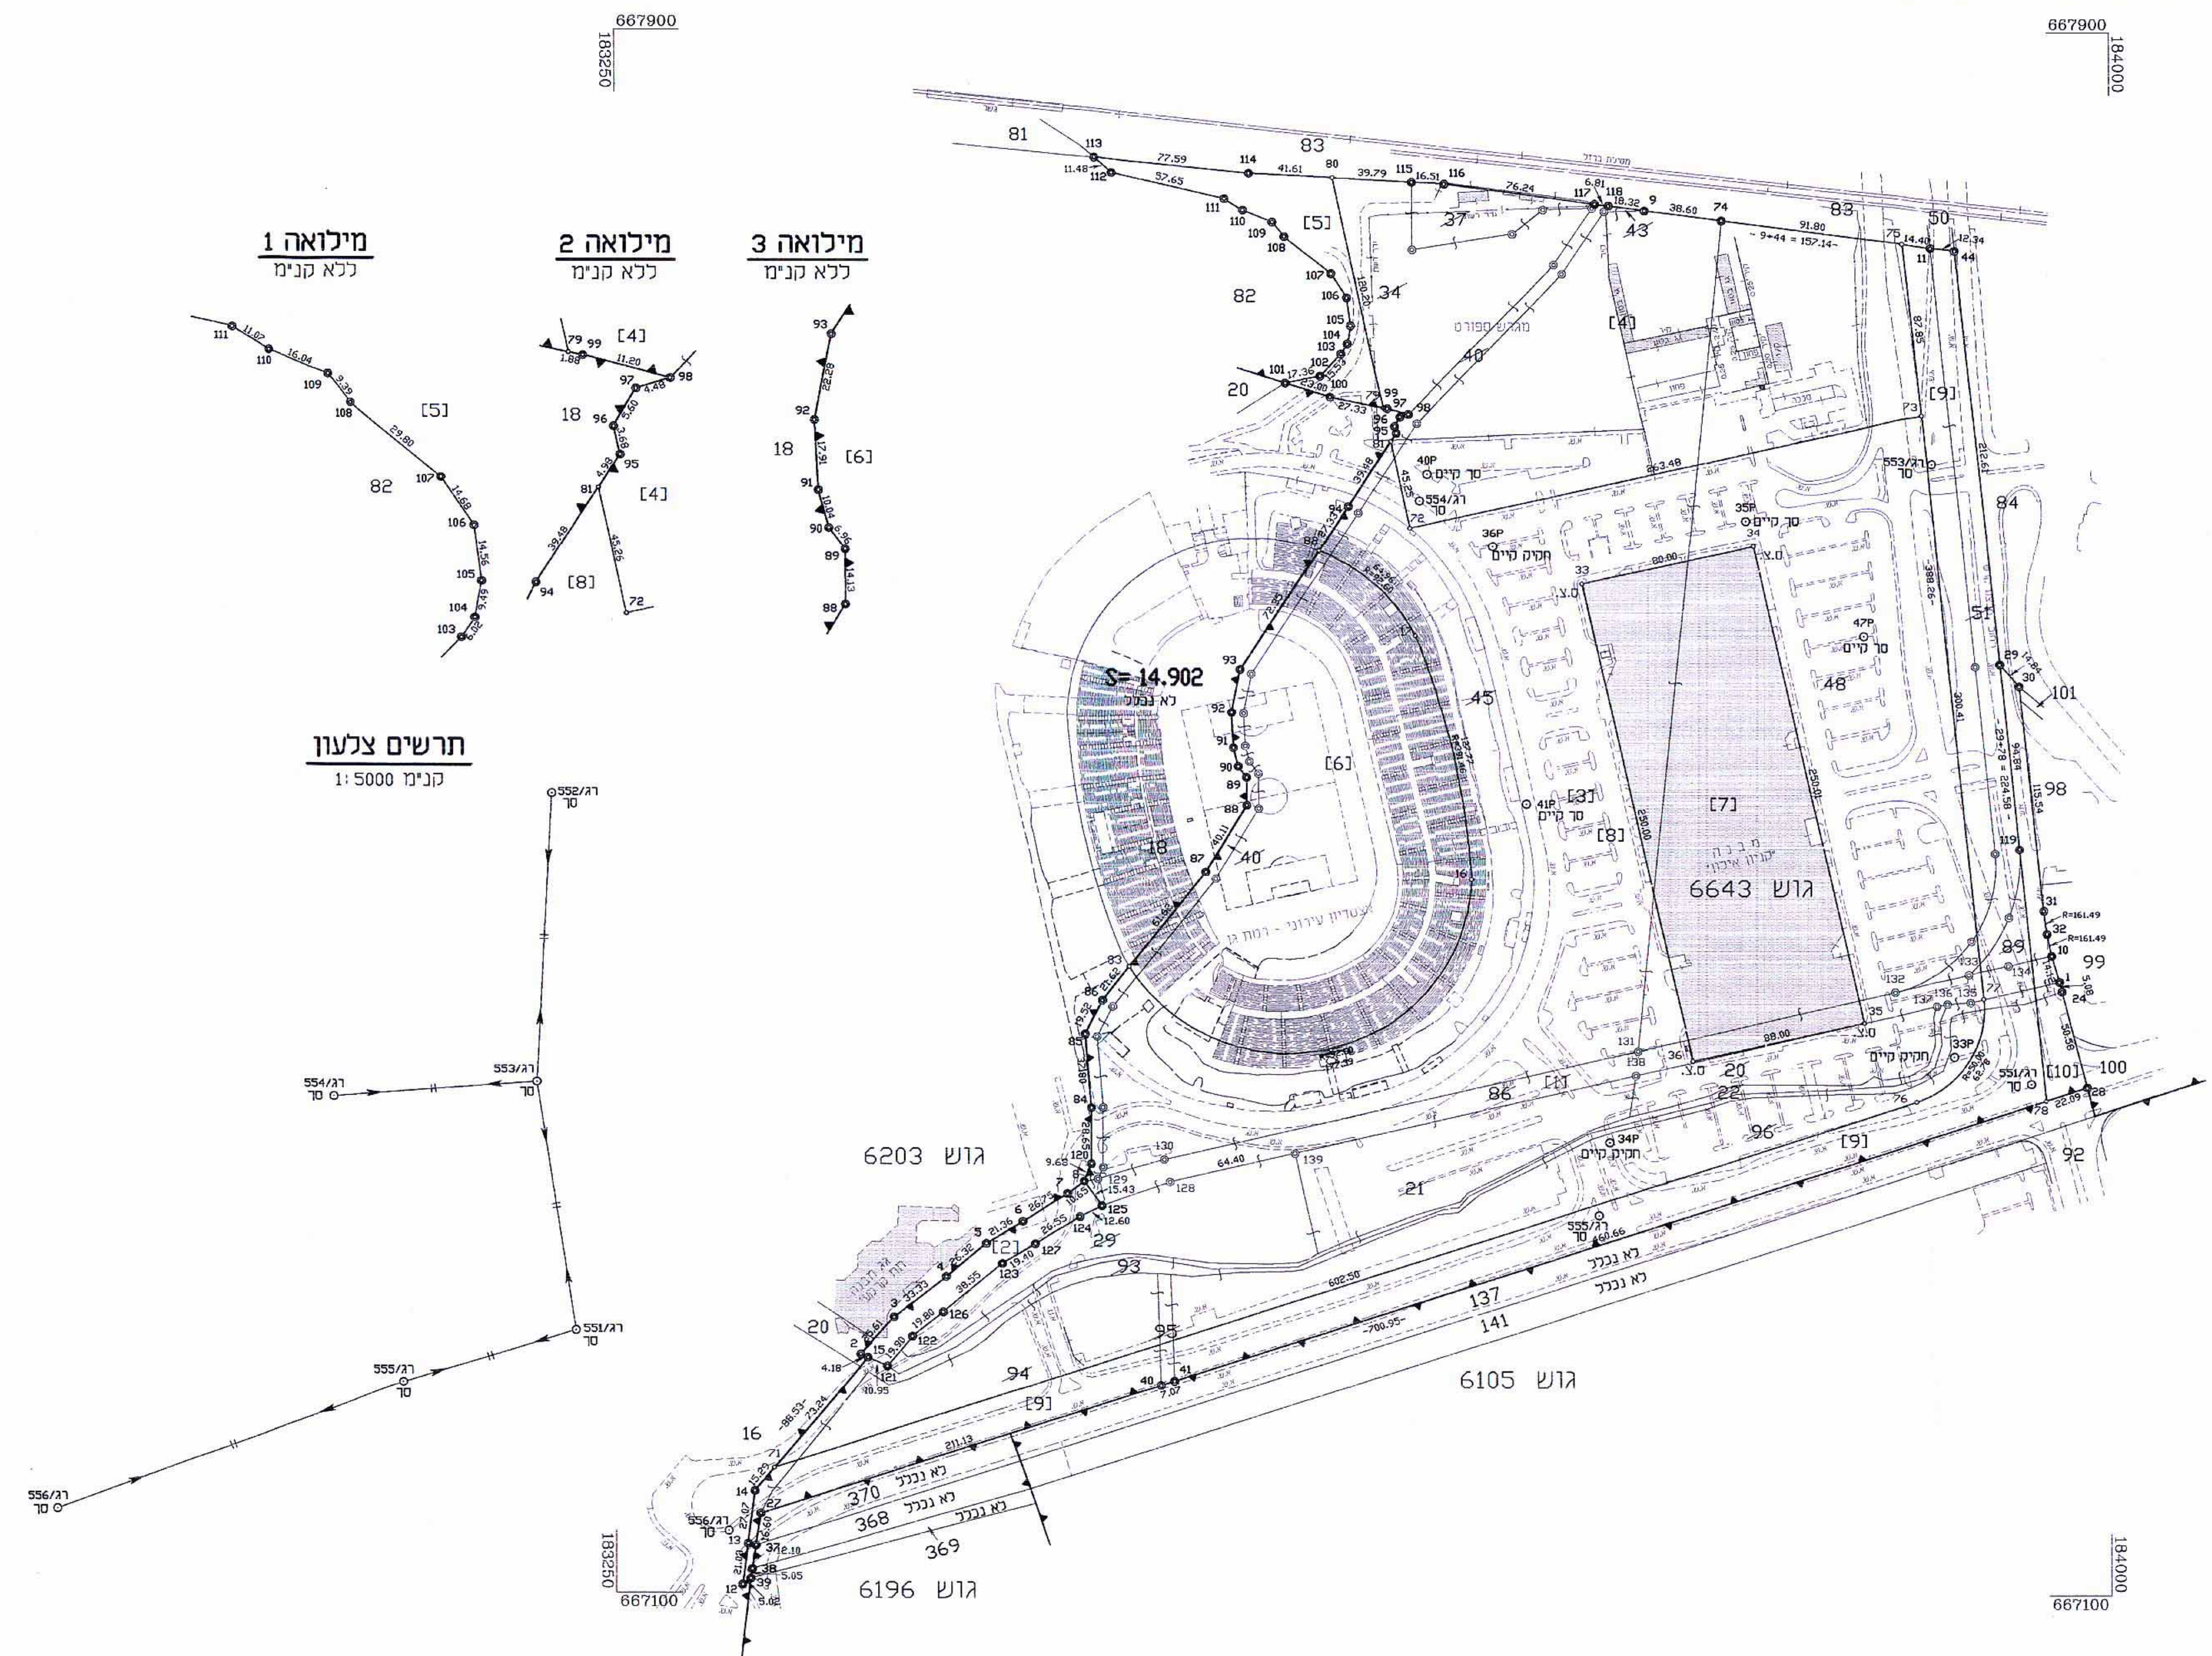

תרשים צלעון
קנימ 1:5000

1. חלוקה

מספרי החלקות	סופי	ארעי	השטחים בדונם מטר
1	2		6.053
2			1.868
(96)			7.921

2. איחוד

מספרי החלקות	סופי	ארעי	השטחים בדונם מטר
1	20		6.053
	21		3.604
	22		6.319
	29		1.742
	34		6.319
	37		10.815
	40		1.708
	43		3.615
	45		0.030
	48		85.880
	51		57.095
	86		4.674
	89		1.859
	93		3.297
	94		9.915
	95		0.364
	96		20.841
			224.130

3. חלוקה

מספרי החלקות	סופי	ארעי	השטחים בדונם מטר
4	5		36.985
5	6		3.551
6	7		27.098
7	8		22.065
8	9		106.870
9	10		25.103
10			2.458
(3)			224.130

הוצעה המקומית לחכונ ולכנית-רפת-גן
אישור תכנית מס' 1/2/58
מכח סעיף 108 (ג) לחוק
הוצעה המקומית לחכונ ולכנית-רפת-גן
כשיביתה בס' 2000
26.6.05

11.7.2005

אני הוזהרתי מזה, מודד מוסמך, רשון מס' 603, מצהיר כי הנשרטים
תואם את התכנית והתכנית לטוב, ואין בו סתירה מהמותר
עפ"י דרישת סעיף 141 לחוק התכנון והבניה תשכ"ה - 1965.

יאר נחמיאס

הערות

- הגבולות ושטח החלקות 20-22, 29, 34, 37, 40, 43, 45, 48, 51, 86, 89, 93, 94, 95, 96 נקבעו על פי מפת גוש רישום מספר 6643.
- כל הגבולות שלא תוארו אחרת הם מסוג : לא מסוים.
- כל נקודות הגבול כמעט נקודות 36-33 לא סומנו בשטח.
- המספרים בסוגריים מורכבים הם מספרי חלקות ארעיים.
- הפרטים נמדדו בשטח פוטוגרמטרי.
- התוכנית הוכנה בתאם לתבוע מס' 1/258.
- לחכונ מוצגים 2 גיונות מימיו.

אני מאשר בזה כי תוכנית זו היא העתק נכון של תרשים מהמדידה
שנעשה ביום 17 באוגוסט שנה 2004 וכי הוא תואר בדיוק את
מצבם והגבולות של המסמך המוצג בה במסמך המוצג כעיל.

אני מאשר בזה כי ערכתי את התוכנית לפי תכנית המודדים
מדידות ומיפוי, החשניח - 1998 וכי היא ראויה
כאשר לשם רישום.

תאריך גמר הכנת התכנית : 11.04.05
מסום : תל אביב

גלעד חפשי מדידות בע"מ
יאר נחמיאס, רח' נידים 3, תל אביב
טל' 6876333-03, פקס' 6876333-03
שם המודד ומסמך