28.6.05
תכנית מוקדמת מס'

קומת מרתף

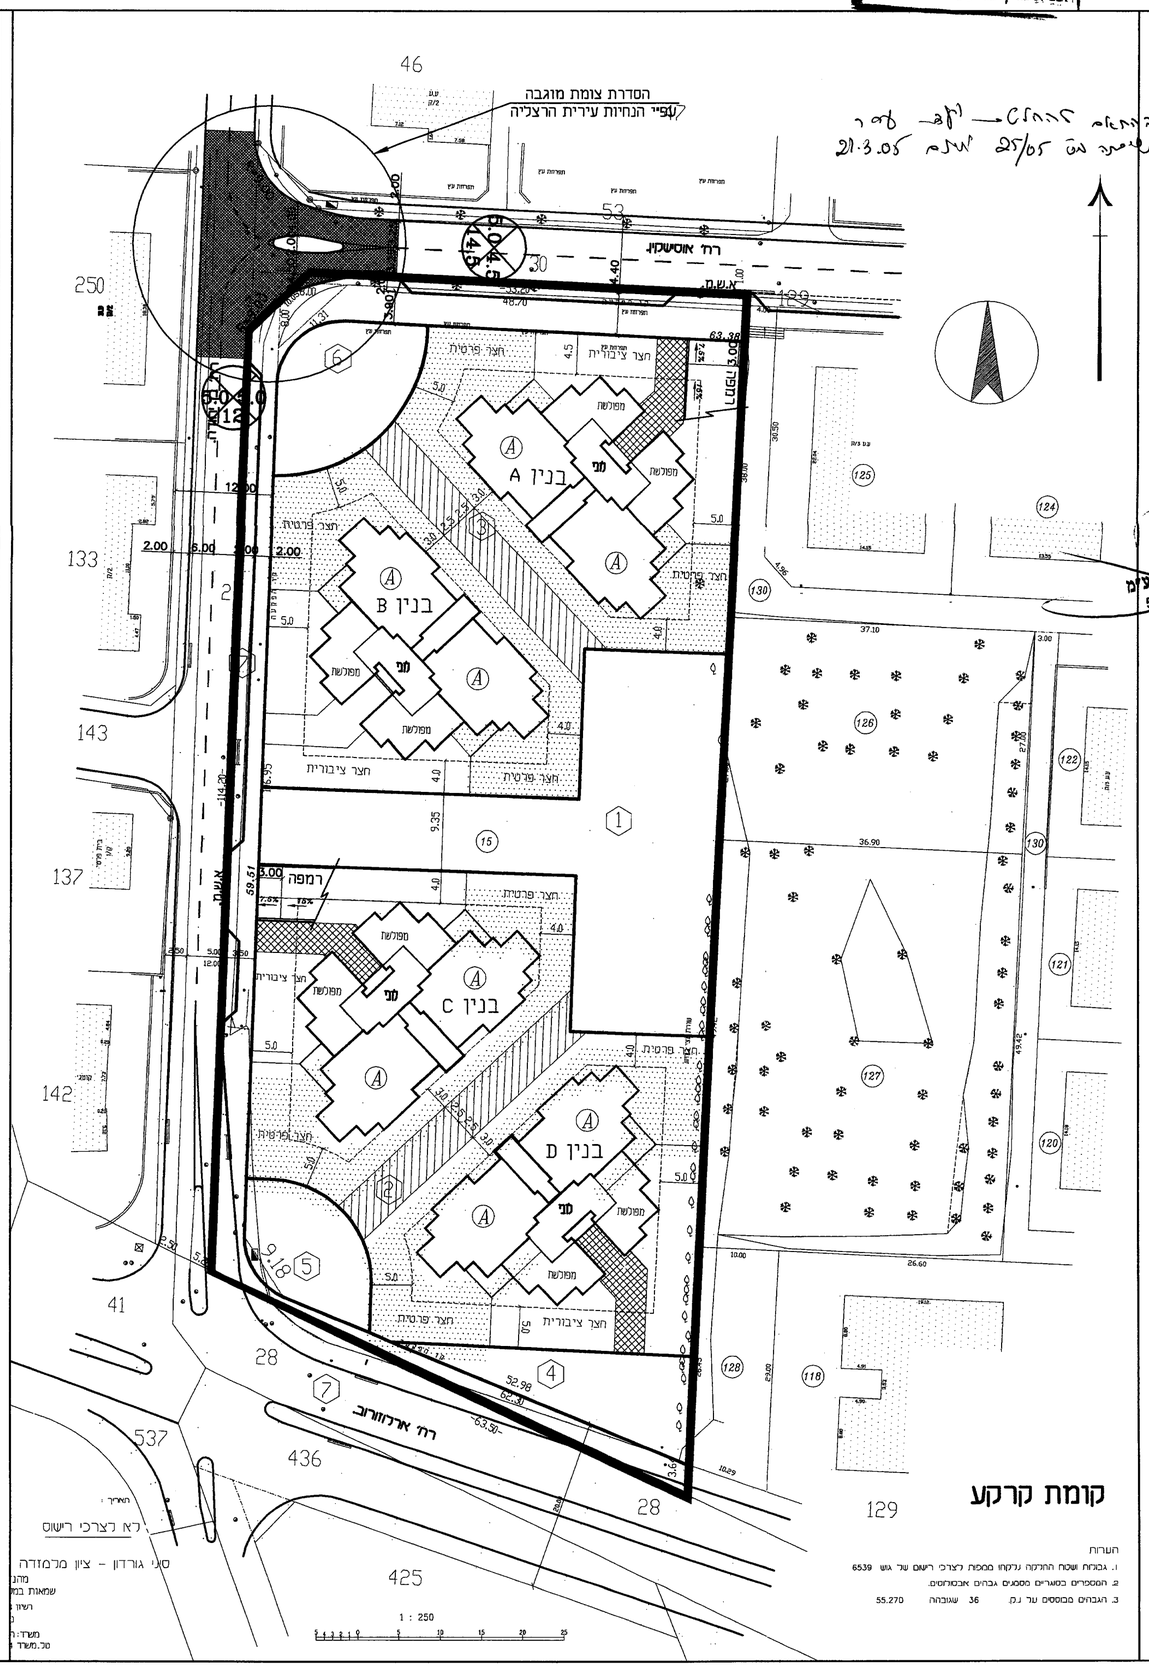

קומת קרקע

External References (Xref's)
D:\1-WORK\DWG\2003\452-HERZLIA\MAAZ-452.DWG
D:\1-WORK\DWG\2003\452-HERZLIA\KAR-452.dwg
D:\1-WORK\DWG\2003\452-HERZLIA\MAR-452.dwg
D:\1-WORK\DWG\2003\452-HERZLIA\KAR-ADR-452.DWG
D:\1-WORK\DWG\2003\452-HERZLIA\MAR-ADR-452.DWG

הערות
1. גבולות שטח החלקה נלקחו ממפת לצרכי רישום של גוש 6539
2. המספרים בסוגרים מסמנים גבהים אבסולוטים.
3. הגבהים מבוסס על נק. 36 שגובהה 55.270

1 : 250

ועדה מקומית
אישור תכנית מס'
הועדה המקומית החליטה לאשר את התכנית
בישיבה מס' 395 ביום 27.10.04
מהנדס הוועדה

אדר' דיוה סוקט
מהנדס העיר הרצליה

מאזן חניה

שימוש הקרקע	מס' יחידות דיור	תקן חניה	דרישת חניה	מצאי חניה
מגורים : בנינים A+B	26	2:1	52	52
מגורים : בנינים C + D	34	2:1	68	68
סה"כ :	60		120	120

יורם בש
הנדסה אזרחית, תנועה ותחבורה
רח' רמז 1, גבעתיים
טלפון 03-7329892

מילדן יזום והשקעות בע"מ
ח.פ. 51-238545-6

מס'	תאריך	שנויים והערות	ביצע
11	10.04.05	עדכון כללי	
10	22.03.04	עדכון כללי	
9	17.02.04	עדכון כללי	
8	12.01.04	עדכון כללי	
7	09.12.03	עדכון כללי	
6	07.12.03	עדכון כללי	
5	30.11.03	עדכון כללי	
4	26.08.03	עדכון כללי	
3	04.06.03	עדכון כללי	
2	28.05.03	עדכון כללי	
1	26.05.03	עדכון כללי	

לעיון | למכרז | לביצוע

המבצע אחראי לבדיקת המדות והתאמתו במקום.
על המבצע לבקר את כל המדות, ועל כל טעות
או אי התאמה בתכנית \ באתר עליו להודיע למתכנו.

מס'	תאריך	תפוצה	כמות

המזמין
מילדן ייזום והשקעות בע"מ

שם המקום
הרצליה הצעירה
בניני מגורים

הנושא
נספח תנועה
וחניה לתכנית הר/2022

קנ"מ	1 : 500	תאריך	21.05.03
		גודל גליון	55x35
מס' תכנית	452-02	שם קובץ	452-02 .DWG

מהדורה 1
למתכנן שמורה זכות היוצרים על תכנית זו. אין להשתמש בתכנית או לבצע שנויים ללא הסכמה בכתב של המתכנן.

שרטט	תכנן	ביקר
ורה	יורם	יורם
אושר ע"י		בתאריך
אושר ע"י		בתאריך
אושר ע"י		בתאריך

יורם בש
הנדסת כבישים, תנועה ותחבורה
רח' רמז 1 גבעתיים 53242
טל' : 03-7329892, פקס' : 03-7313768
e-mail : y_basch@zahav.net.il

F:\OLD-2004\452-HERZLIA\452-02.dwg, 30/05/2005 15:40:43, 1:0.5