


נספח בינוי לתב"ע הר/מק/1839 ב'  
1:500

675.900  
183.000

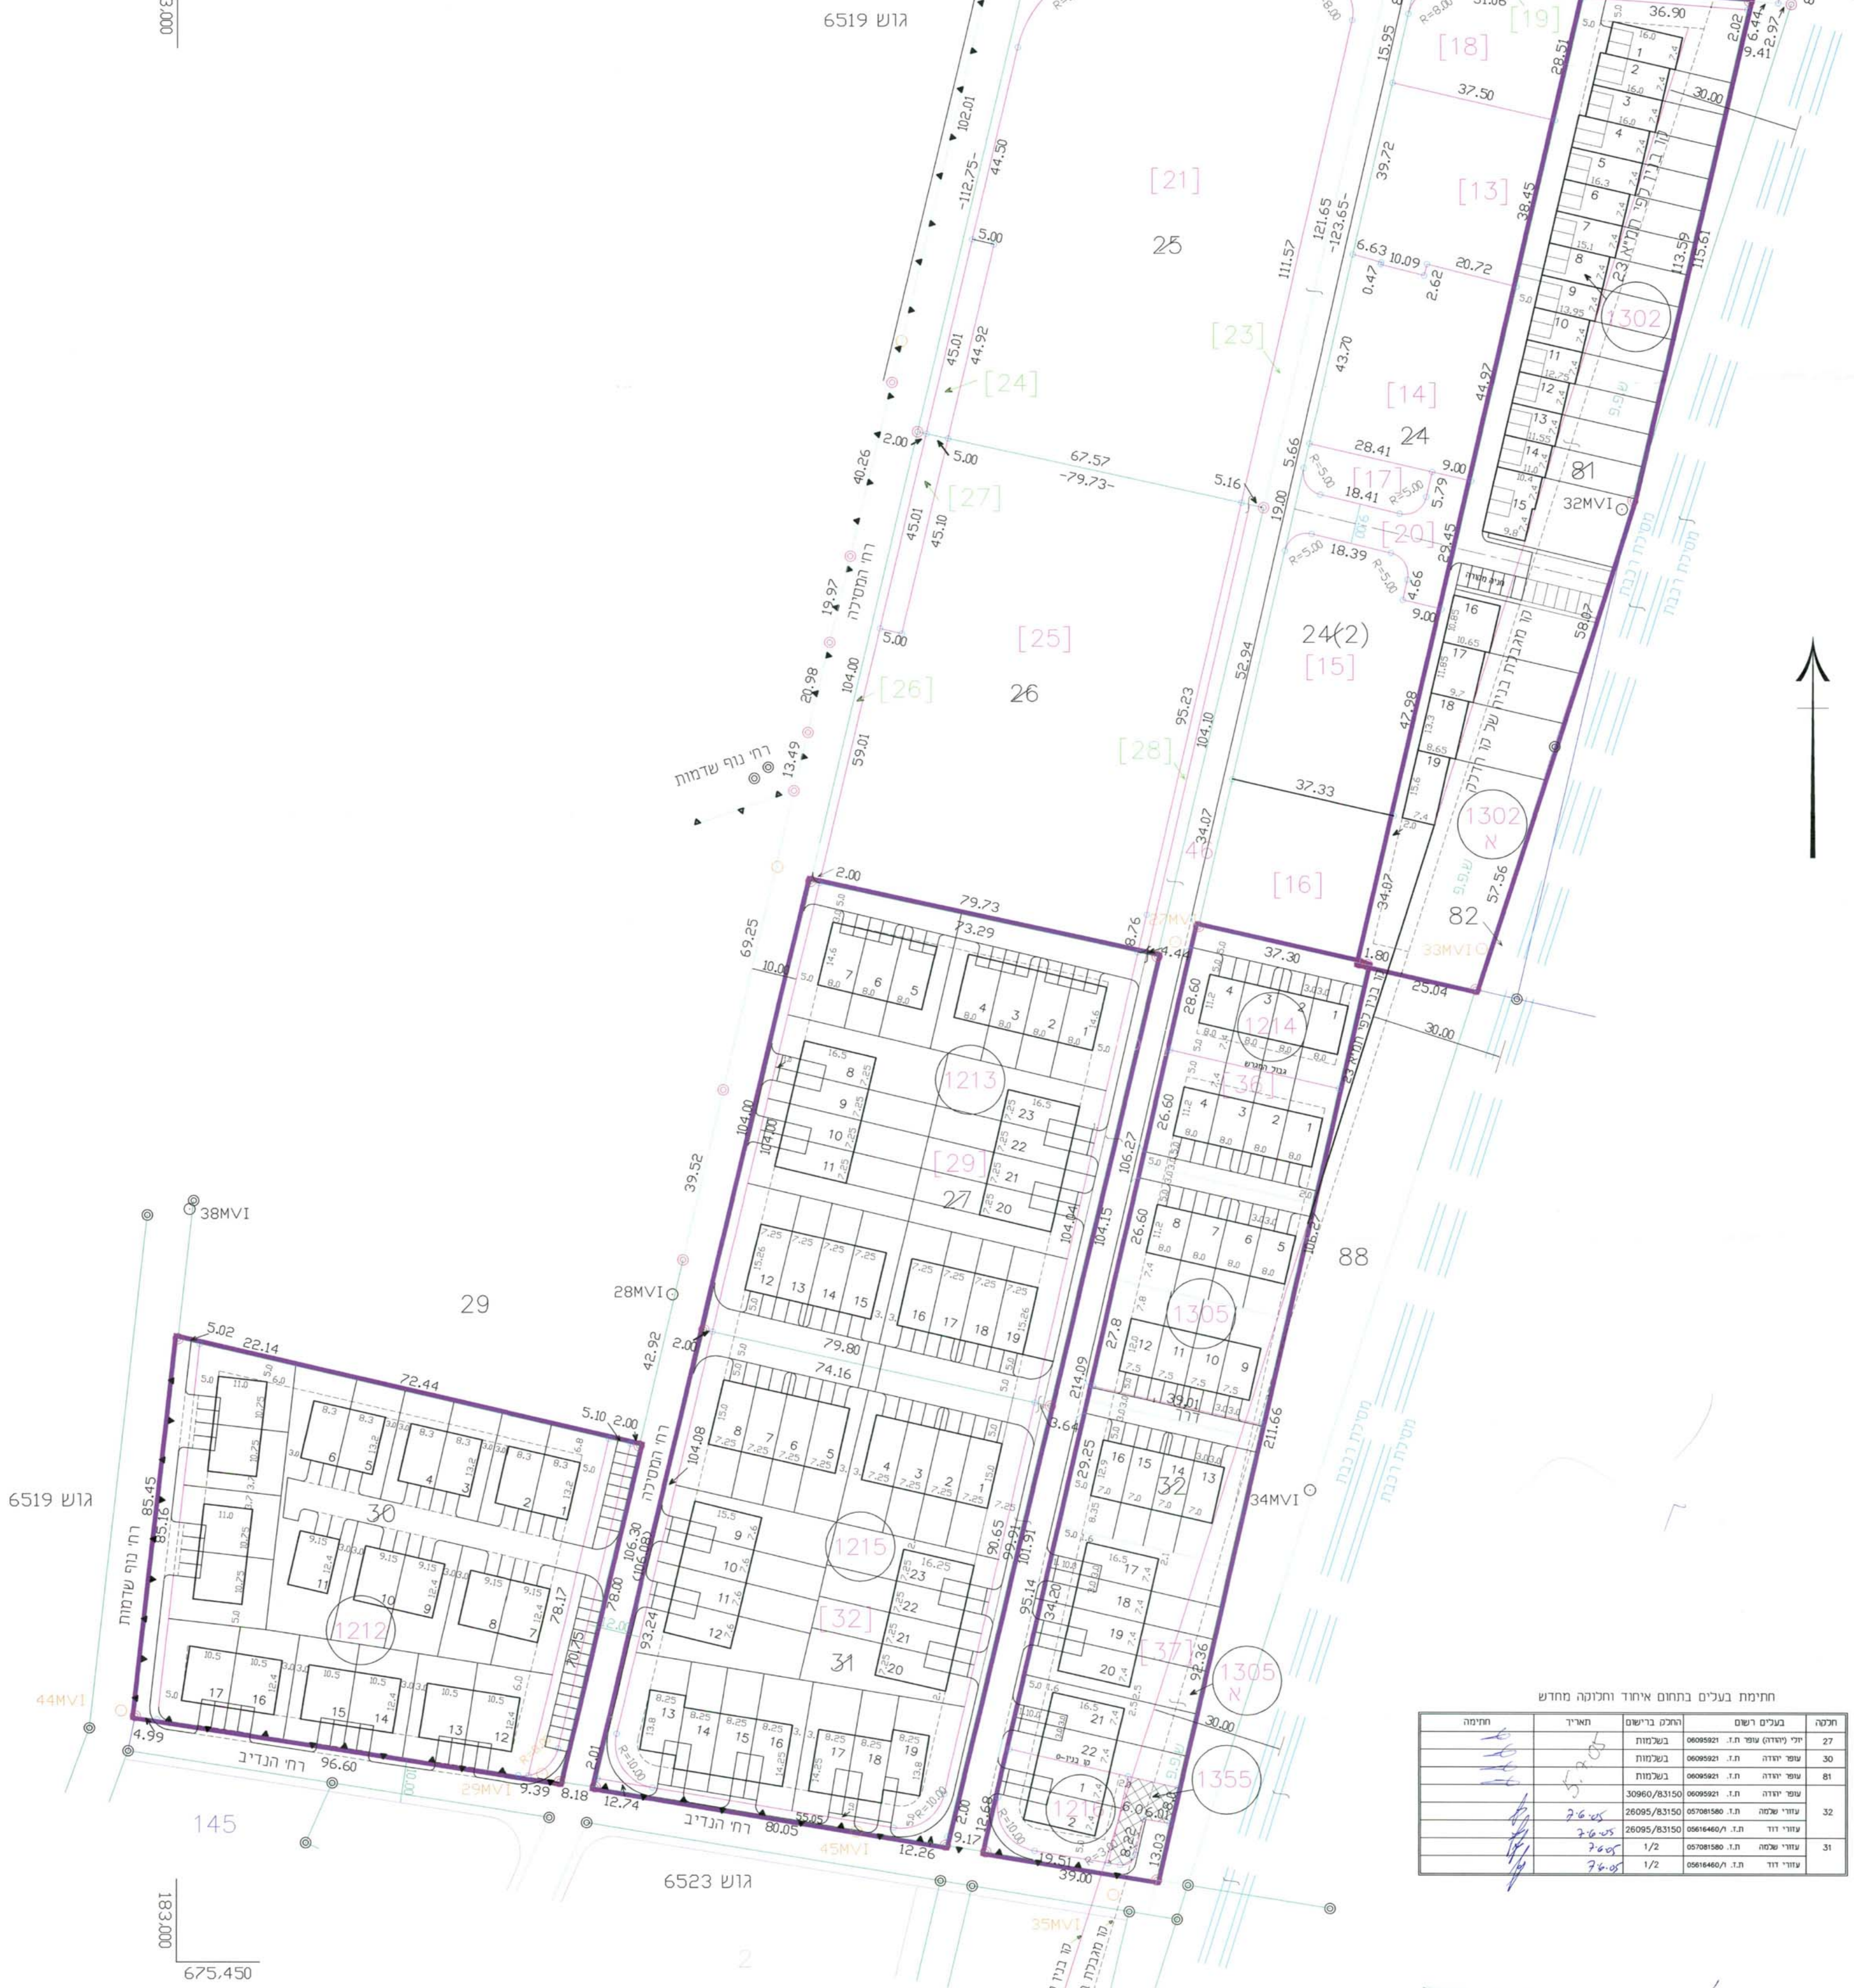

183.000  
675.450

1:500  
מנה מידה

0 25 50 75 100 125 150  
מטרים

חתימות בעלים בתחום איחוד וחלוקה מחדש

חתימה	תאריך	הרשם ברישום	חתימה	חתימה
		בשלמות	06009921	27
		בשלמות	06009921	30
		בשלמות	06009921	81
		בשלמות	30960/83150	32
	26.05	26095/83150	05816460	31
	26.05	26095/83150	05816460	31
	26.05	26095/83150	05816460	31
	26.05	26095/83150	05816460	31

תעמול: יוסמן מירה אוריליט  
מירה וסמן אוריליט  
רשימת חתימות  
מס' 17589  
רח' היסודות 9 ת"א  
טל' 04-9328403  
26.6.2005