מחוז תל-אביב
מרחב תכנון מקומי הרצליה
תכנית מתאר מס' הר/מק/2111
שינוי לתכנית מתאר 253א' על תיקוניה
שינוי לתכנית מתאר הר/במ/19ב'-1894

נספח בינוי

המתכנן : ד. מאירי-י. מרוז אדריכלים

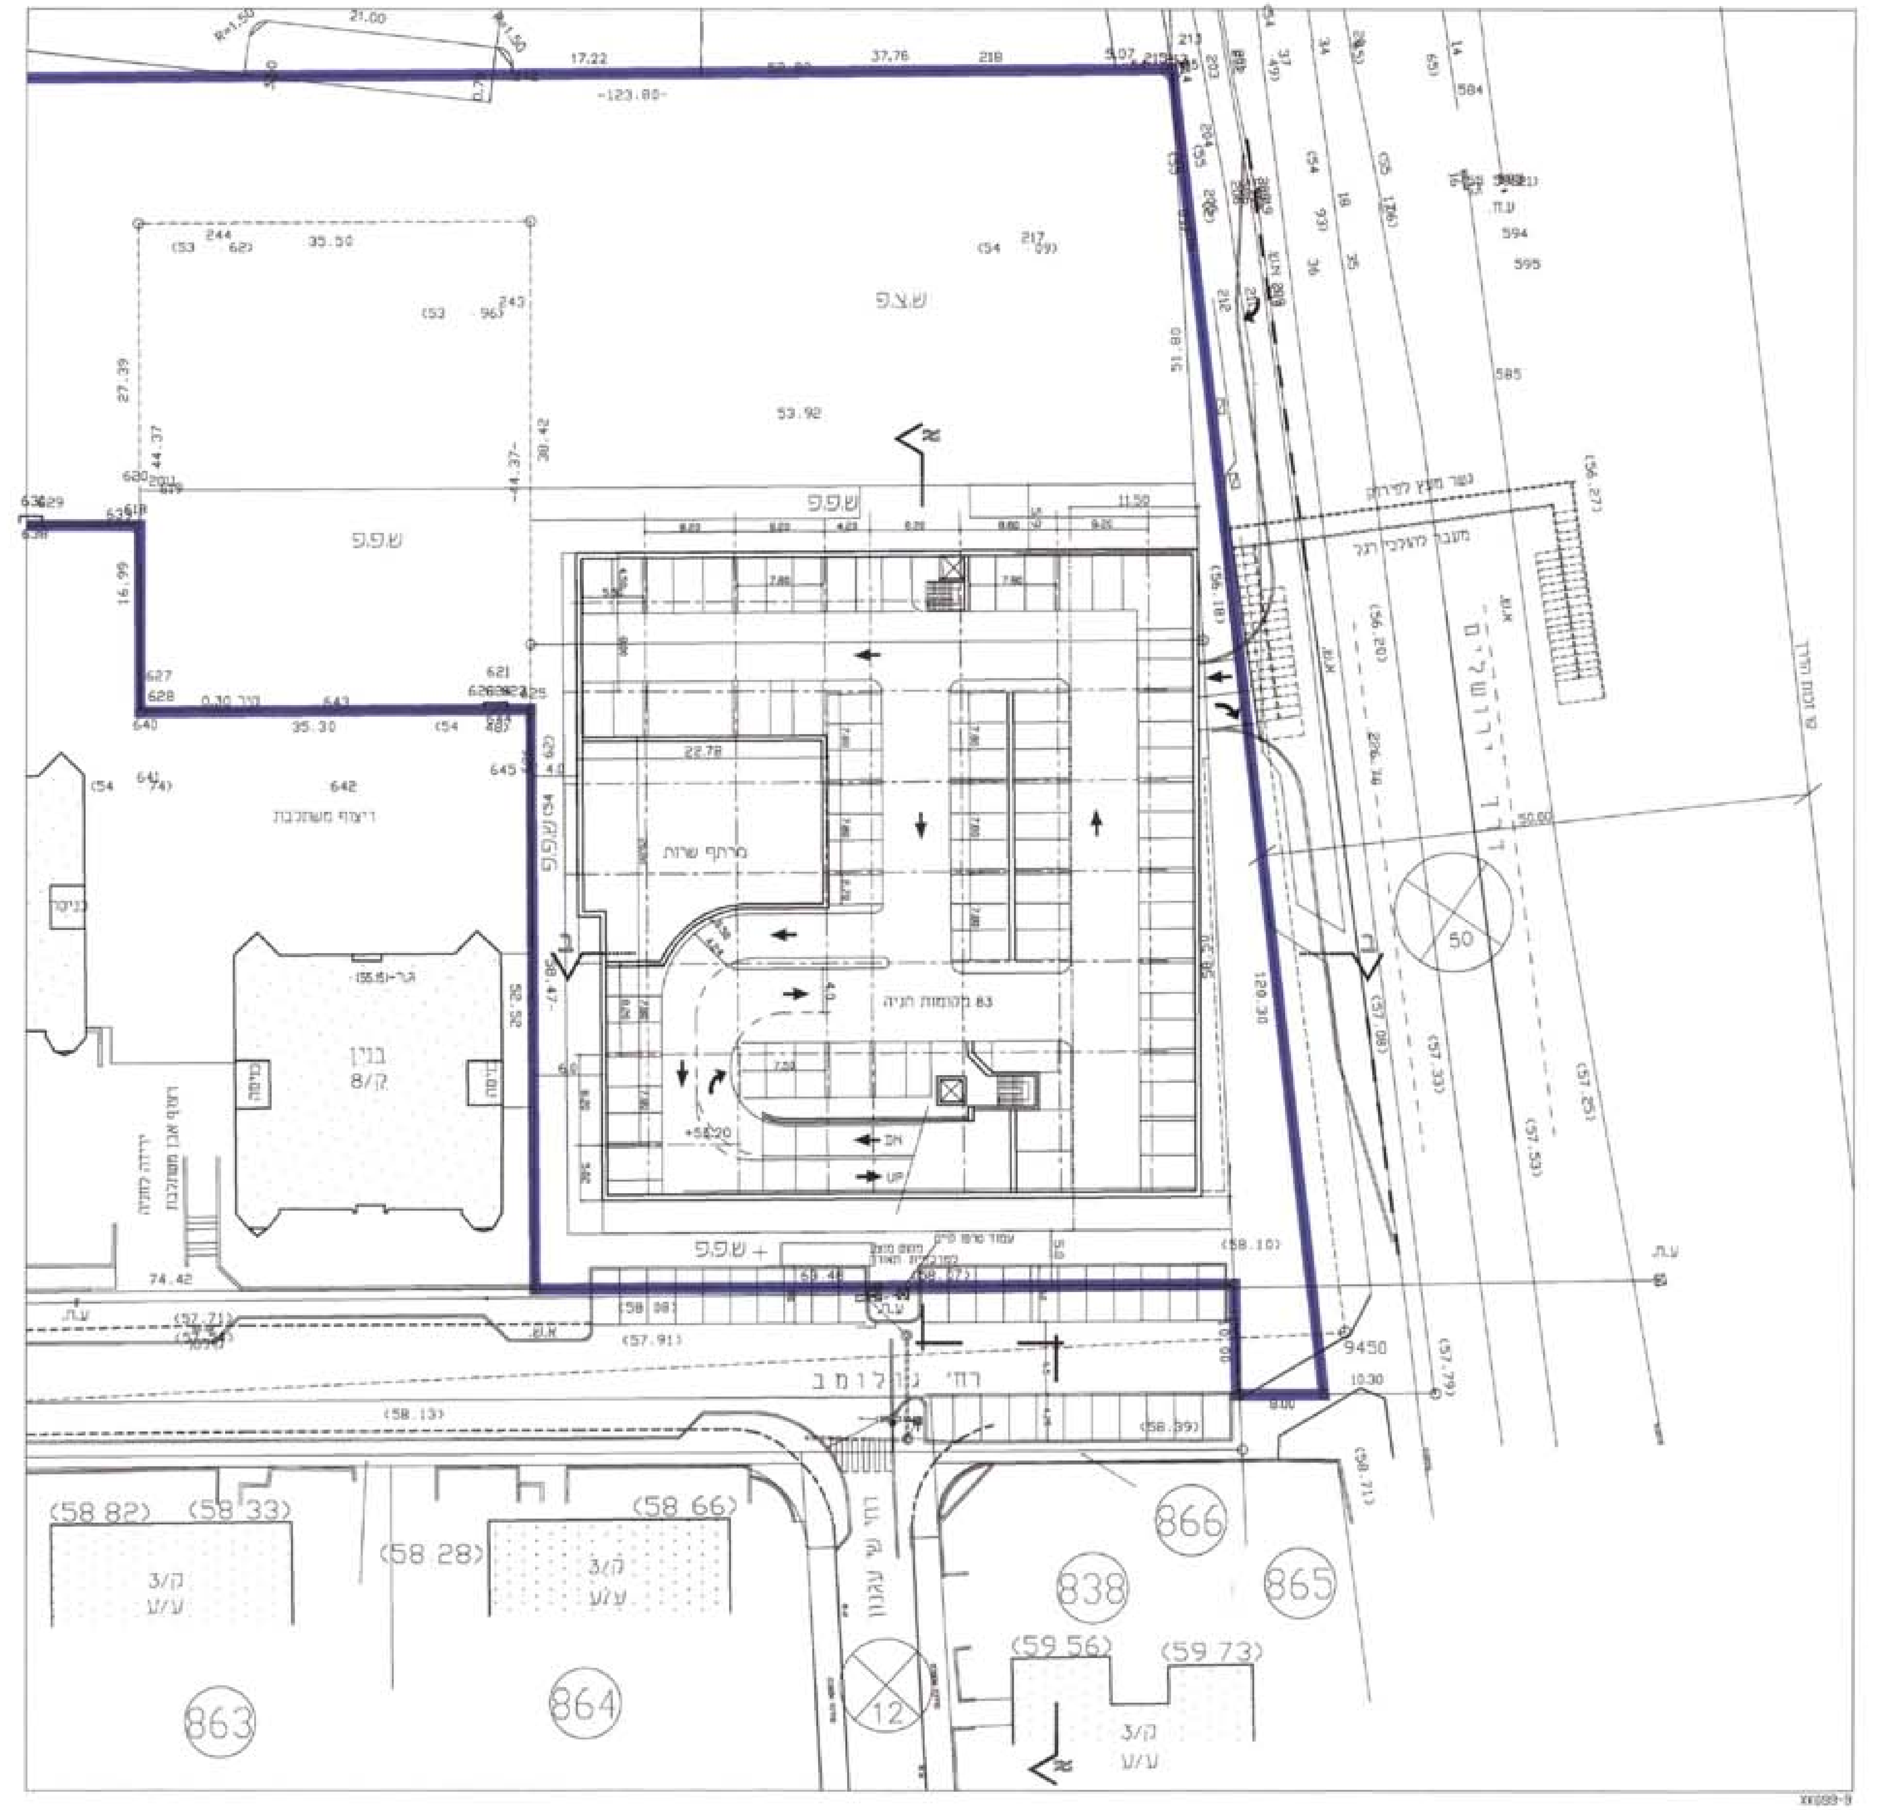

תכנית קומת מרתף 1:500

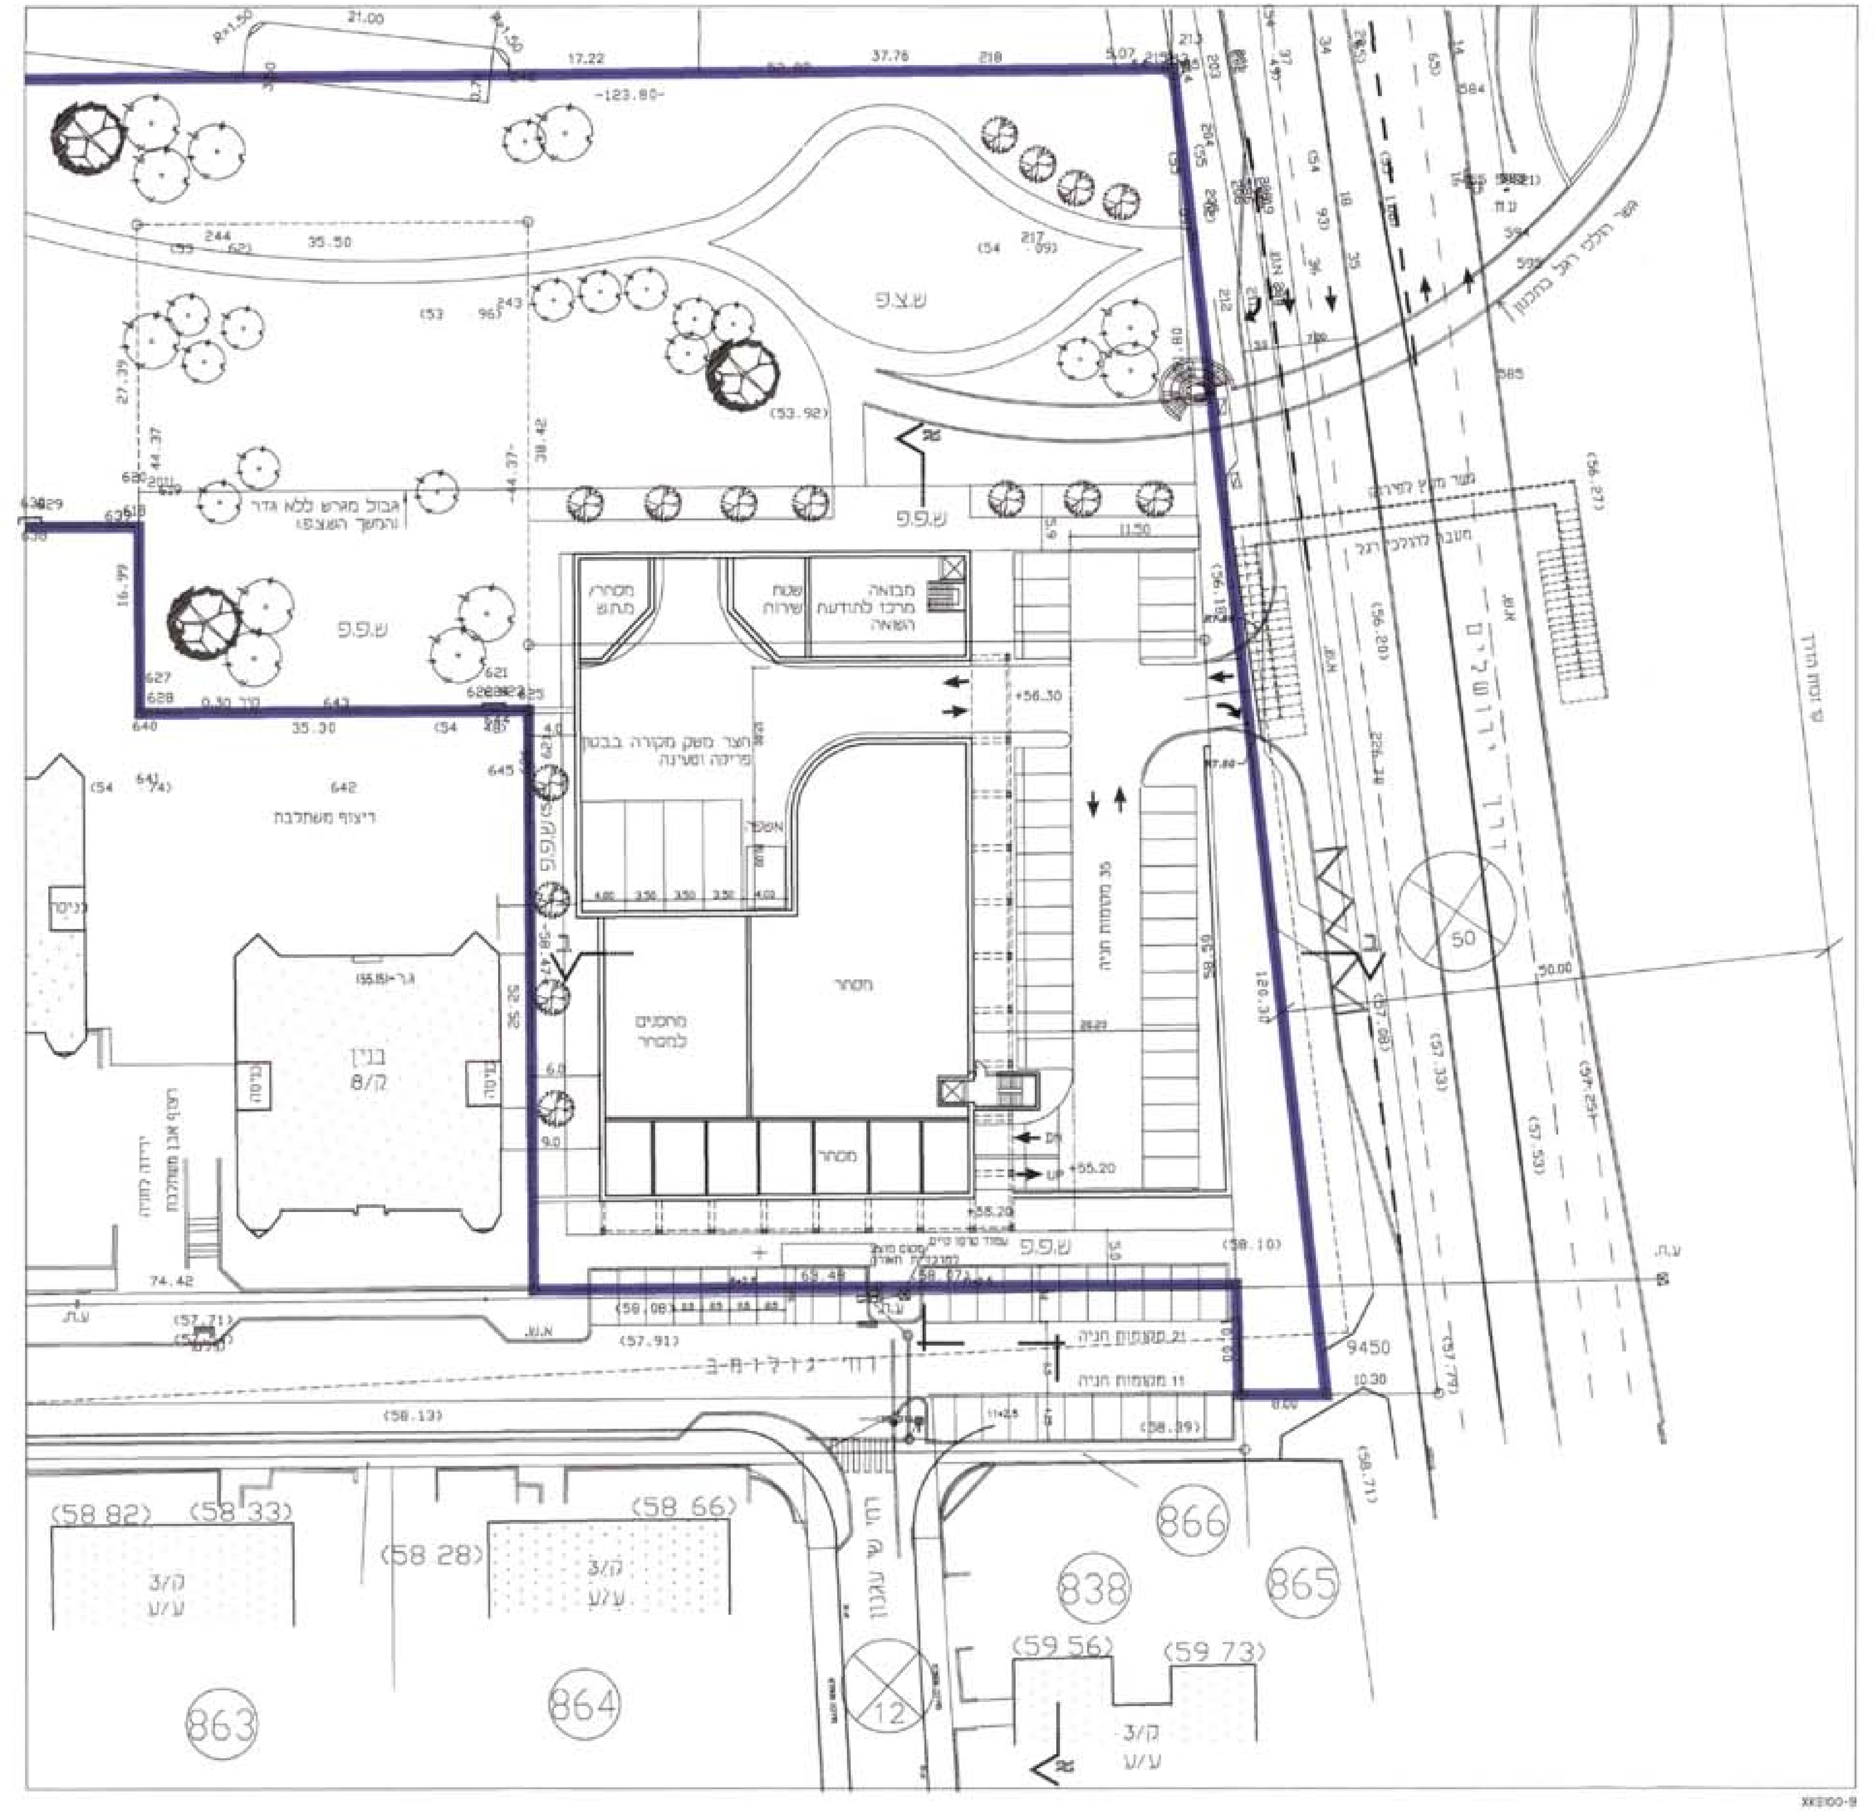

תכנית קומת קרקע 1:500

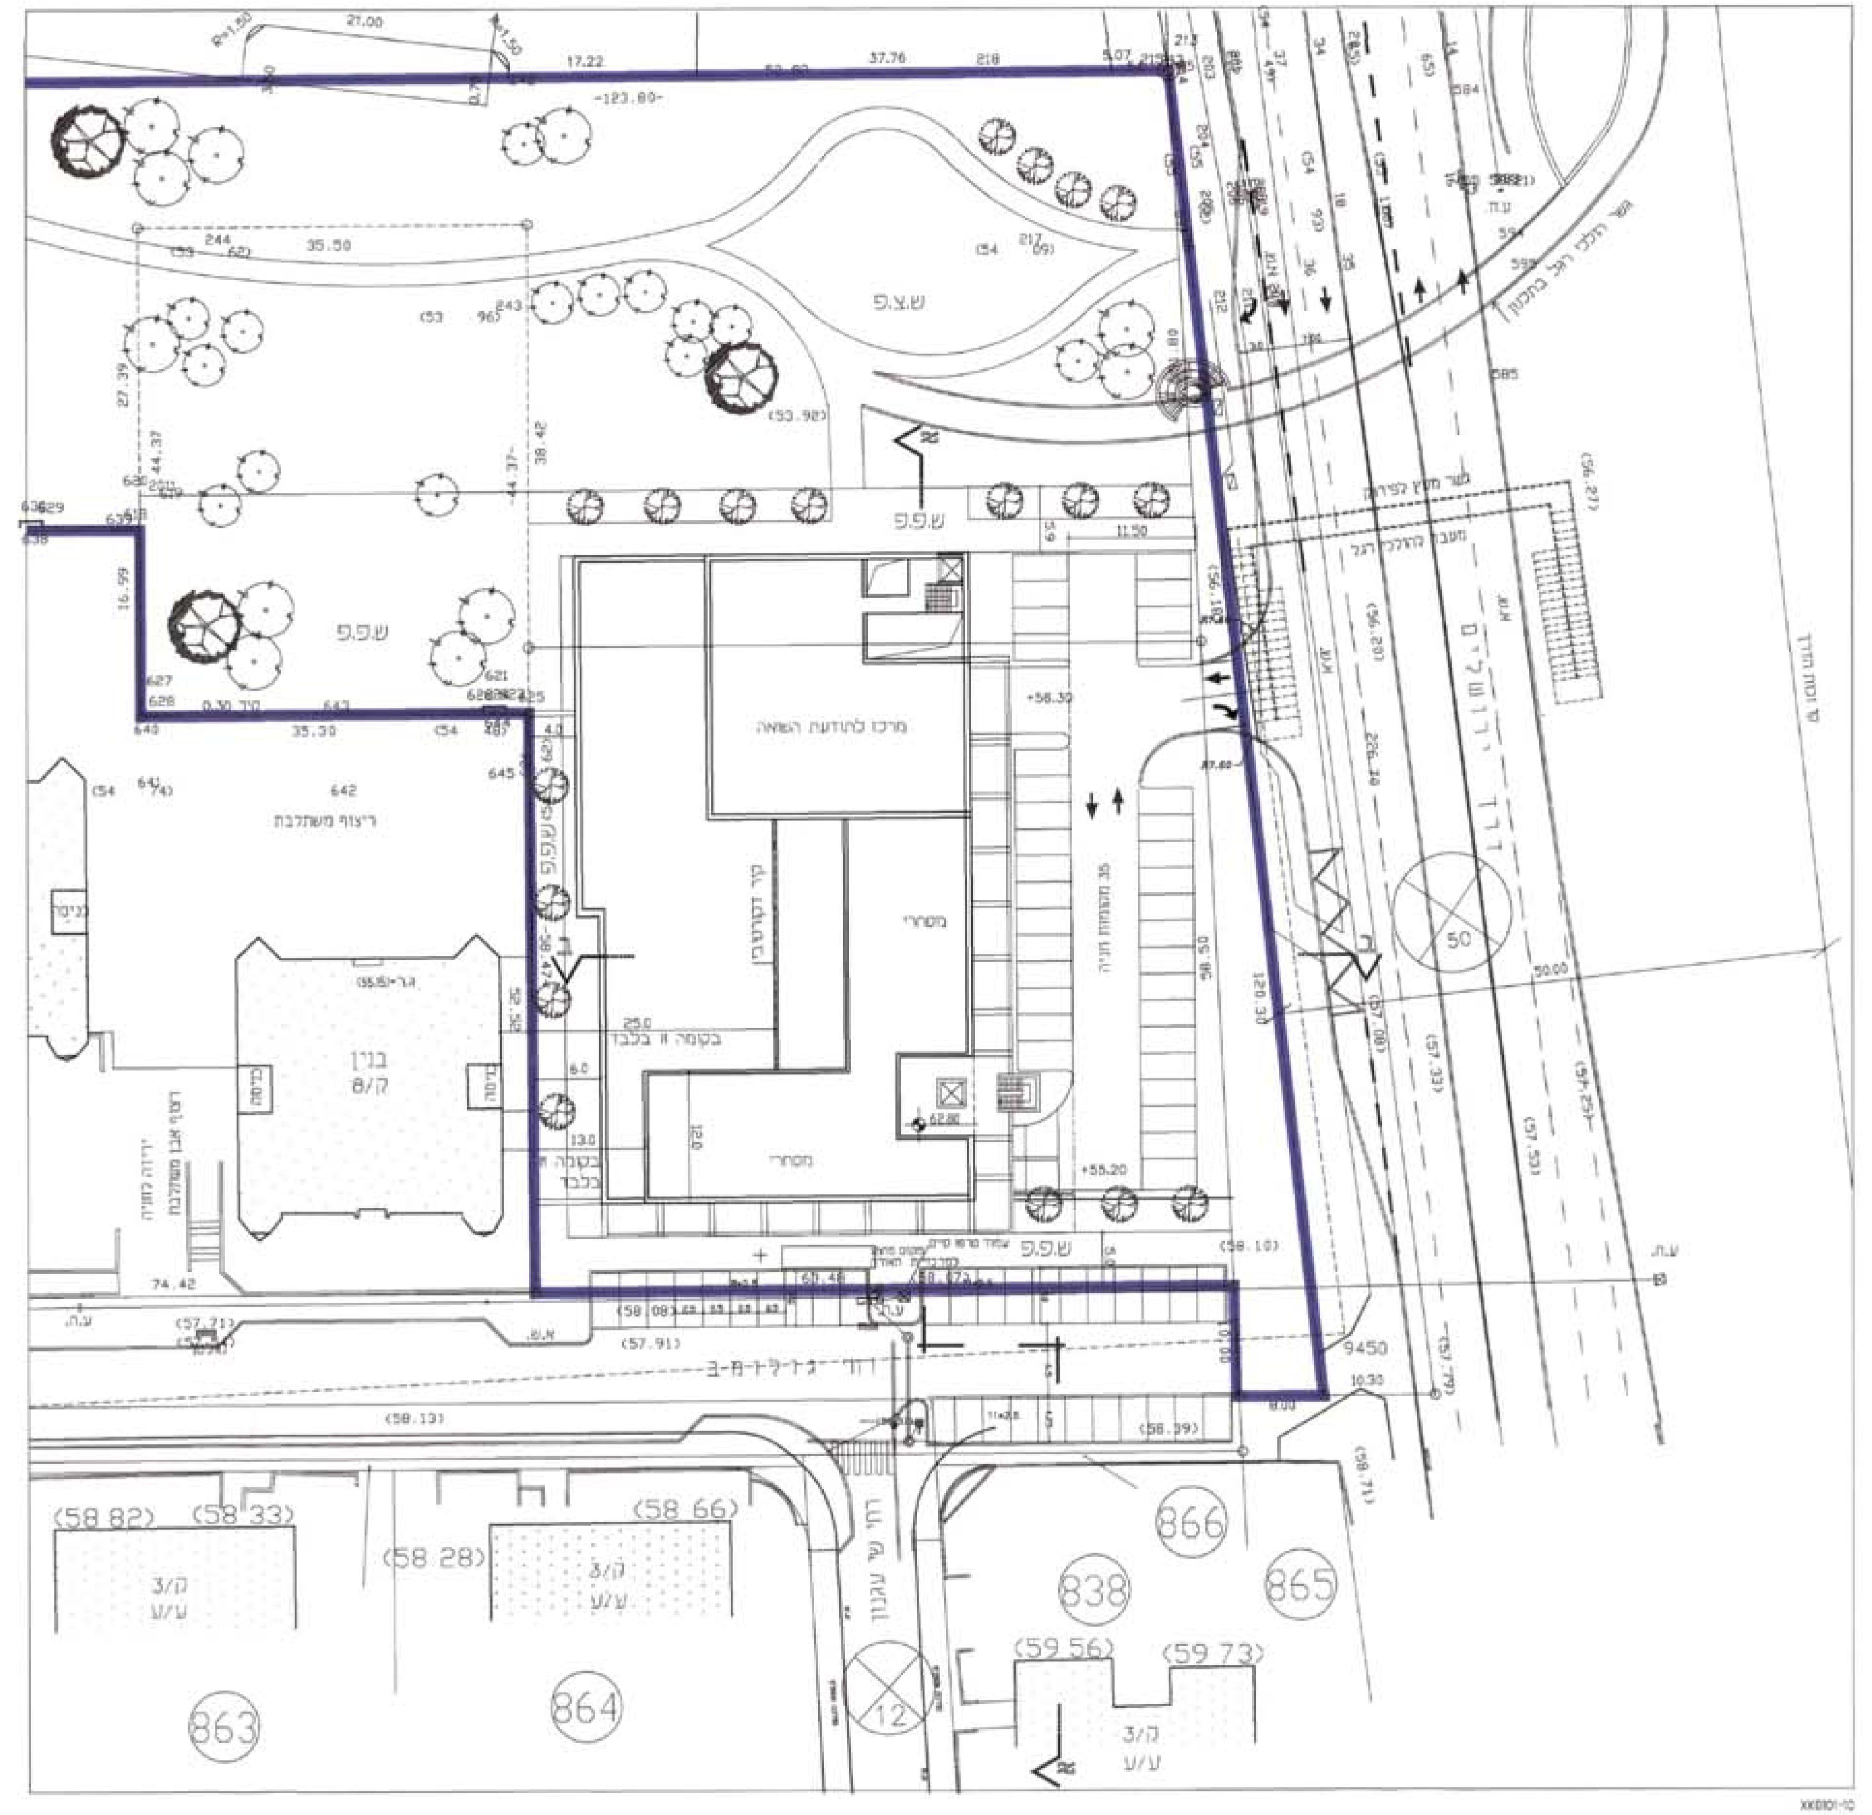

תכנית קומה א' 1:500

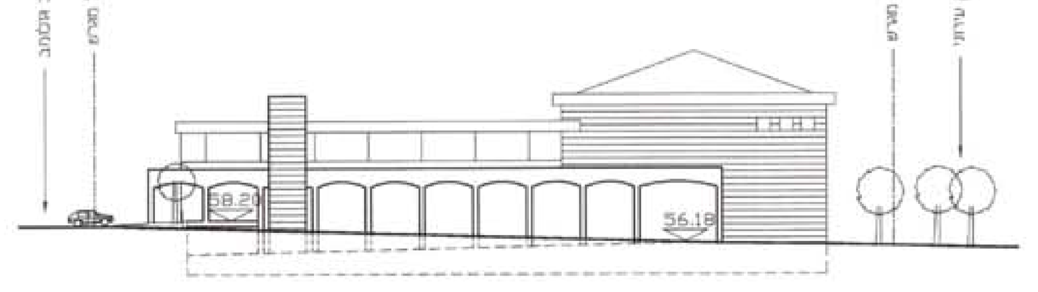

חזית לרחוב ירושלים 1:500

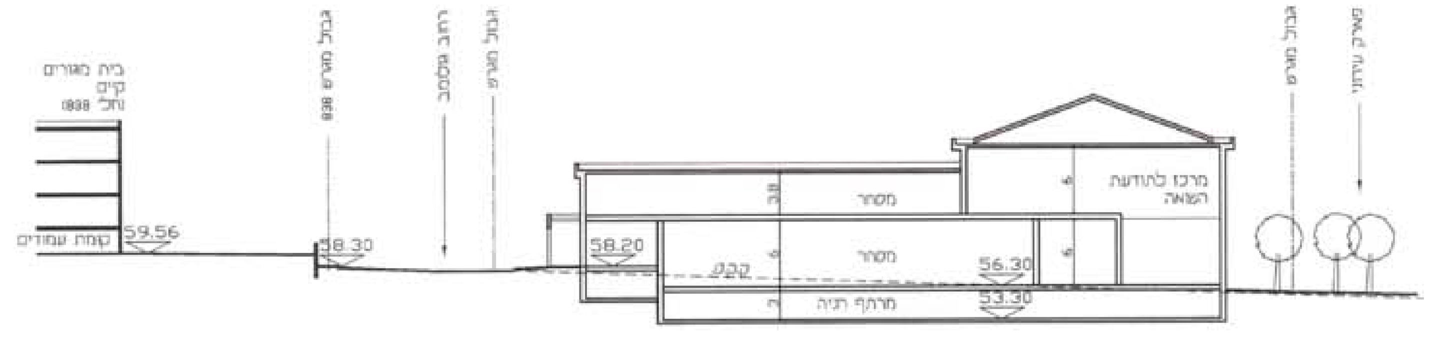

חתך א-א 1:500

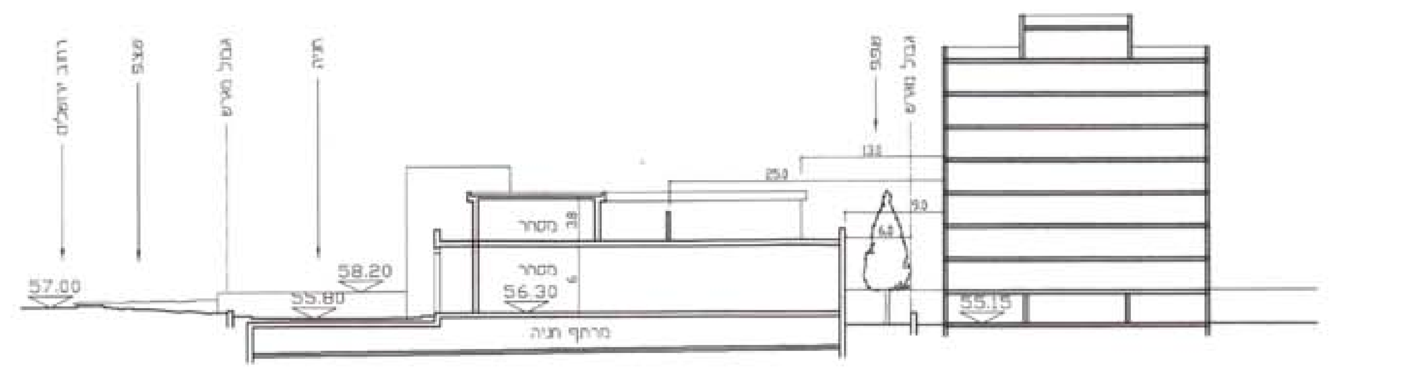

חתך ב-ב 1:500

מאירי-י. מרוז
אדריכלים

נני אשרטן הרצליה בע"מ

שיכון עובדים בע"מ

שי רוה, עו"ד 13865
SHAI RAVEH, Advocate
11 MENAHEM BEGIN ST.
RAMAT GAN
TEL:

מהדורה 1