מאושרת

מוקדמת מס' 2

מרחב תכנון מקומי - אור יהודה - אזור

נספח ביטוי מנחה

תכנית מפורטת מספר מ.א.א. \ 520
שינוי לתכנית מתאר מקומית : מ.א.א. 100
שינוי לתכנית מפורטת מספר מ.א.א. \ מק \ 1046
שינוי לתכנית מפורטת מספר מ.א.א. \ מק \ 1018

מחוז - תל-אביב.
נפה - תל-אביב יפו.
מקום - אור יהודה.

מרחב תכנון מקומי - אור יהודה - אזור
גוש - 6226
חלקה 36
רחוב : המפעל
שטח התכנית - כ - 1.720 דונם.
בעלי הקרקע - קק"ל בחכירה של:
אליהו עזרא. רחוב שנקר 75 חולון טל: 5040027 - 03
נחום עזרא. רחוב שנקר 75 חולון טל: 5040027 - 03
היוזם - אליהו עזרא. רחוב שנקר 75 חולון טל: 5040027 - 03
עורך התכנית - נד סגלה אדריכלים ומתכנני ערים.
רח עולי הגרדום 20 טל 03-6470211

משרד הפנים מחוז תל-אביב
חוק התכנון והבניה תשכ"ה - 1965
אישור תכנית מס' 520/1046
הועדה המחוזית לתכנון ולבניה החליטה
ביום 28.5.07 לאשר את התכנית.
גילה אורון
יו"ר הועדה המחוזית

מקרא :
גבול התכנית -
קו בנין -
בניה קיימת -
בניה מוצעת -

תאריך : 02.07.2006
16.10.2006

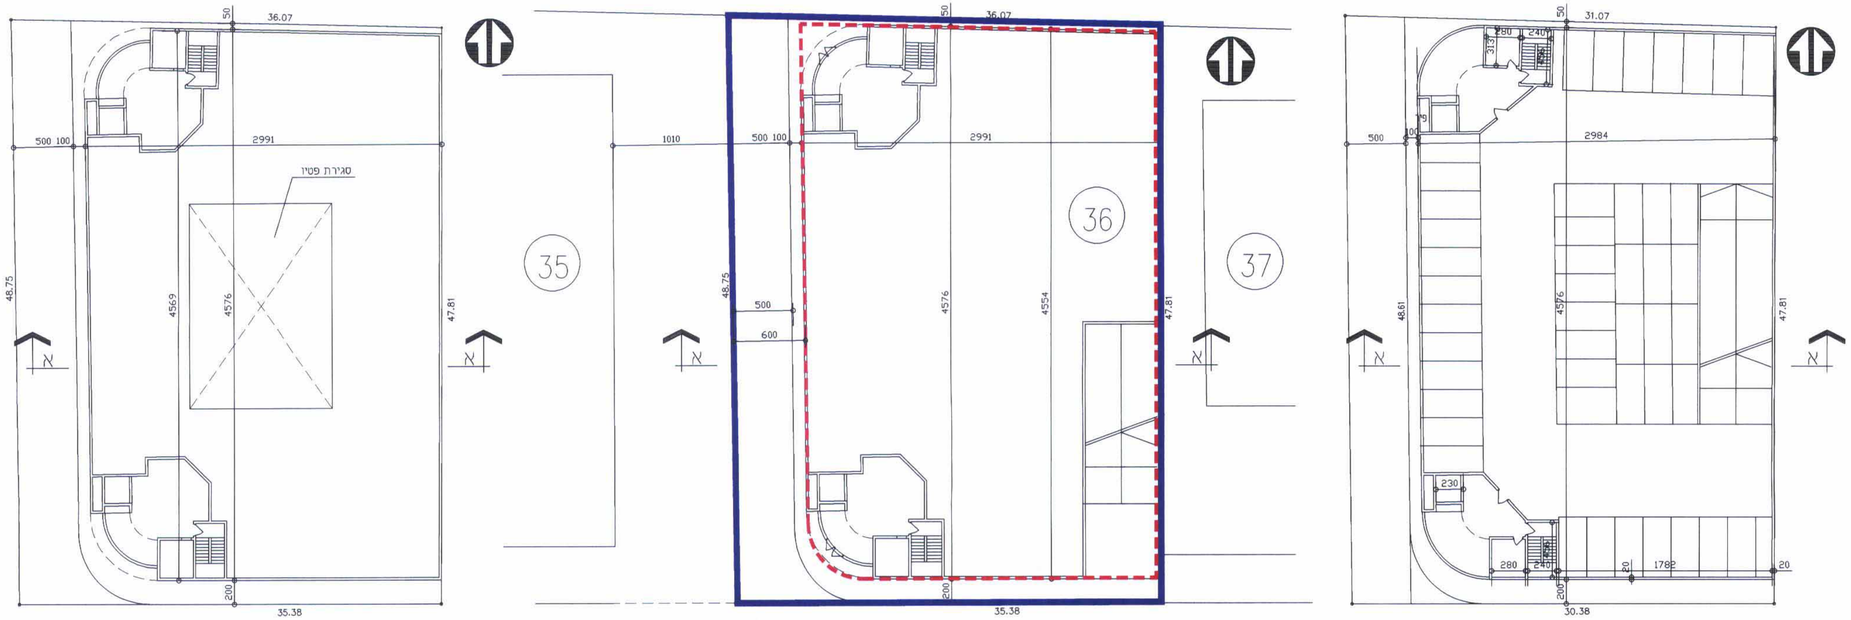

תכנית קומה טיפוסית
ק.מ. 1 : 250

תכנית מרתף
ק.מ. 1 : 250

תכנית קומת קרקע
ק.מ. 1 : 250

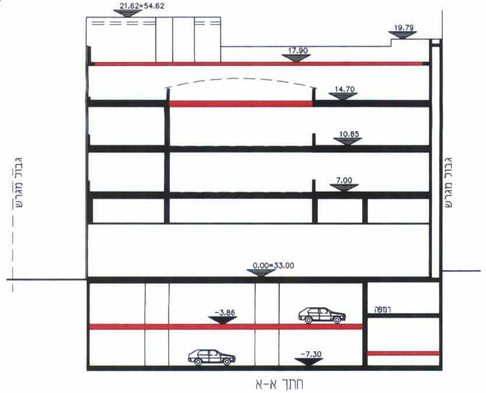

חתך א-א
ק.מ. 1 : 250

תרשים סביבה 1:2500

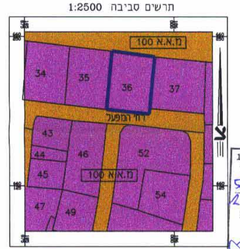

חוק התכנון והבניה תשכ"ה 1965
הועדה המקומית לתכנון ולבניה
אור יהודה - אזור
תכנית מס' 520/1046
שנותה בשיבה מס' 2007
הועברה לועדה המחוזית לתכנון
ולבניה מרחב תל-אביב
לצמוח הוקף
מהנדסת הועדה
יו"ר הועדה
7.5.07

חתימות

חתימת בעלי הקרקע	חתימת היוזם ומגיש התוכנית	חתימת עורך התוכנית	חתימת המודד
אליהו עזרא נחום עזרא	אליהו עזרא	SEGALLA ARCHITECTS AND TOWN PLANNERS	מדבא מדידות והנדסה בע"מ