5ש7318 ④

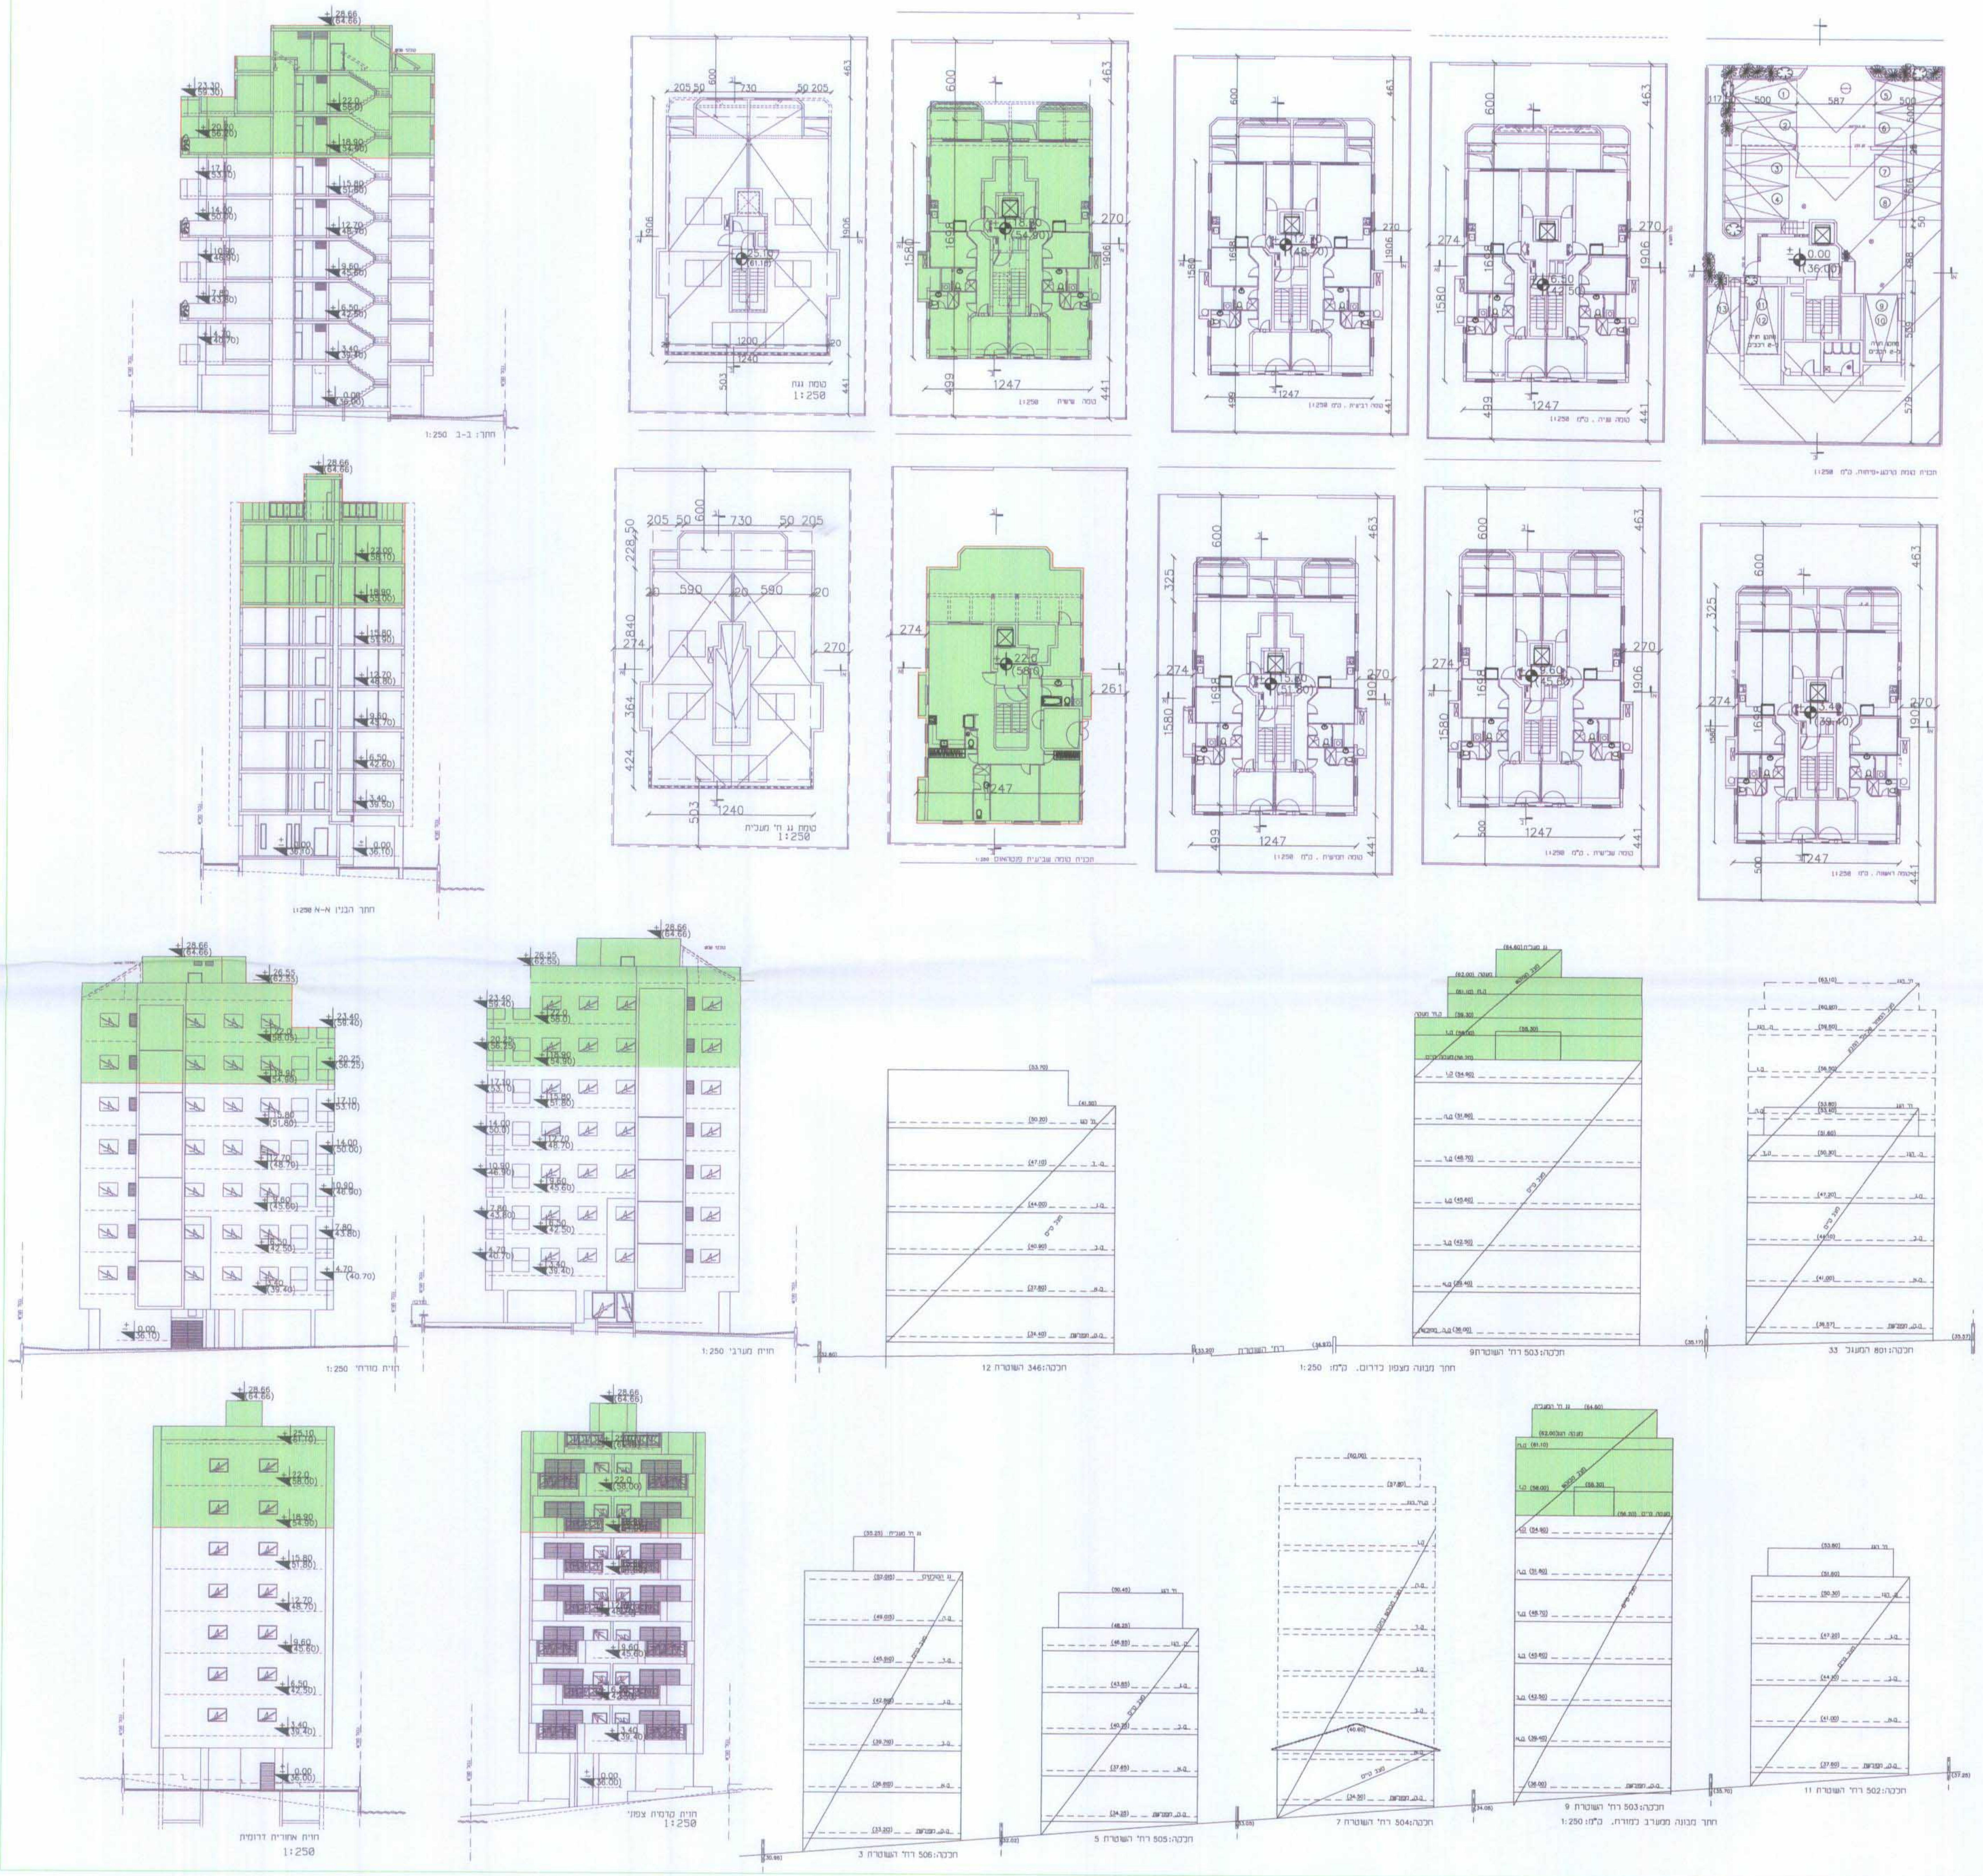

כס'ג

נספח בינוי לתוכנית רג/1381

מחוז : תל אביב
מרחב תכנון מקומי : רמת גן
רשות מקומית : רמת גן
שטח התכנית : 504 מ"ר
קנה מידה: 1 : 250

גרסה מסי 4
תאריך 13.1.09

מאושרת

גושים וחלקות בתכנית:

גוש	סוג הגוש	חלקות בשלמותן	חלקי חלקות
6127	מוסדר	503	-

חותמות מוסד התכנון :

הועדה המקומית לתכנון ולבניה-רמת-גן
ת.ב.ע מס' ר"ג/1381 תכנית מוקדמת
מס' [illegible]
בהתאם להחלטת הועדה בישיבתה
מס' 2006005 2007015 מיום 26.3.06 3.8.07
מתוקנת בהחלטת הועדה המהוזית
בישיבתה מס' 738 מיום 11.2.08
בישיבתה מס' 1003 מיום 15.12.08
בישיבתה מס' מיום
יו"ר הועדה
תאריך
מהנדס העיר
11.1.09
תאריך

משרד הפנים מחוז תל-אביב
חוק התכנון והבניה תשכ"ה- 1965
אישור תכנית מס' ר.ג/1381
הועדה המחוזית לתכנון ולבניה החליטה
ביום 15.12.2008 לאשר את התכנית.
גילה אורון
יו"ר הועדה המחוזית
18.1.09

שלב: הפקדה
מהדורה : 4
תאריך : 04.01.2009

שמות וחתימות :

יוזם התכנית	שם נחמני ויקטור חב' לבניה והשקעות בע"מ כתובת : רח' המעגל 10 ר"ג	טלפון : 03-6722788 פקס : 03-6729114	חתימה : דואל
מגיש התכנית	שם נחמני ויקטור חב' לבניה והשקעות בע"מ כתובת : רח' המעגל 10 ר"ג	טלפון : 03-6722788 פקס : 03-6729114	חתימה : דואל
בעל הזכויות בקרקע	שם נחמני ויקטור חב' לבניה והשקעות בע"מ כתובת : רח' המעגל 10 ר"ג	טלפון : 03-6722788 פקס : 03-6729114	חתימה : דואל
עורך התכנית	שם חיים/אמיר בר-נחום/הירש כתובת : המלך כורש תל אביב	טלפון : 03-5665353 פקס : 03-5665954	חתימה : דואל
מודד	שם שבתאי הפנר מודד מוסמך BA רישיון מס' 484 כתובת : רח' המעלות 12 גבעתיים	טלפון : 03-5731402 פקס : 03-5731403	חתימה : דואל

טבלת שטחים :

מצב מאושר			מצב מוצע		
יעוד	במ"ר	ב- %	יעוד	במ"ר	ב- %
אזור מגורים - ב'	504.0	100.0	אזור מגורים - ג'		
אזור מגורים - מיוחד			אזור מגורים - מיוחד	504.0	100.0
סה"כ	504.0	100.0	סה"כ	504.0	100.0

מודד	שם שבתאי הפנר מודד מוסמך BA רישיון מס' 484 כתובת : רח' המעלות 12 גבעתיים	טלפון : 03-5731402 פקס : 03-5731403	חתימה : דואל

Plot Size: 620x900