


מבט פרספקטיבי מכיוון רחוב בן עמרם (ללא קני"מ)



מצב מוצע עבור יחידות 3, 4, 5, 9, 10, 11, 12, 15
מצב קיים: יחידות 1, 2, 6, 7, 8, 13, 14

מבט פרספקטיבי מכיוון השצ"פ (ללא קני"מ)


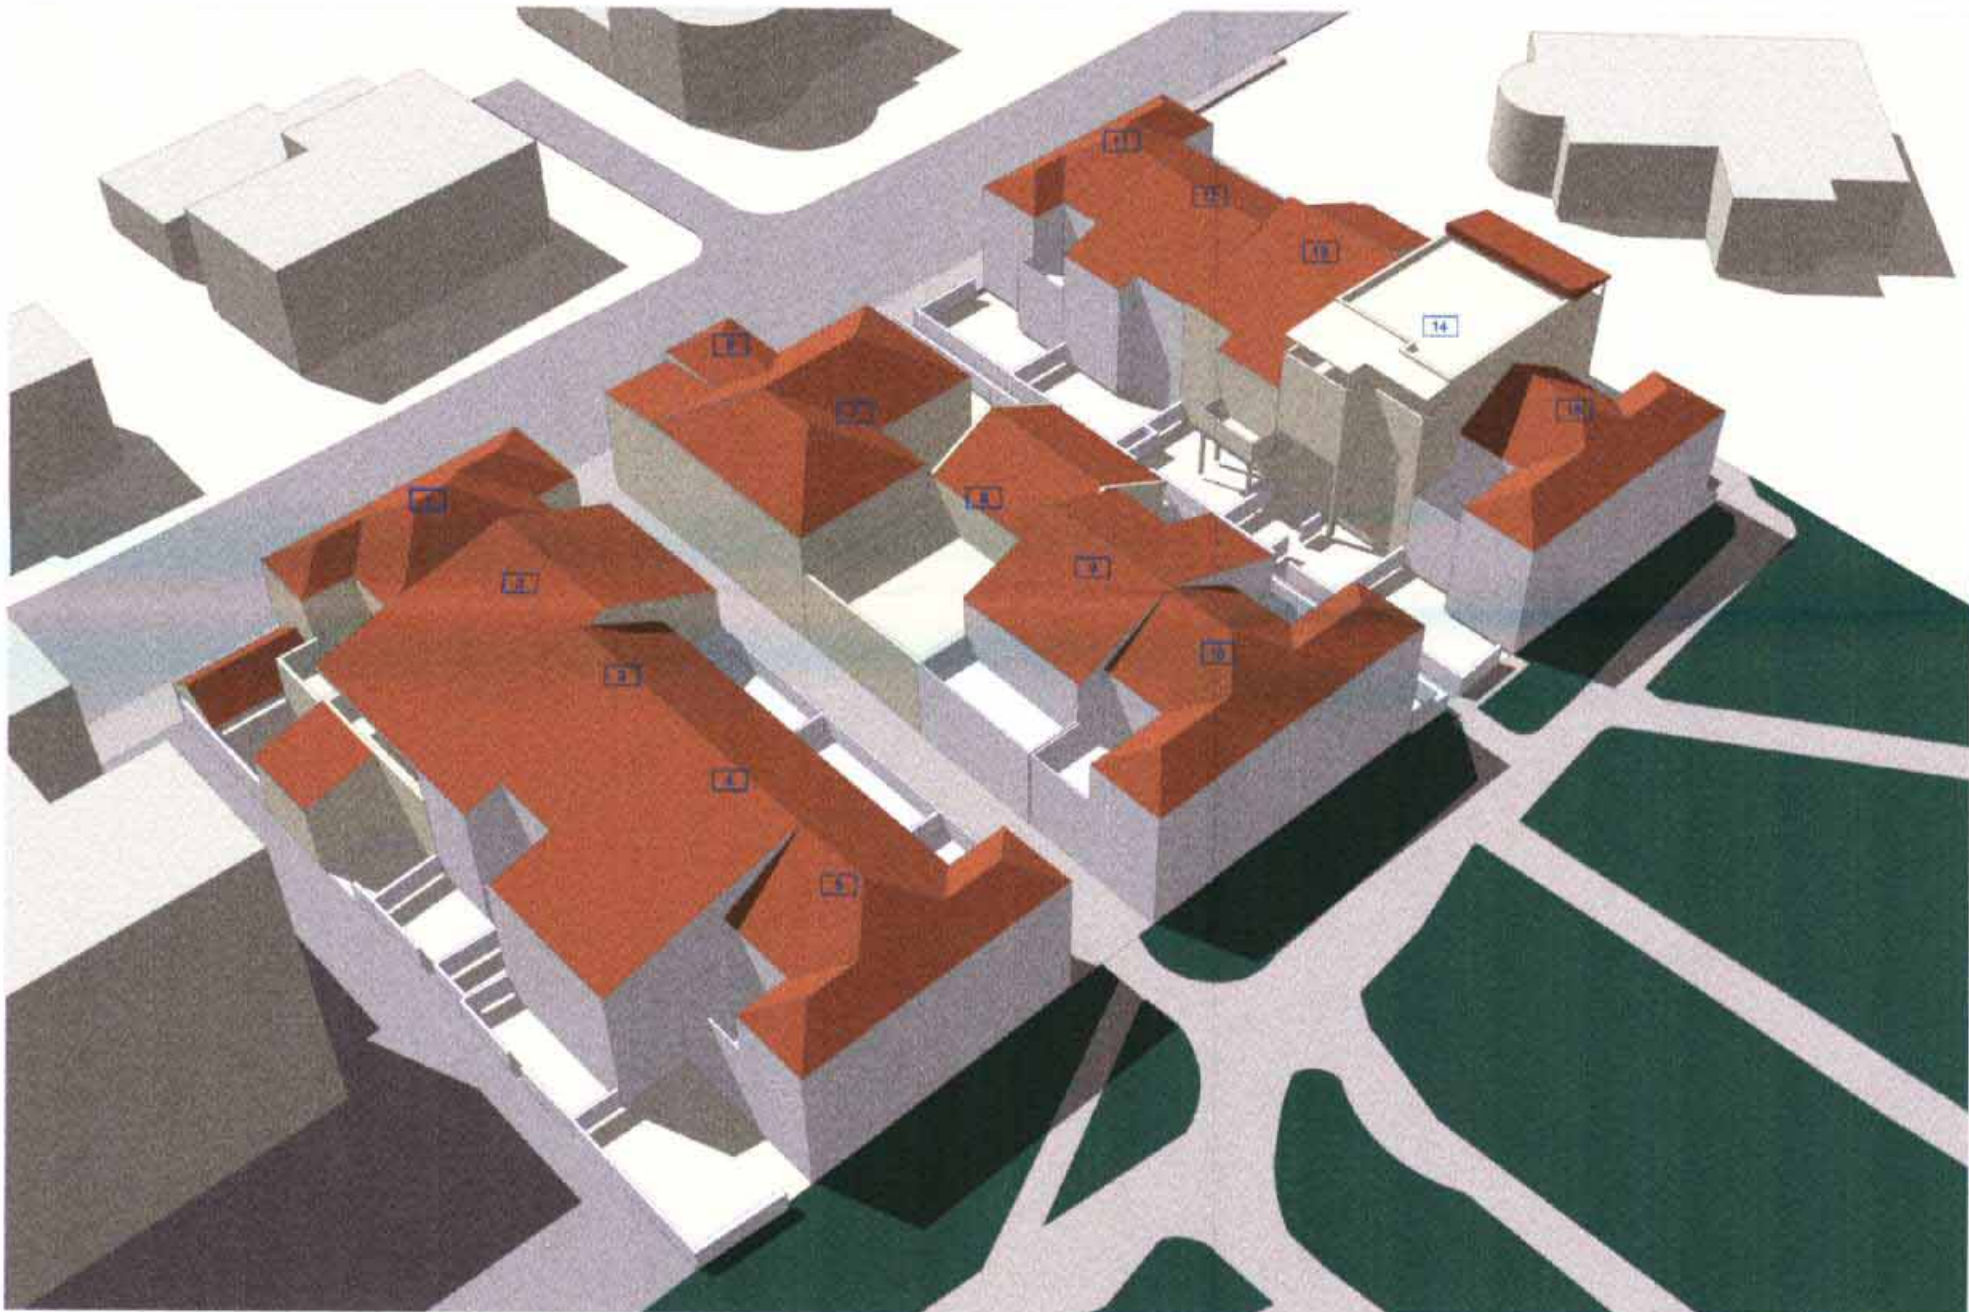


מצב מוצע עבור יחידות 3, 4, 5, 9, 10, 11, 12, 15
מצב קיים: יחידות 1, 2, 6, 7, 8, 13, 14



תכנית גגות קני"מ 1:250

מצב מוצע עבור יחידות 3, 4, 5, 9, 10, 11, 12, 15
מצב קיים: יחידות 1, 2, 6, 7, 8, 13, 14

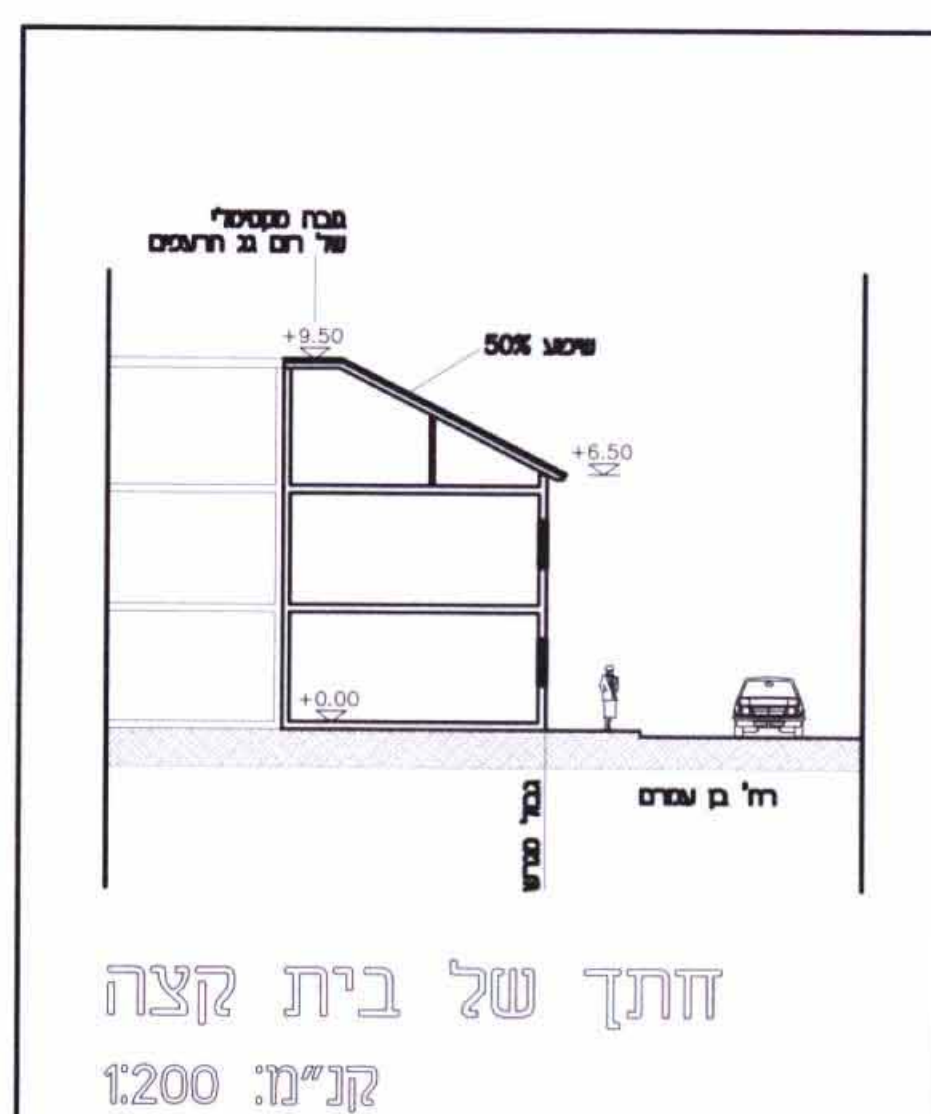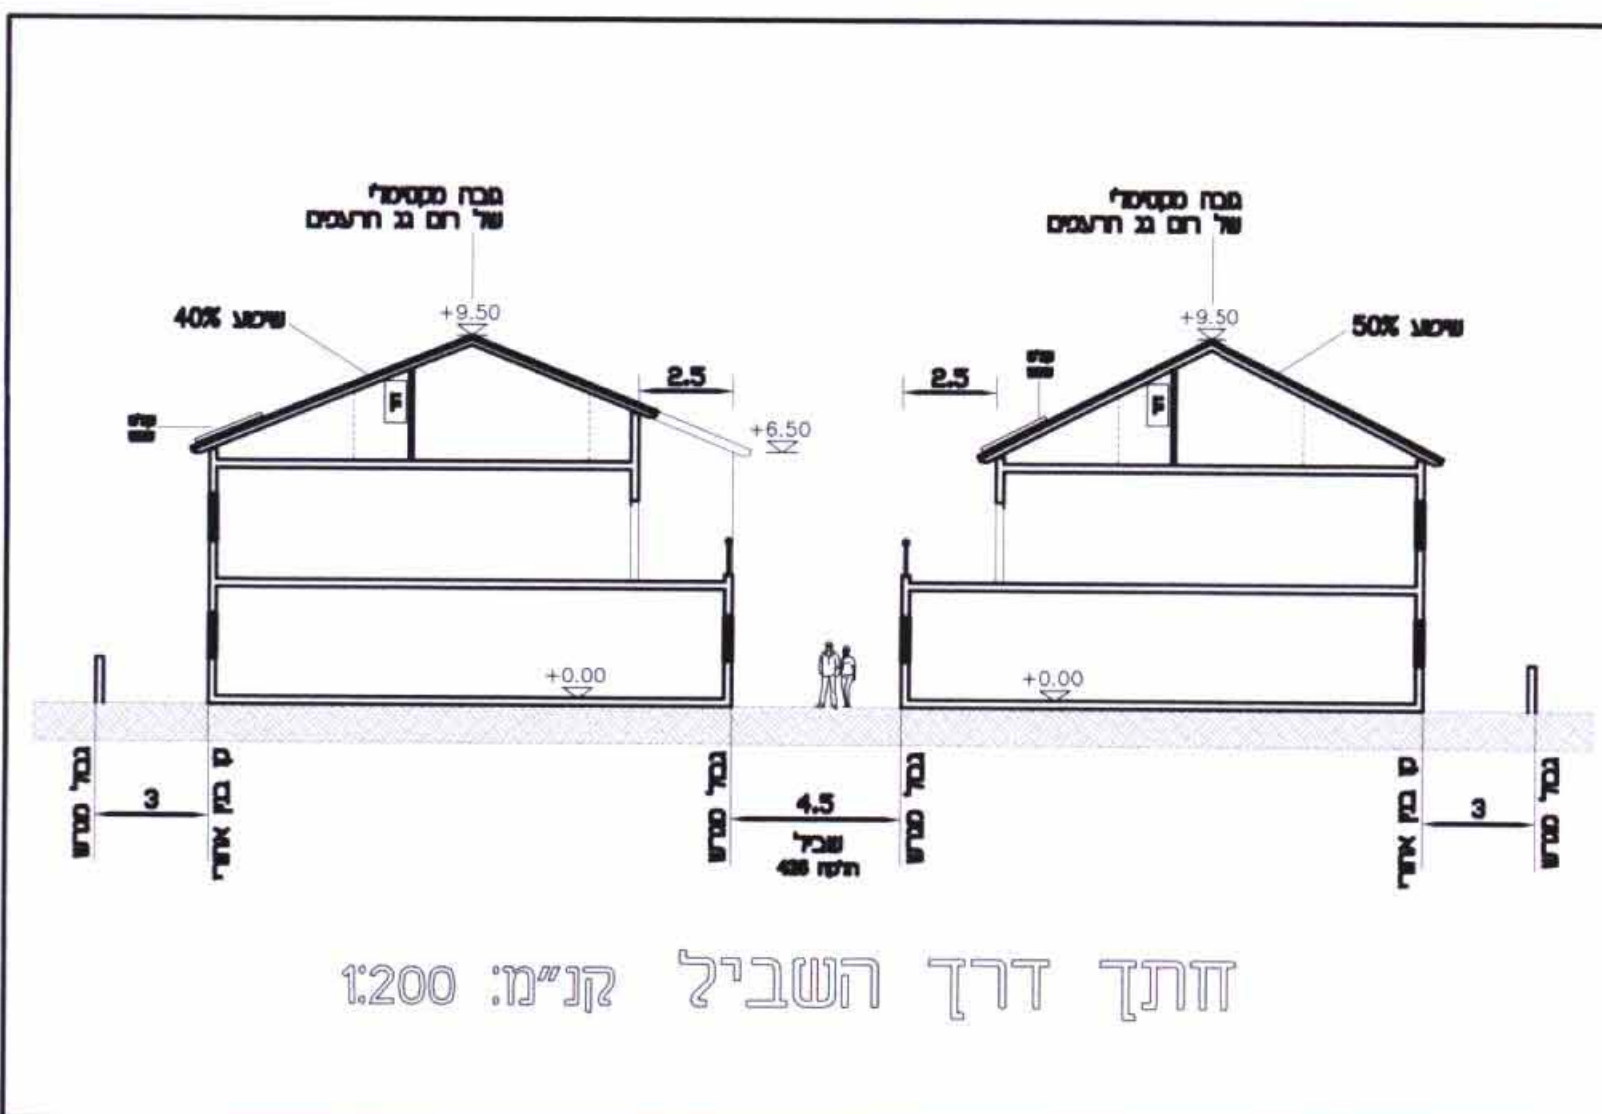

מ.ר.ס.ת. 19/05
הקדמת מ"ט

תכנית מס' ח-555

רח' בן עמרם, שכונת השומרונים, חולון
תכנית מתאר מקומית הכוללת הוראות של תכנית מפורסת

נספח בינוי

איחוד וחלוקה	מסמך ראשית מספלה בתכנית	היתרים או הרשות
-	ועדה מחוזית	תכנית שנתן מכתב דחיצאי החרים

מחוז : תל אביב
מרחב תכנון מקומי : חולון
רשות מקומית : חולון
ישוב : חולון
שטח התכנית : 2.239 דונם
קנה מידה : 1 : 250
1 : 200

גרשים וחלקות בתכנית:

גוש	סוג הגוש	חלקות בשלמותן	חלקי חלקות
6019	מוסדר	427,426,424,423,422	-
חתימת מודד:	תאריך:	26/03/09	

חותמות מוסד התכנון: הועדה המקומית לתכנון ולבניה-חולון

שם התכנית: ח-555
מיקום: רחוב בן עמרם, חולון
תאריך: 26/03/09

מש"ד המינהל המחוזי-תל אביב
תאריך: 16.04.09

אישור תכנית מס' ח/555
התכנית מאושרת מכה
סג' 108 (ג) לחוק
תאריך: 16.04.09

שלב: מילוי תנאים למתן חוקף מהדורה: 9 תאריך: 22/03/09

שמות וחתימות :

מניש התכנית	הועדה המקומית לתכנון ולבניה חולון	אדר' מימן פלג מאגדת העיר
יוזם התכנית	הועדה המקומית לתכנון ולבניה חולון	אדר' מימן פלג מאגדת העיר
בעל הזכות בנכס	מס'ד	108 (ג) לחוק
עורך התכנית	יוביל קרמון - אדריכל בן מרון 4, נס ציונה, 74037 08-9401579	ARCH@ADMON.SYTES.NET
מודד	שמעון רוד מדר מספר ביטוי 101 - רחוב מרחוק 61"מ רח' המזכאה, 1 אור יצרה 60372 03-6345010	60372 03-6345060

