

מקדמת מס' 9

תכנית מס' בב/793

שינוי לתכנית מתאר מס' בב/105א', בב/105ב' ושינוי לתוכנית מפורשת בב/95א'

נספח בינוי

איווד וחלוקה	מסכות ראשית	אופי התכנית
	ועדה מחוזית	תכנית שניתן מכוזה להוציא היתרים

מחוז : תל-אביב
מרחב תכנון מקומי : בני ברק

שטח התכנית : 1225.0 מ'
קנה מידה : 1 : 250

גושים וחלוקות בתכנית:

גוש	סוג הגוש	חלוקה בשלמותן	חלקי חלוקות
6123		43	

חוזמות מוסד התכנון :

הועדה המקומית לתכנון ולבניה בני ברק
החליטה להסמיך להפקיד / לתת תוקף
לתיבת מס' בב/ 793
ביום 20.09.09
25.5.09
5.4.09

שלב: מתן תוקף מהדורה: 9 תאריך: 22/06/09

שמות וזהימות :


שם	תפקיד	מס' זיהוי
ש"ד זעירא דוד	מנהל תכנון	03-5702045
ד"ר רבי טרפון 5, בני-ברק	מנהל תכנון	03-5702045

מבלת שטחים :


מס' תכנית	שטח ממוצע	מס' תכנית	שטח ממוצע
100	1225	100	1225
100	1225	100	1225

מקרא תכניות בינוי


- תוספת בניה
- קו בנין לפי היתר בניה
- קו בנין מהתכנית קודמת

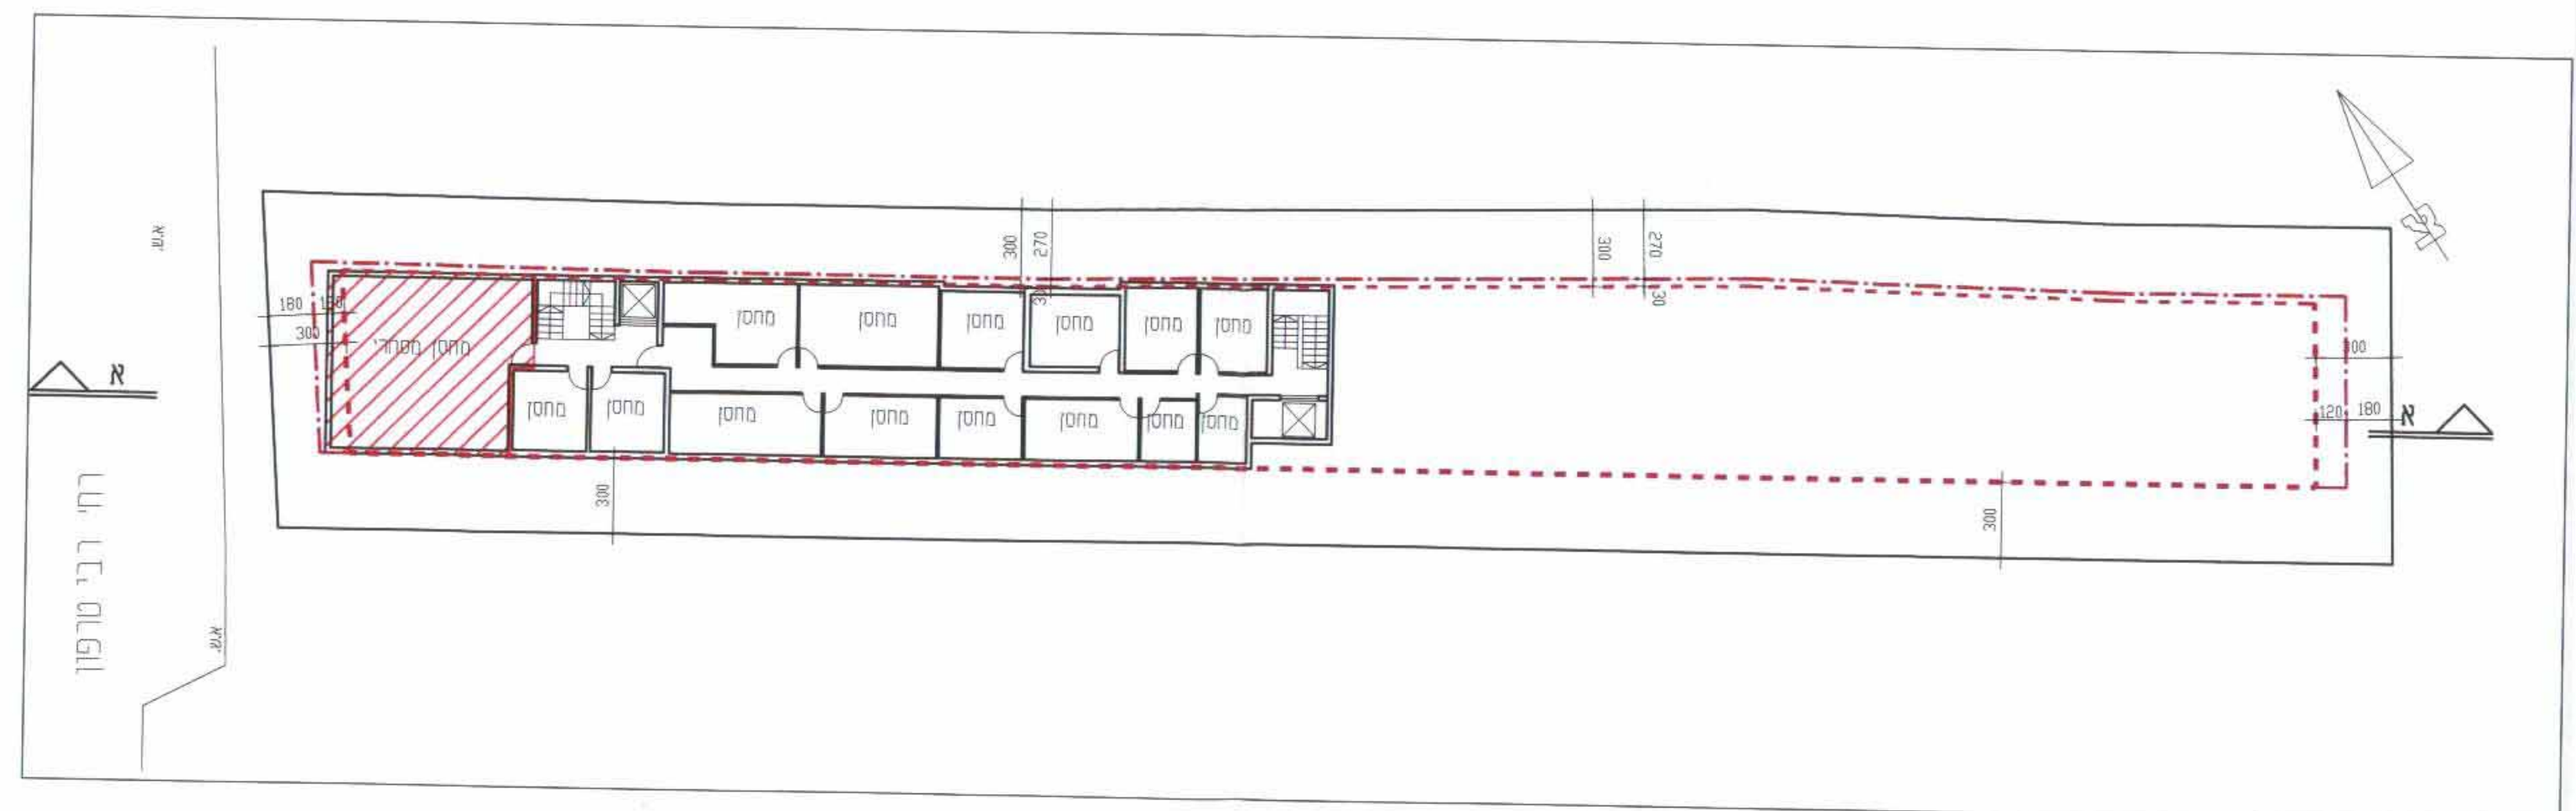


תכנית קומת מרתף קנ"מ 1 : 250

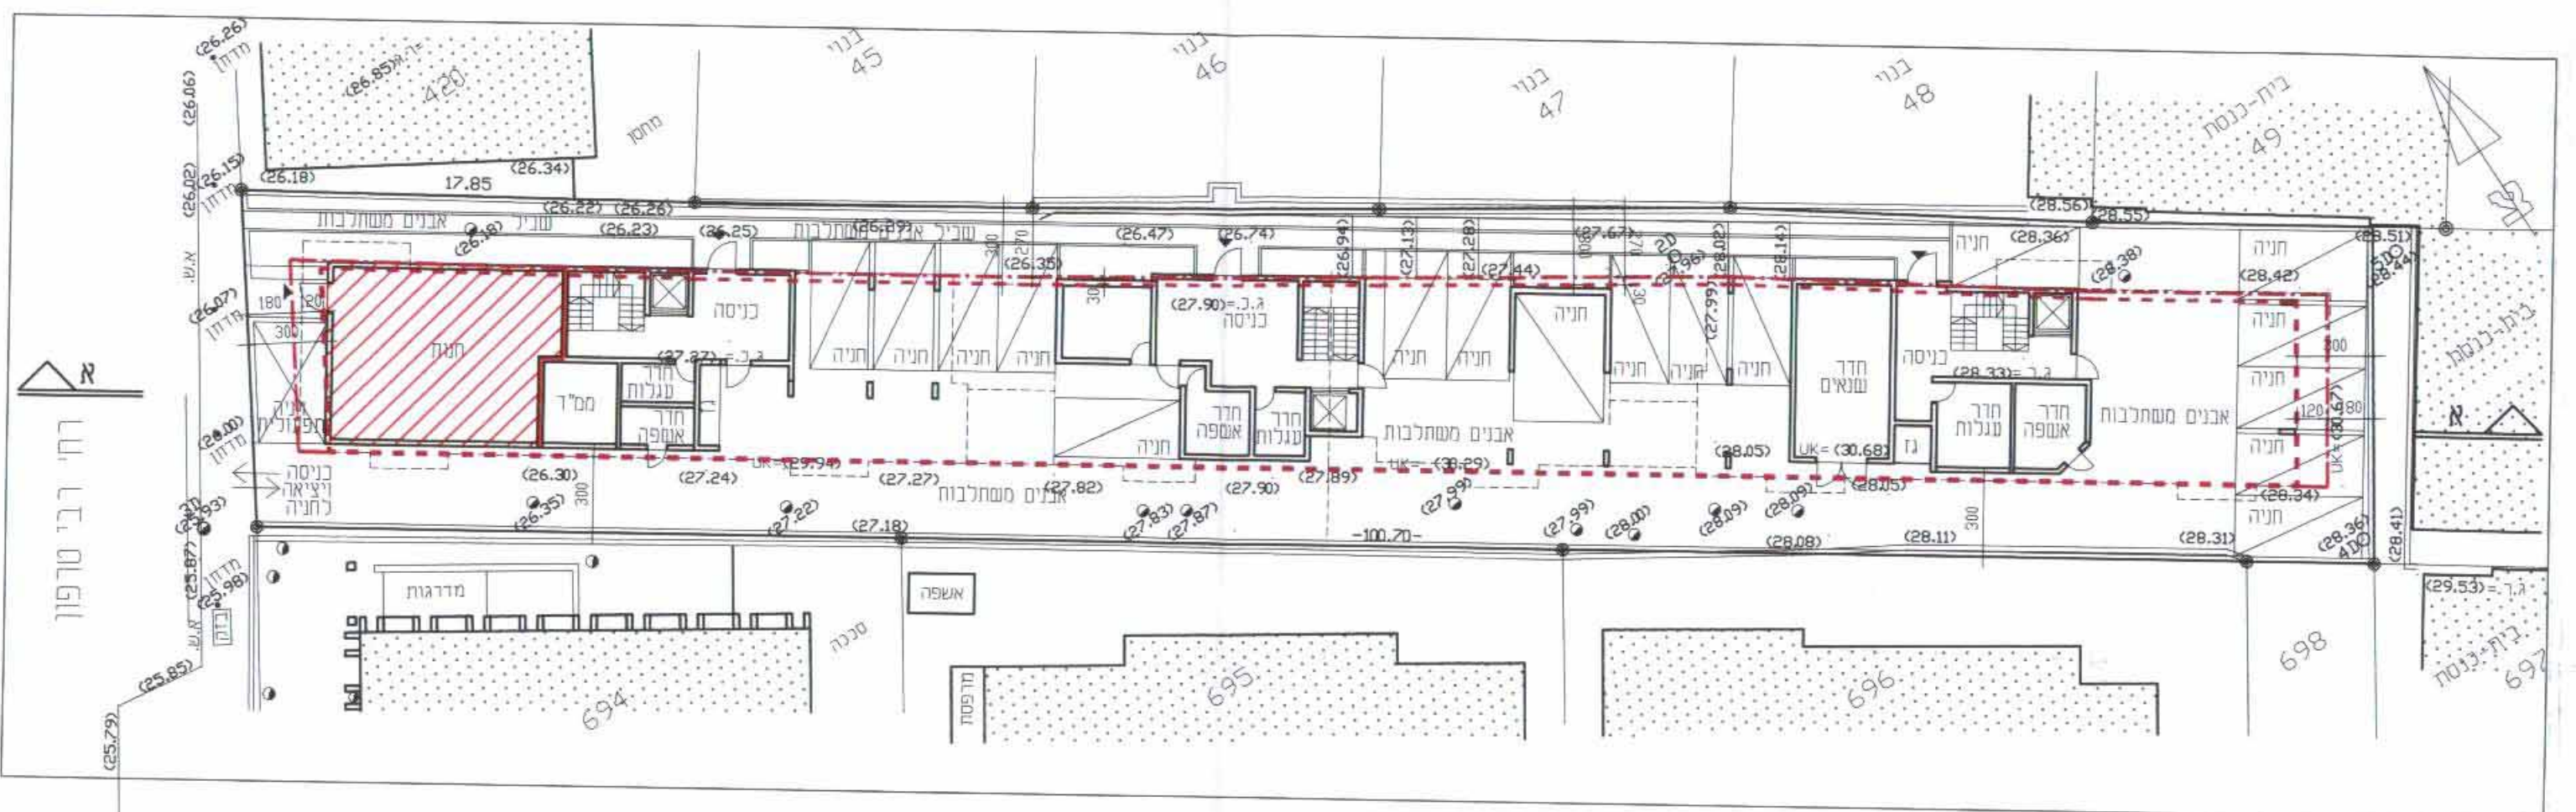


תכנית קומת קרקע קנ"מ 1 : 250

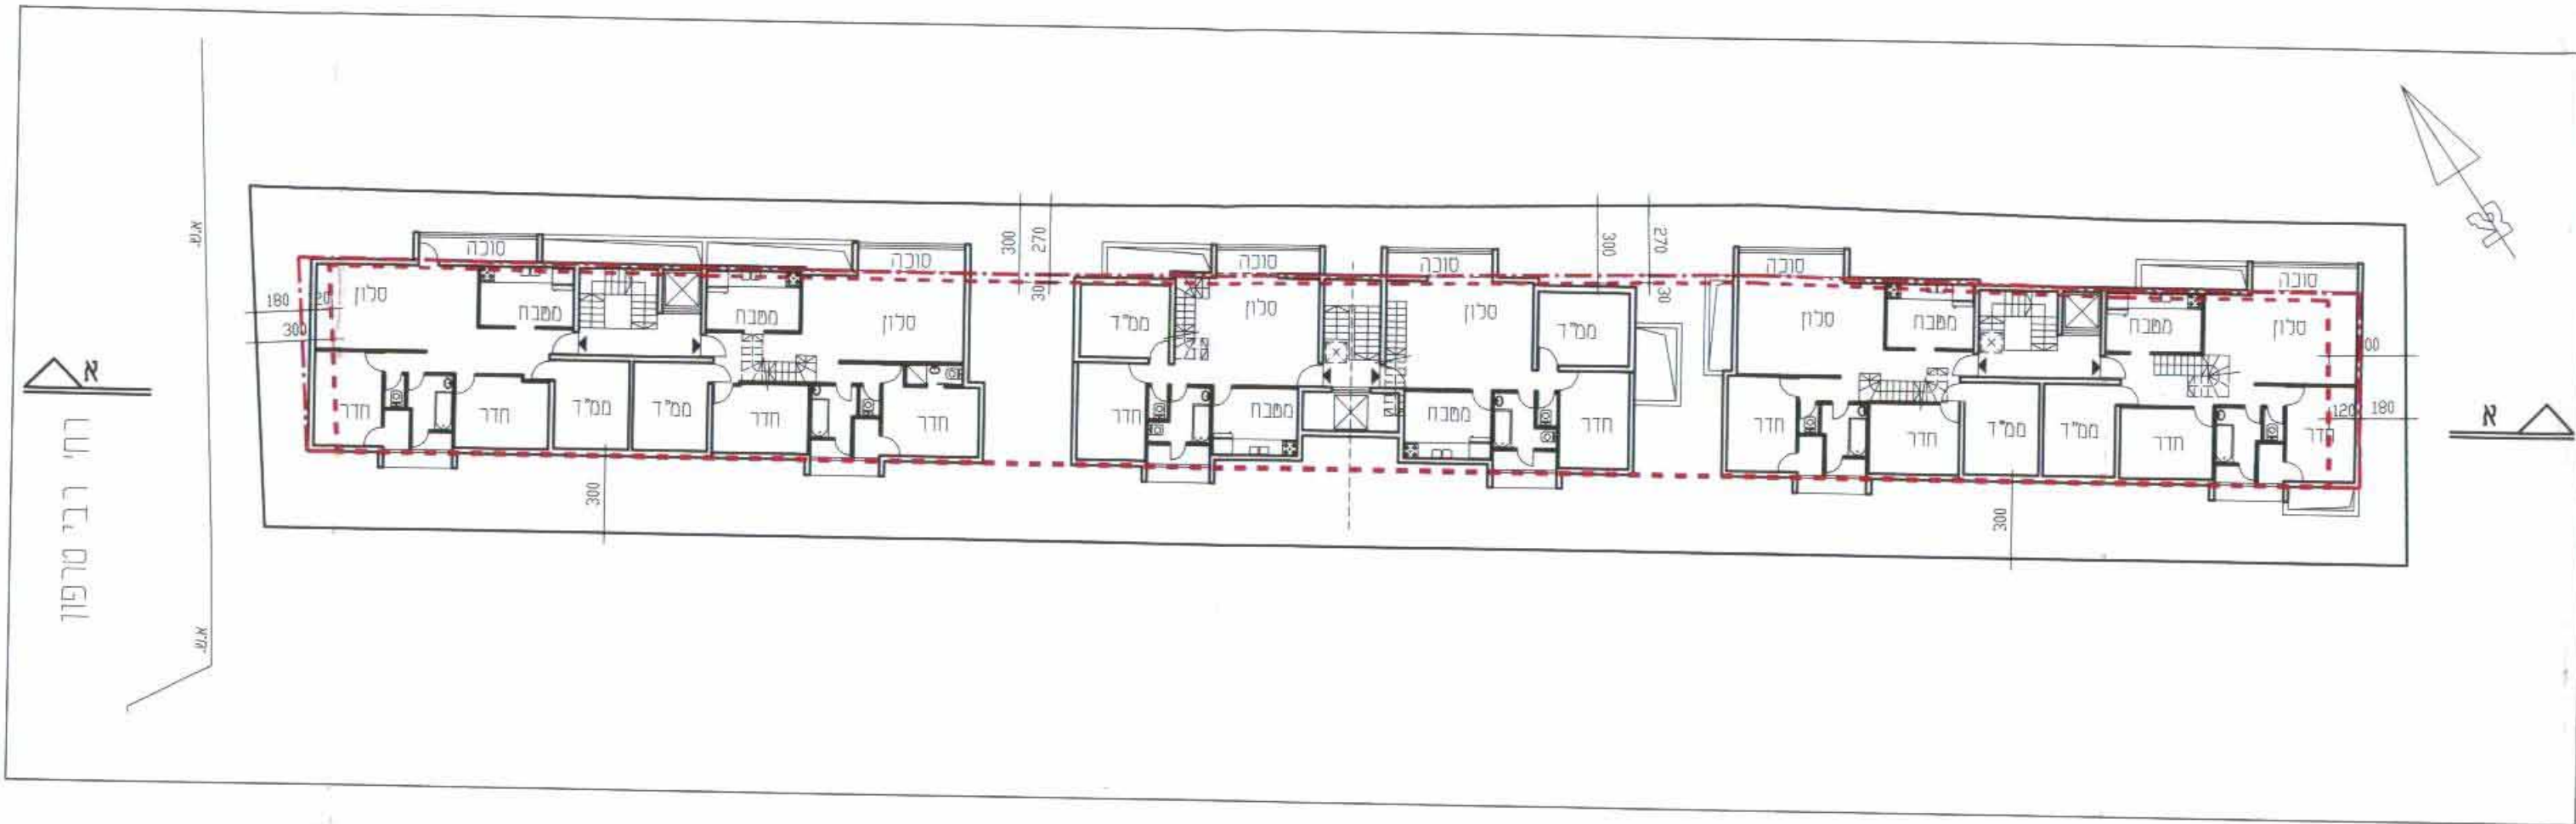


תכנית קומה ג' קנ"מ 1 : 250

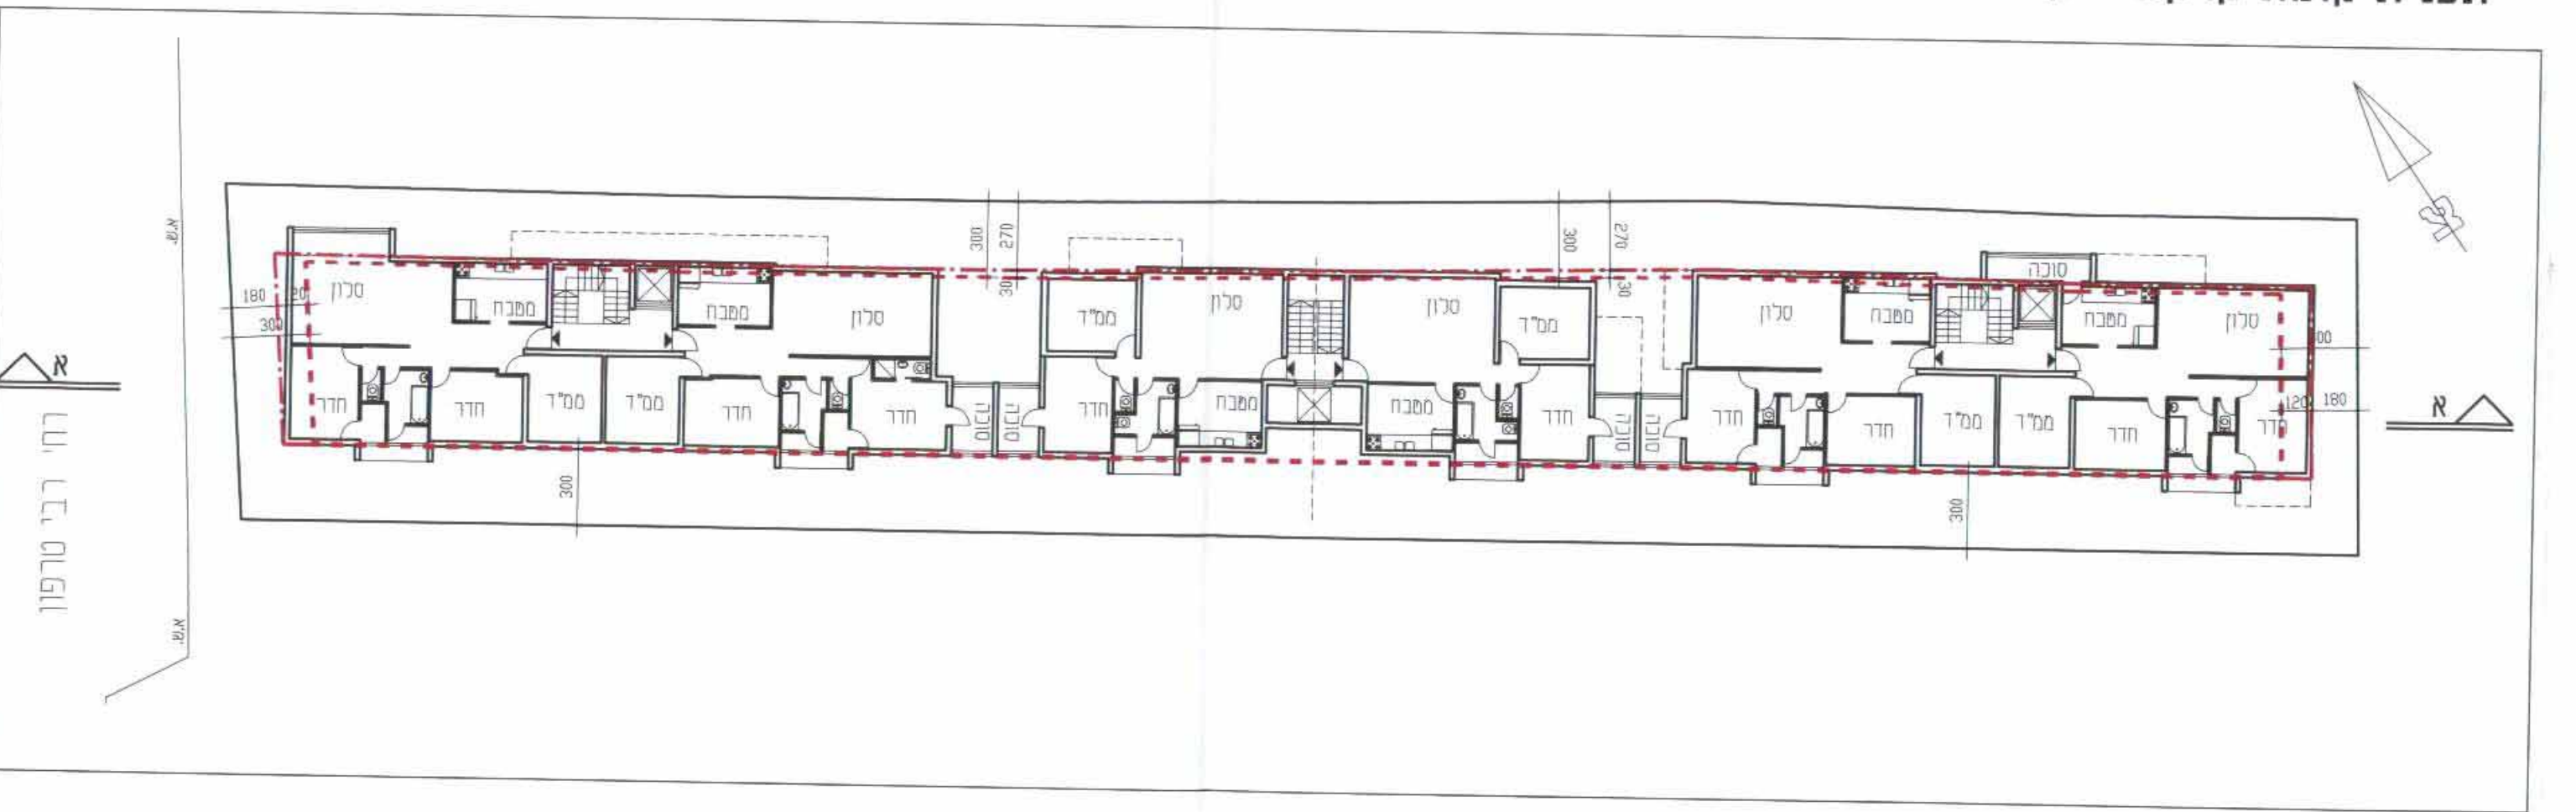


תכנית קומה א' קנ"מ 1 : 250

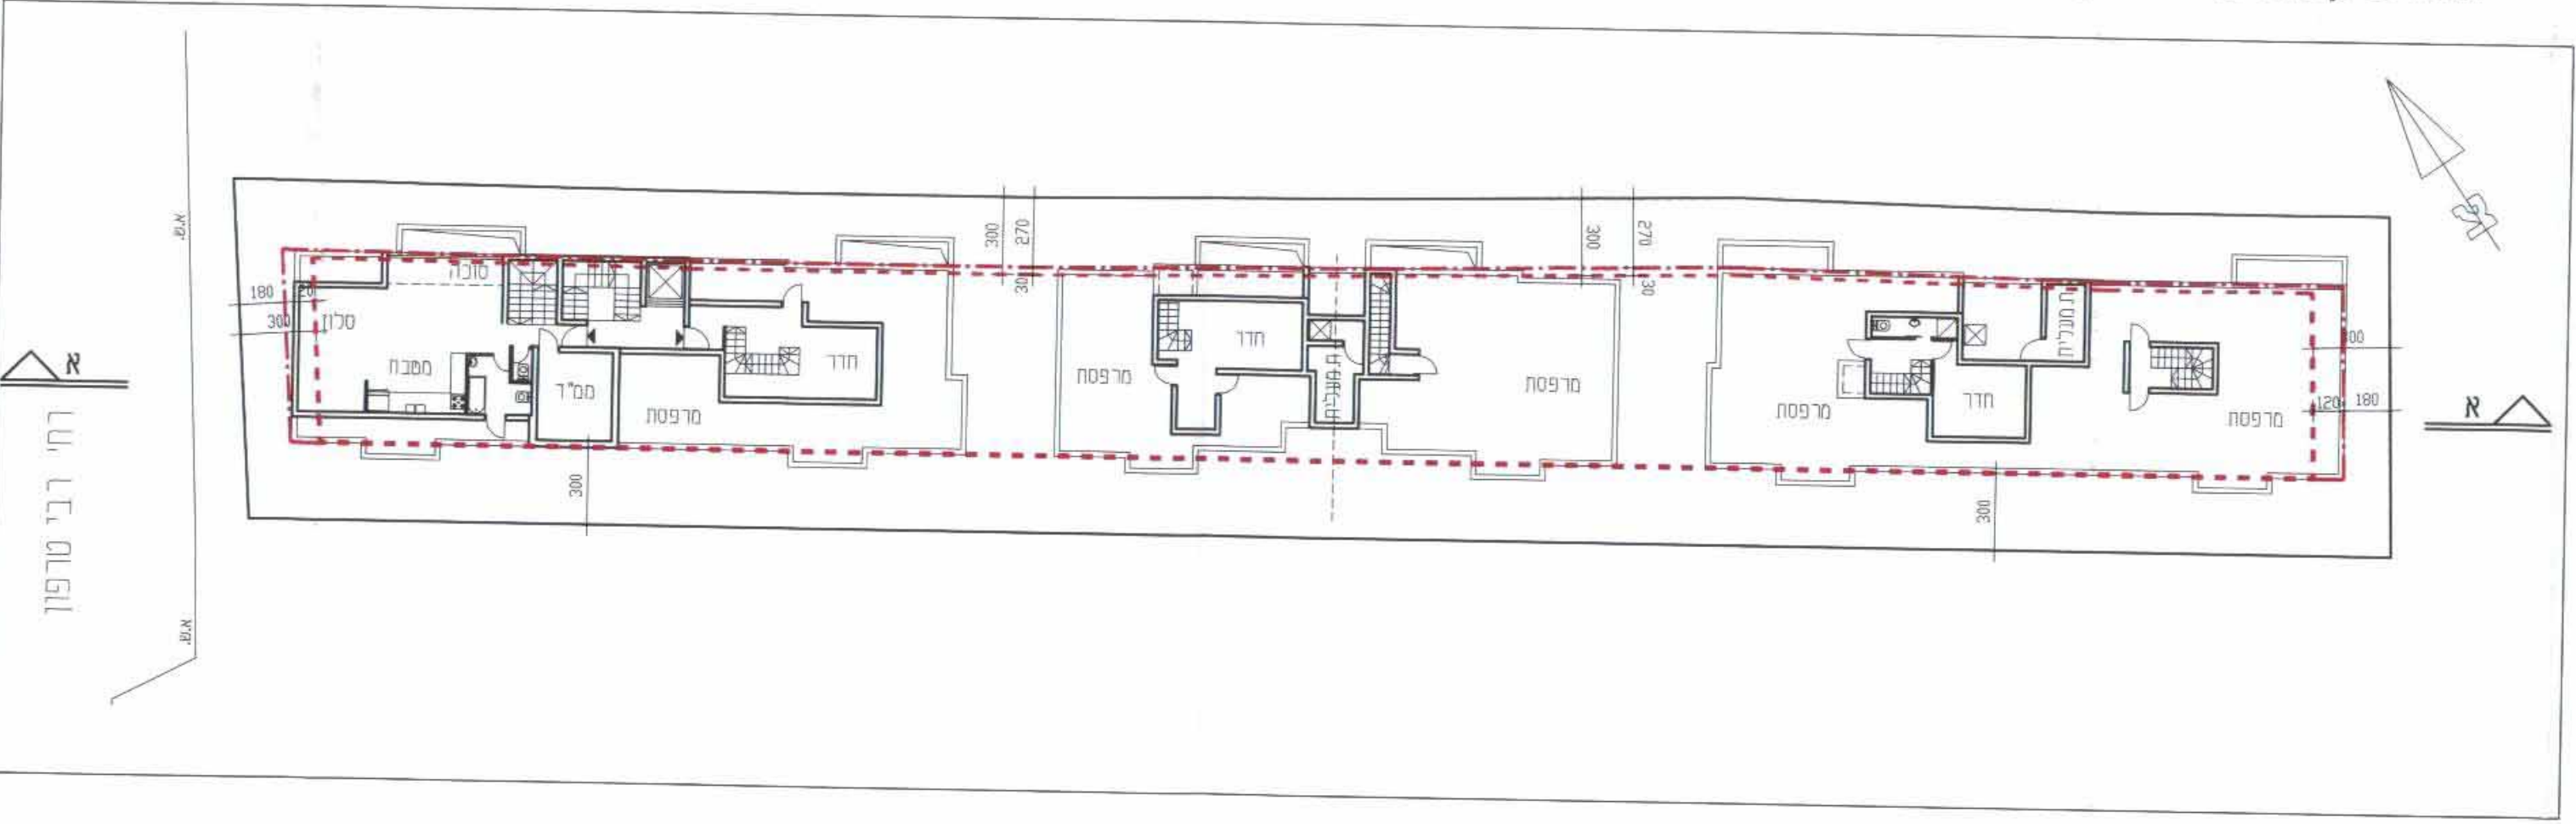

תכנית קומת גג קנ"מ 1 : 250

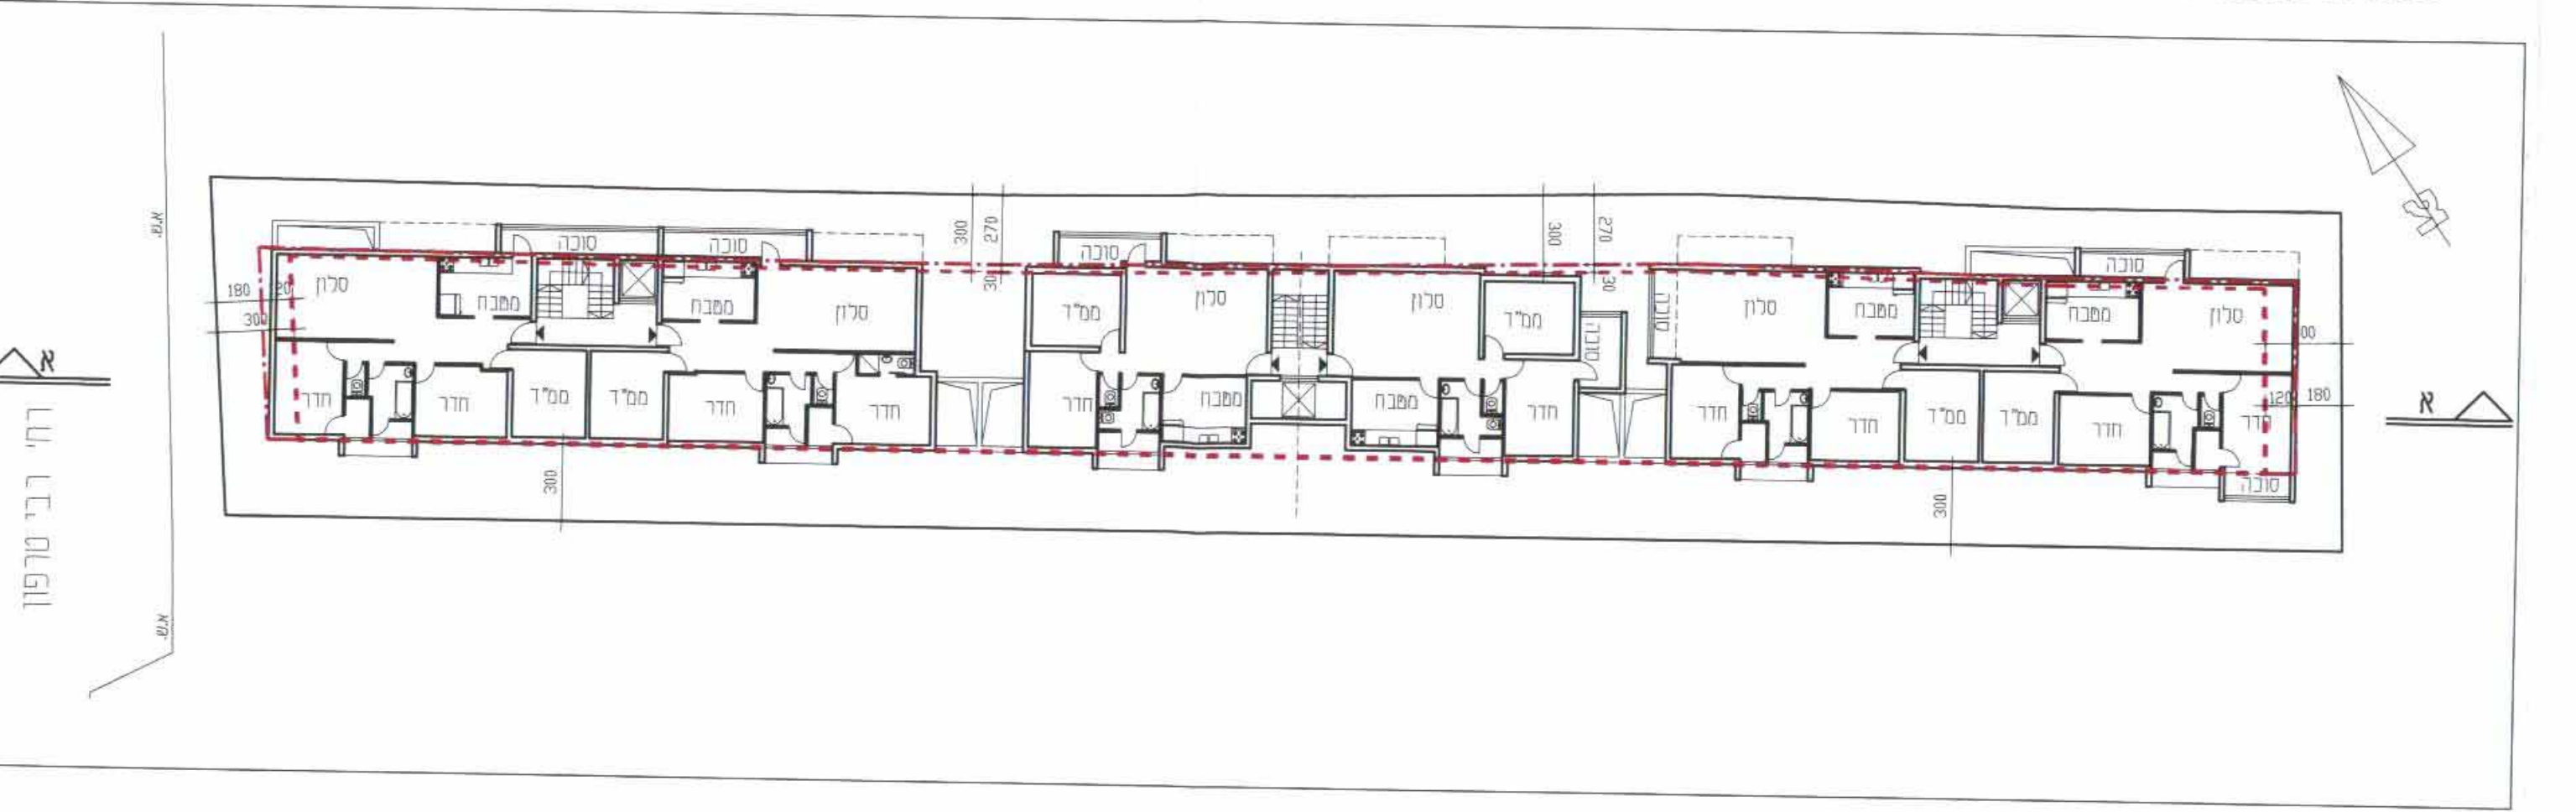

תכנית קומה ב' קנ"מ 1 : 250

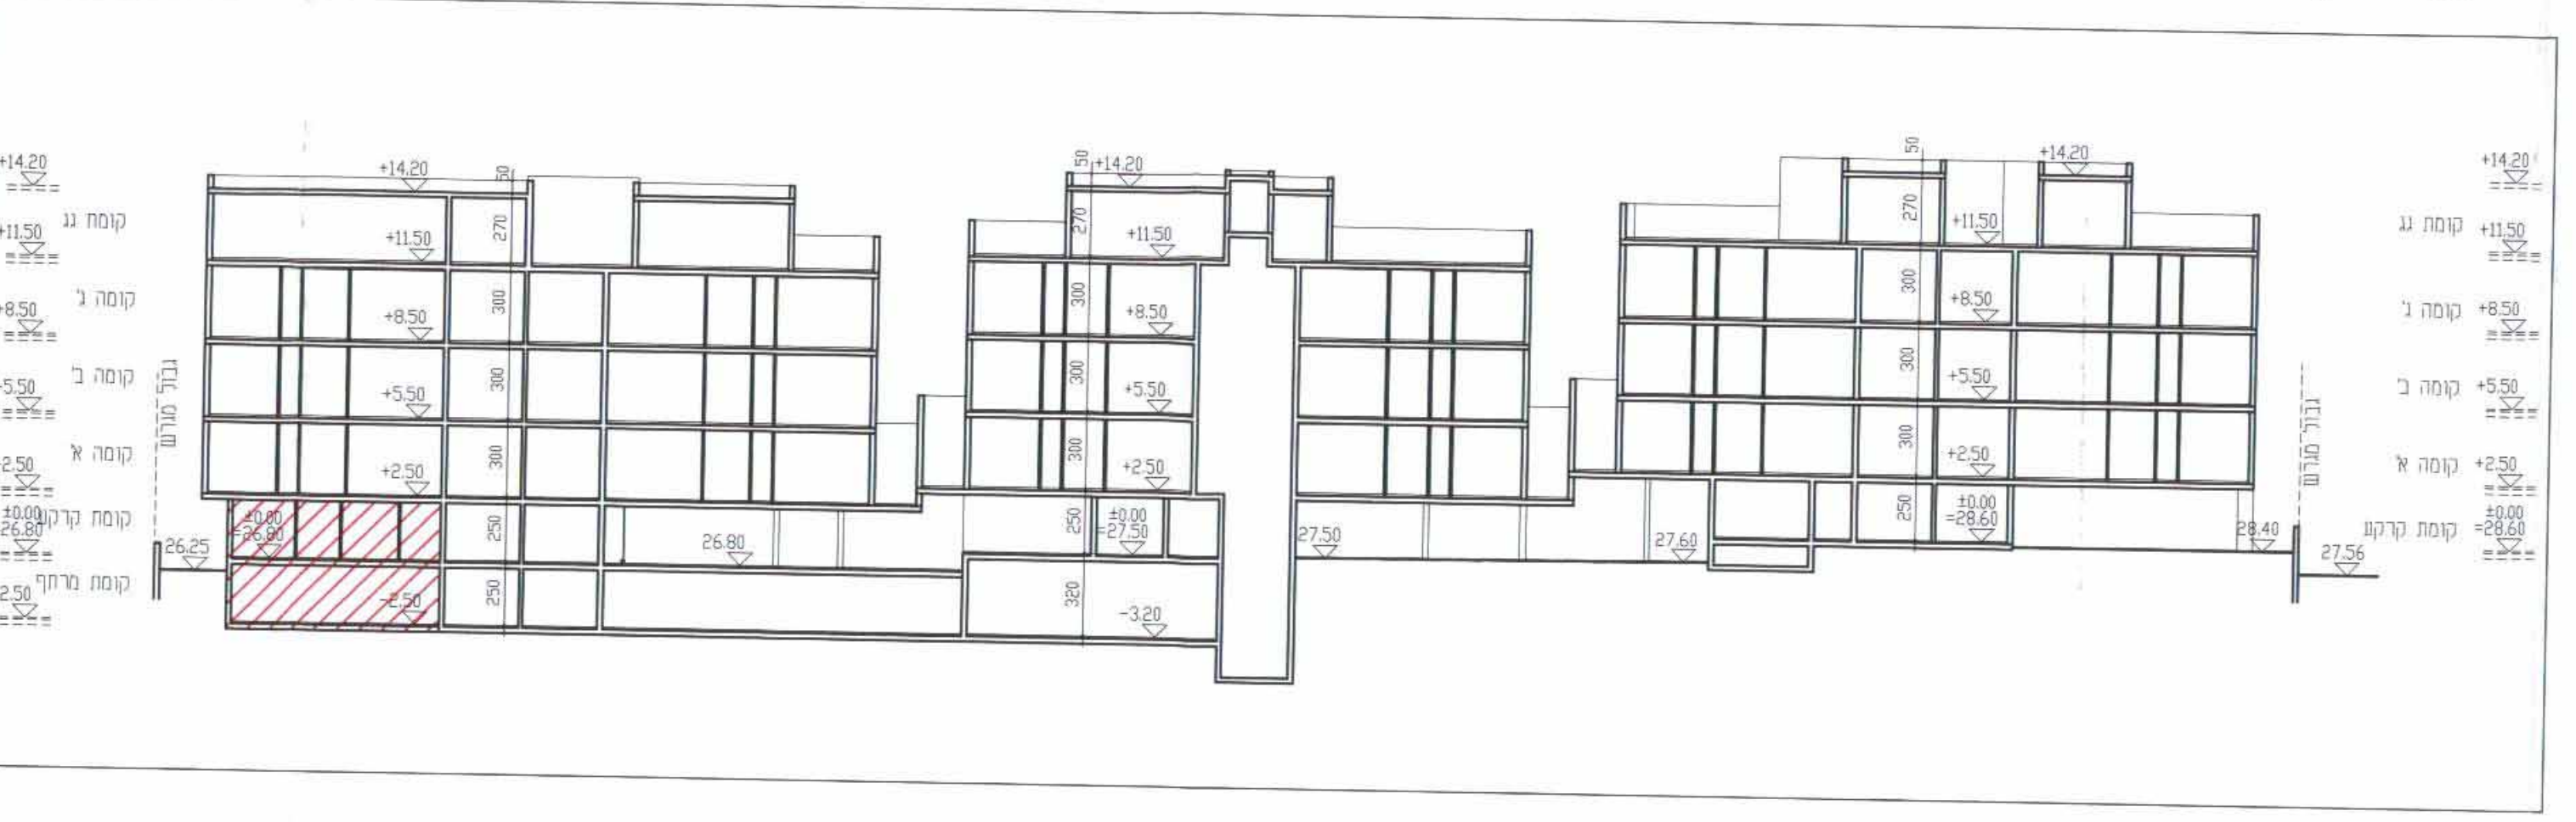

חזת א-א' קנ"מ 1 : 250