


3815/09
תוכנית מוקדמת מס' 1

מאושרת
סמכות מקומית

כניסה מרכזי לה גורדיה

תכנית מס' תא/3815 נספח תנועה

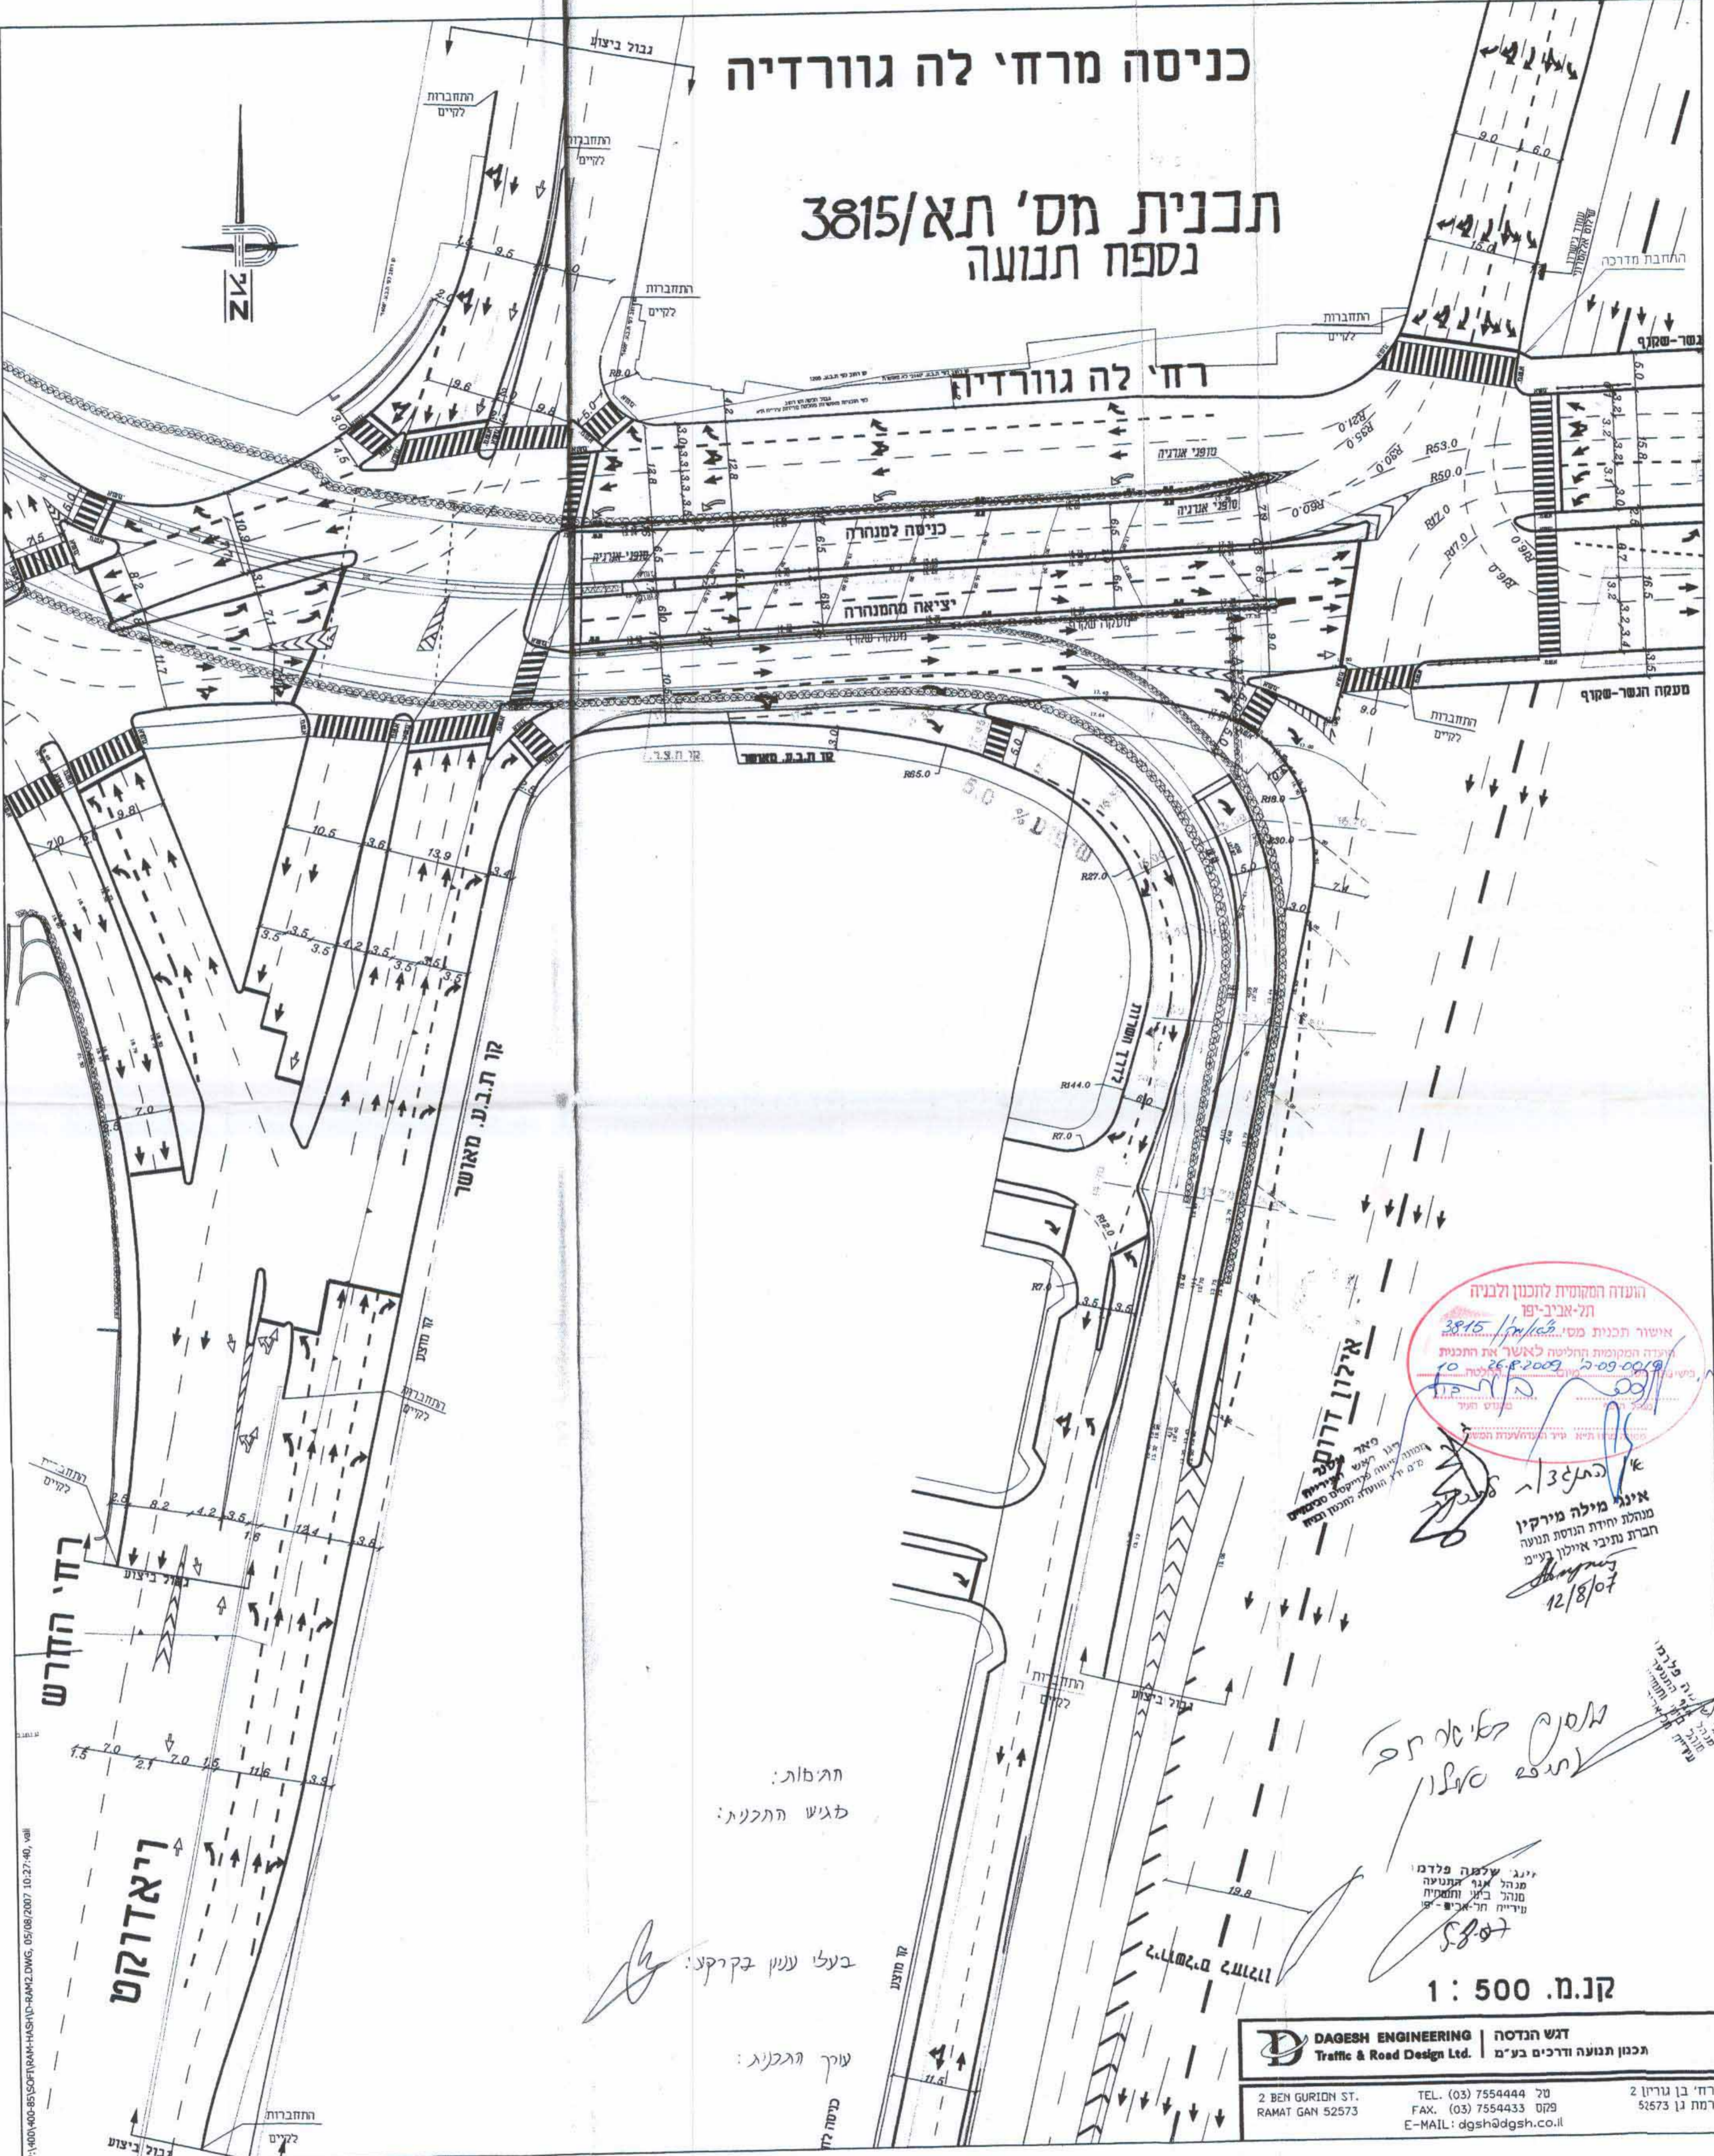

הועדה המקומית לתכנון ולבניה
תל-אביב-יפו
אישור תכנית מס' 3815/09
הועדה המקומית להקמת תחנת
מטריקה מס' 2682009
תאריך: 12/8/07

איונה מילה מירקין
מנהלת יחידת הנדסת תנועה
הגדרת תוכנית אישור כנייה
12/8/07

אסמך סאיה זק
לשם סלולן

זינג שלמה פלדמן
מנהל אגף תנועה
מנהל ביטחון ותחבורה
קניינית תל-אביב-יפו

ק.נ.מ. 1 : 500

התיאור:
לגיש התכנית:

בעל ענין בקרקע:

עורך תוכנית:

כתיבת לוח

D DAGESH ENGINEERING | דגש הנדסה
Traffic & Road Design Ltd. | תכנון תנועה ודרכים בע"מ

2 BEN GURION ST. TEL. (03) 7554444 טל
RAMAT GAN 52573 FAX. (03) 7554433 פקס
E-MAIL: dgsh@dgsh.co.il

רח' בן גוריון 2
רמת גן 52573

P:\1400\400-85\SOFTWARE\RAMSH\10-RAMC.DWG 05/08/2007 10:27:40