

## תכנית מס' מא/מק/2027

### גוש 6840 חלקה 12

תכנית מתאר מקומית הכוללת הוראות של תכנית מפורסת

### נספח בינוי

איחוד וחלוקה	מסכת ראשית	אופי התכנית
-	ועדה מקומית	תכנית עיגון מכונית לרציף רחבים
מחזור:	תל אביב	
מרחב תכנון מקומי:	אור יהודה - אזור	
רשות מקומית:	אזור	
ישורב:	אזור	
שטח התכנית:	1810 דונם	
קנה מידה:	1:250	

גוש	סוג הגוש	חלקות בשמותן	חלקי חלקות
6840	נוסדר	12	

חותמות מוסד התכנון:


אור יהודה - אזור  
 הועדה המקומית לתכנון ולבניה  
 אישור תכנית עיגון מכונית לרציף רחבים  
 מסיבת מס' 1532008  
 2027  
 תאריך: 24.02.09  
 מהנדס תכנון: [חתימה]

שלב: הגשה : 1 מהדורה : 1 תאריך: 29.09.2009

שמות וזתימות:

יזם התוכנית	עופרה עדרבטי	טל: 03-5588800
מניח התכנית	עופרה עדרבטי	טל: 03-5588800
בעל עניין בקרקע	עופרה עדרבטי	טל: 03-5588800
עורך התכנית	רמי בן-ארנוב	טל: 03-6780684
מודד	רמי בן-ארנוב	טל: 03-6780684

מפה טופוגרפית  
 קנ"מ 1:250

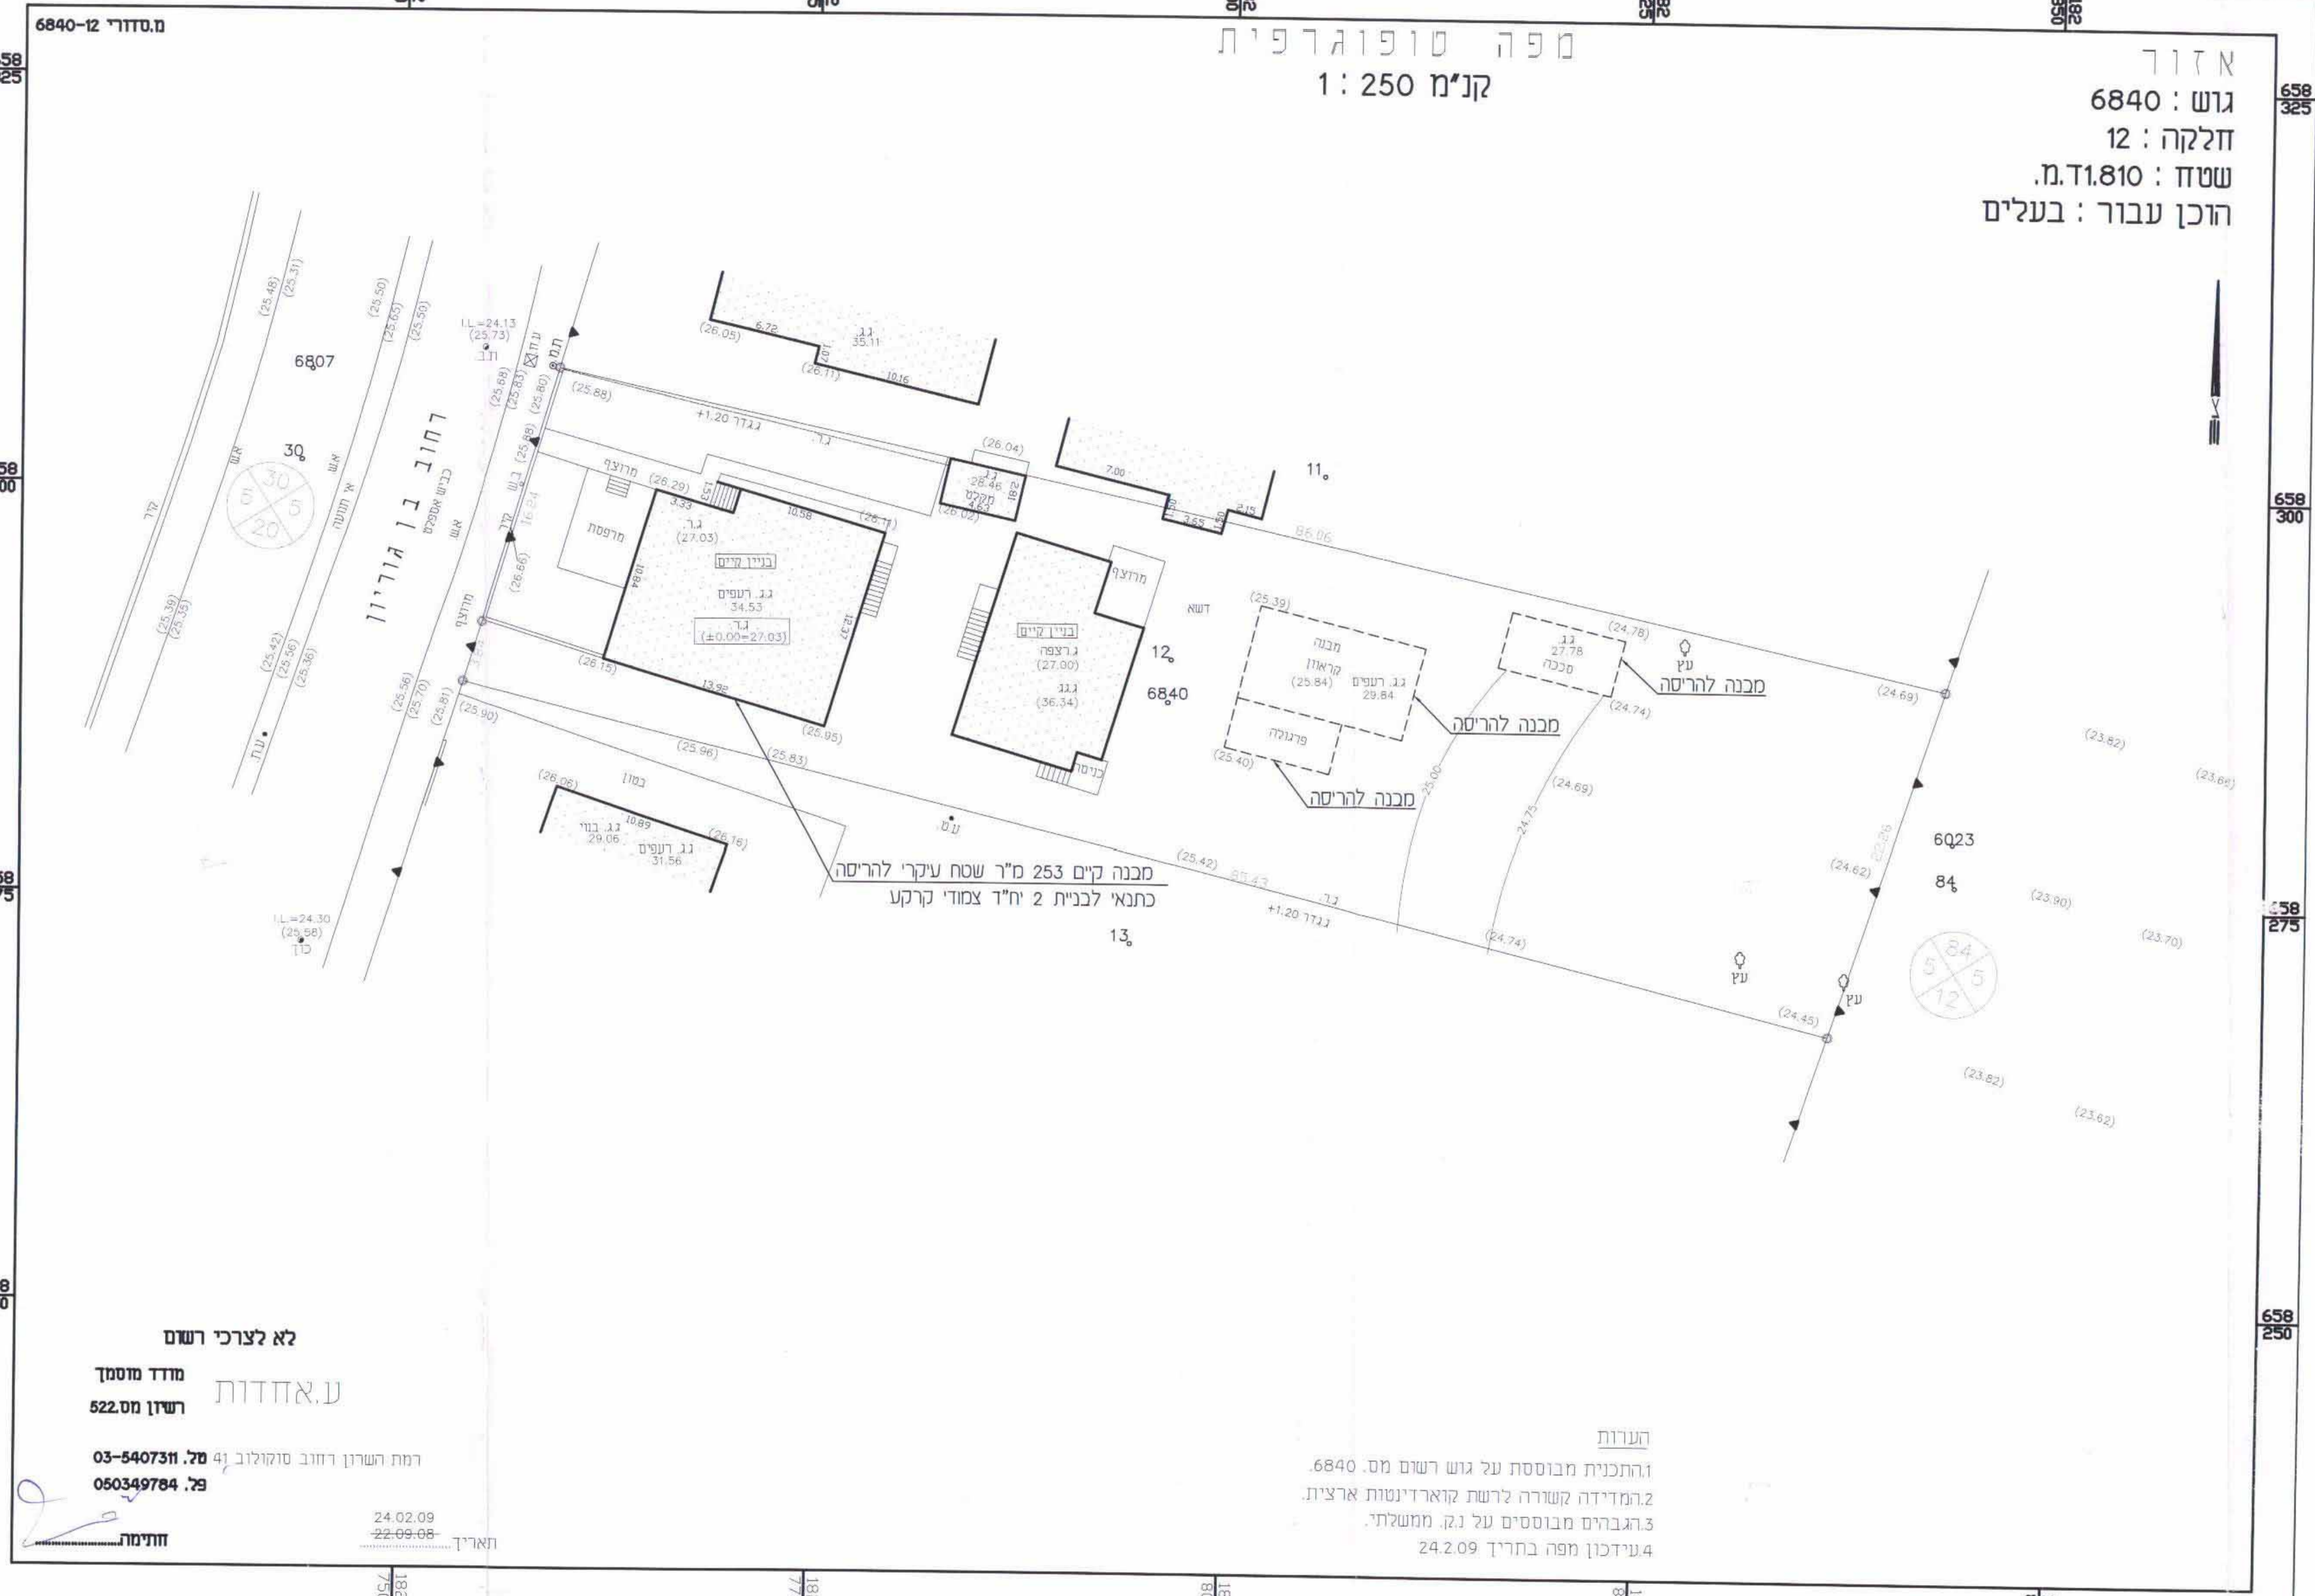

הערות:  
 1. התכנית מבוססת על גוש רשום מס. 6840.  
 2. המדידה קשורה לרשת קוארדינטות ארצית.  
 3. גבהים מבוססים על נק. ממשלתי.  
 4. עידיכון מפה בתריך 24.2.09

לא לצרכי רשום  
 מודד מוסמך  
 רשיון מס. 522  
 ע.א.א.ד.ת.  
 רמת הרצון רחוב סמולוב 41  
 תל. 03-5407310  
 פל. 060349784  
 תאריך: 24.02.09  
 חתימה: [חתימה]

תכנית בינוי מוצע  
 קנ"מ 1:250

אזור : 6840  
 גוש : 12  
 חלקה : 12  
 שטח החלקה : 1.810 דונם  
 יחידות דור : 7 יח"ד  
 הוכן עבור : בעלים  
 הערה:  
 על בסיס מפת מודד מתאריך 24.02.09

