

# תכנית מפורטת מס' תא\3596

## "מתחם ליבר" תכנית מפורטת

### נספח בינוי

אזור וחלוקה	סמכות ראשית	אופי התכנית
ללא הסמכת הבעלים	ועדה מחוזית	תכנית שמכוחה ניתן להוציא היתרים או הרשות

מחוז: תל אביב  
 מרחב תכנון מקומי: תל אביב-יפו  
 רשות מקומית: תל אביב-יפו  
 יישוב: תל-אביב

משדד הפנים מחוז תל-אביב  
 תוספת תכנון והגנה השוכה-1941  
 אישור תכנית מס' 3596  
 תעודת הסמכות לתכנון ולבינה הוליסטית  
 ביום 14.09.15 לאשר את התכנית  
 גרסיהם וחלוקות בתכנית:

גוש	סוג המגרש	חלקות בשלמותן	חלקי חלקות
6925		143,142,13,8	125
7012		21,12	20

### חותמות מוסד התכנון:

שם התכנית	מס' התכנית	תאריך
תוכנית מפורטת מס' 3596	13.10.14	13.10.14
תוספת תכנון והגנה השוכה-1941	14.09.15	14.09.15
תעודת הסמכות לתכנון ולבינה הוליסטית	15.08.2005	15.08.2005
אישור תכנית מס' 3596	29.10.2007	29.10.2007

### שמות וחתומות:


יוזם התכנית	אמריקן קולוני טאורס בע"מ	מס' כותבת	בן צבי 2 רמת גן	מס' 03-6786678
מגיש התכנית	אמריקן קולוני טאורס בע"מ	מס' כותבת	בן צבי 2 רמת גן	מס' 03-6786678
בעל הזכויות בקרקע	אמריקן קולוני טאורס בע"מ	מס' כותבת	בן צבי 2 רמת גן	מס' 03-6786678
עורך התכנית	יסקי-מור-סיון אדריכלים ומתכנני ערים	מס' כותבת	בן גוריון 1 בני ברק 51232	מס' 03-6158000

סקרא:

גבול תכנית	—
גבול גוש מספרו	▲ 7012
גבול חלקה מספרה	—
גבול חלקה לכיסול	—
קו בנין	—
קו בנין לסתמים	—
תחם אזורי למגדל	—

שלב: מתן תוקף  
 מהדורה: ראשונה  
 תאריך: 23.11.2009


**יסקי-מור-סיון**  
 אדריכלים ומתכנני ערים

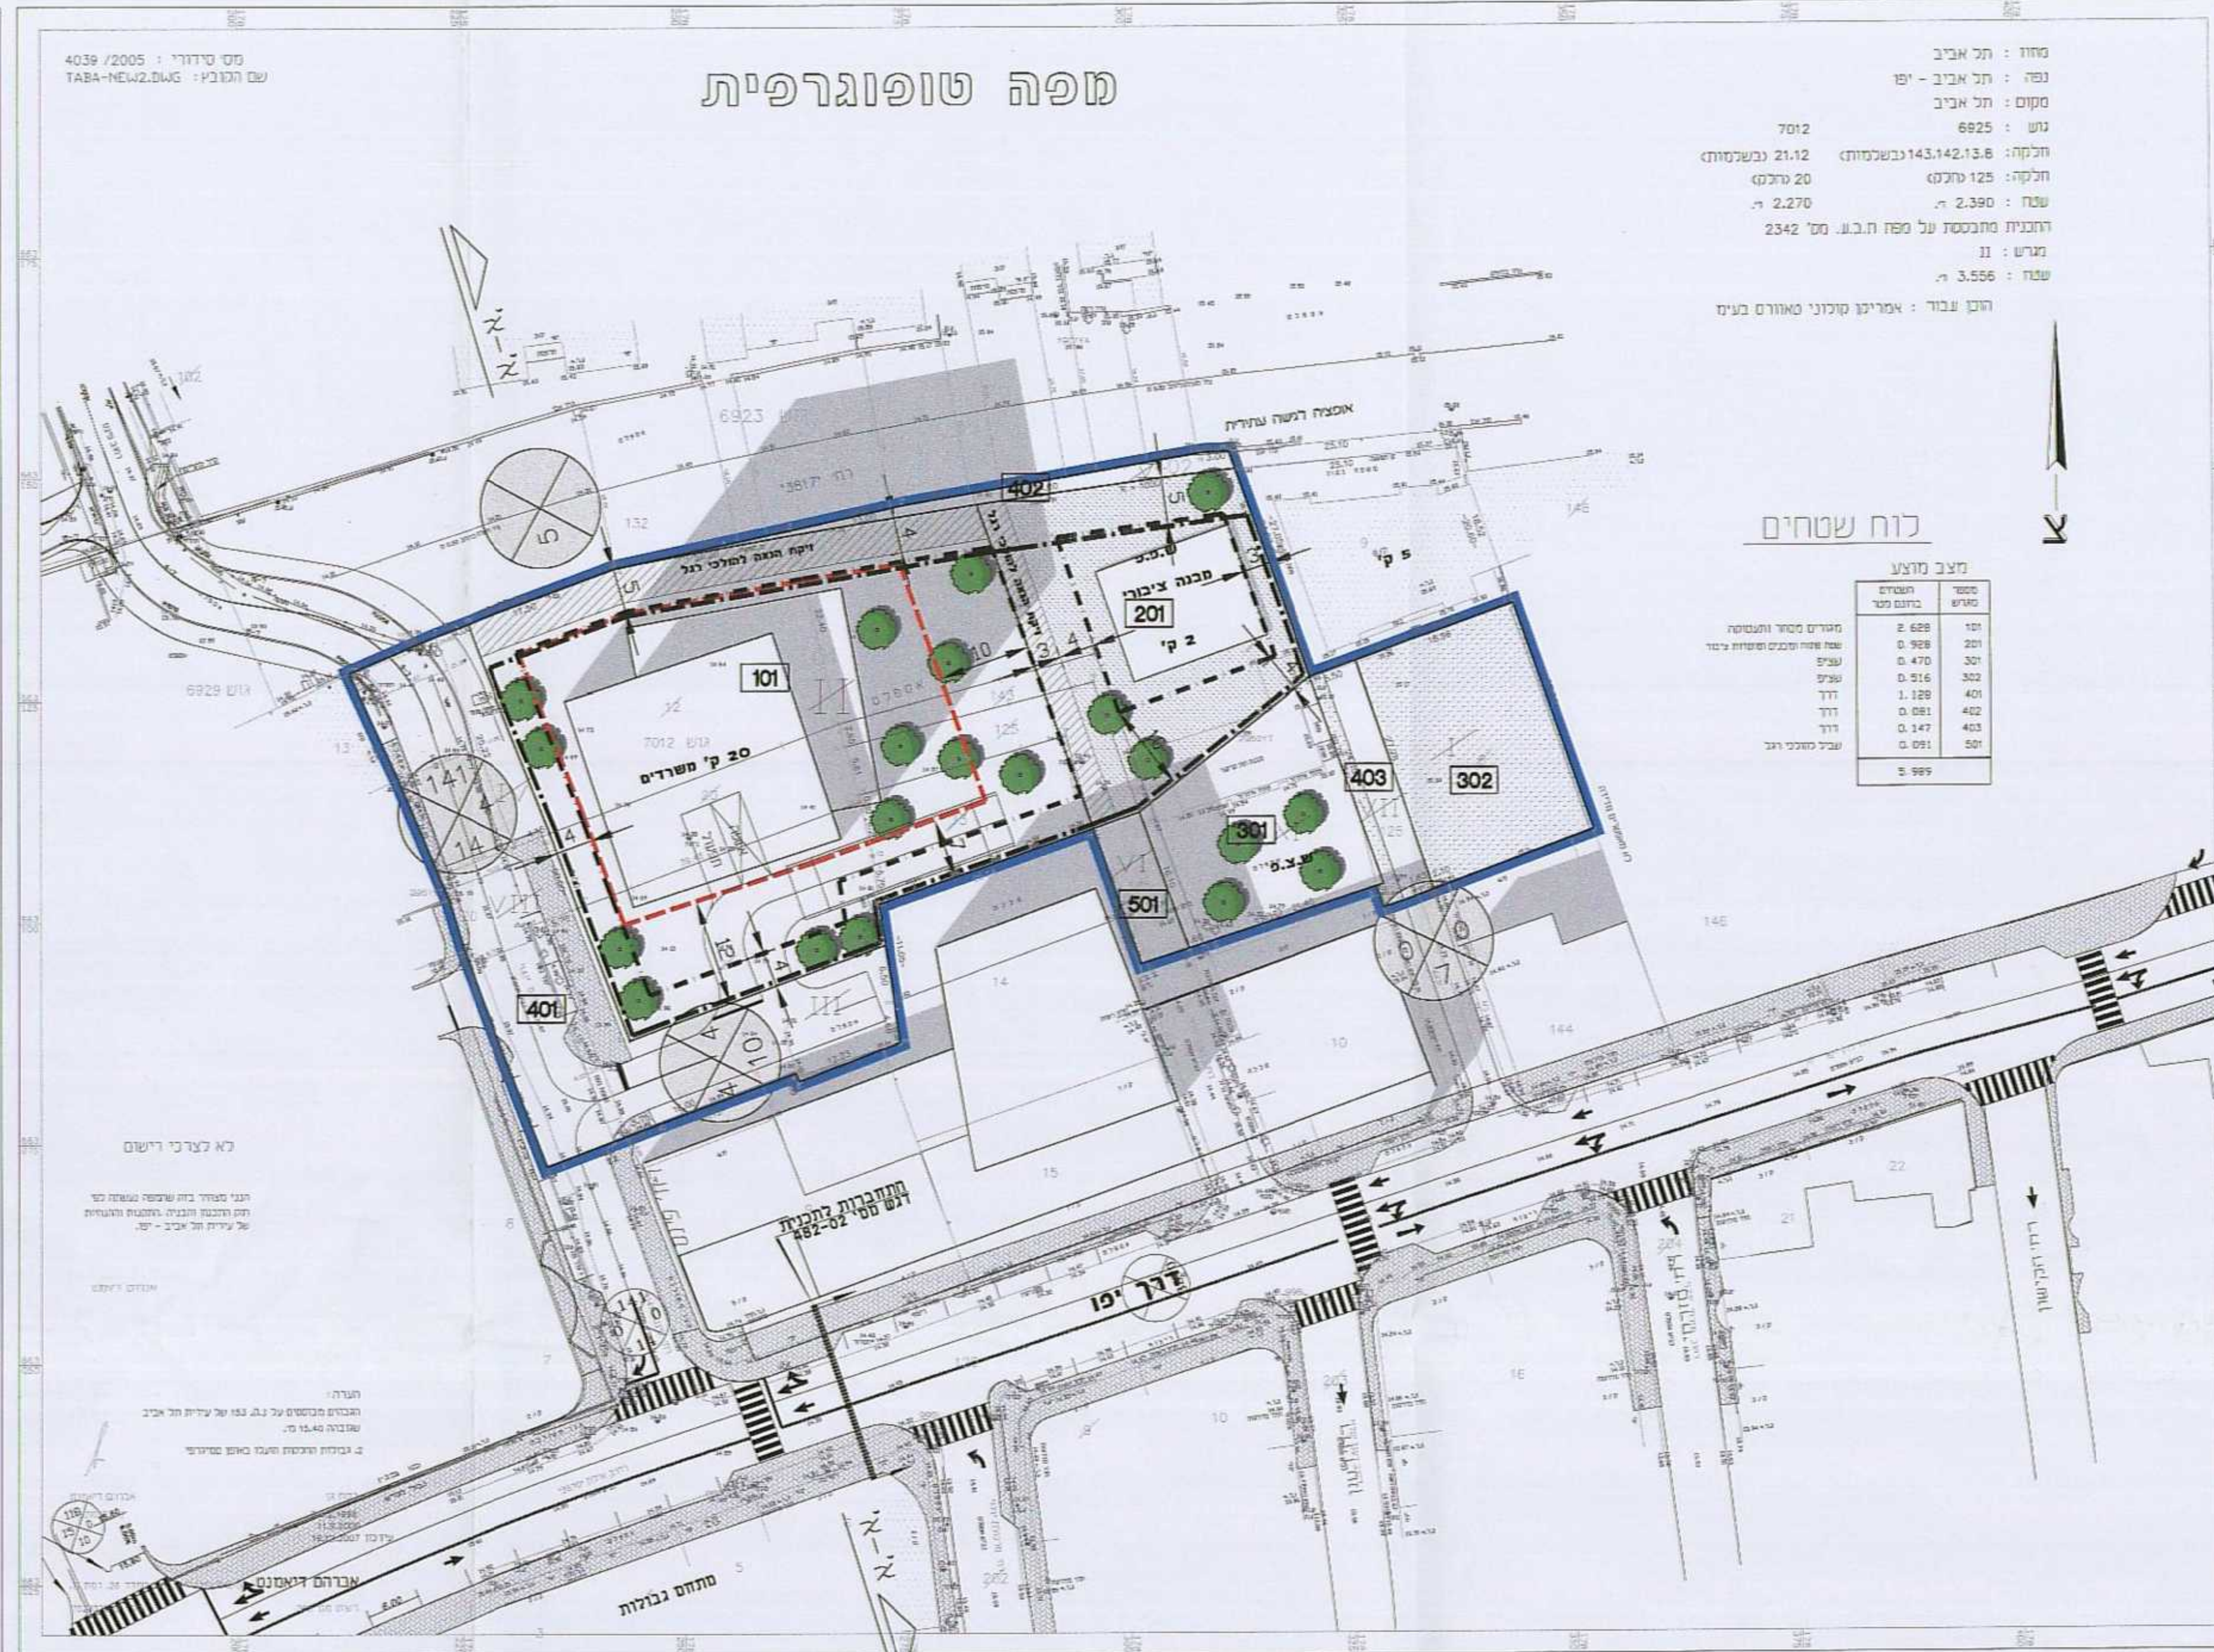


חלופה 1 - משרדים קנ"מ 1:500



חלופה 1 - משרדים חזית א-א קנ"מ 1:500

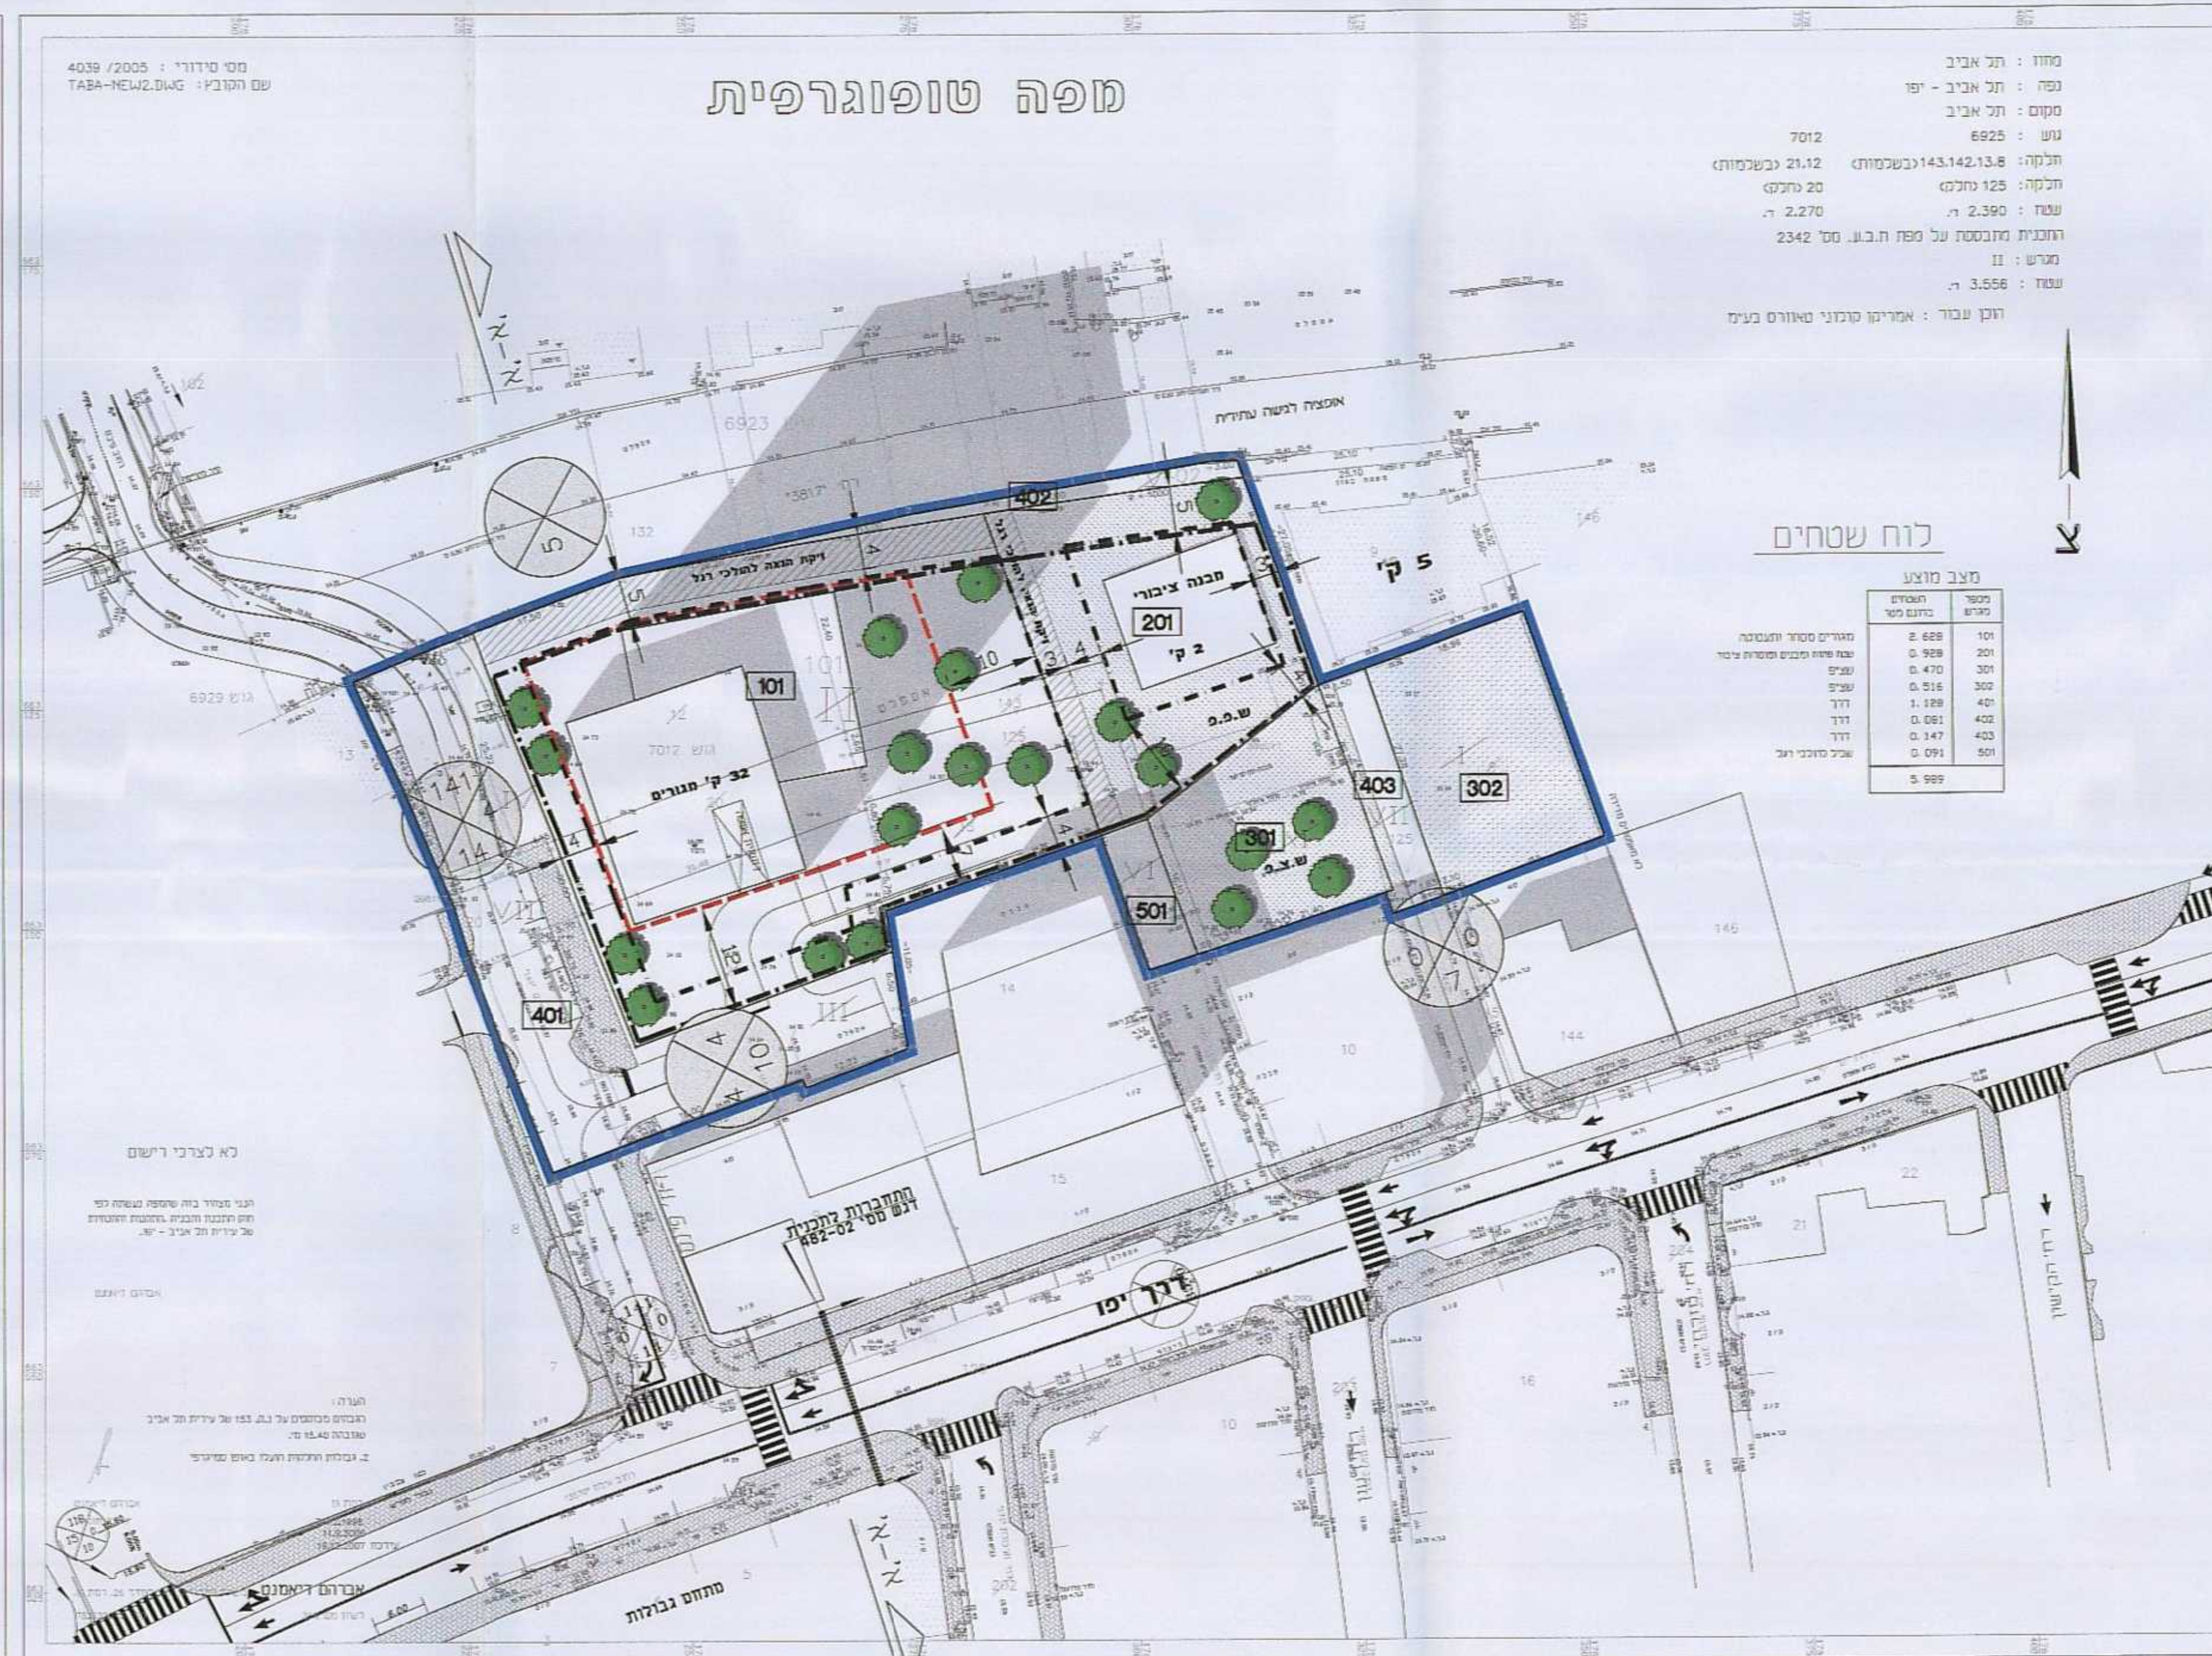

חלופה 2 - מגורים קנ"מ 1:500

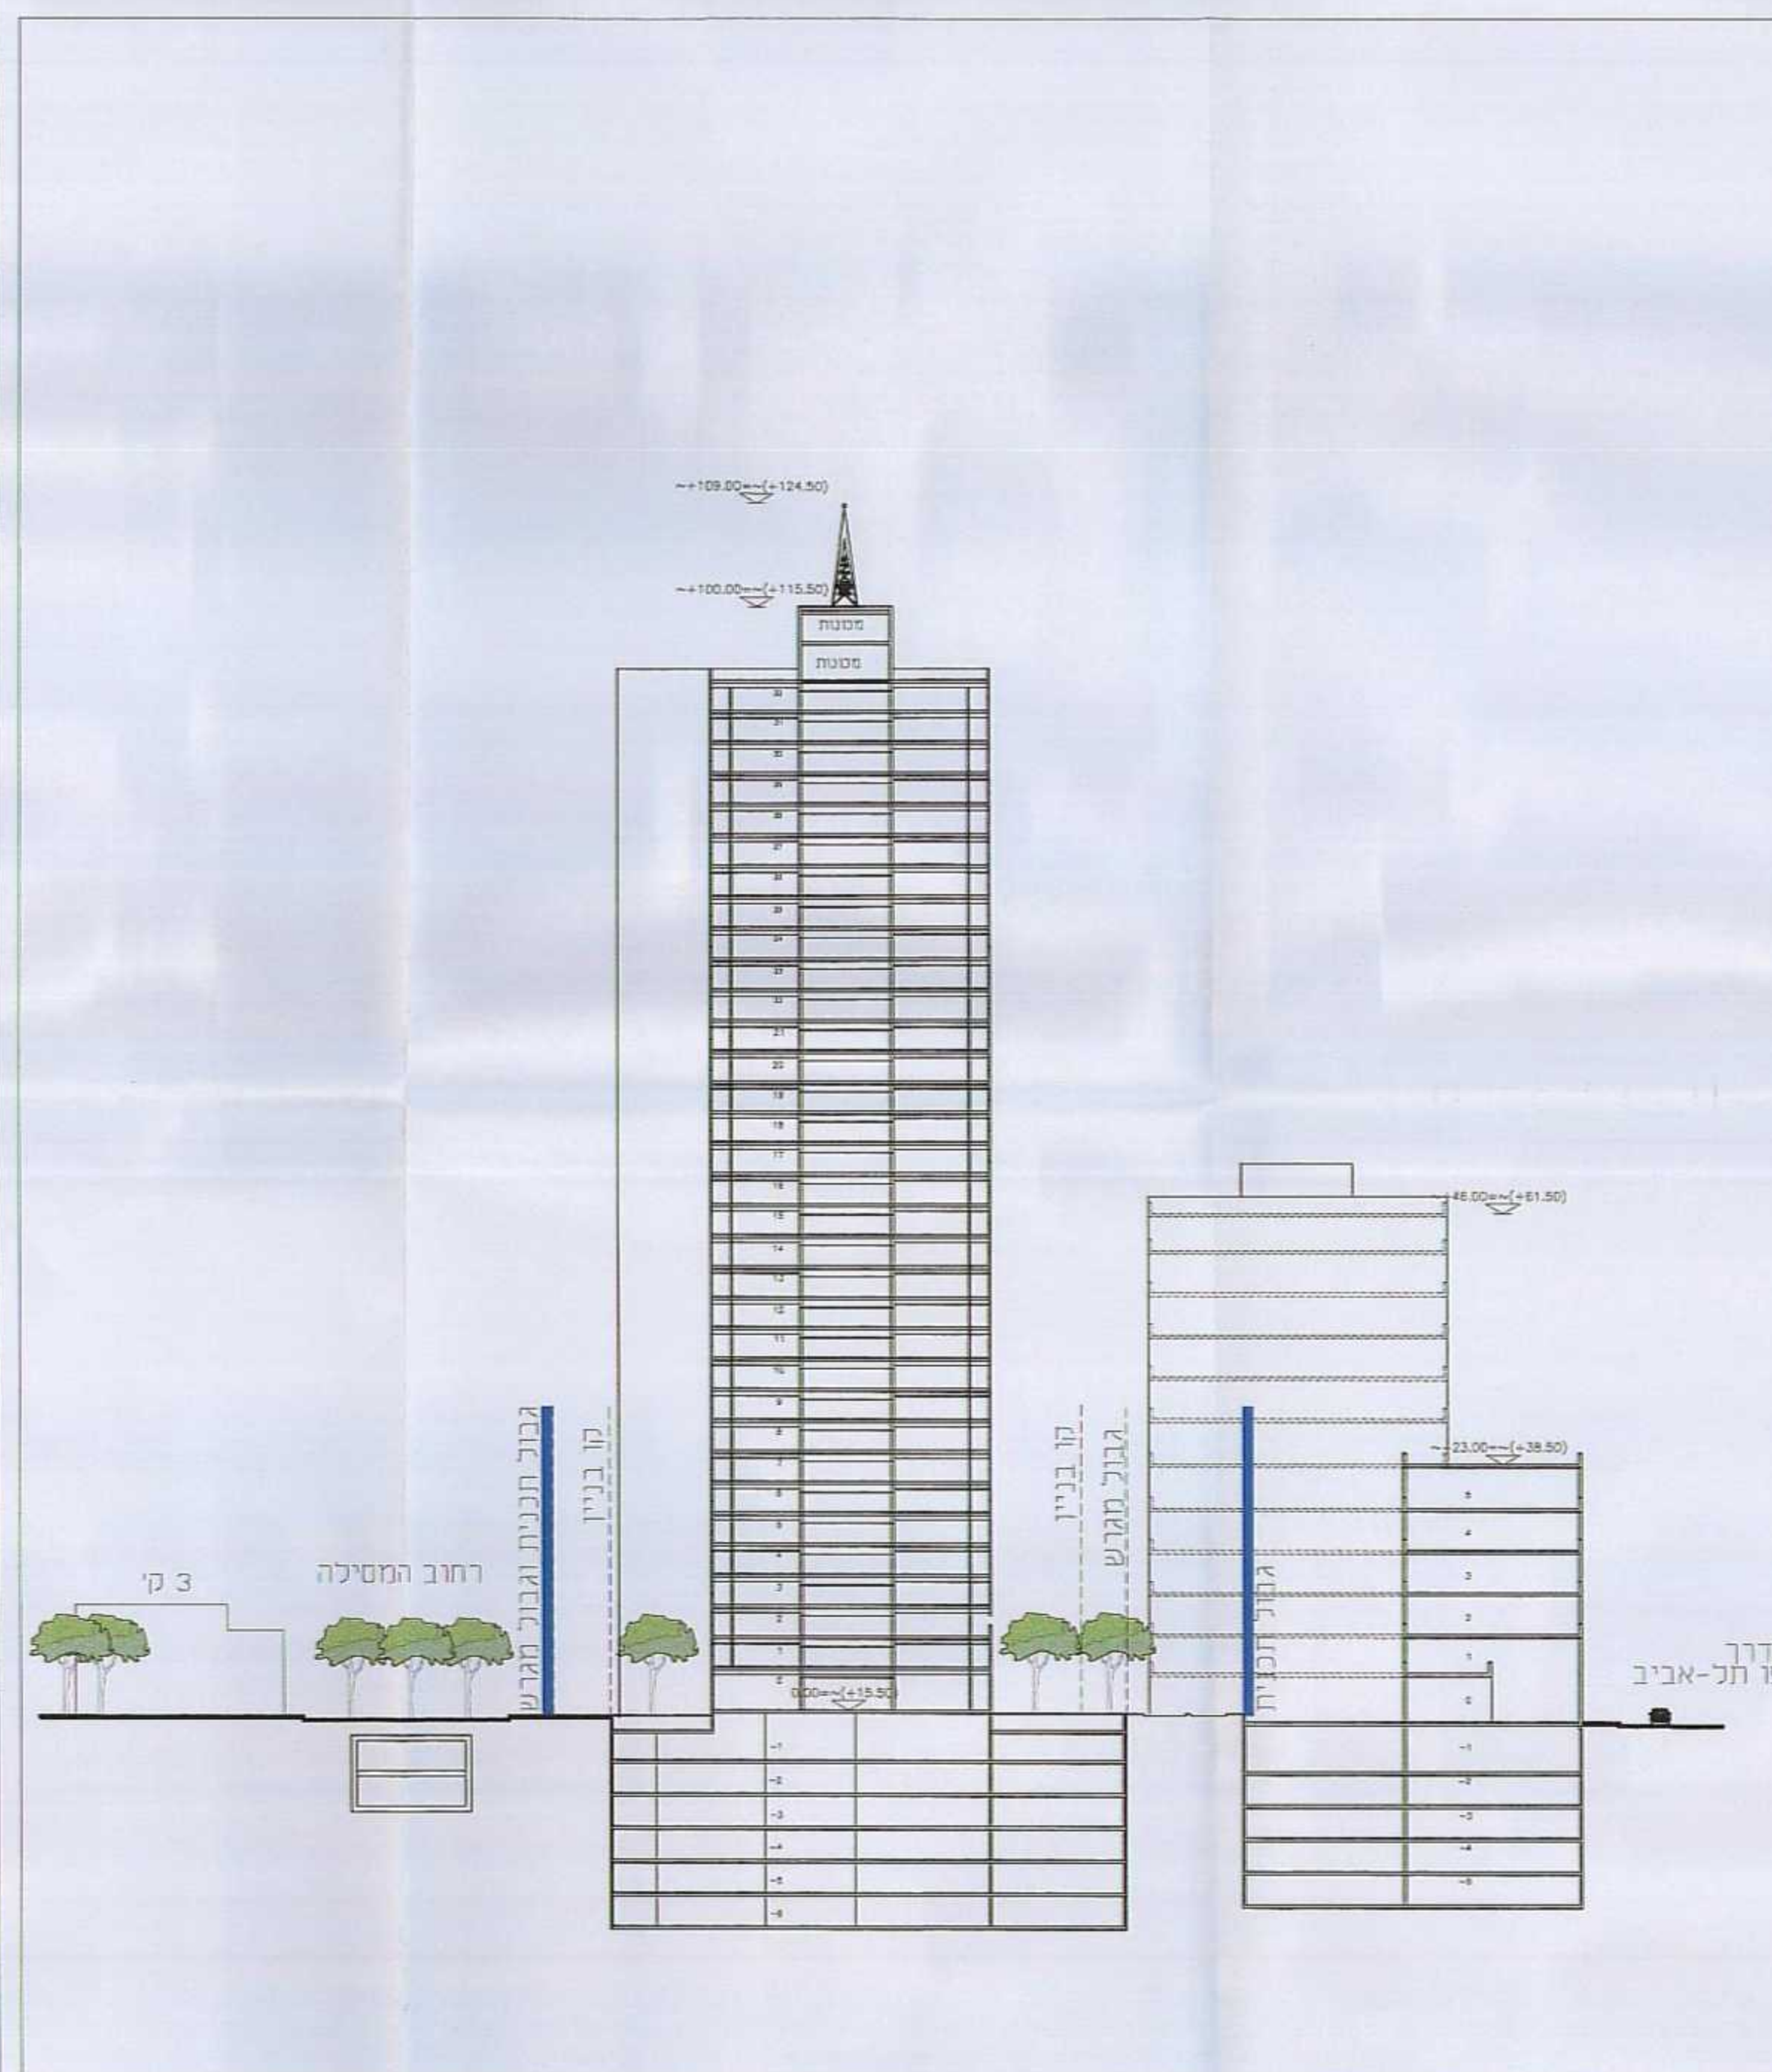

חלופה 2 - מגורים חזית א-א קנ"מ 1:500