28.6.2011
מוקדמת מסי......10

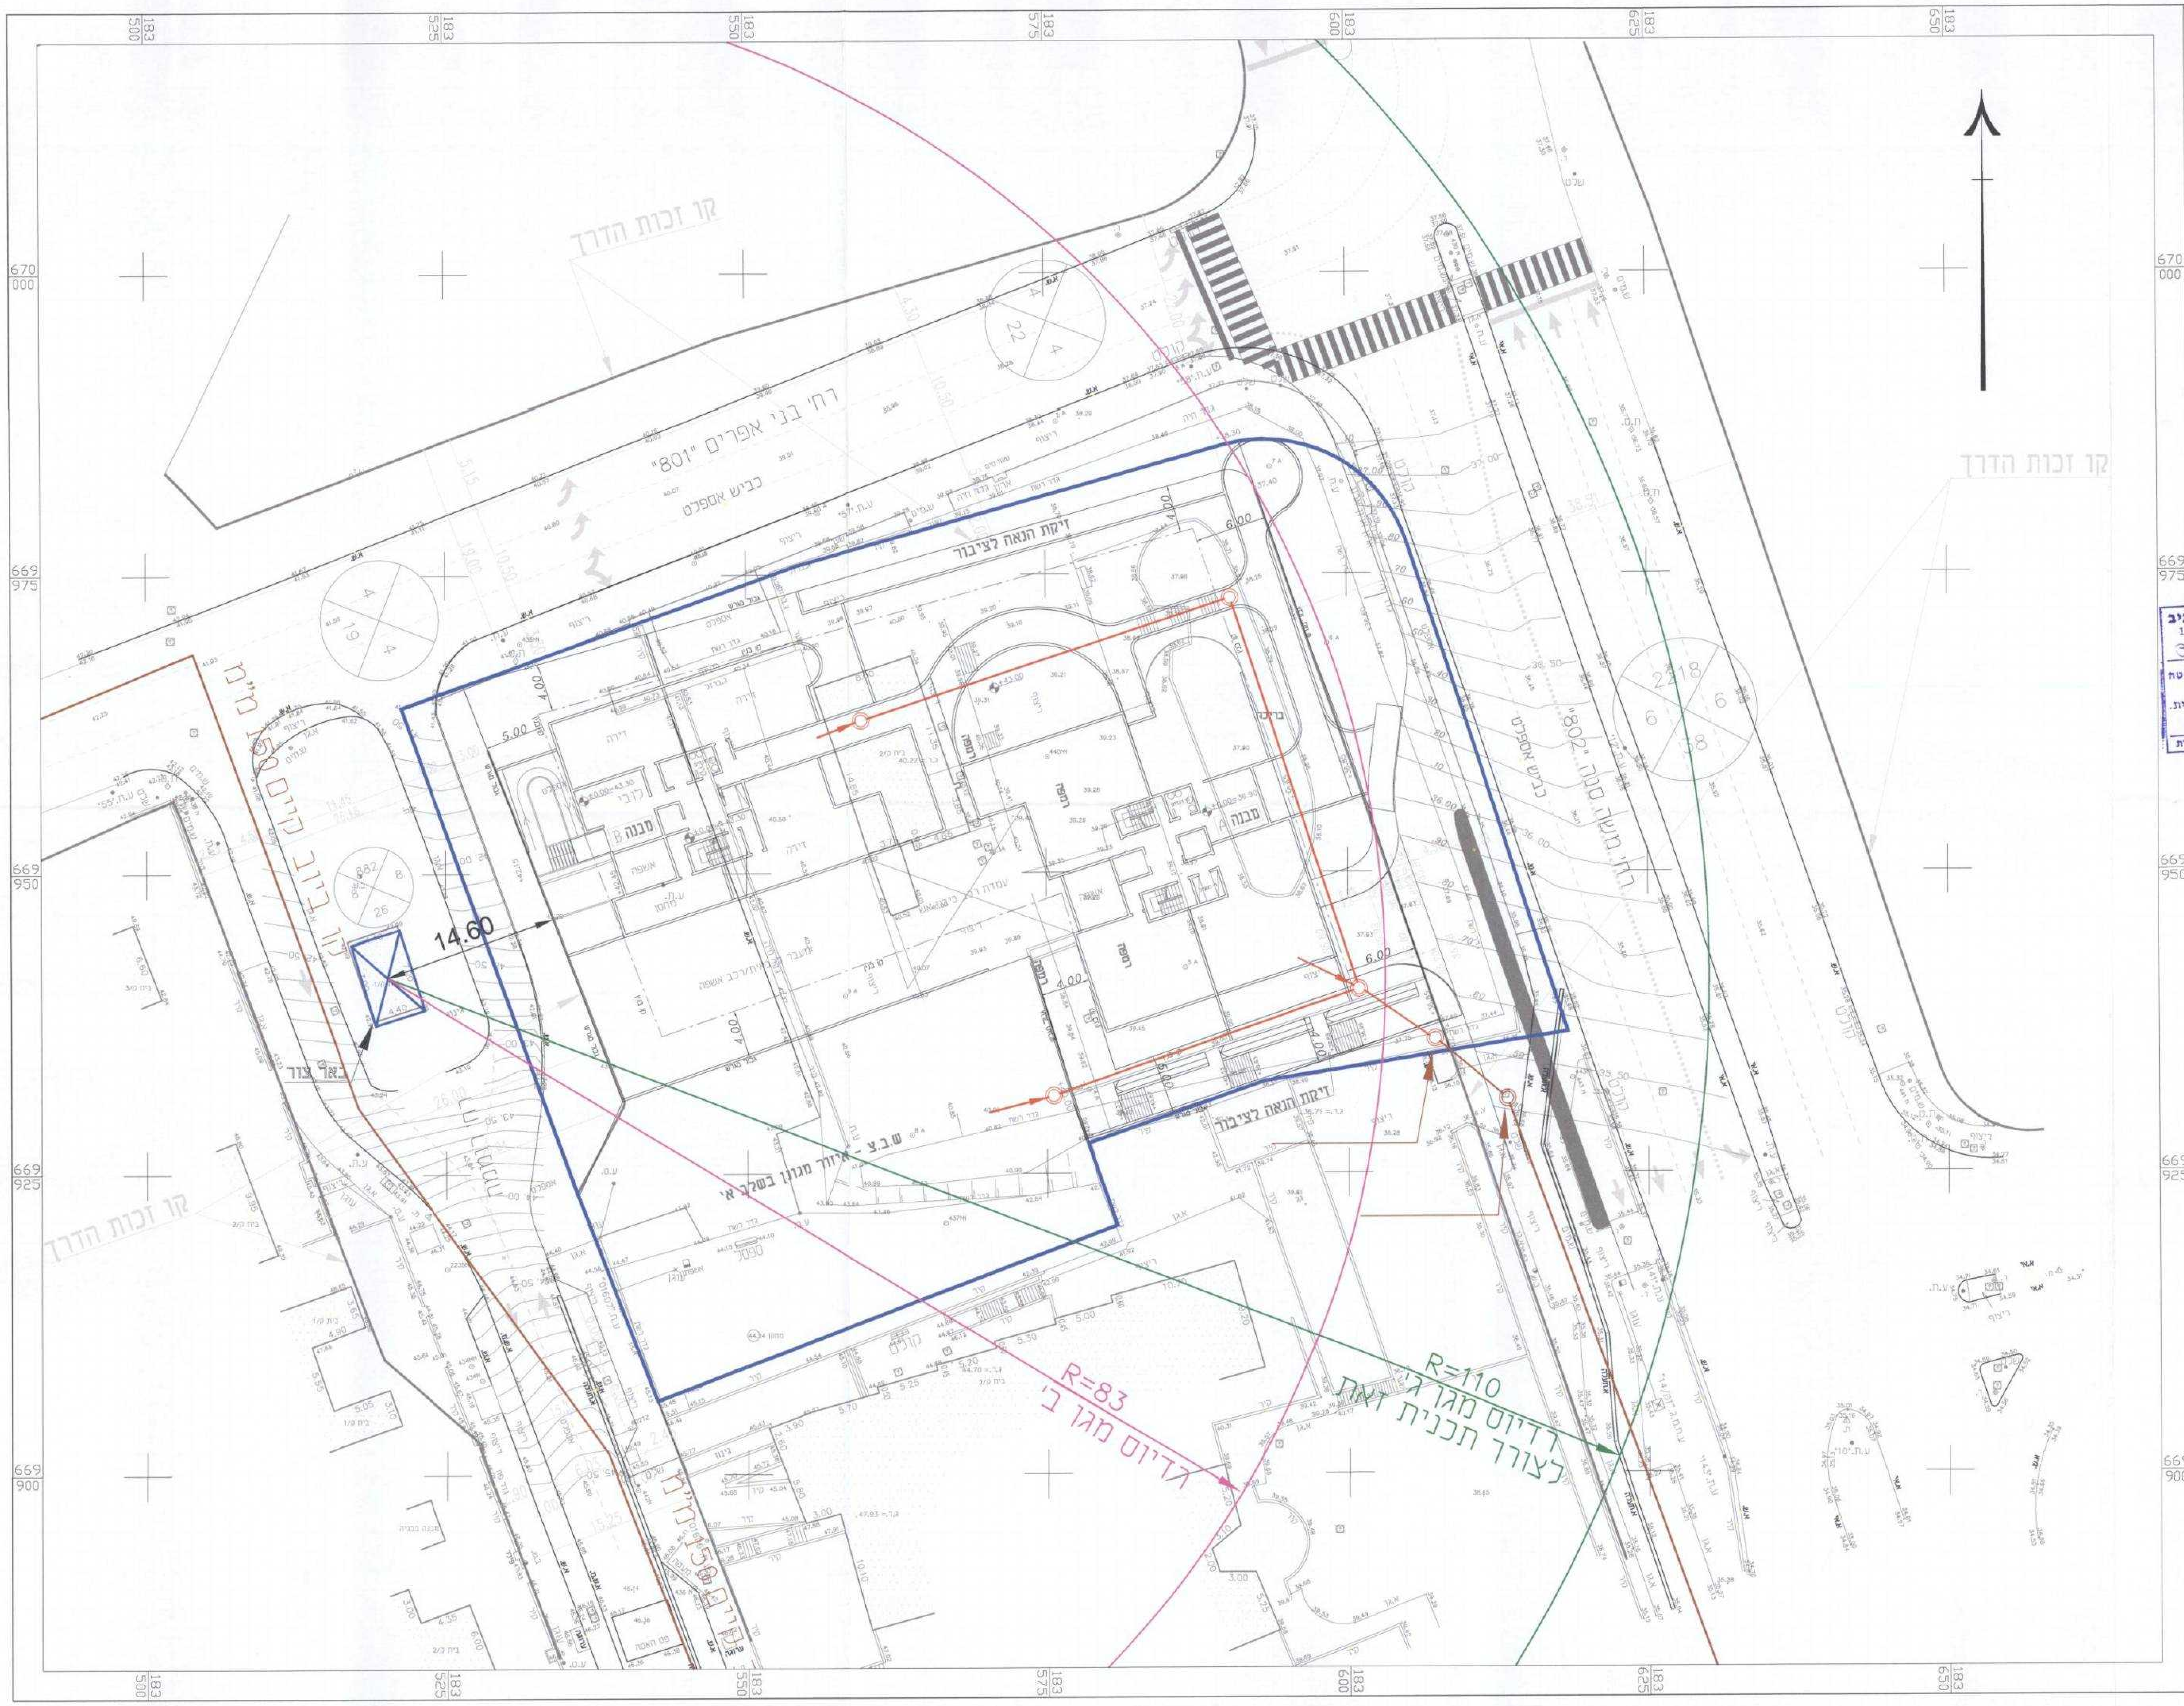

תרשים סביבה

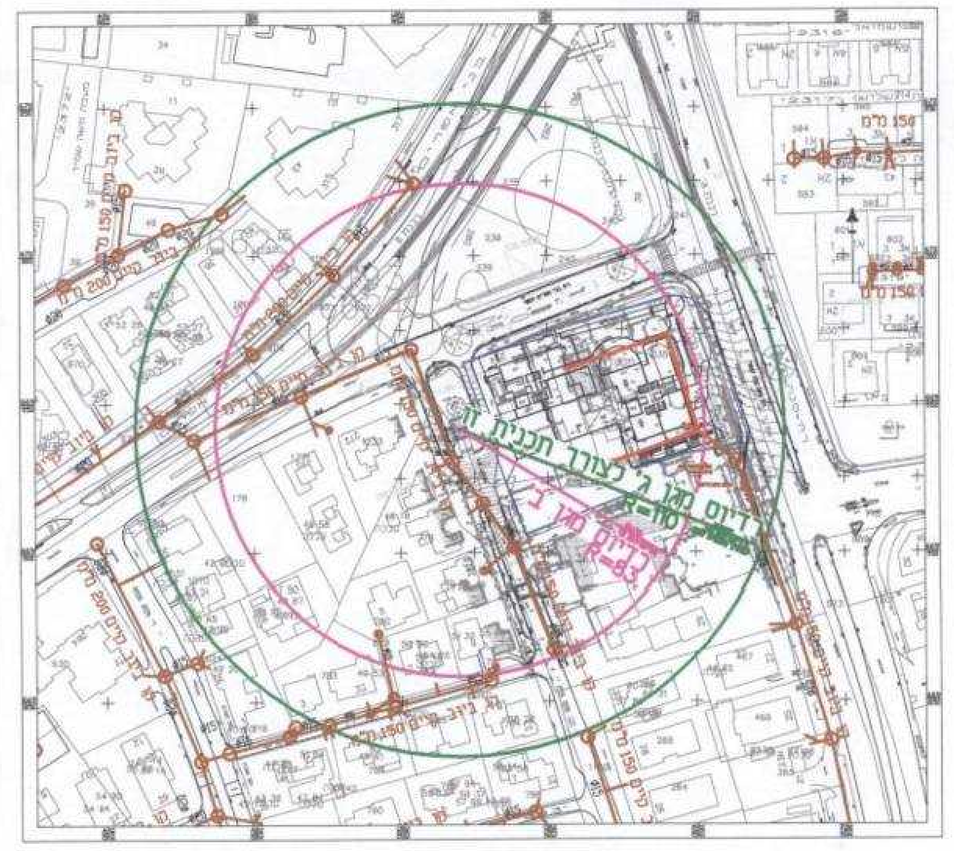

1:2000

הועדה המקומית לתכנון ולבניה תל-אביב-יפו
שם התכנית 3590 / תא
הומלצה למתן תוקף (לאחר דיון בהתנגדויות)
תאריך 14.7.10 פרוטוקול 10-20 החלטה 1
אושרה למתן תוקף ע"י הועדה המחוזית לתכנון ולבניה
תאריך 4.10.10 ישיבה מס' 1061
יו"ר הועדה / יו"ר ועדת המשנה
תאריך 2.6.11

משרד הפנים מחוז תל-אביב
חוק התכנון והבניה התשכ"ה - 1965
אישור תכנית מסי 3590/תא
הועדה המחוזית לתכנון ולבניה החליטה
ביום 4.10.10 לאשר את התכנית.
נילה אוריין
יו"ר הועדה המחוזית
5.7.11

28.6.2011
מוקדמת מסי......10

מקרא

- גבול תכנית
- קו ביוב קיים
- קו ביוב מוצע
- שוחת ביוב קיימת
- שוחת ביוב מוצעת
- רדיוס מגן ב'
- רדיוס מגן ג'
- באר מים

מאושרת

1	הוספת תרשים סביבה	24.01.11	אלון
שינוי מס'		תאריך עדכון שינוי DATE	חתימה SIGNATURE

לעיון 10.01.11 | למכרז | לביצוע

סירקין - בוכנר - קורנברג
מהנדסים יועצים בע"מ
רח' אימבר 14 ת.ד. 7562
פתח תקוה 49170
טל: 03-9239003 פקס: 03-9239004
office@sbk-eng.co.il

PROJECT NAME / שם הפרויקט	**תל אביב-יפו** **מתחם הפיל**
PREPARED FOR / הוכן עבור	א.דורי
SUBJECT OF DRAWING / נושא הגליון	נספח ביוב קווי ביוב

DESIGN / תכנן: אלון	SCALE / קנ"מ: 1:250	מס' תכנית: 094-10-578/ 2	
DRAWN / שרטט: אלון	DATE / תאריך: 10.01.11		
CHECKED / בדק: יאיר	מידות הגיליון: 560*890	FILE / קובץ: 00109410.dwg	
APPROVE / אשר: יאיר			