
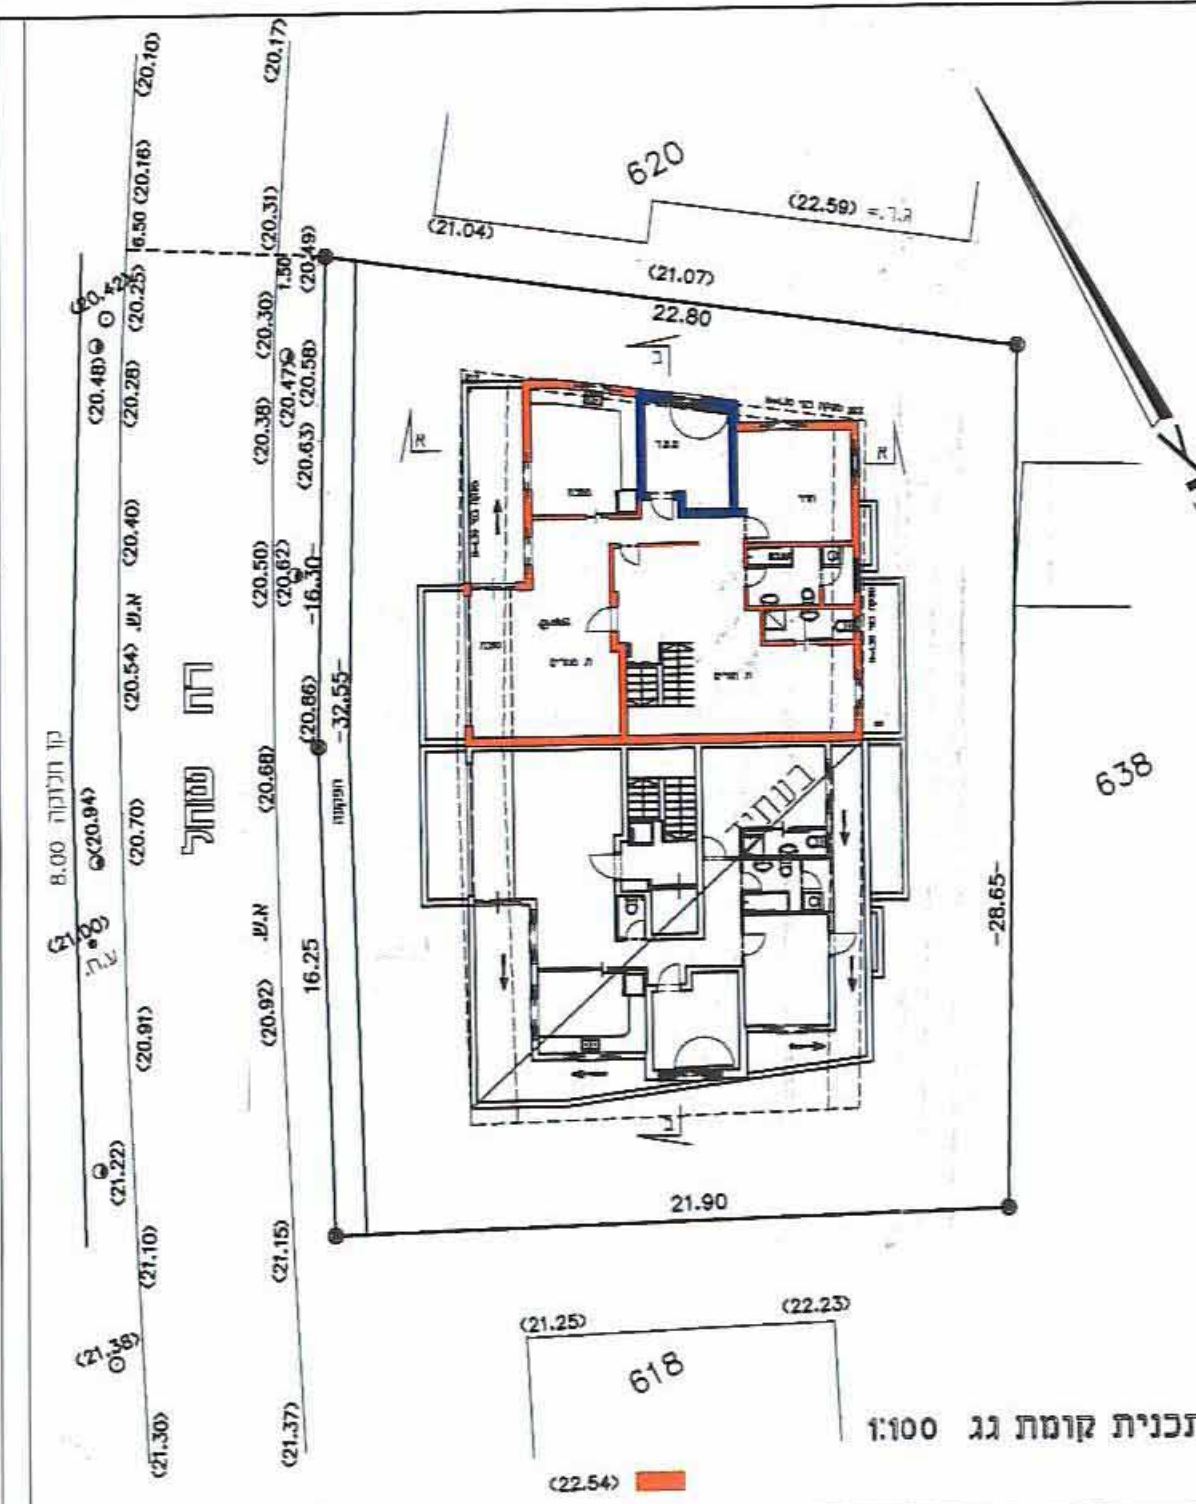
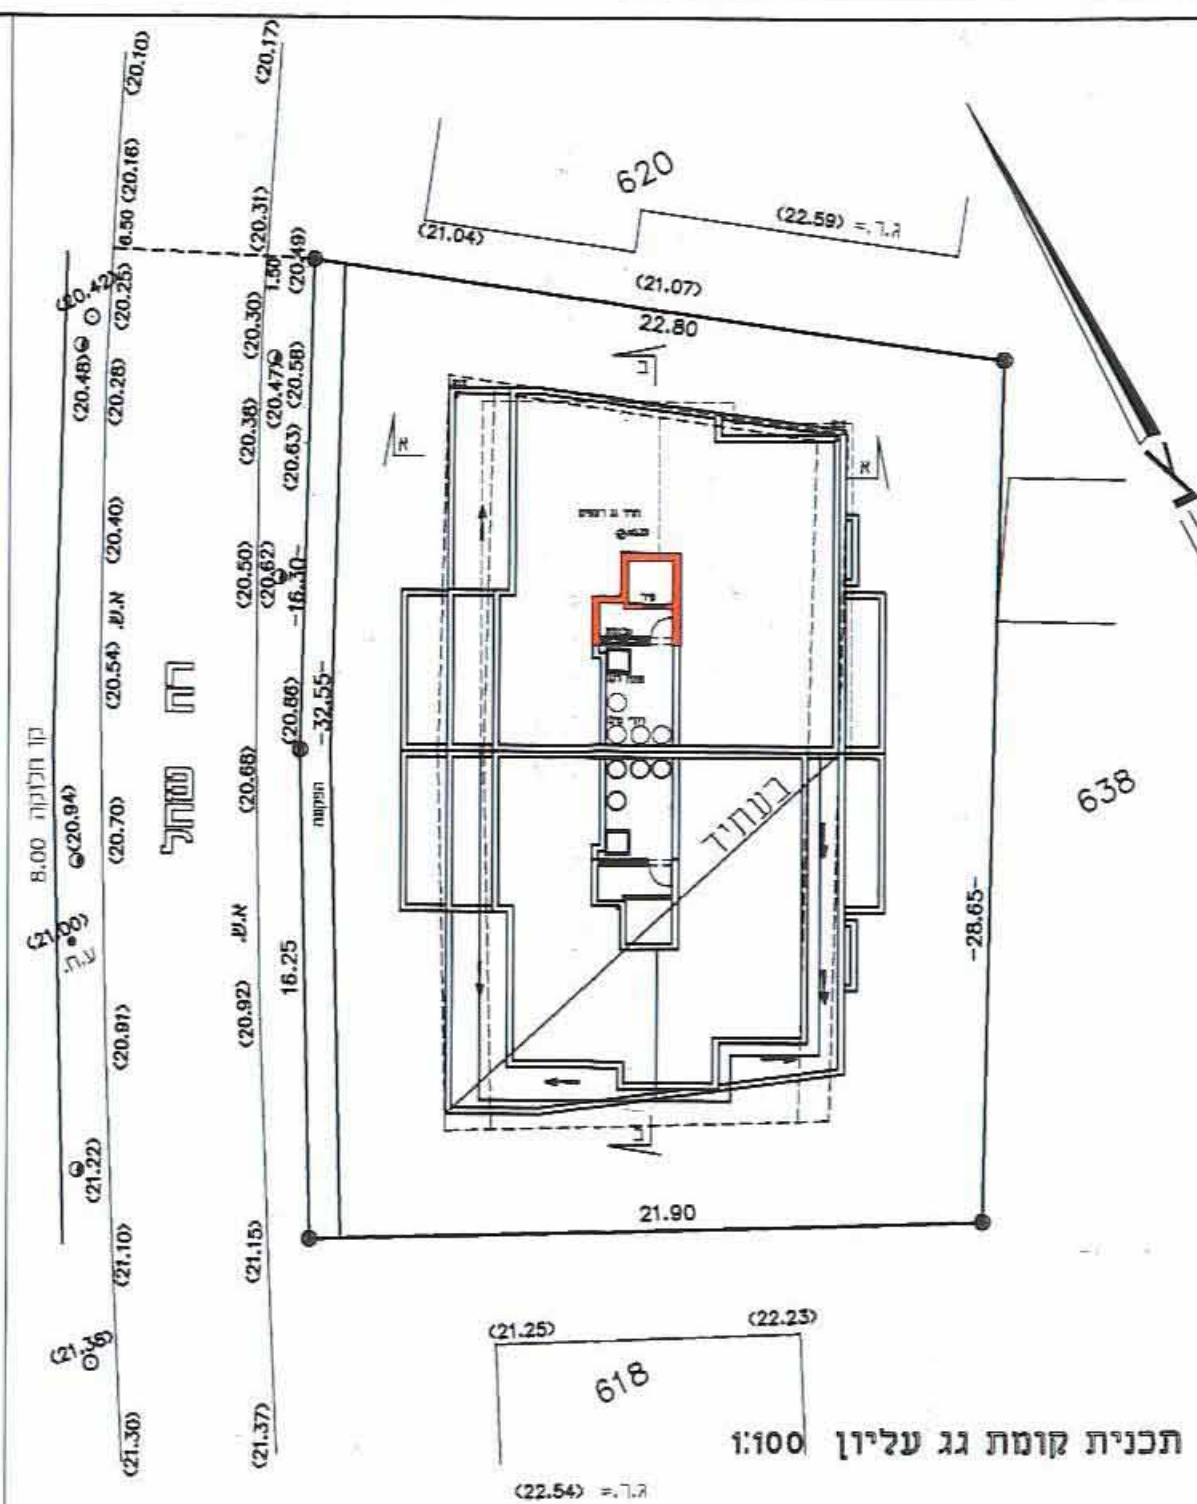
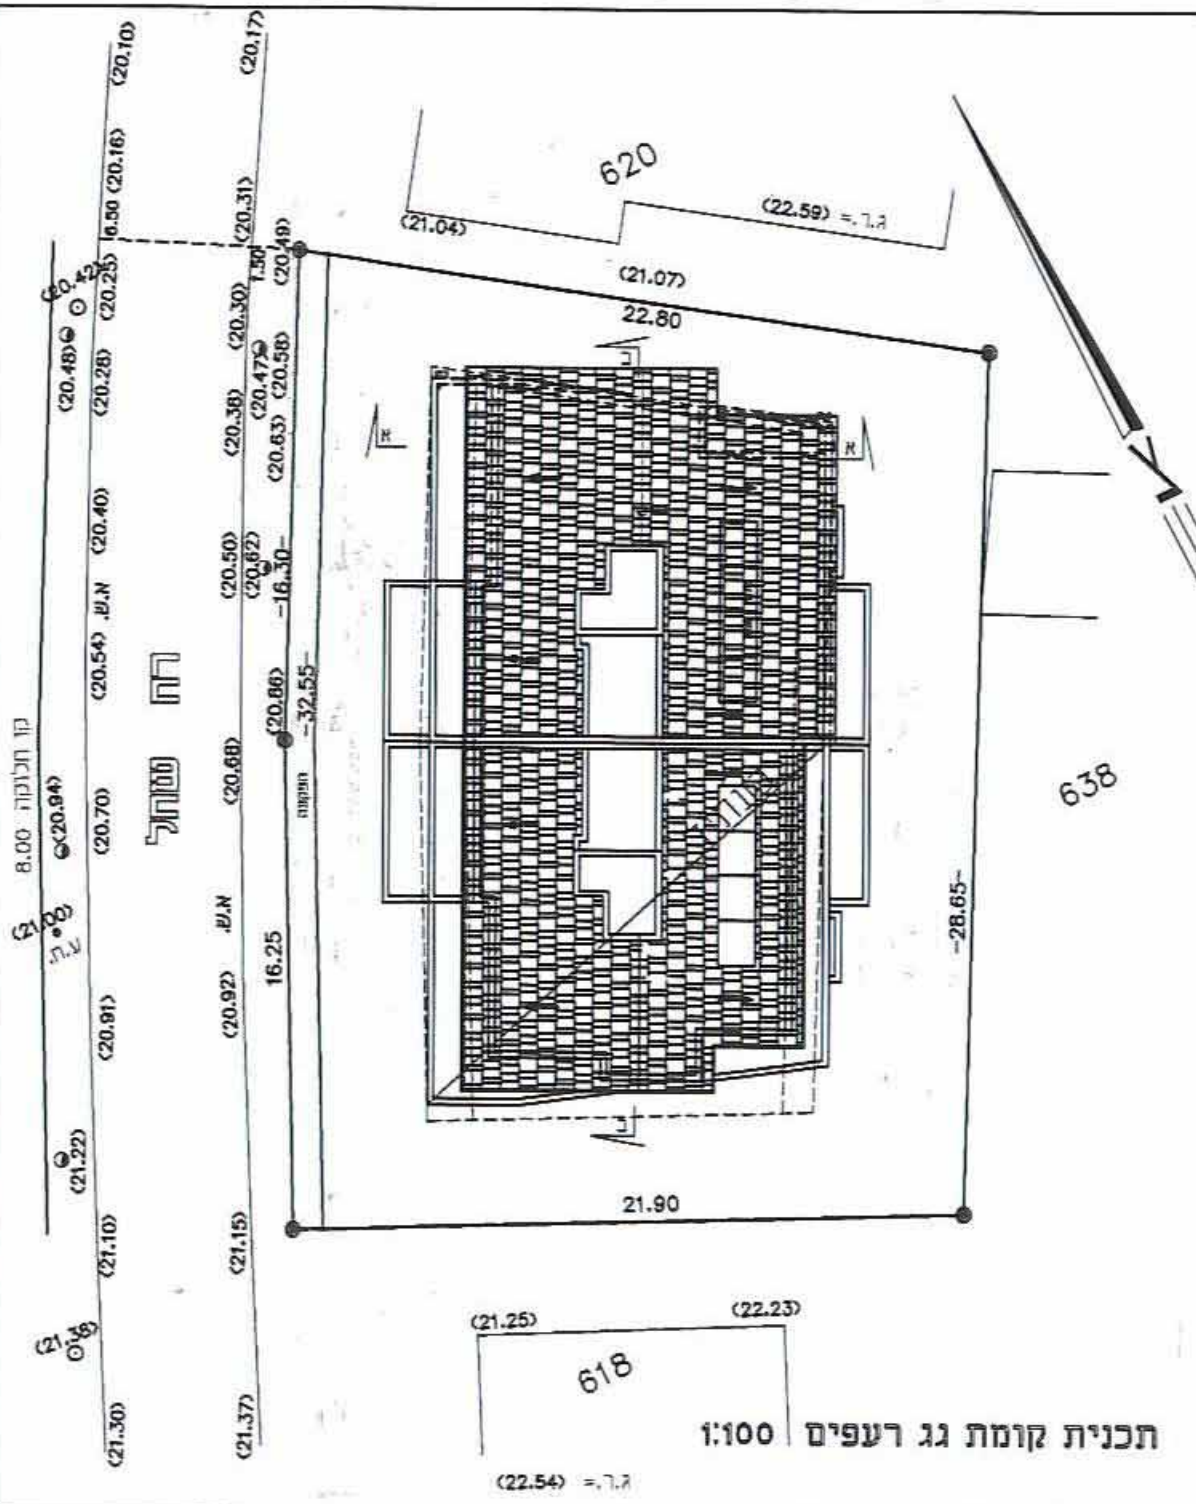
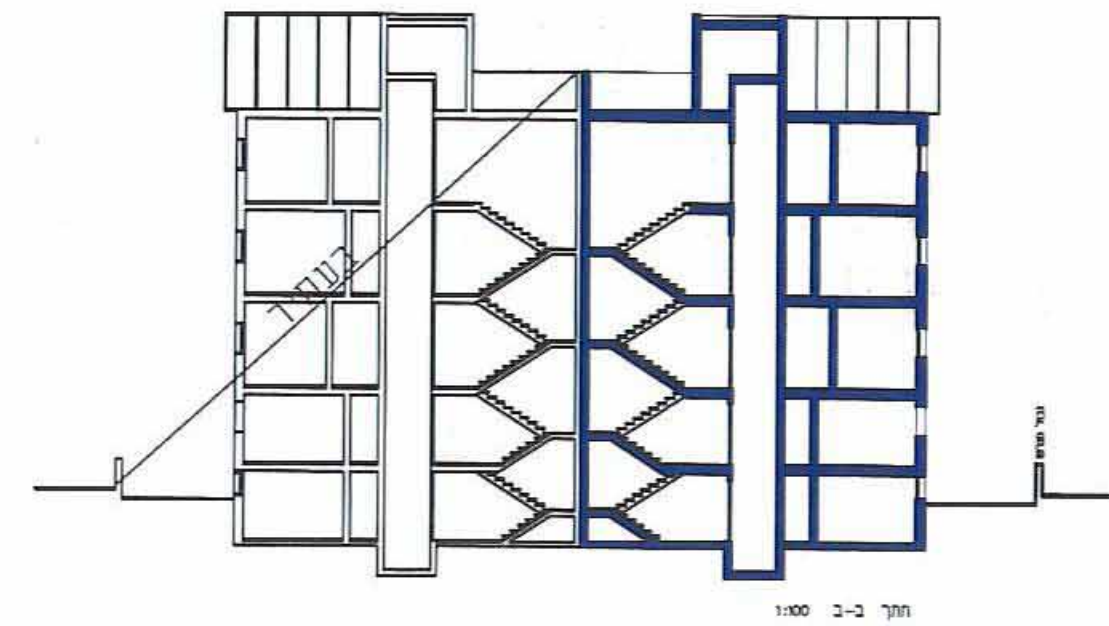
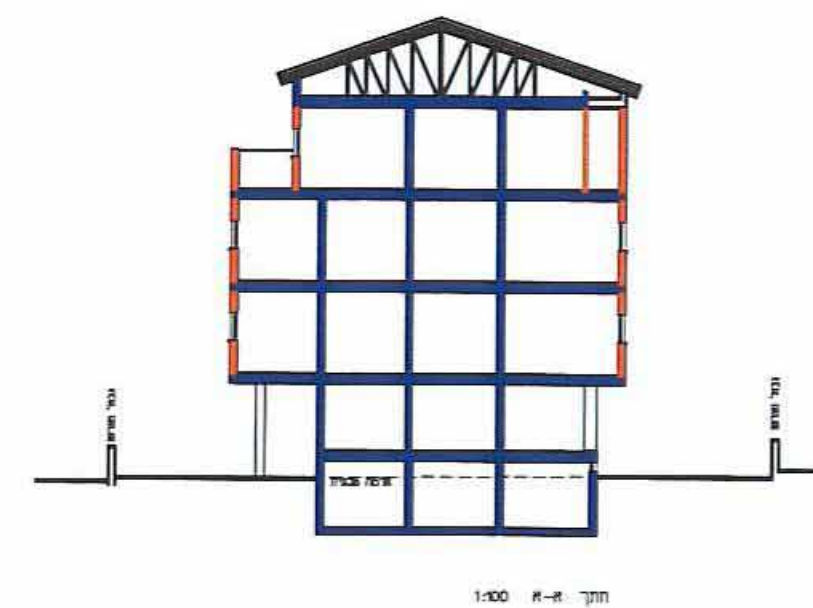


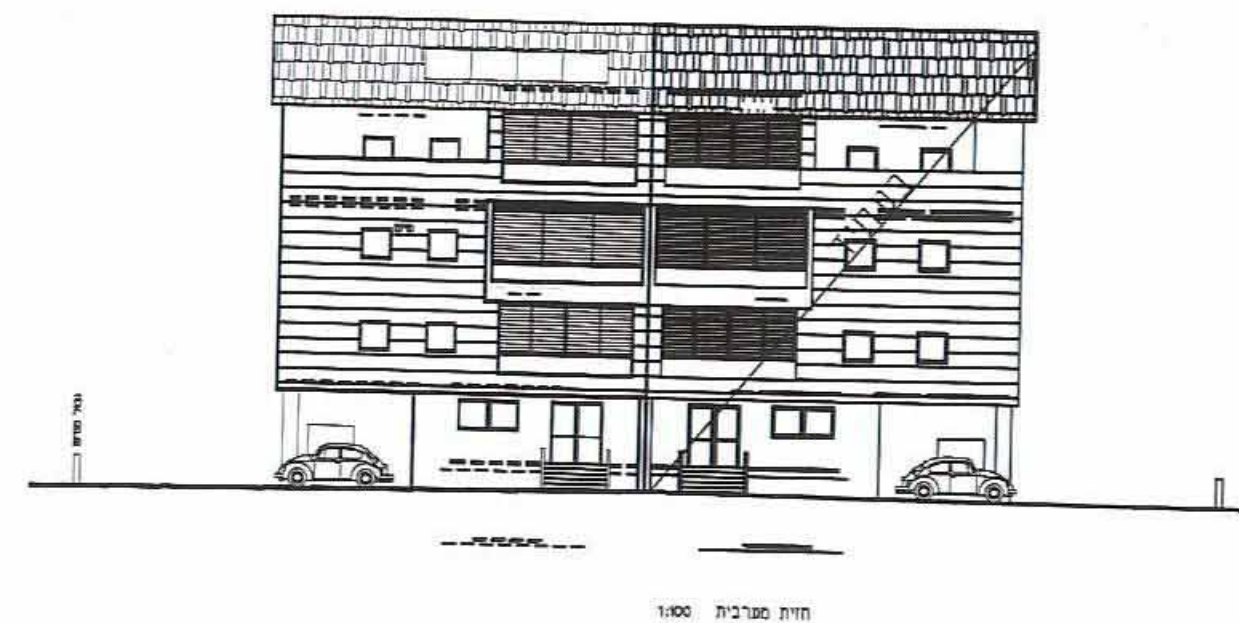

בב\מק\3145
נספח בינרי

מחוז : תל אביב
 מרחב תכנון מקומי : בני ברק
 רשות מקומית : בני ברק
 שטח תוכנית : 823 מ"ר
 קנה מידה : 1 : 250
 גוש/חלקה : 619\6192

מסמכים וחוות דעות :


[illegible]