

תכנית מס' רג / 1331 / א'

רחוב ארניה פינת רשיי

אלמונא

נספח בינוי

סוג התכנית	סוג איחוד וחלוקה	מטרת התכנית	היתרים
תכנית מפרטת	איחוד וחלוקה ללא הפכת בעלים בכל תחום התכנית	ועדה מחוזית	תכנית שמכורה ניתן להוציא היתרים או רישומים

מחוז : תל אביב
 מרחב תכנון מקומי : רמת גן
 רשות מקומית : רמת גן
 ישוב : רמת גן
 שטח התכנית : 0.805 דונם
 קנה מידה : 1 : 250

גרסה מס' 10
 תאריך 4.9.11


גושים וחלקות בתכנית:

גוש	סוג הגוש	חלקי חלקות בשלמותן	חלקי חלקות
6204	מוסדר	98, 99	


חתימות מוסד התכנון

משרד המרחב והתכנון תל אביב-יפו
 חוק התכנון והבניה תשכ"ח-1965
 אישור תכנית מס' 1331/א' / 14.2.2011
 הועדה חתומה לתכנון ולבניה החליטה ביום... 14.2.2011 לאשר את התכנית ב"ש" 14.2.2011
 גילה אורון
 יו"ר הועדה התכנונית


28.04.2011

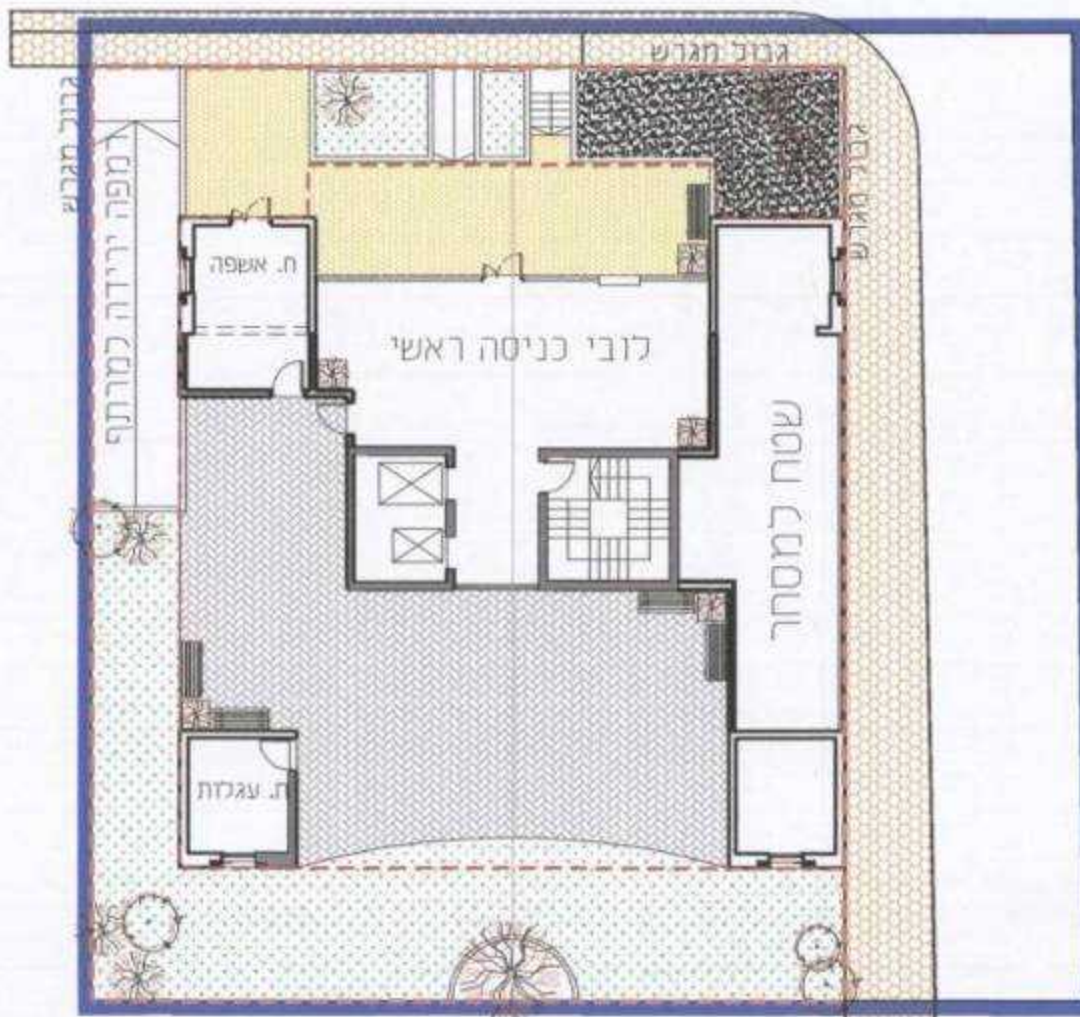

תכנית ק. קרקע
 ק"מ 1:250

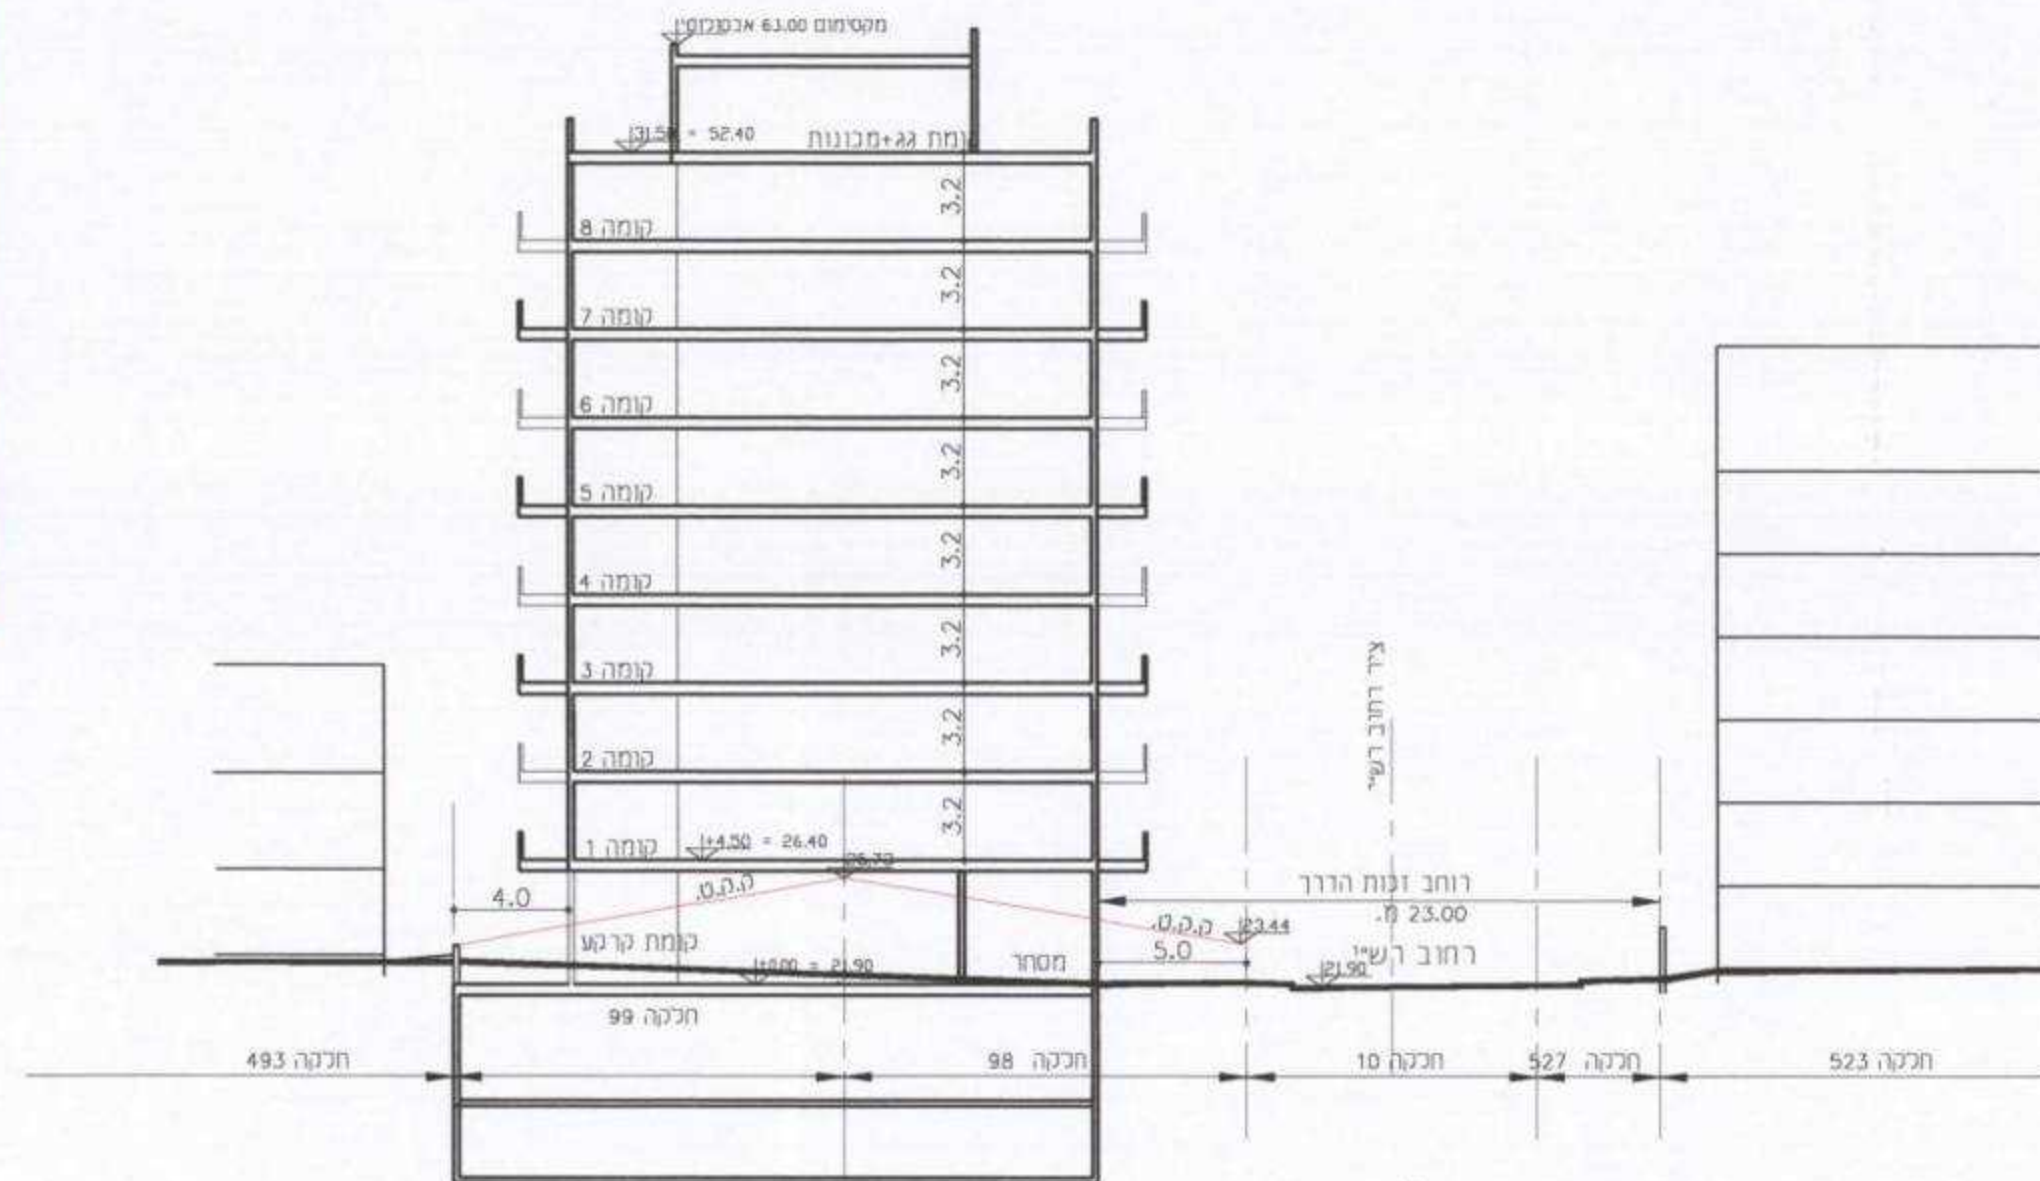

חתך סכמטי לרוחב רחוב רשיי ק"מ 1:250

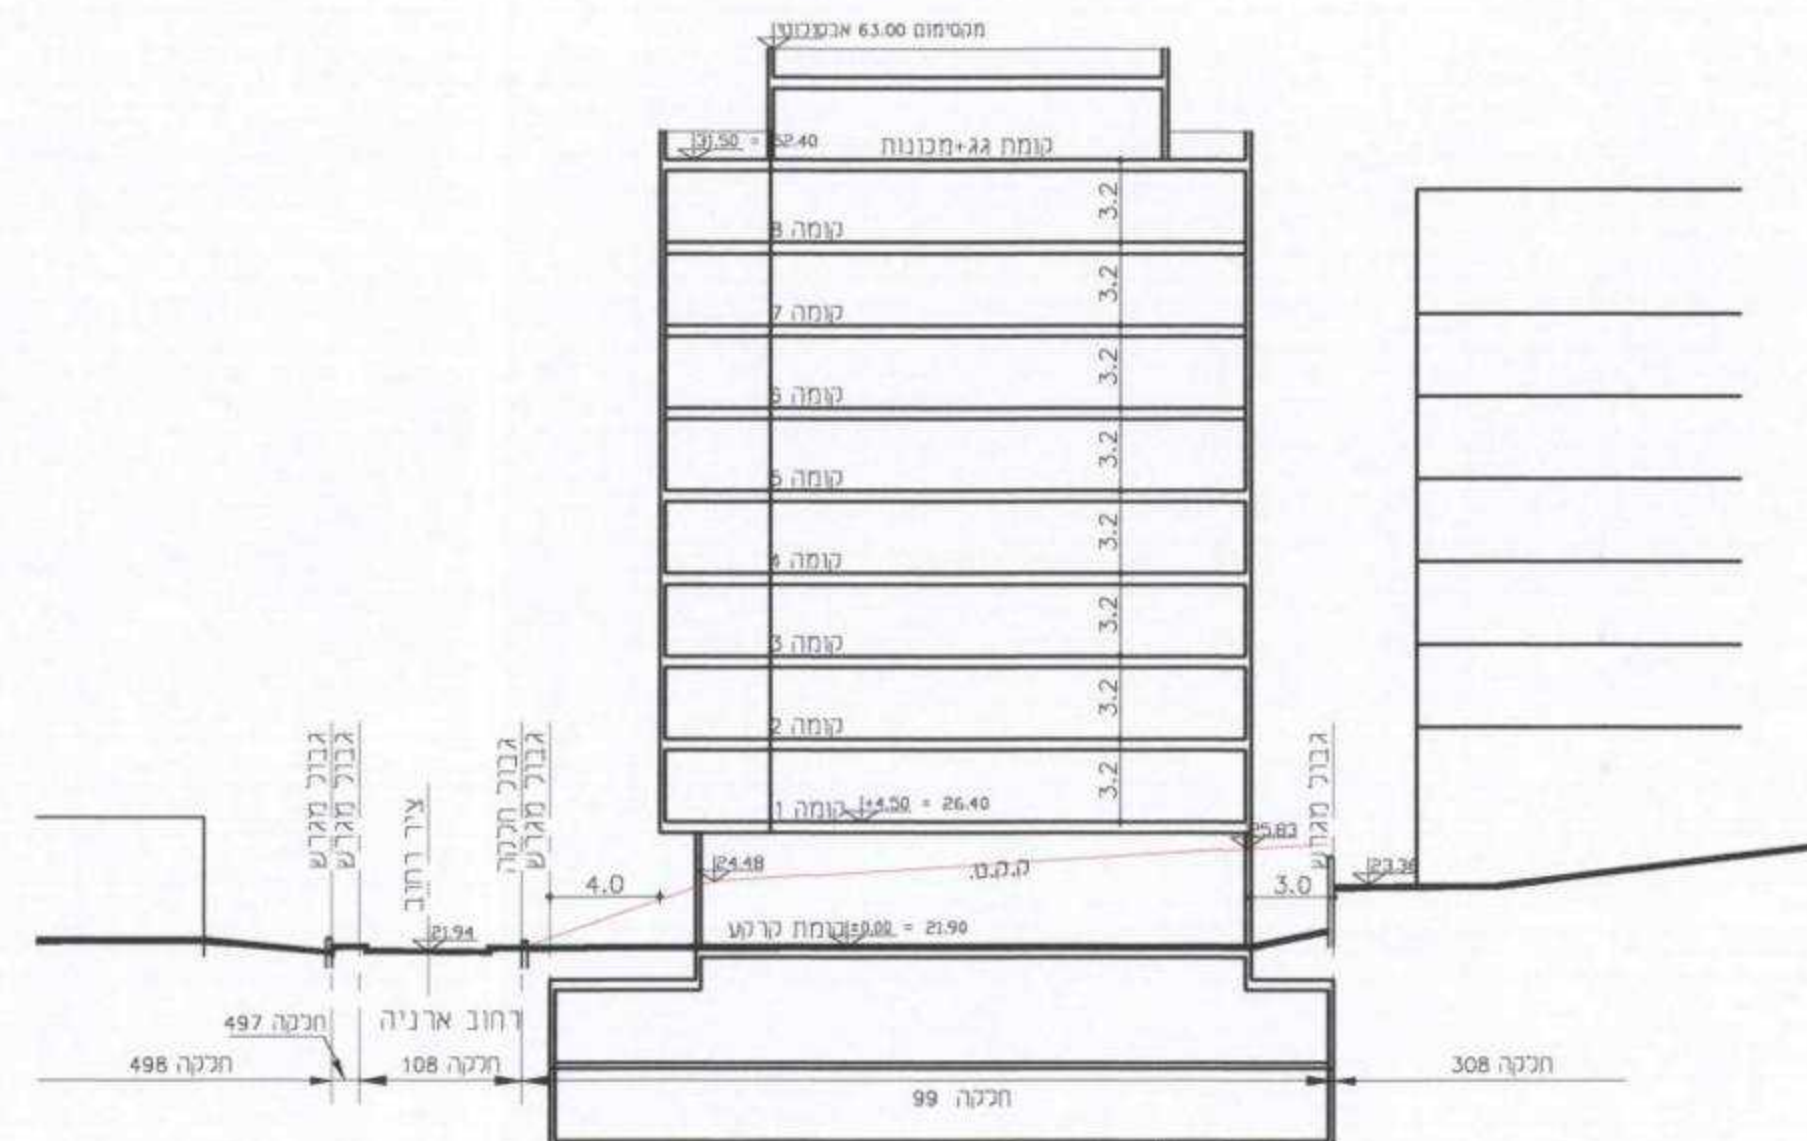

חתך סכמטי לרוחב רחוב ארניה ק"מ 1:250

מחיש התכנית	שמות וחתימות:
הערה והסתייגות לתכנון ולבניה רחוב גן כהנא/רחוב הפעיל 26 רחוב גן	4.9.11
