

מאוסרת

מרחב תכנון מקומי תל-אביב - יפו

תכנית מתאר מס' 2615/ג

"מתחם רחוב יצחק אלחנן מרכז - מערב"

נספח שמירה על עצים בוגרים

מחוז : תל-אביב
עיר : תל-אביב - יפו

שטח התכנית : 24.209 דונם

קנה מידה: 1 : 500

זוטרות מוסד התכנון :

מוסד המסדר משרד המסדר והתכנון 1965	משרד המסדר והתכנון משרד המסדר והתכנון 1965
החוקים 11-2004 11-2004	החוקים 11-2004 11-2004
החוקים 11-2004 11-2004	החוקים 11-2004 11-2004

שלב: מילוד תנאים
להפקדה : 2
תאריך: 16.11.2014

שמות וזחיתות :

שם התכנית	קו ומטרות בע"מ LINE 4 TARGET LTD	מניח התכנית	קו ומטרות בע"מ קו צדק על הים בע"מ עיריית ת"א - ועדה מקומית
יוזם התכנית	קו ומטרות בע"מ קו ומטרות בע"מ LINE 4 TARGET LTD	בעל הזכויות בפקוע	קו ומטרות בע"מ קו צדק על הים בע"מ
עורך התכנית	מפיק קו ומטרות בע"מ קו ומטרות בע"מ LINE 4 TARGET LTD	עורך התכנית	מפיק קו ומטרות בע"מ קו ומטרות בע"מ LINE 4 TARGET LTD
מודד	מפיק קו ומטרות בע"מ קו ומטרות בע"מ LINE 4 TARGET LTD	מודד	מפיק קו ומטרות בע"מ קו ומטרות בע"מ LINE 4 TARGET LTD

הנחיות לעצים במתחם הציבורי והכבישים שעוטפים אותו

עץ מס' 1: דקל דפיסס צעיר, גיל עסק. נמצא באמצע נתיב תנועה מתוכנן. יש להותיק לסקום אור כ"ל.

עצים מס' 12, 13: פיקוס העושה, גומם כשער בכניסה לבנין. נמצאים במרכז כביש מתוכנן. יש להותיקם כ"ל.

עצים מס' 14, 15, 16: עצי בריכסון צעירים. הותקה כ"ל.

עצים מס' 21, 22, 23: פיקוס קושי גדלים. נמצאים בחומי כביש מתוכנן. יש להותיקם לסקום אור לאור סיום הבנון סמוך הוסדר המטה.

עץ מס' 24: תמר. יש להותיקו כ"ל.


עץ מס' 27: עץ אלמוס צעיר. בחומי כביש מתוכנן. יש להותיקו כ"ל.

עץ מס' 30: אלביצה צהובה, עץ צעיר. יש להותיקו כ"ל.

עצים מס' 31, 32, 33, 34: עצי סיסם חור בגודלם קטני. קצת מהן כיום שנולדו מחומי לנכ"ל חסל. נמצאים במרכז כביש מתוכנן לרחבה ברוחב סמילה. יש להותיקם לסקום אור כ"ל.

כל ההתקנות בנושא העצים שברשימה לעיליה מתחייבות לתכנית המטה שהיא תכנית תחב"ל 2615/ג. בעת הבנת התכנית המסדר והתכנון תהיה חובה שהעצים שברשימה יבדקו ויעמדו על דרישות המטה. כל שאר העצים שברשימה. יש לשמור עליהם במהלך עבודות הריסה. יש להותיק את הקורות לכיון מרכז הבנין כדי שלא יצטקו על העצים שברשימה. יש להותיק את גזע כל העצים שברשימה כשחוט עם אסקרוט או אלמנט קשוח אחר. על ההעדה לאשר את ההתקנות העצים במסגרת מתחן התכנון.

גבראל רים, אדריכל
אנא לשמור כי העץ
עיריית תל-אביב - יפו

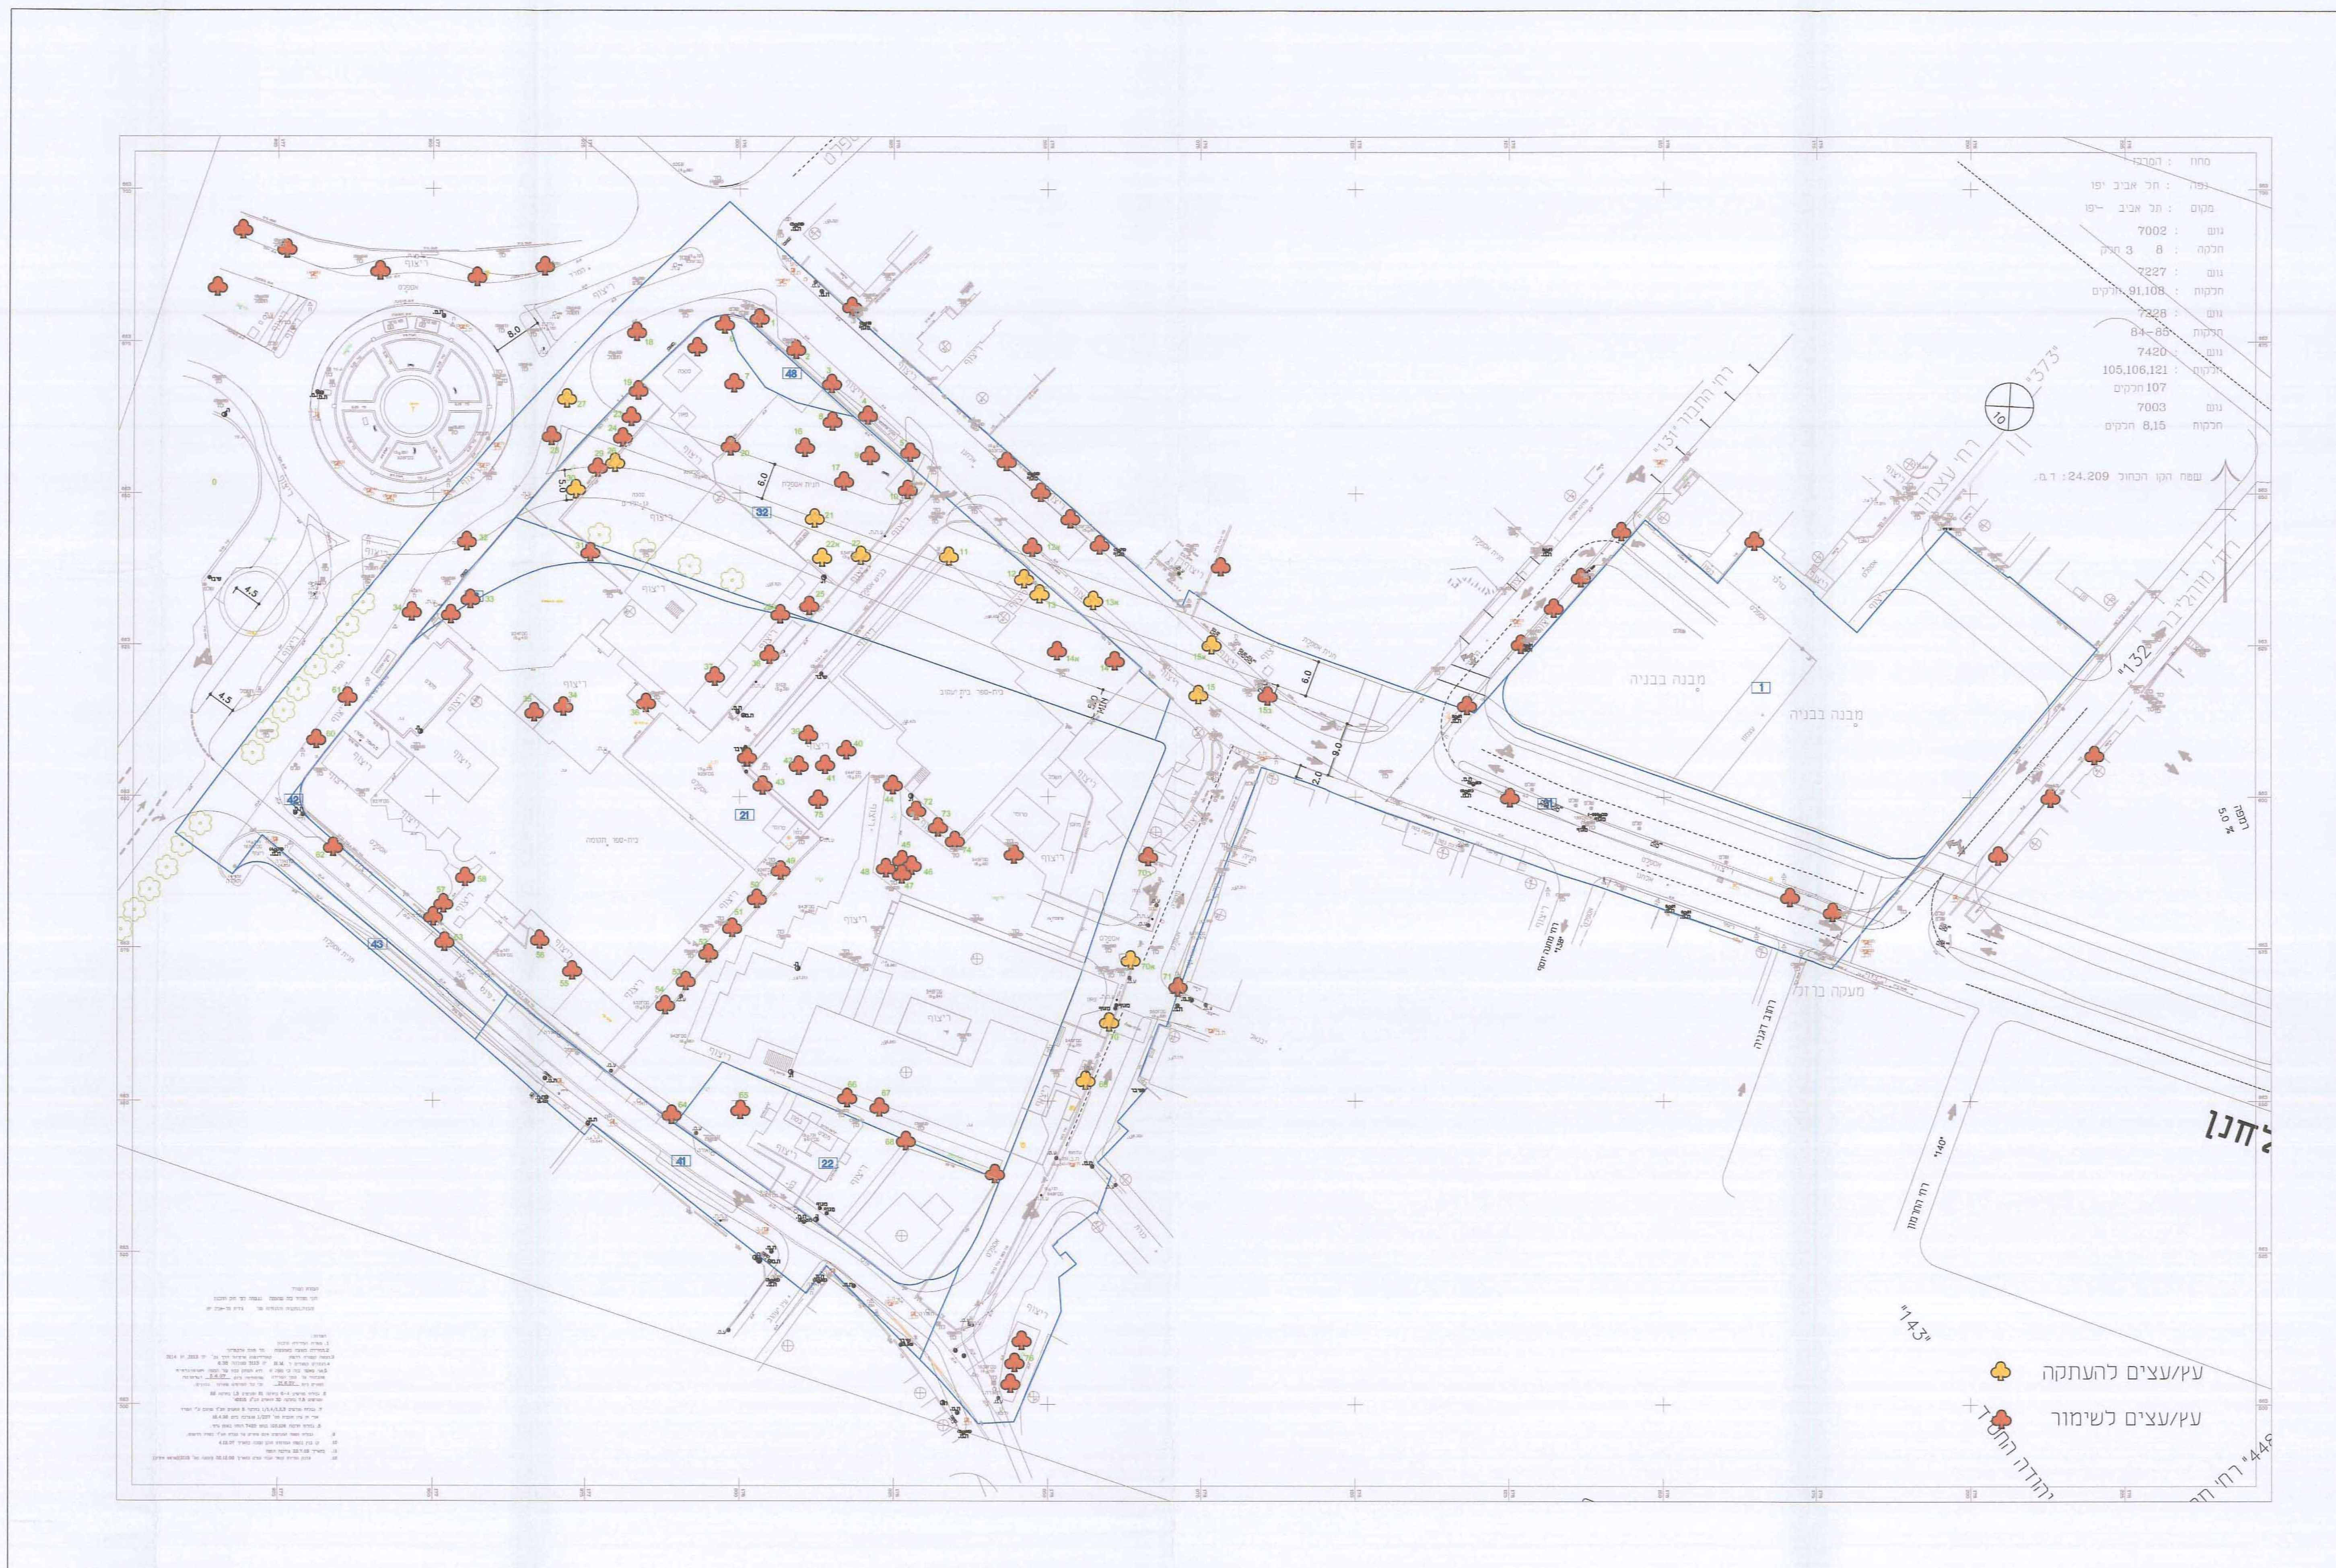

תכנית עצים בוגרים קנ"מ 1:500