

תכנית מס' תא/מק/3819
מתחם לה-גרידה - רח' החרש

נספח נופי

איוורור וחלוקה	סמכות ראשית	אופי התכנית
לא	ועדה מקומית	תכנית שטחית וניתן להוציא היתרים או הרשאות

מחוז: תל אביב
מרחב תכנון מקומי: תל אביב - יפו
רשות מקומית: תל אביב - יפו

שטח התכנית: כ-23,554 מ"ר
קנה מידה: 1:500

גושים וחלקות בתכנית:

גוש	סוג המגרש	חלקות בשלמותן	חלקי חלקות
6977	—	268,267,266,265 273,272,271	270

חוזמות מוסד תכנון:



שמות וחתימות:

יוזם התכנית	חול חזב בע"מ	חתימה
מגיש התכנית	רח' דניאל פריש 3, תל-אביב 13746 03-6097778	חתימה
בעל זכויות במקרקע	עיריית תל-אביב 1-899-588888	חתימה
בעל זכויות במקרקע	רח' דניאל פריש 3, תל-אביב 13746	חתימה
בעל זכויות במקרקע	בית אשר בע"מ	חתימה
בעל זכויות במקרקע	רח' התנה 8 קריית אנוני	חתימה
בעל זכויות במקרקע	אגף תחב"ב בע"מ	חתימה
בעל זכויות במקרקע	רח' דניאל פריש 3, תל-אביב 13746	חתימה
בעל זכויות במקרקע	רח' דניאל פריש 3, תל-אביב 13746	חתימה
שרד התכנית	יסקי-מור-סיון אדריכלים ותכנוני ערים בני ברק 10232 03-6158001	חתימה
מודד	יאר שילד ח.ד. 152 כוכב יאר 44864 03-5286230	חתימה


שבו: שרון חוקר
מחזור: ראשונה
תאריך: 30.01.2012

גדעון שריג אדריכלות נוף תכנון עירוני בע"מ
ת"א, רמת-החיל, הברול 24 טל 03-6488585 פקס 03-6488787
E-mail: g_sarig@netvision.net.il


מקרא

- 18.40 גובה מחסובן
- מדרגות
- הספה
- רובות חסוד מוצפות
- רובות פנימיות
- מסב חולכי וגל בחומס יזח תשא
- מדרבה מחומנת
- גינון מחסובן
- מסב מוקרה
- מסב כחלה מהגונין
- אמנס מים
- גינון במסלס חונה החתית
- אמנס פיסולי
- אמנס ישיבה
- מסב גינון חסית עי מנס מחומנס (חית, חאנה, חות וכד')
- עץ חייץ מחומנס (ענפנס, אורן, דוב וכד')
- עץ באגדן
- כניסה לדוכי
- מסב חצית
- מספד חצר
- מז גינון לפסוח תנד
- מז גינון לבחית בחוסת הספרד
- מסב חצית

תכנית פיתוח מוצעת - קומת קרקע קנ"מ 1:500

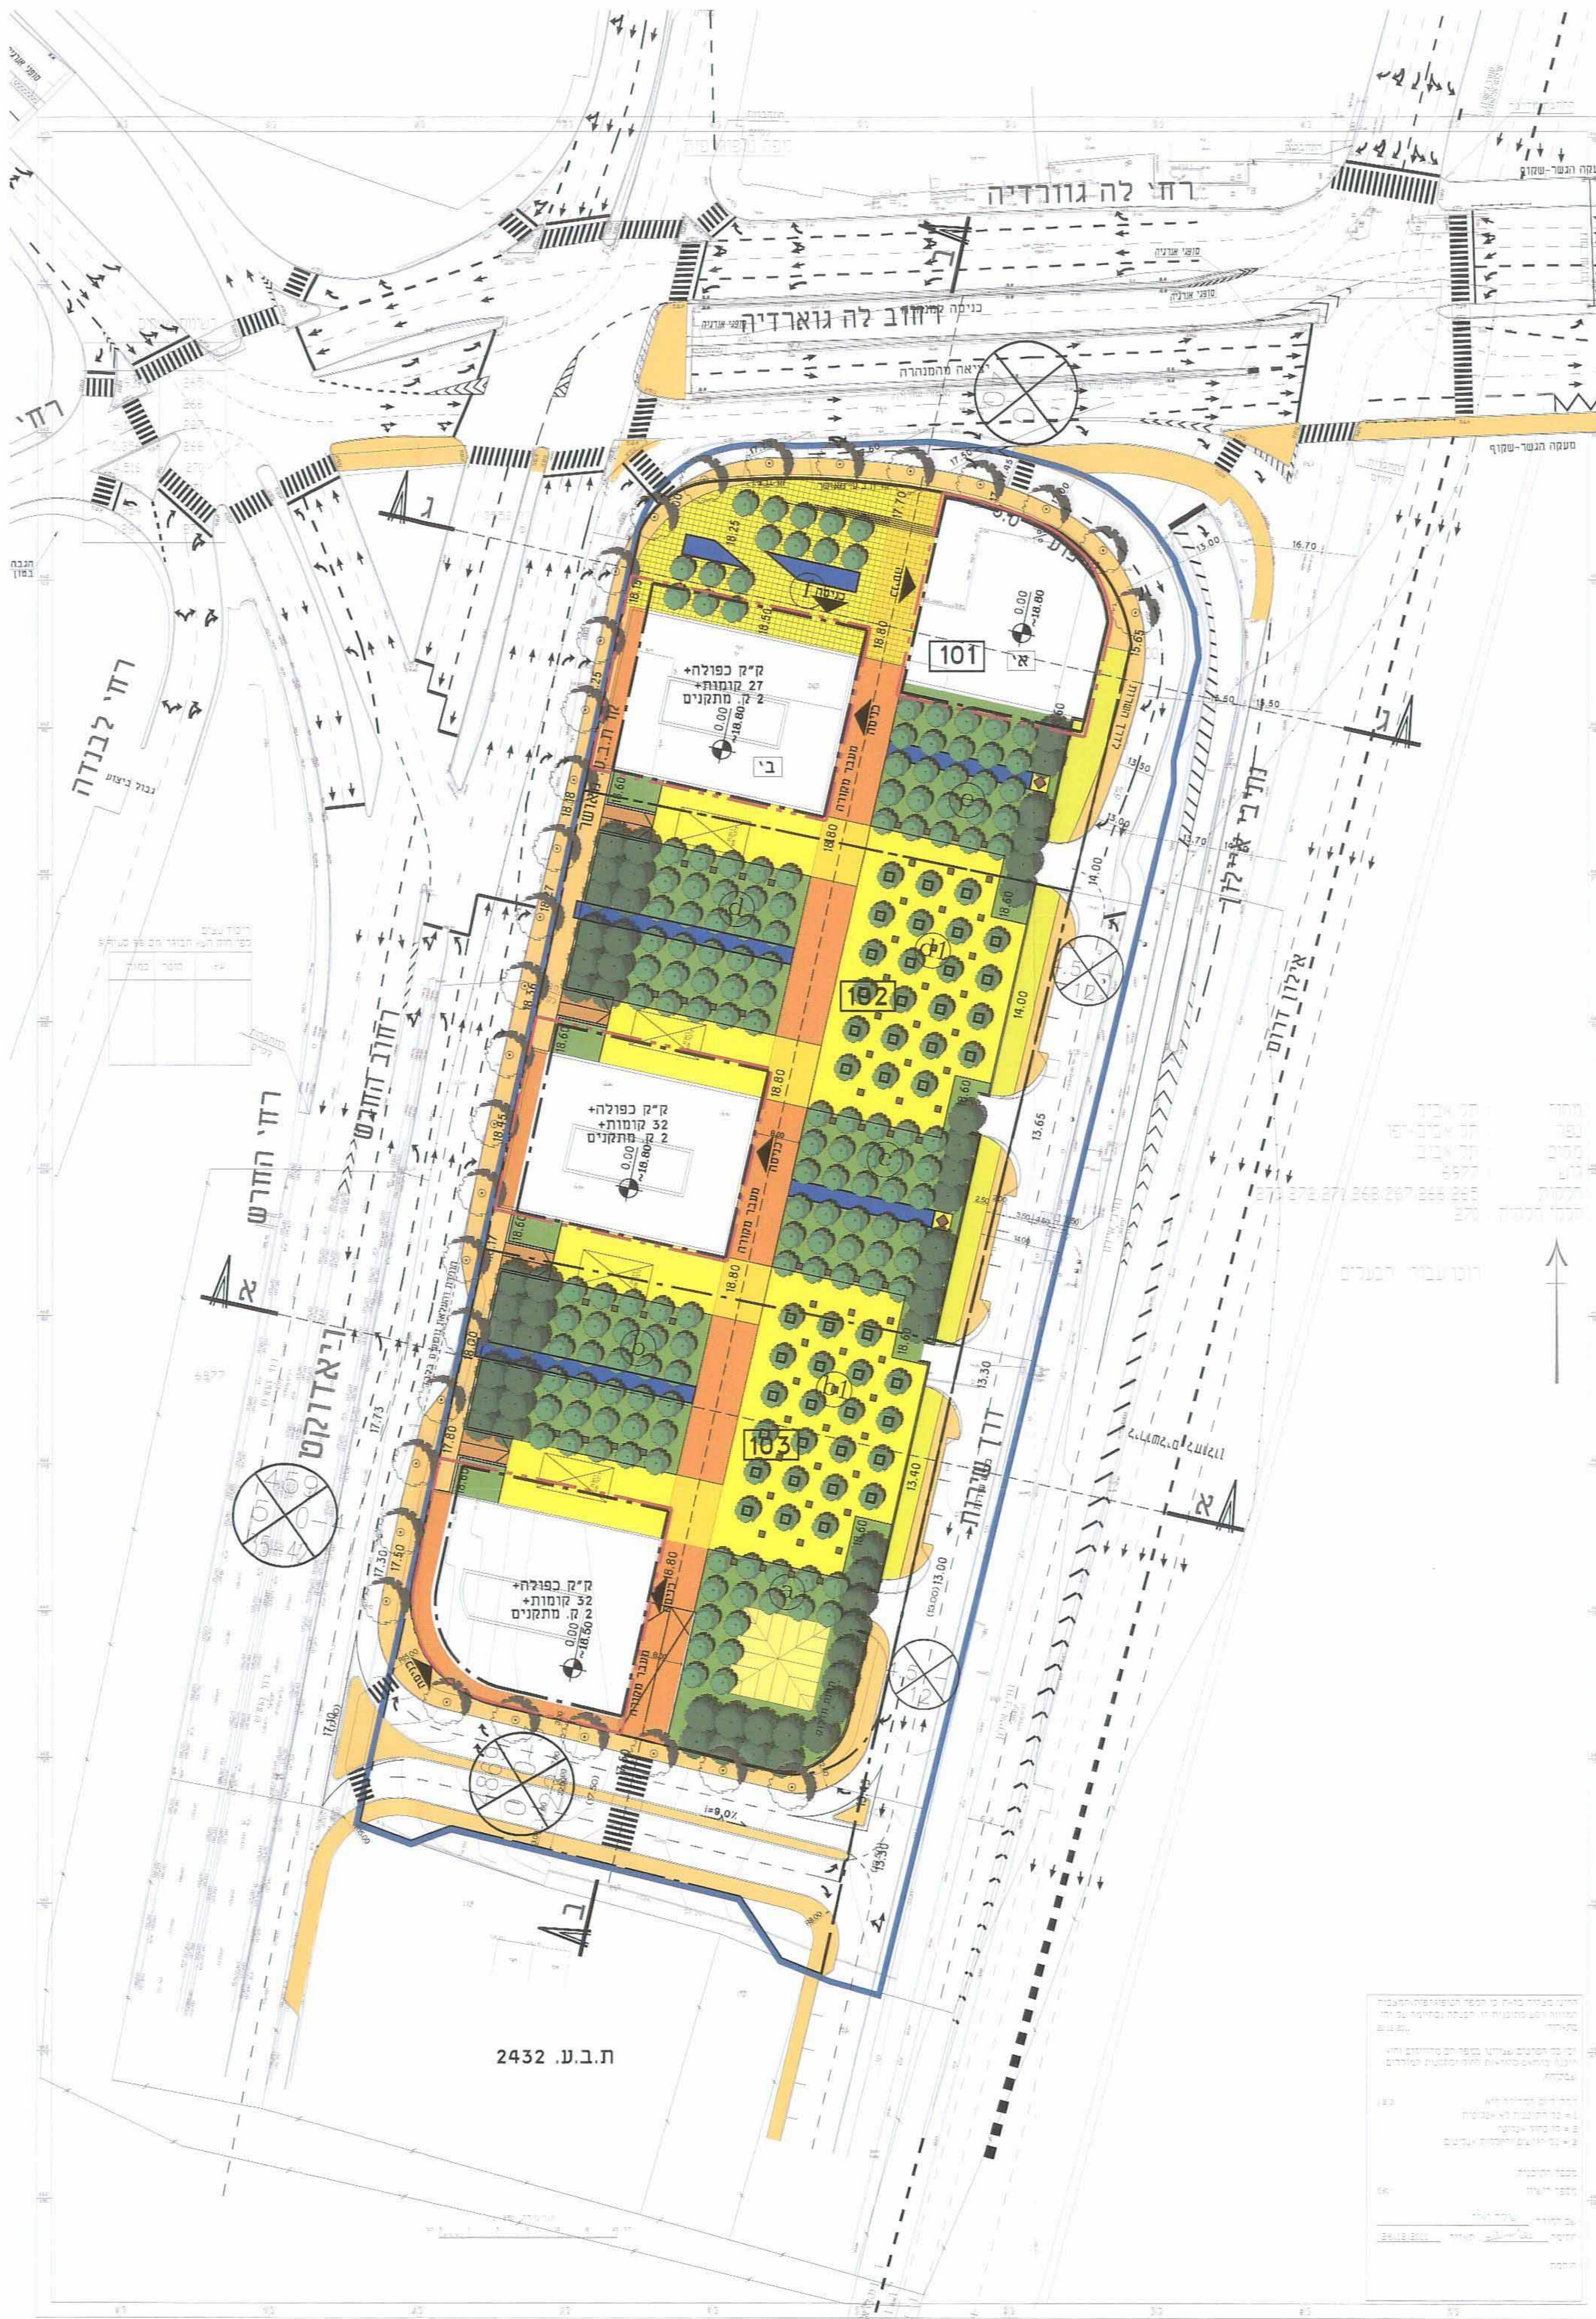

תכנית צל - תב"ע עתידית שלב ב' - קומת קרקע קנ"מ 1:500

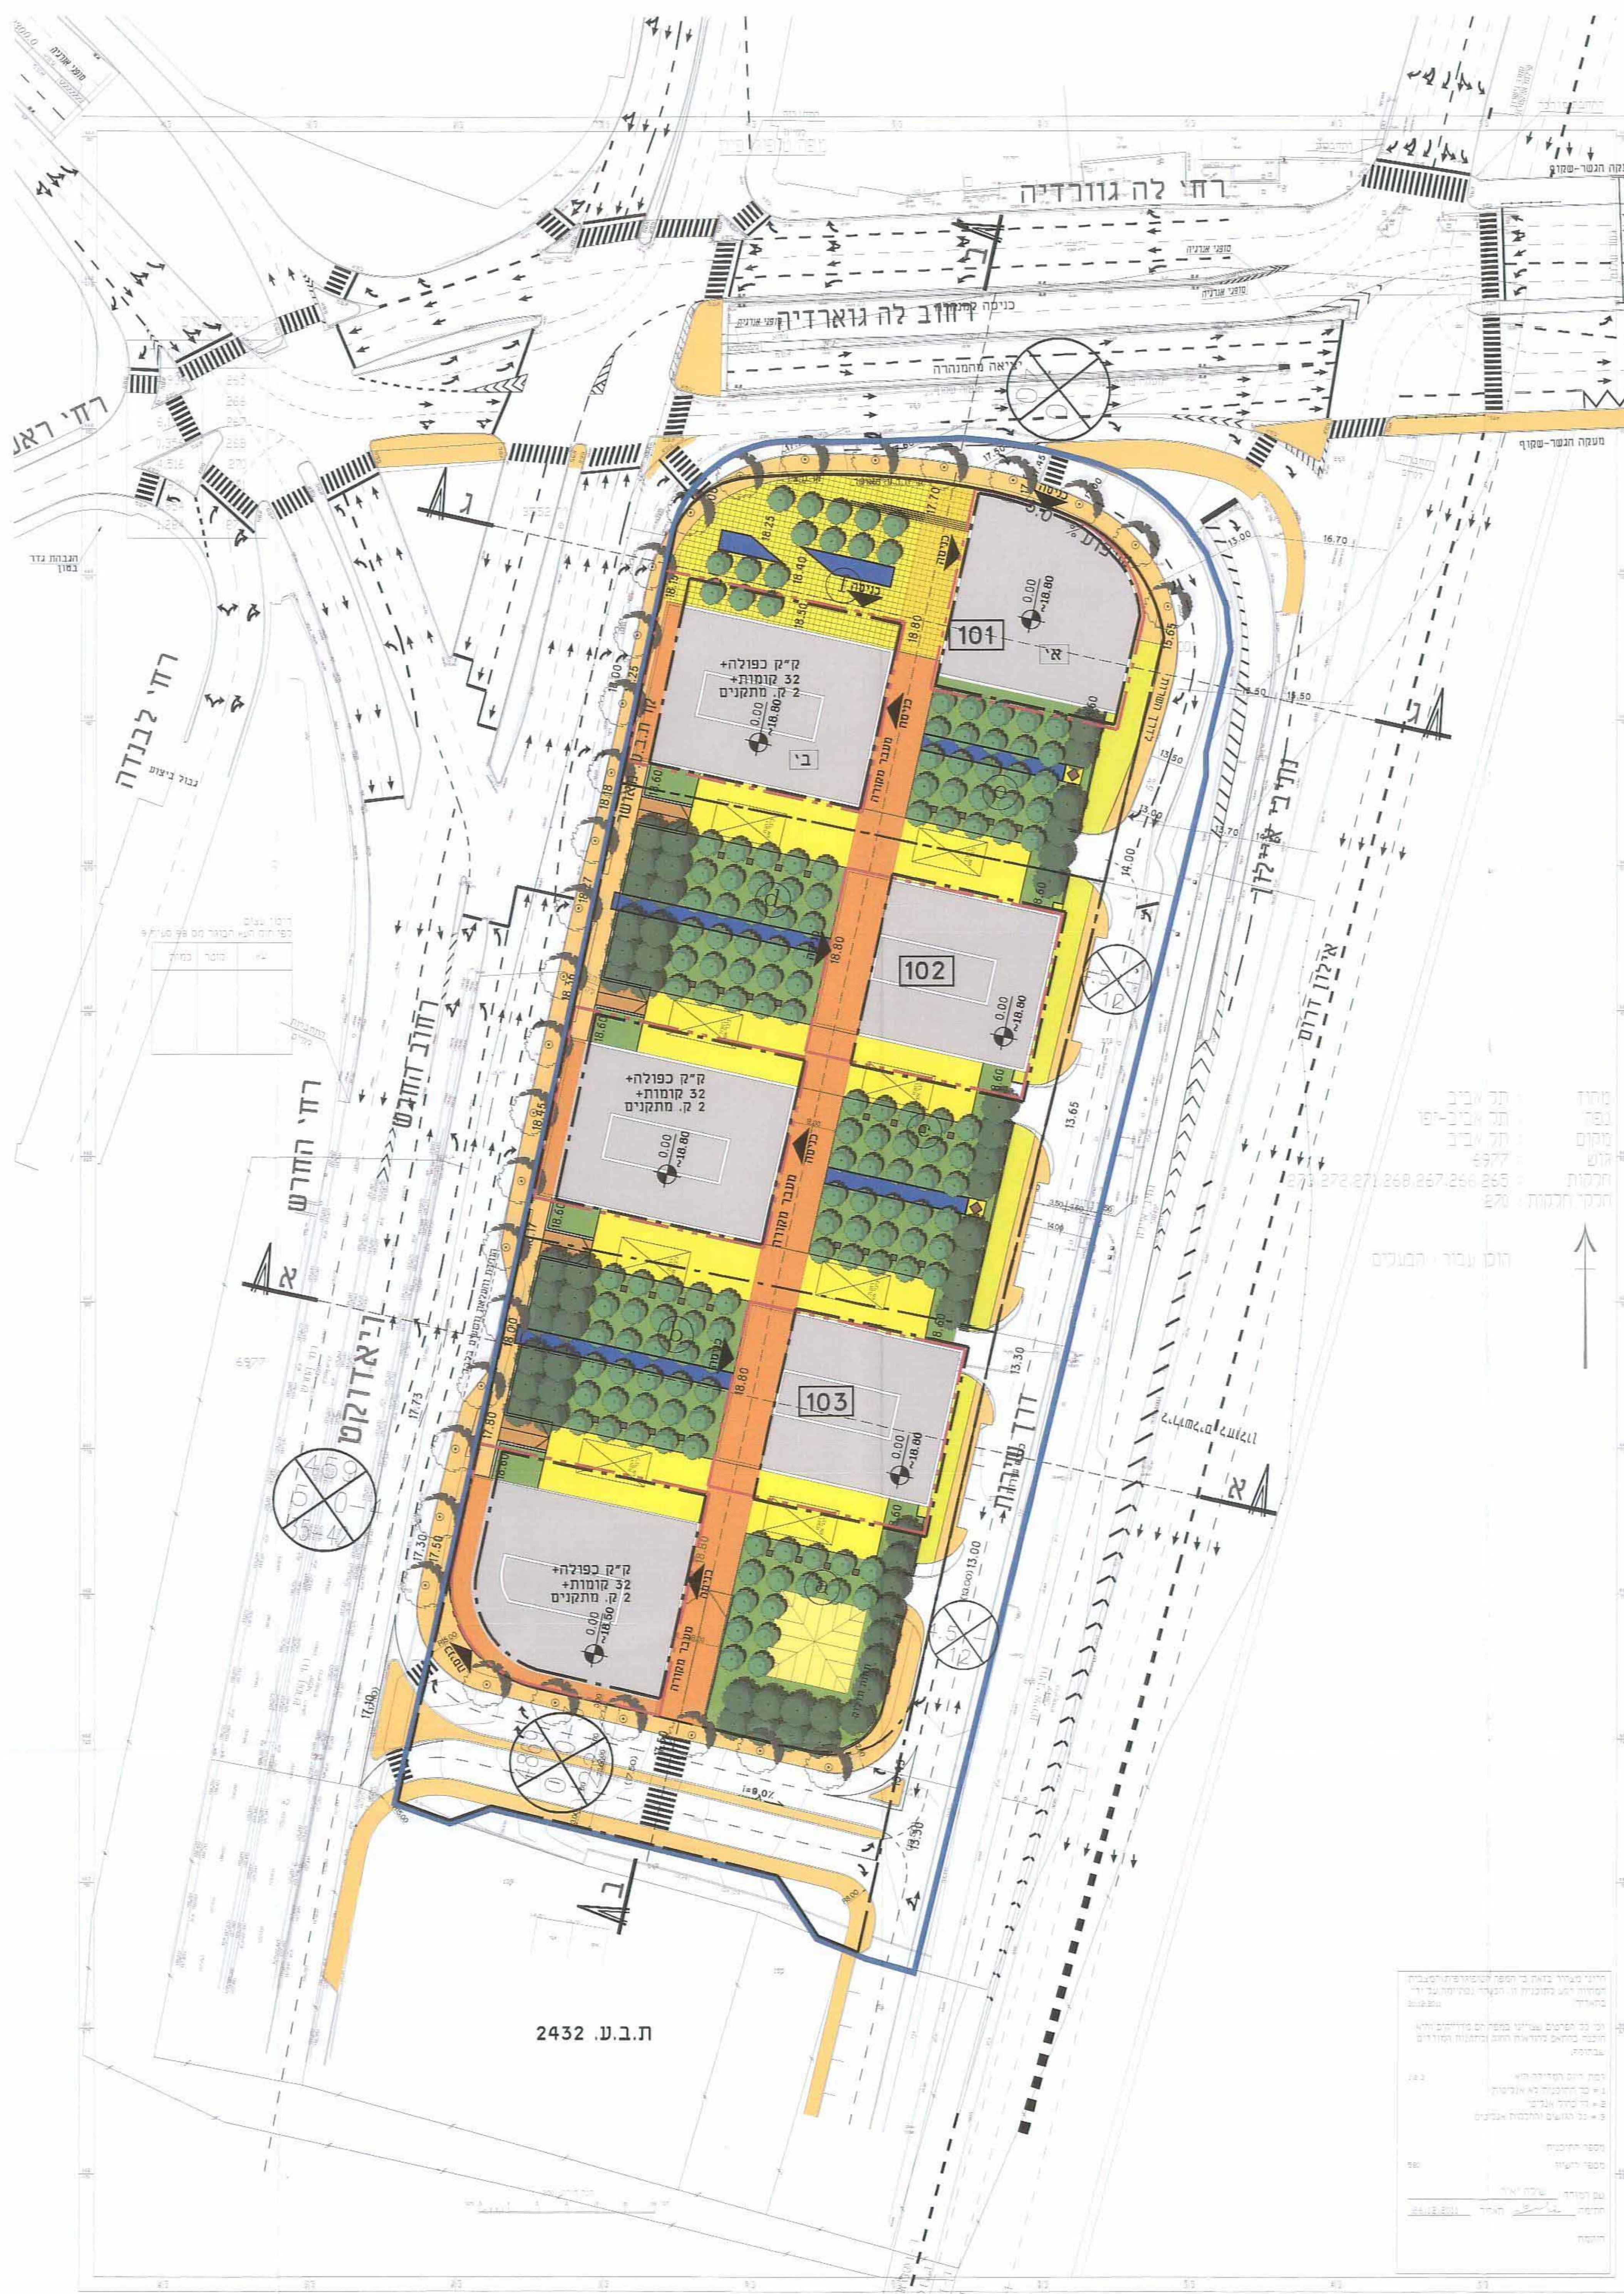

פרט עקרוני מנחה לקצה מזרחי
של מפלס עליון - קנ"מ 1:25

חתך א-א', ק.מ. 1:500

חתך ב-ב', ק.מ. 1:500

חתך ג-ג', ק.מ. 1:500

פרט עקרוני מנחה לקיר עם מעקה
כלפי רח' החרש - קנ"מ 1:25

חתך א-א', ק.מ. 1:500

חתך ג-ג', ק.מ. 1:500

