



נספח תנועה וחניה מנחה

תל-אביב
קרית אונו :
קרית אונו :
18500 מ"ר :
1 : 500

תַּיִמוֹת מוֹסְדוֹת הַתֵּכְנוֹן:

משרד הפנים מחוז תל-אביב
חוק התכנון והבניה תשי"ח - 1965
אישור תכנית מס' 502 / א
הועדה המחוזית לתכנון ולבניה הקובעת
ביום 5.12.11 לאחר אגף התכנית
נילה ארליך
מנכ"ל מחוז תל-אביב
יורד הועדה המחוזית

09.04.2012 2 : מהדורה : ממנו חסר : 7 :

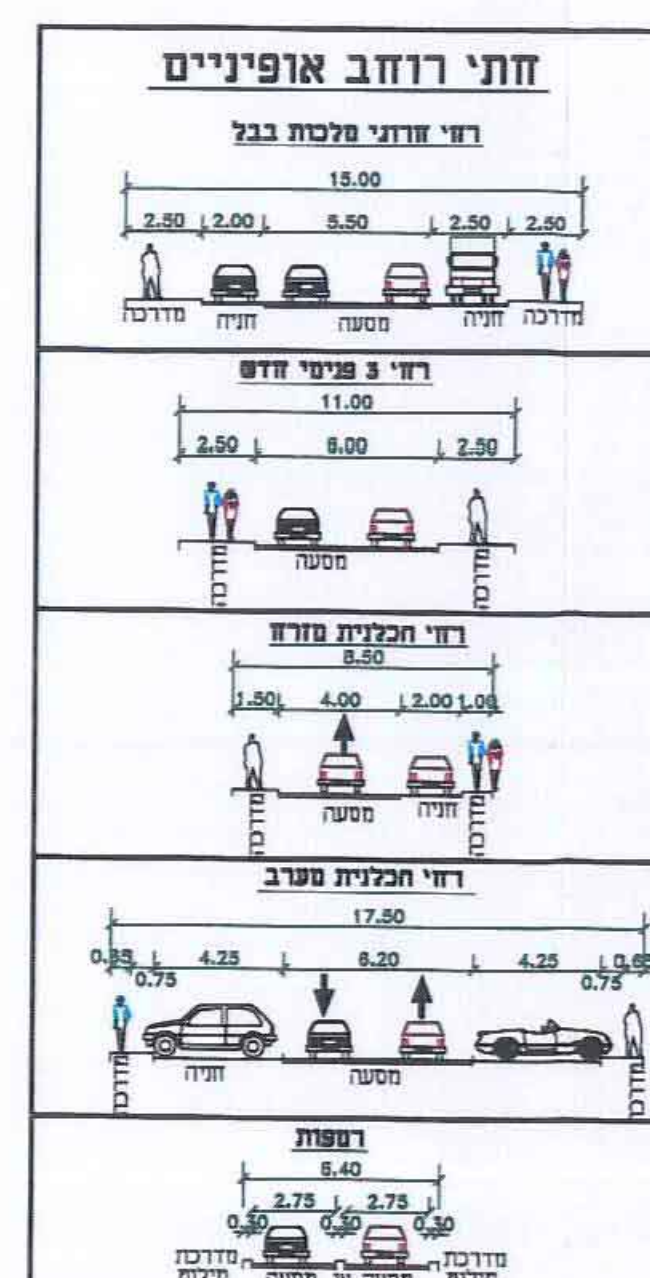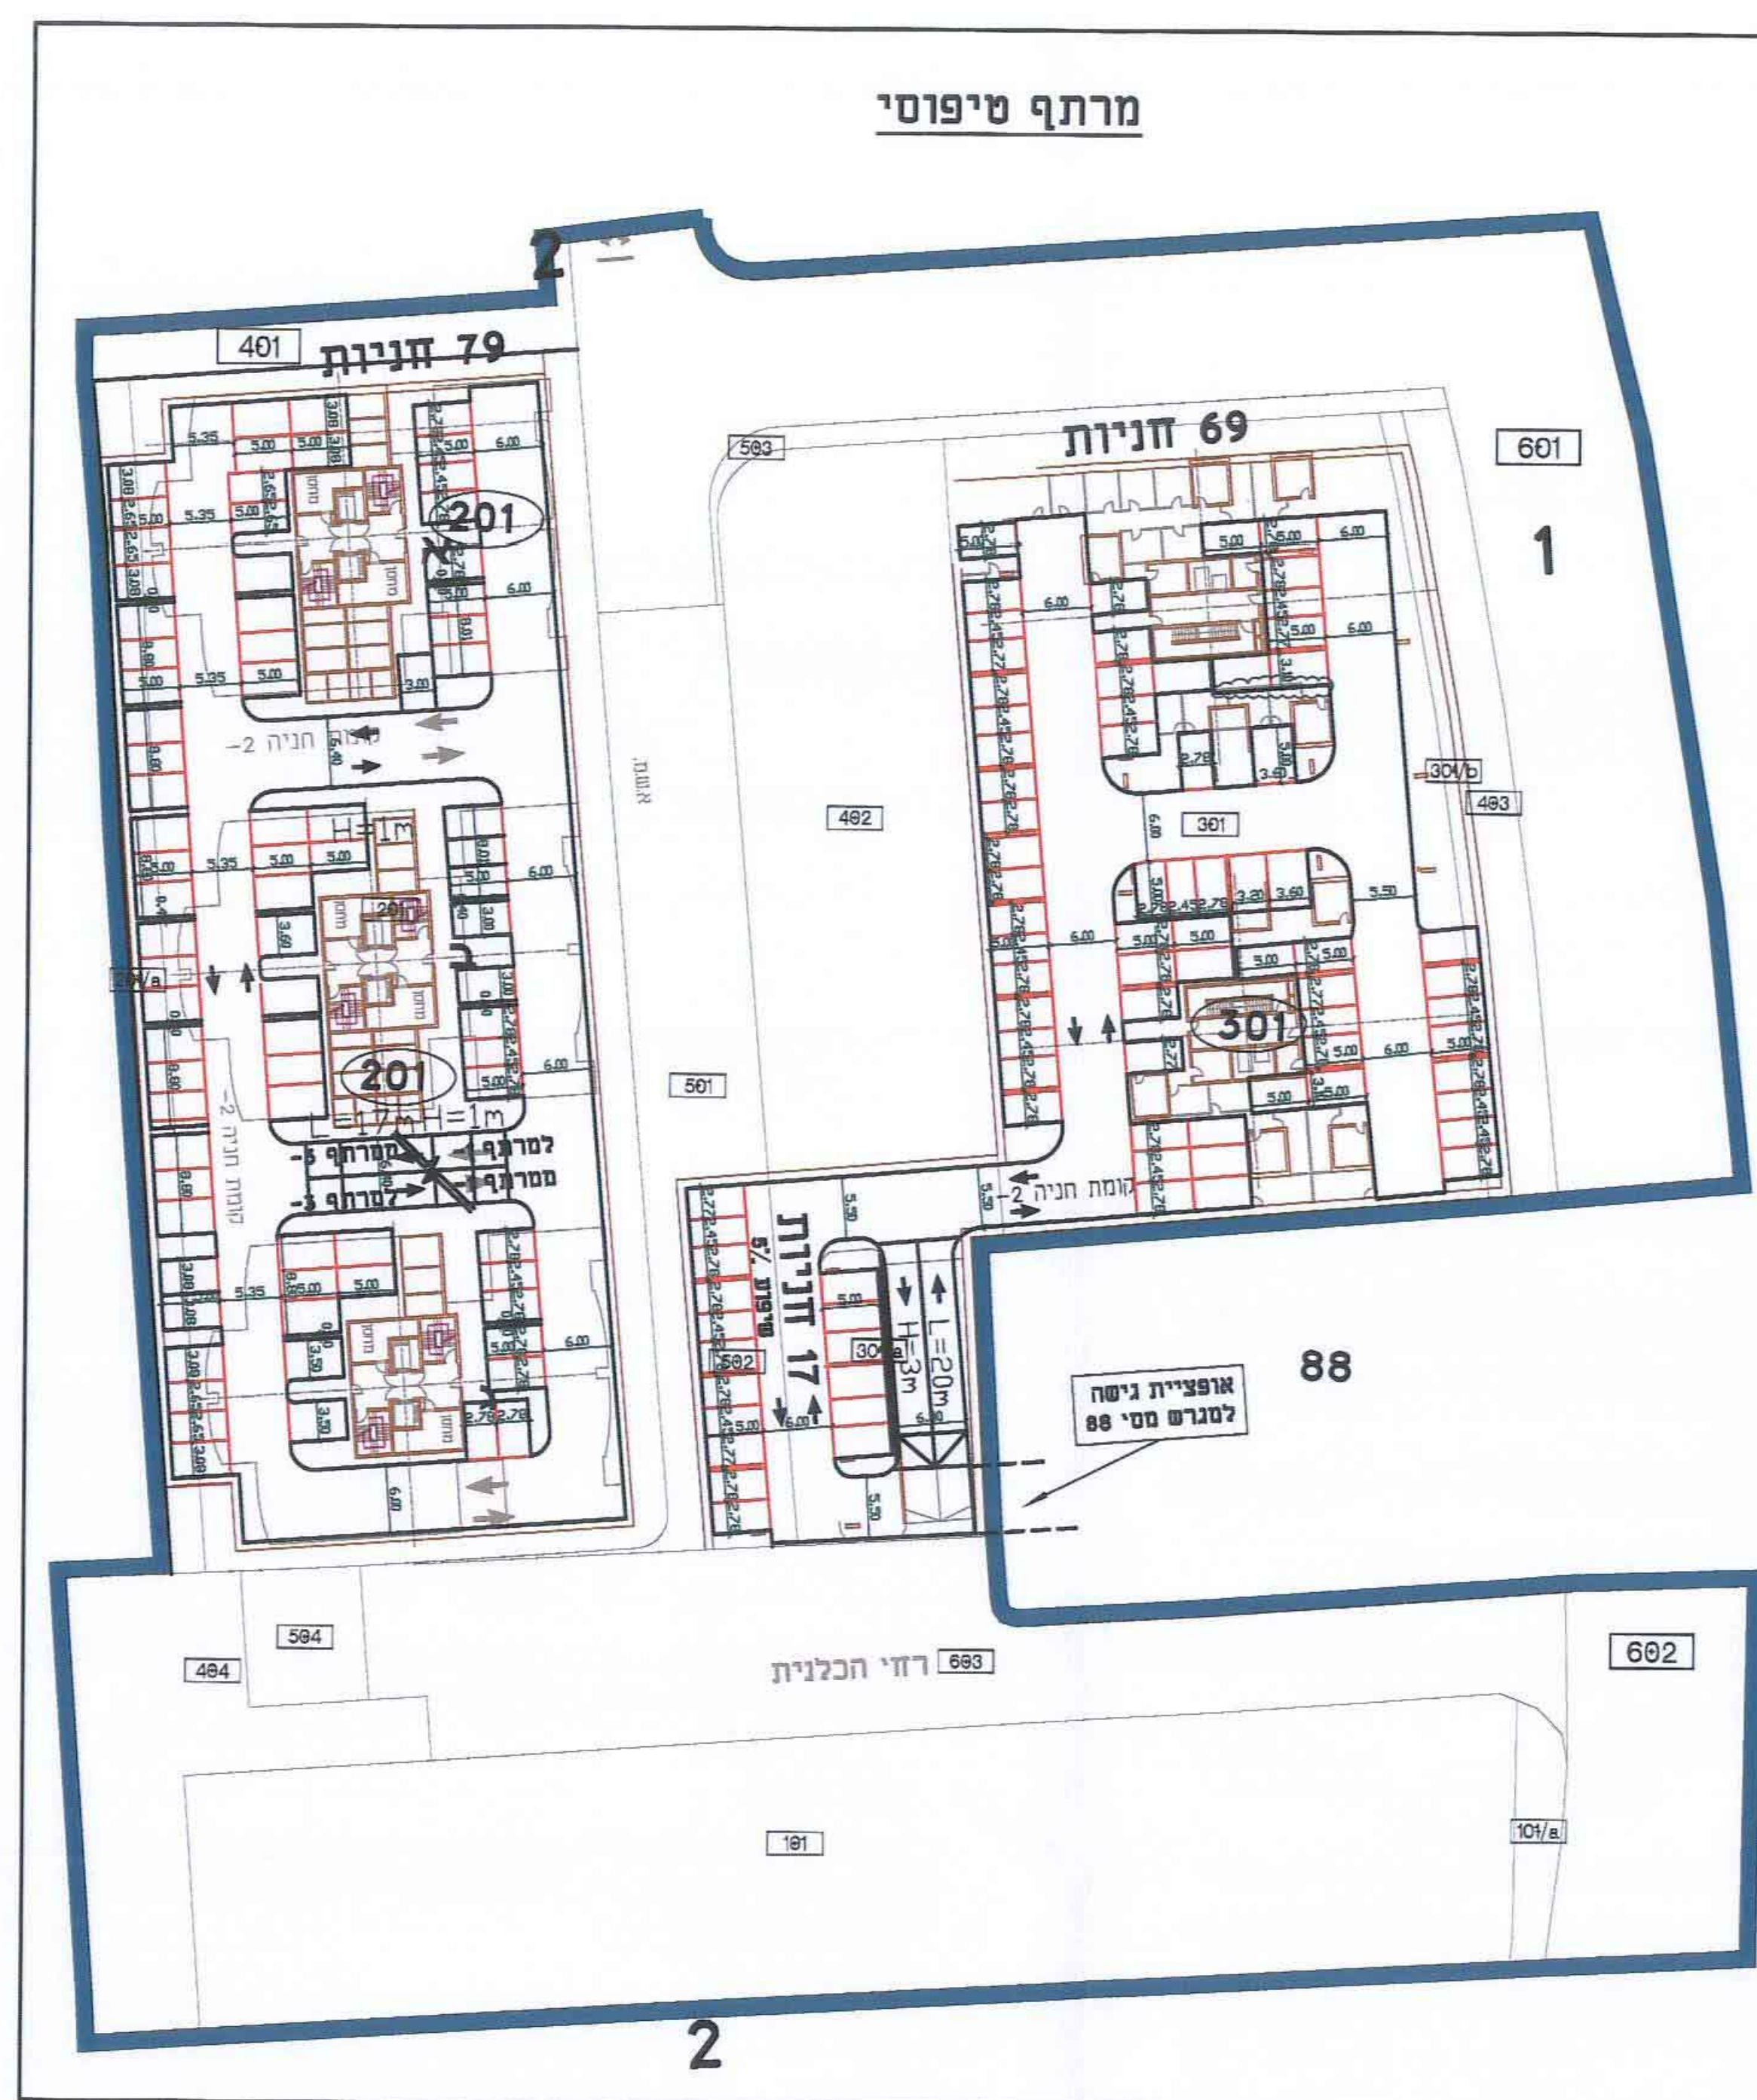

שֶׁת חֲנִיָּה

תפועלי		פרסי		שסח	שימוש	וגרס
דרררר	תרן	דרררר	תרן	עיקרר		
חניר	חניר	חניר	חניר	יחיד		
-	-	205	1.6 : 1	128 יחיד	מנורר ד	301
-	-	352	1.6 : 1	220 יחיד	מנורר	201
-	-	6	1 : 1	6 כררר	גני יררר	
-	-	42	* 1.1 : 1	84 יחיד	מנורר חרר	101
-	-	18		18 יחיד	מנורר חרר	

לפי סעיף 4.2.2 וי בחוראות תכנית : 42 חזניות ל- 84 יחיד קיימות או מורחבות וחזניה אחת עבור כל יחיד חדשה בתאי שסח ;
504,603,602,502,301A

צע חניה

סח"כ	מרתפים					קרקע	מגרש
	מרתף -5	מרתף -4	מרתף -3	מרתף -2	מרתף -1		
207	-	30	69	69	39	-	301
366 +6	79	79	79	79	50 +6 גזית	-	201
68	-	17	17	17	17	-	יניון ציבורי 502,301A
30	-	-	-	-	-	30 מרתף	חוב כללית

זאזן חניה רכב פרטי

עודף/חסר	חיצע	דרישה	מגמר
+2	207	205	301
(+14+0) +14	(366+6) 372	(352+6) 358	201
(+26+12) +38	(68+30) 98	(42+18) 60	101

זעירות לטבלאות החניה

- [illegible]

[illegible]

לוינו למרכז לריצון

07.06.12

מסלולי חברה לריון כו"מ

מבוא

402\קא' חב"ע חסי' דיוקס

(מתחם הכלנית קרית אוננו)

ותפץ חנוונה וחנויה לתב"ע

ש"ב	מס' תוכנית	מס' מידה	חומר
23	1.2.07	D-NSP-23.dwg	1:500
7.06		536-05/01	א"ר

D DAGESH ENGINEERING | דגש הנדסה

 **Traffic & Road Design Ltd. | תכנון תנועה ודרכים בע"מ**

2 BEN GURION ST. TEL. (03) 7554444 70 2 בן גוריון
RAMAT GAN 52573 FAX. (03) 7554433 79 52573