




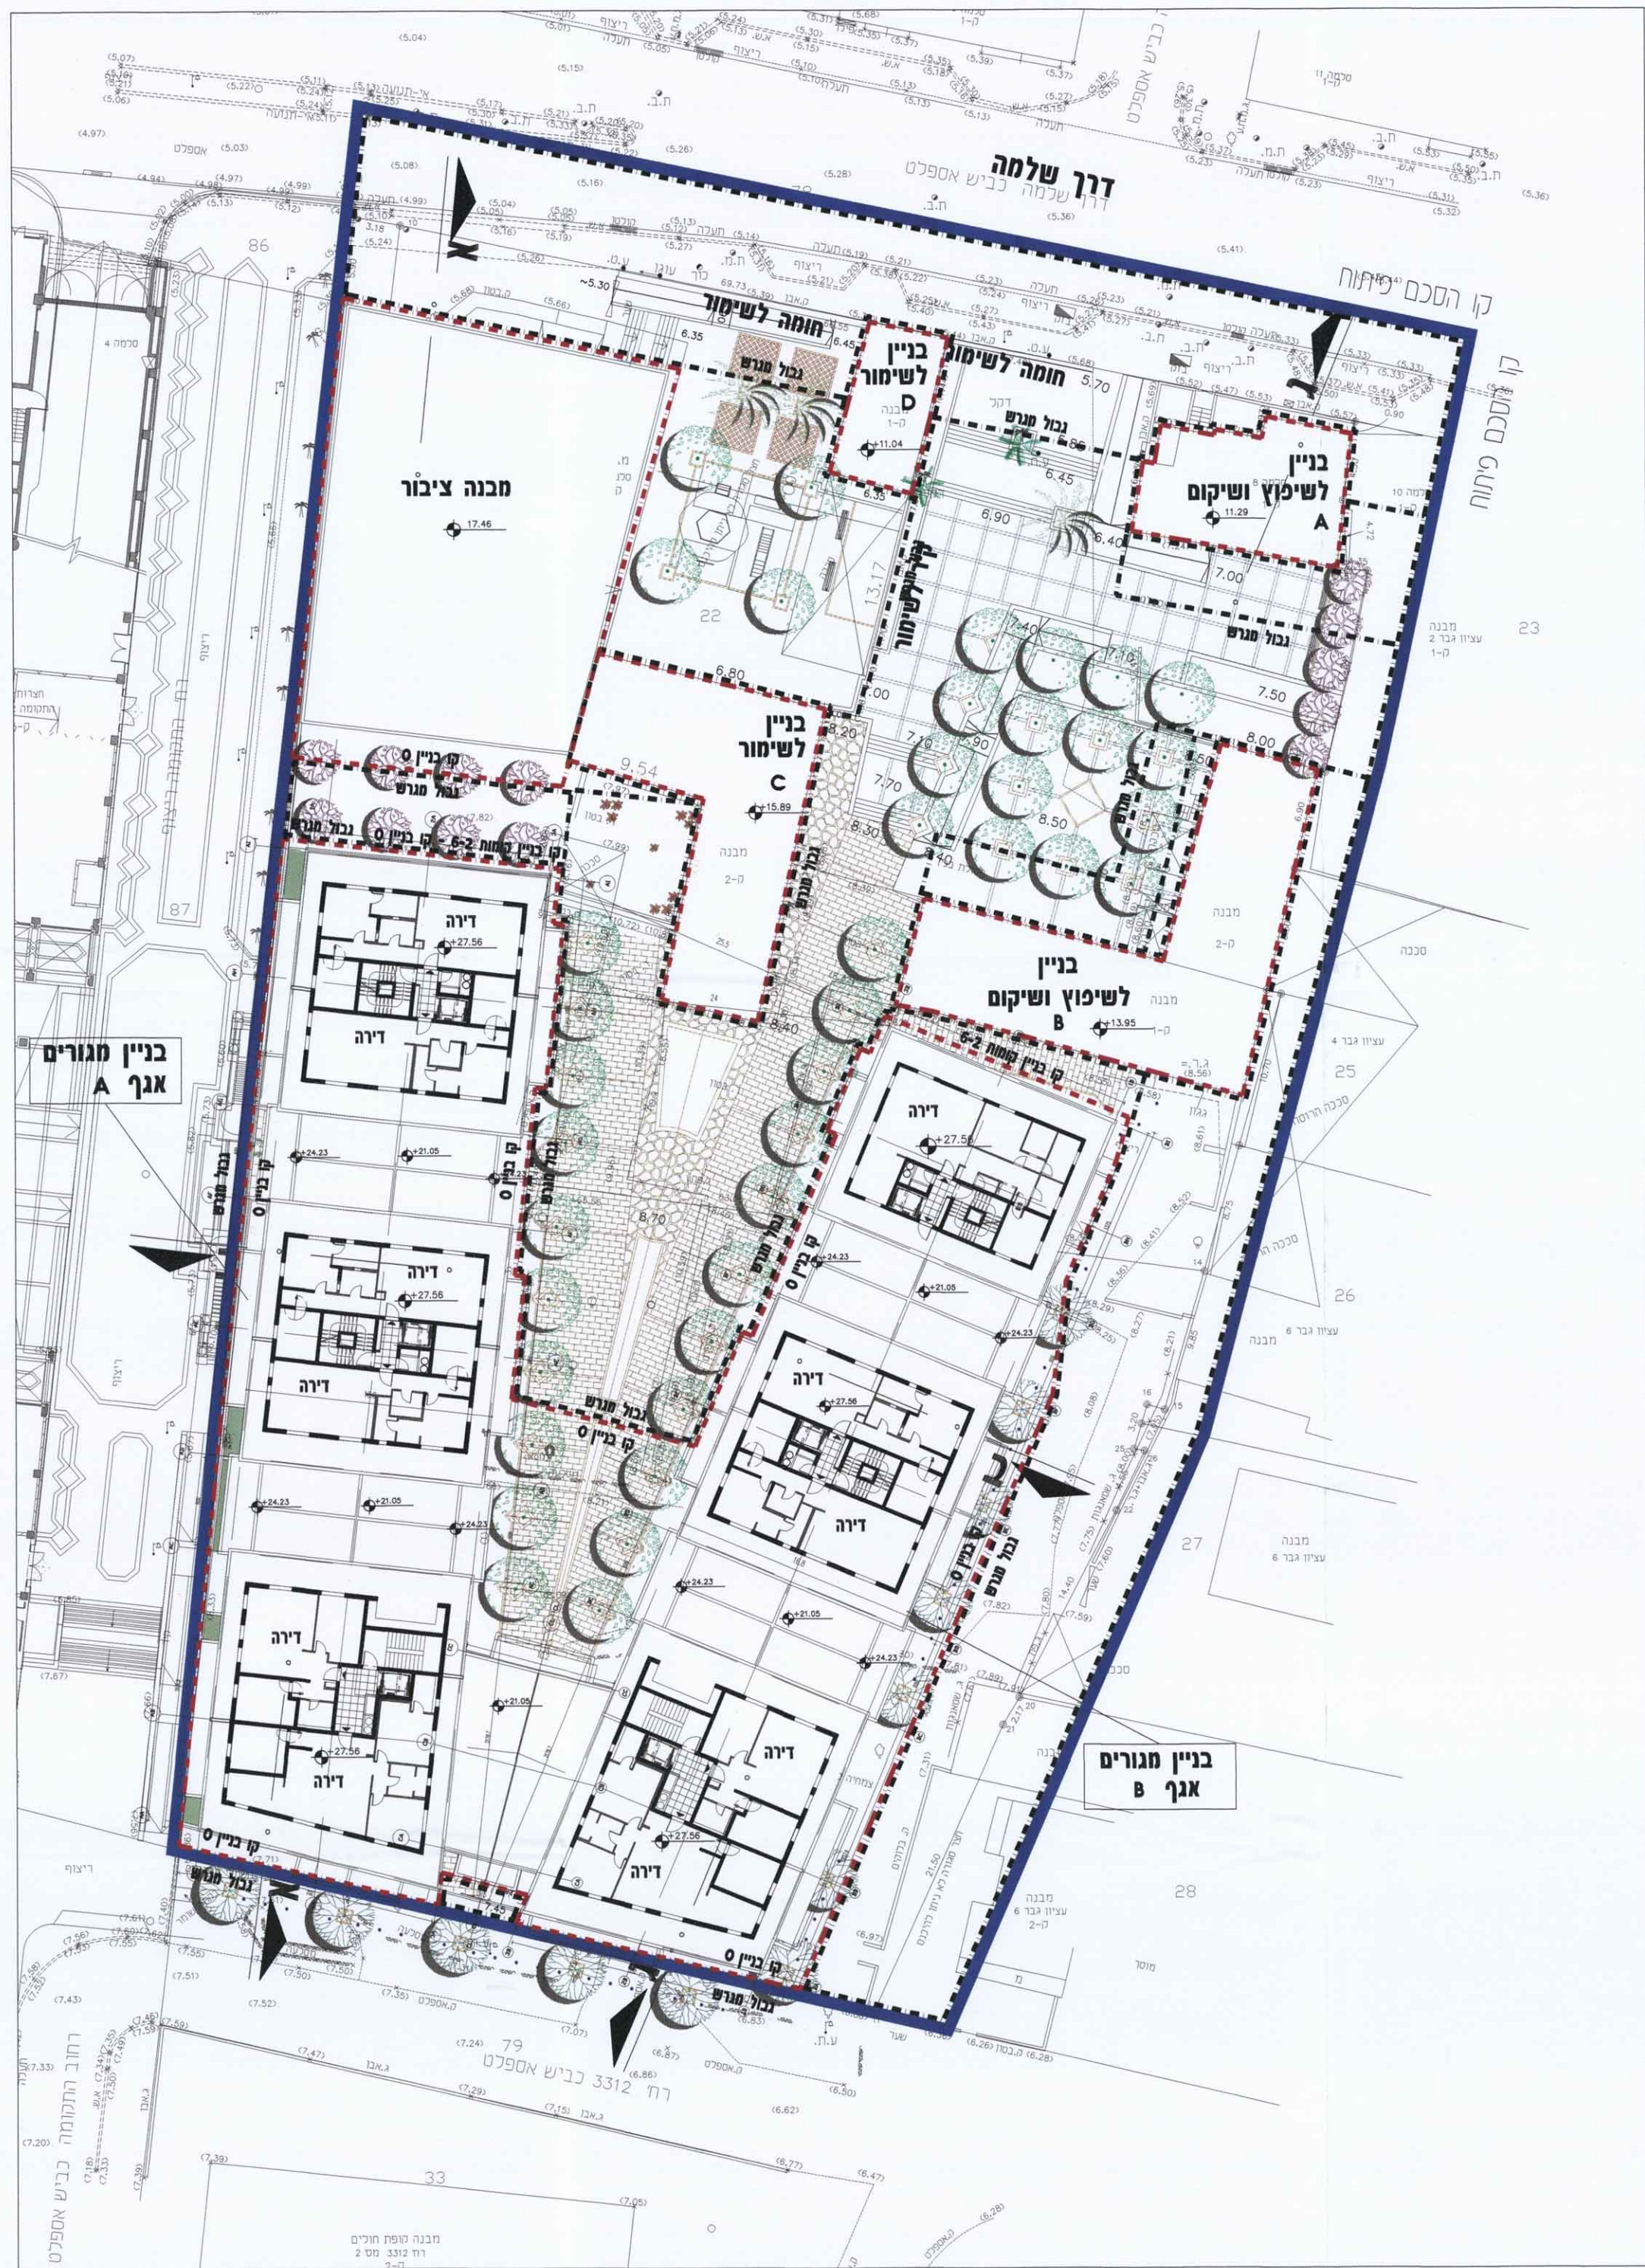


תכנית קומת הגג

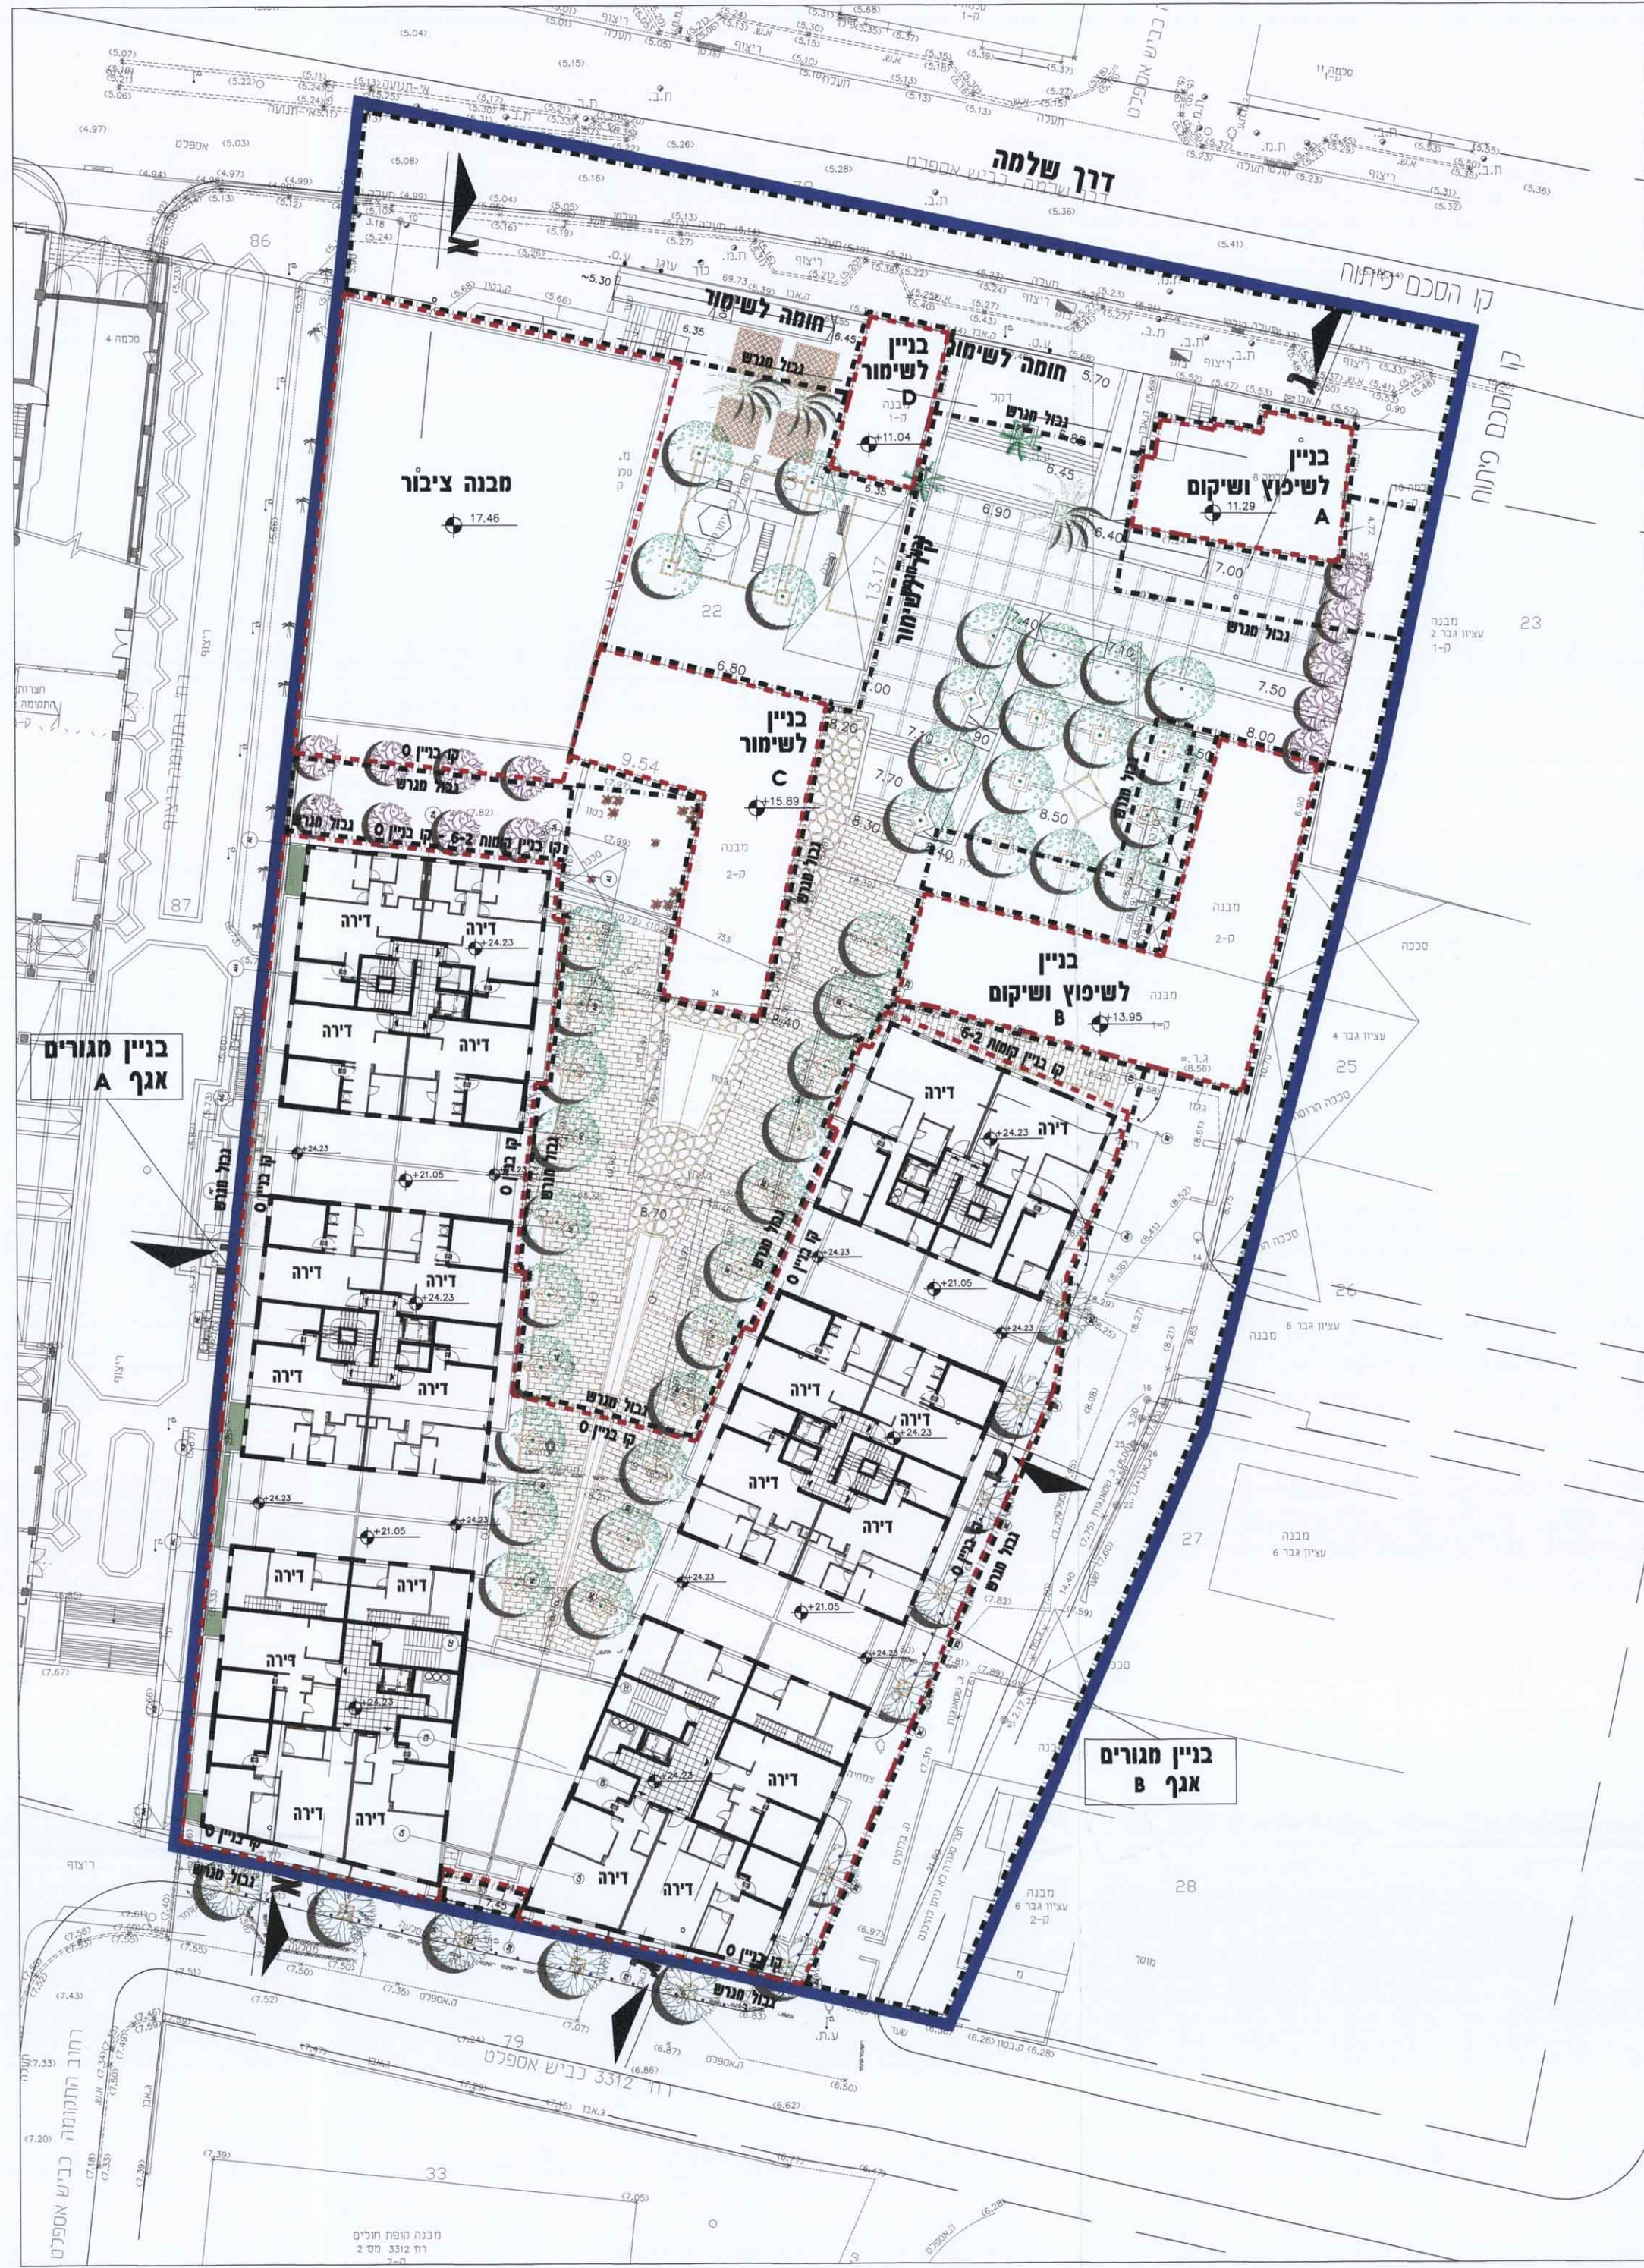

תכנית קומה 5

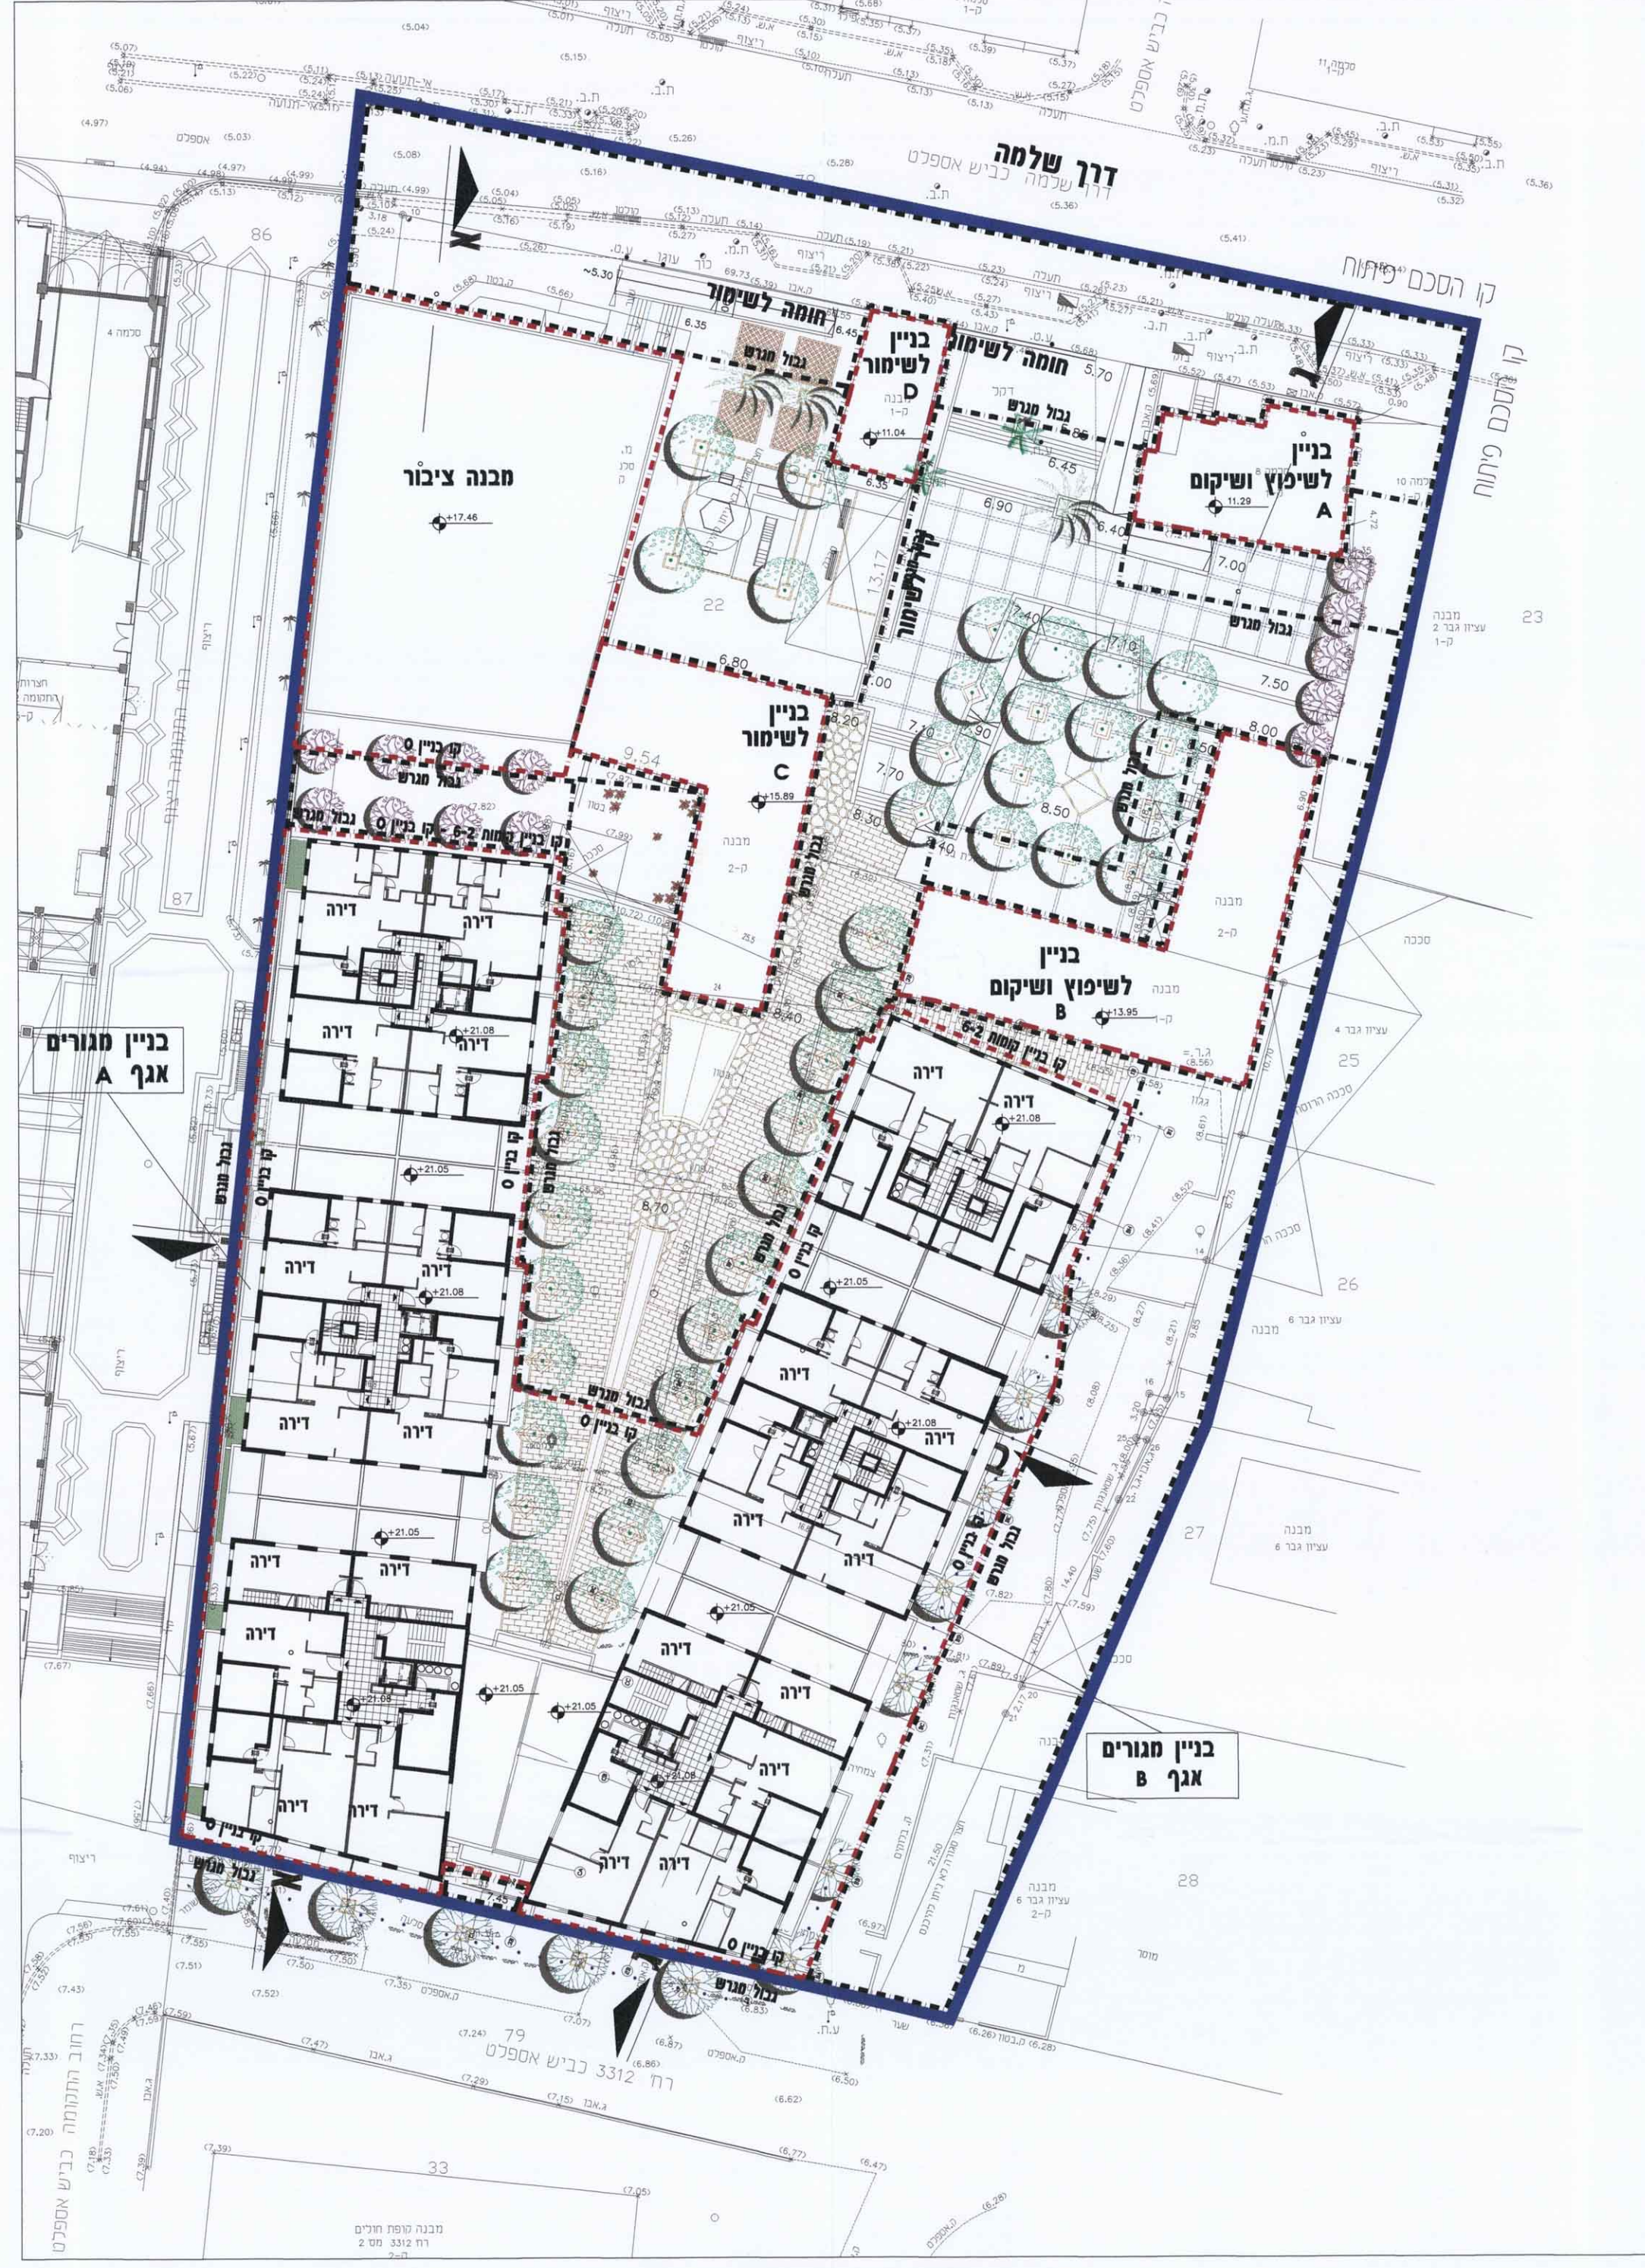

תכנית קומה 4

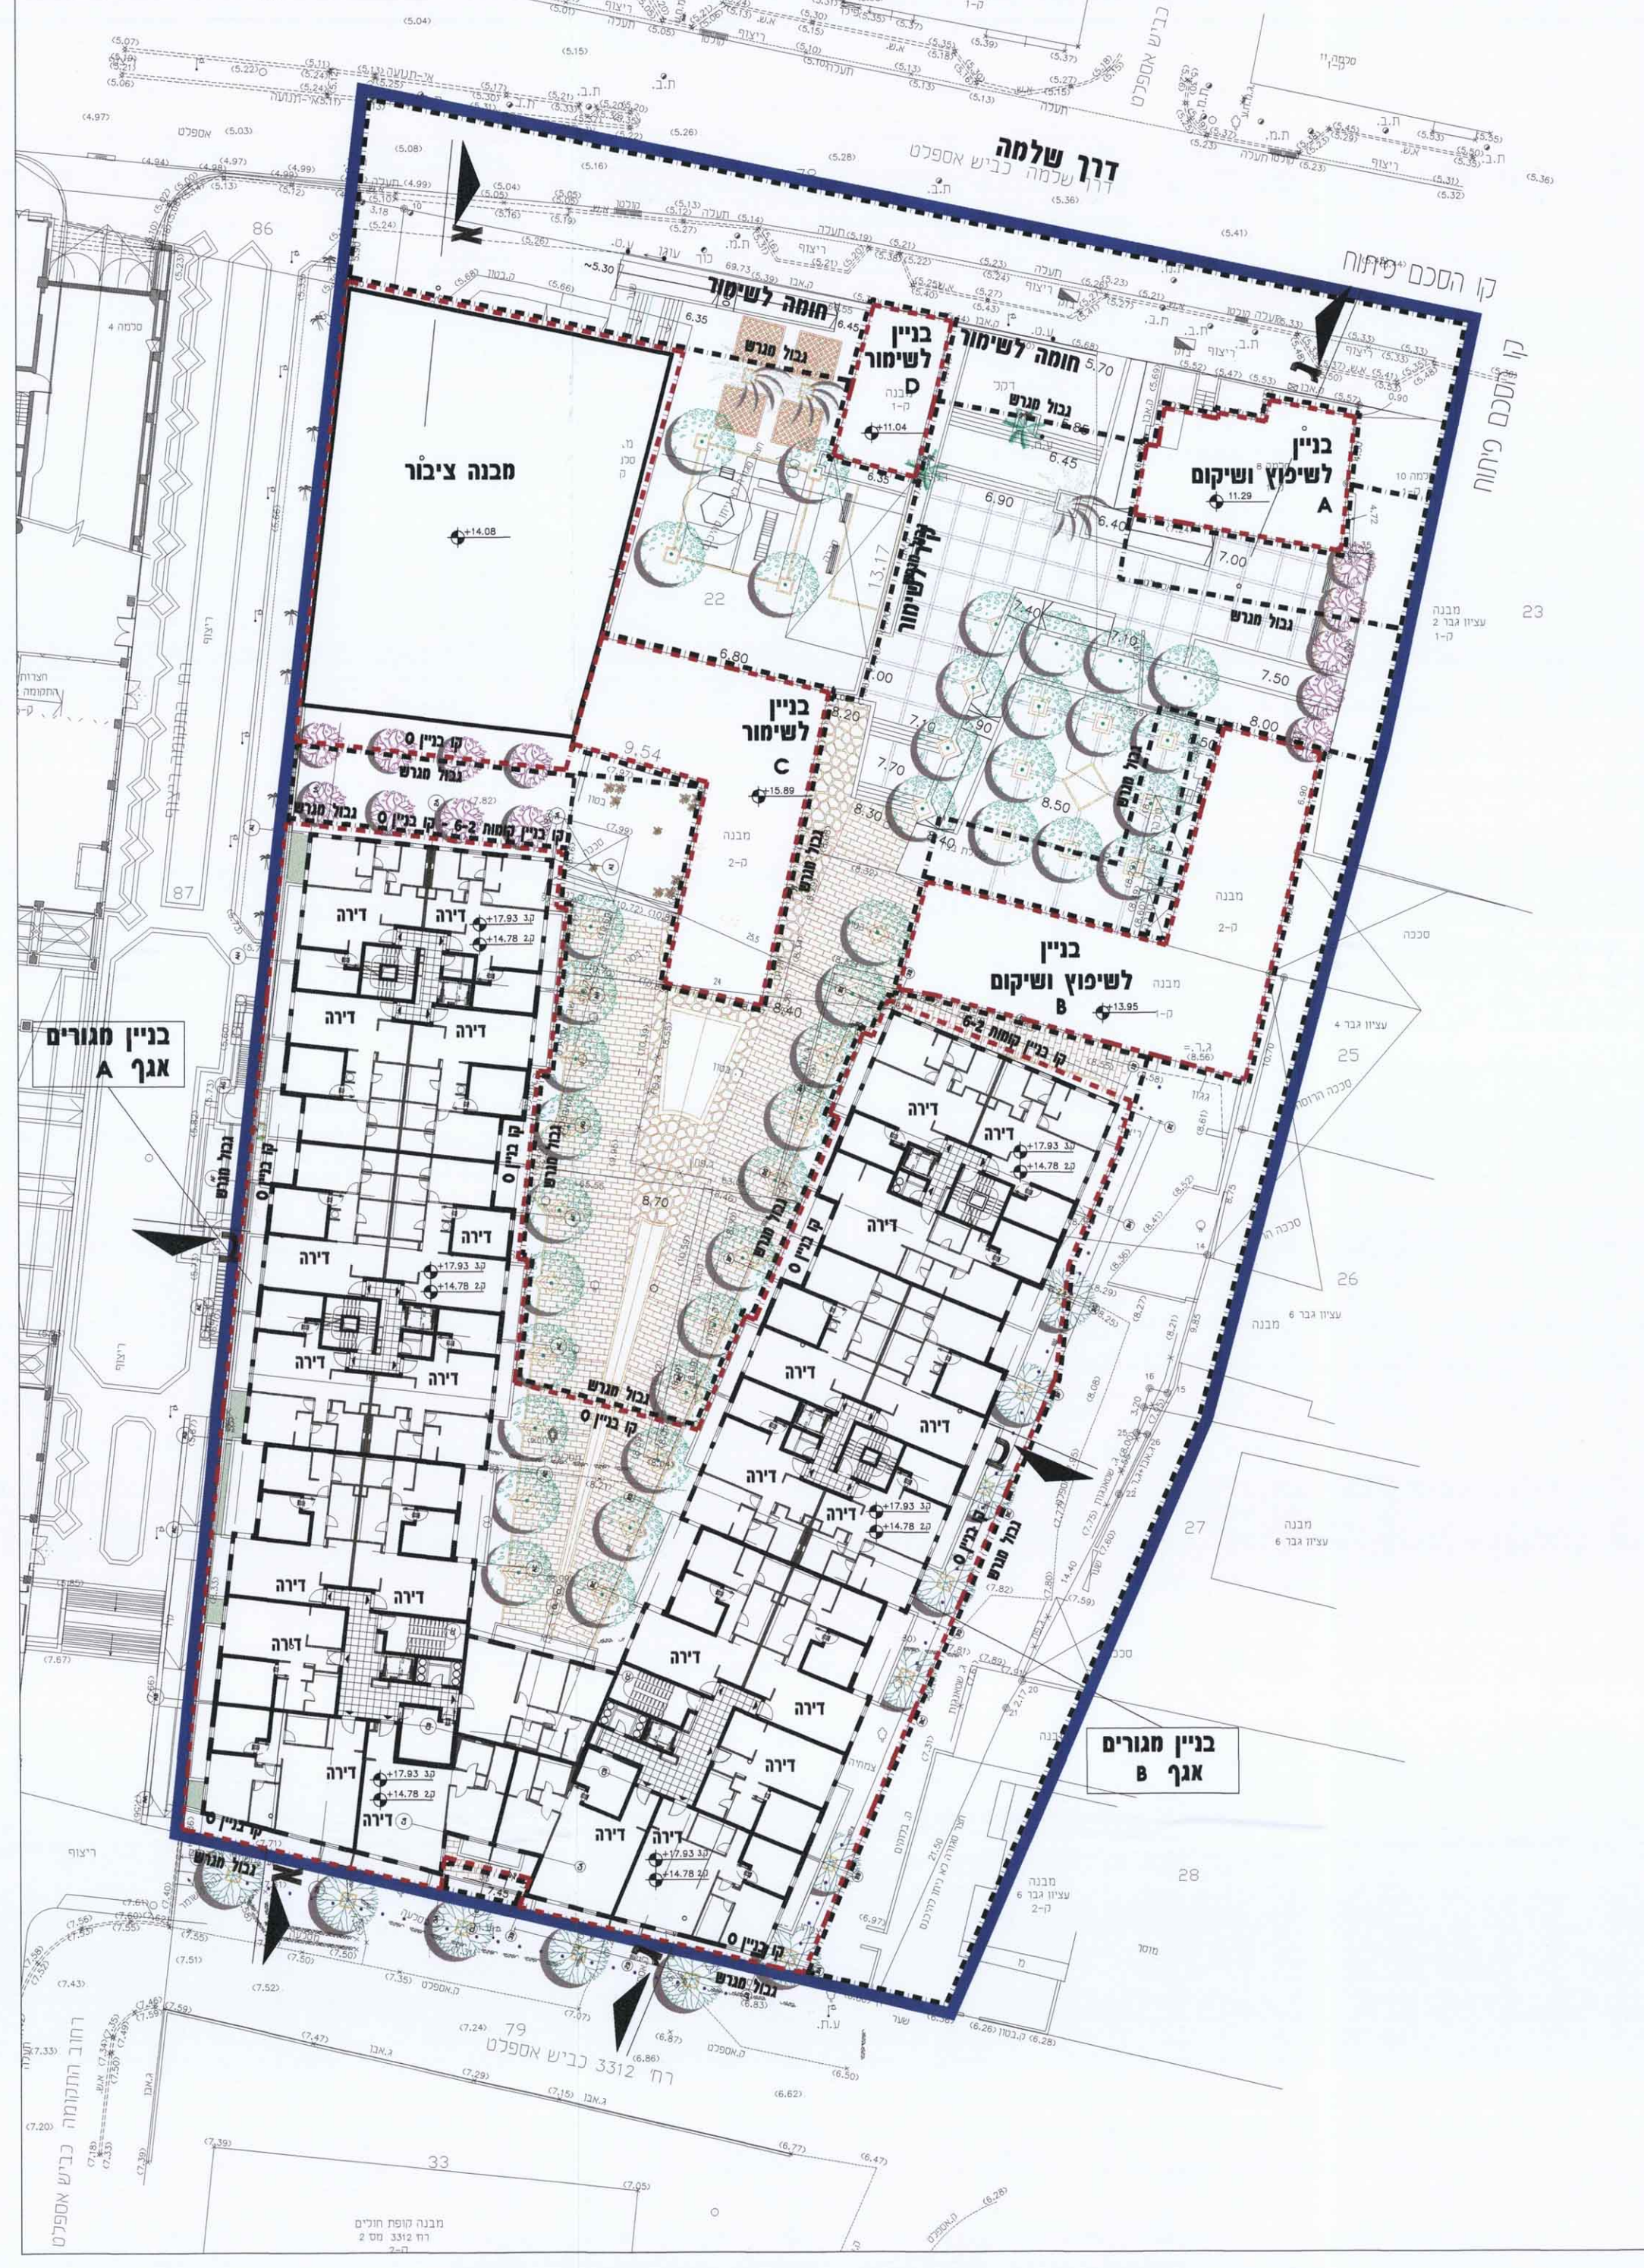

תכנית קומה טיפוסית (2-3)



תכנית קומת קרקע (0)