



מפלס הגג

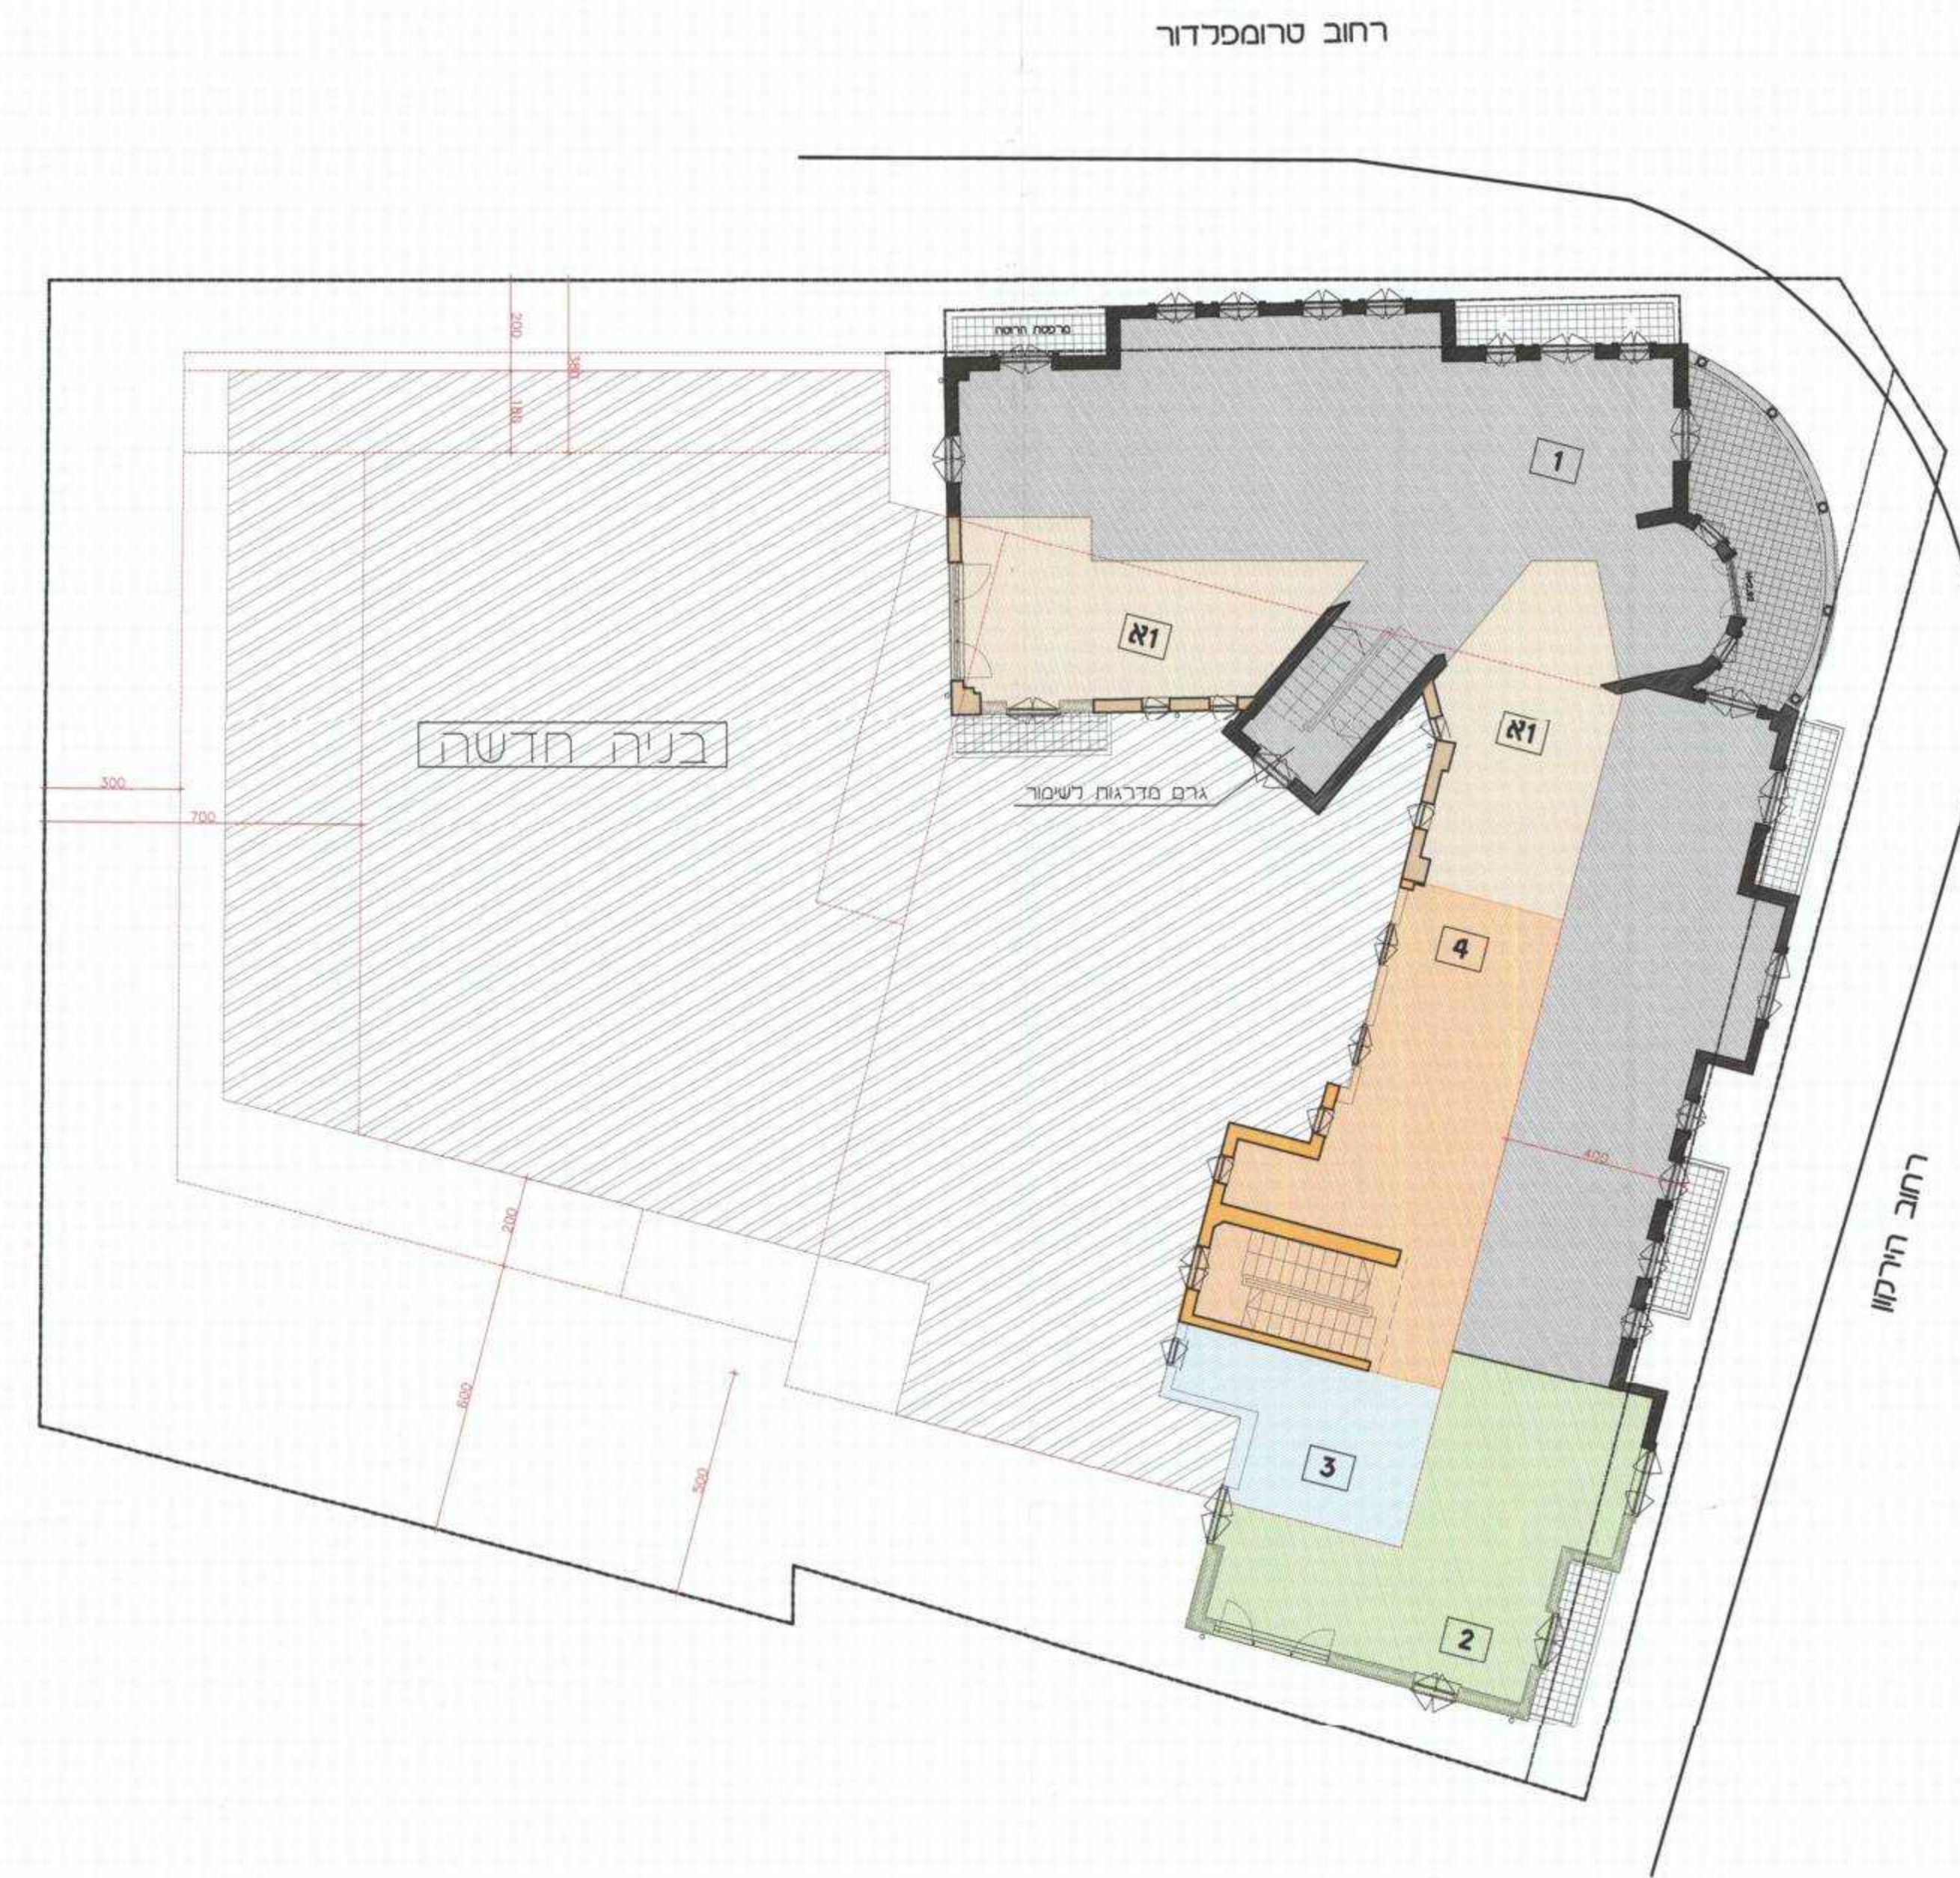

קומות א-ב

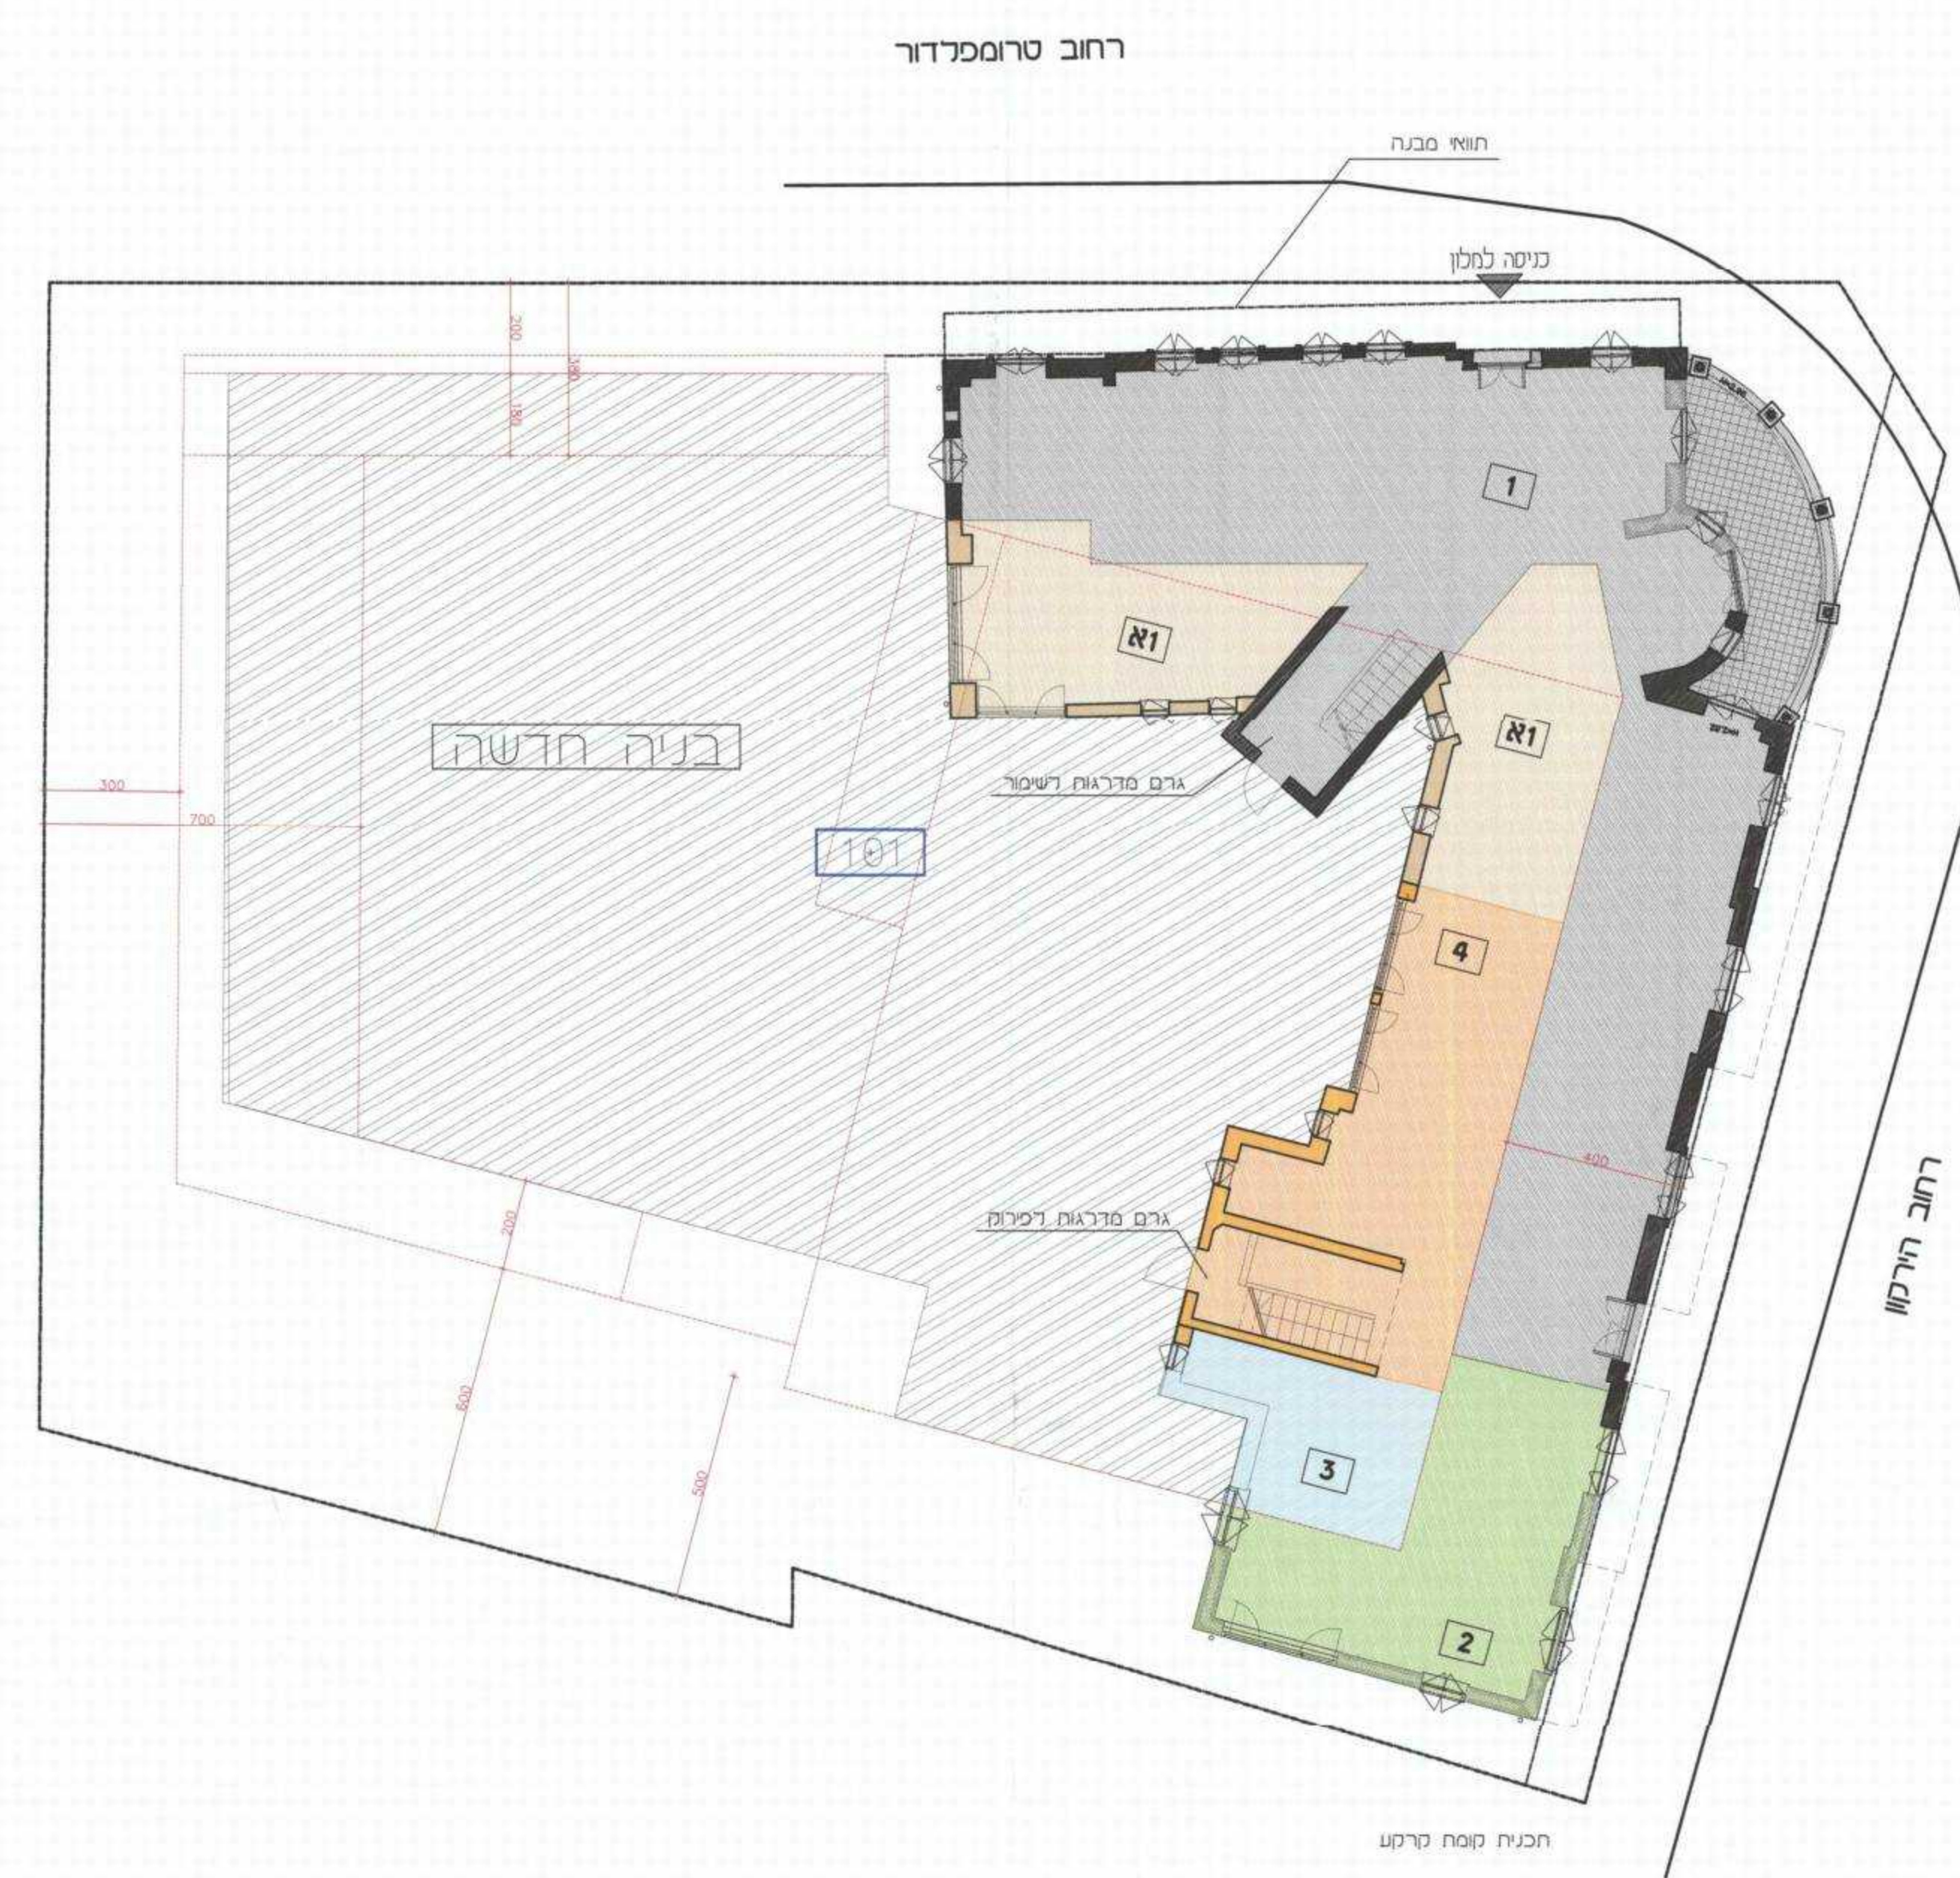

קומת קרקע

מקרא

סימון קירות

- קיר קיים לשימור
- קיר לפירוק ושחזור
- קיר להריסה
- קיר משוחזר
- קיר לא לשחזור

סימון אגפים

- 1. אגף לשימור
- 2. אגף לפירוק ושחזור
- 3. אגף לשימור
- 4. אגף לא לשימור

רצועת גינות

קבילו 1:125

תכנית מס' תא 3829א

"טרומפלדור 4-6"

תכנית מתאר מקומית ברמה מפורטת

נספח שימור

אזור חלוקה	מסכות ראשית	אופי תכנית
כלא איזור חלוקה	ועדה מחוזית	תכנית שניתן מכוחה להוציא רישומים
מחוז	תל-אביב	
מרחב תכנון מקומי	תל-אביב	
רשות מקומית	תל-אביב	
שטח התכנית	1150 מ"ר	
קנה מידה	1:125	

נושאים וחלוקה בתכנית:

נוש	שטח תכנון	חלוקה בשלשות	חוקר חלוקה
6909	מוסדר	3, [105]	אריאל

לוציה הפקידים לה: **חומתה: חוקר התכנון:**

היום התכנית לפי חוק המבנים והתכנון העירוני - 1945

מספר הפנים מחוז תל-אביב

חוק התכנון והתכנון העירוני - 1945

אישור תכנית מס' 3829א

תעודת המהווה לפיכך ולכונן התכנון

ביום 2.9.12

חוקר חלוקה

אריאל

3.9.2012

חוקר חלוקה

אריאל

שלב: מילוי תנאים למתן חוקר מחזור: 2 תאריך: 12.9.2012

שטוח ודוניתות:

חוקר חלוקה	שטח תכנון	חלוקה בשלשות	חוקר חלוקה
005821707	005821707	005821707	005821707
005821707	005821707	005821707	005821707
005821707	005821707	005821707	005821707
005821707	005821707	005821707	005821707
055029015	055029015	055029015	055029015
027804327	027804327	027804327	027804327