

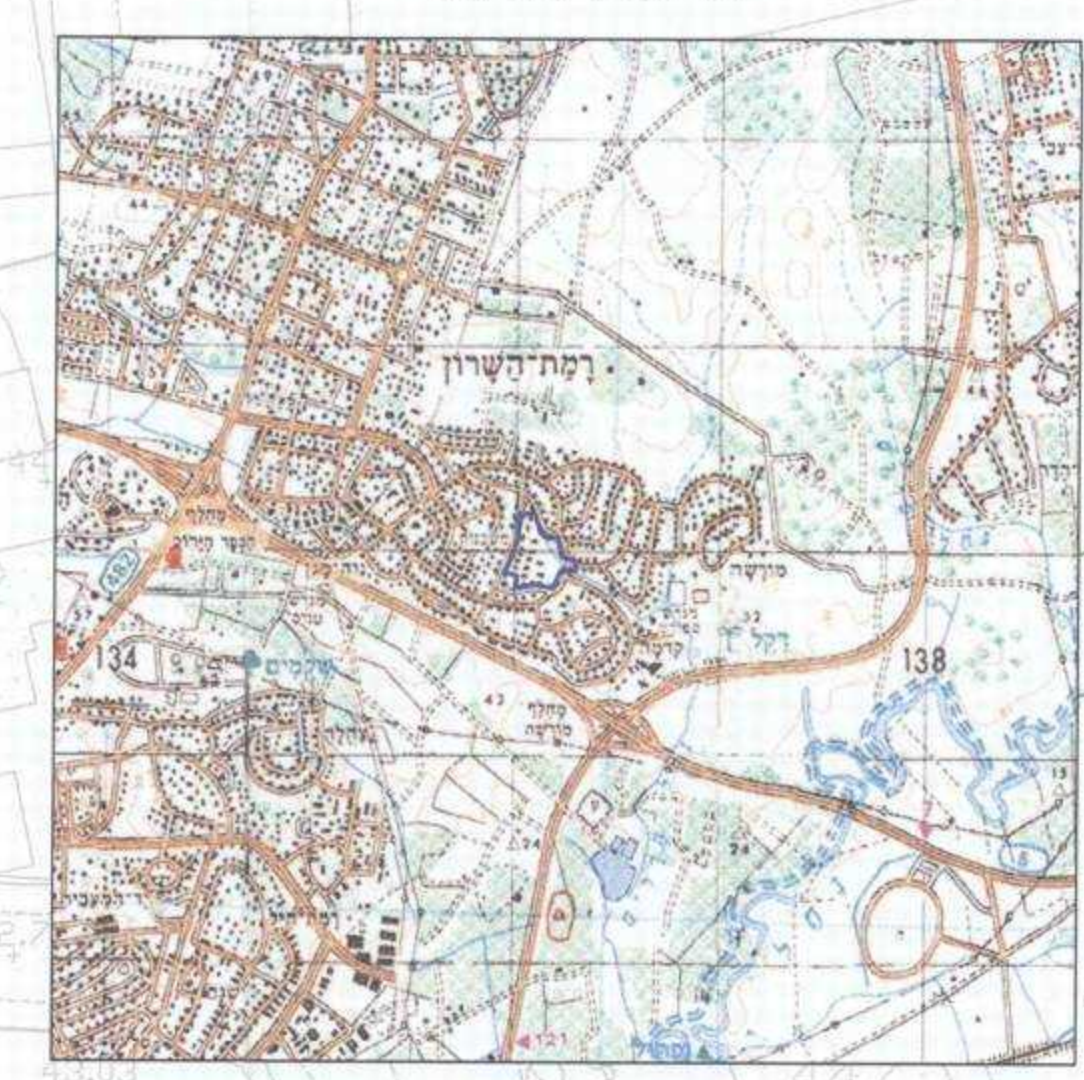
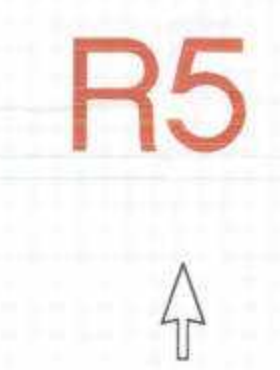


צתכים טיפוסיים

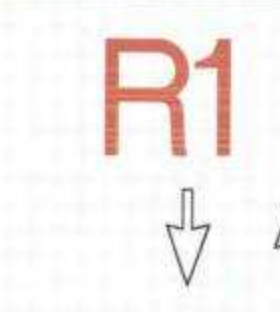

שמושי קרקע	יחיד	כמות	תקן חניה	חניה דרושה	חניה מתוכננת
מגורים - בניה רוויה	יחיד	430	16 ל"ח"ד	688	688
מבני ציבור	מ"ר	750	לכל 50 מ"ר	14	2
אולם ספורט	מושבנים*	400	לכל 10 מושבים	40	14
סה"כ				744	760

\* גובה מזחמרה של 400 מושבים לצופים באולם חניות ארוזים - 82 חניות

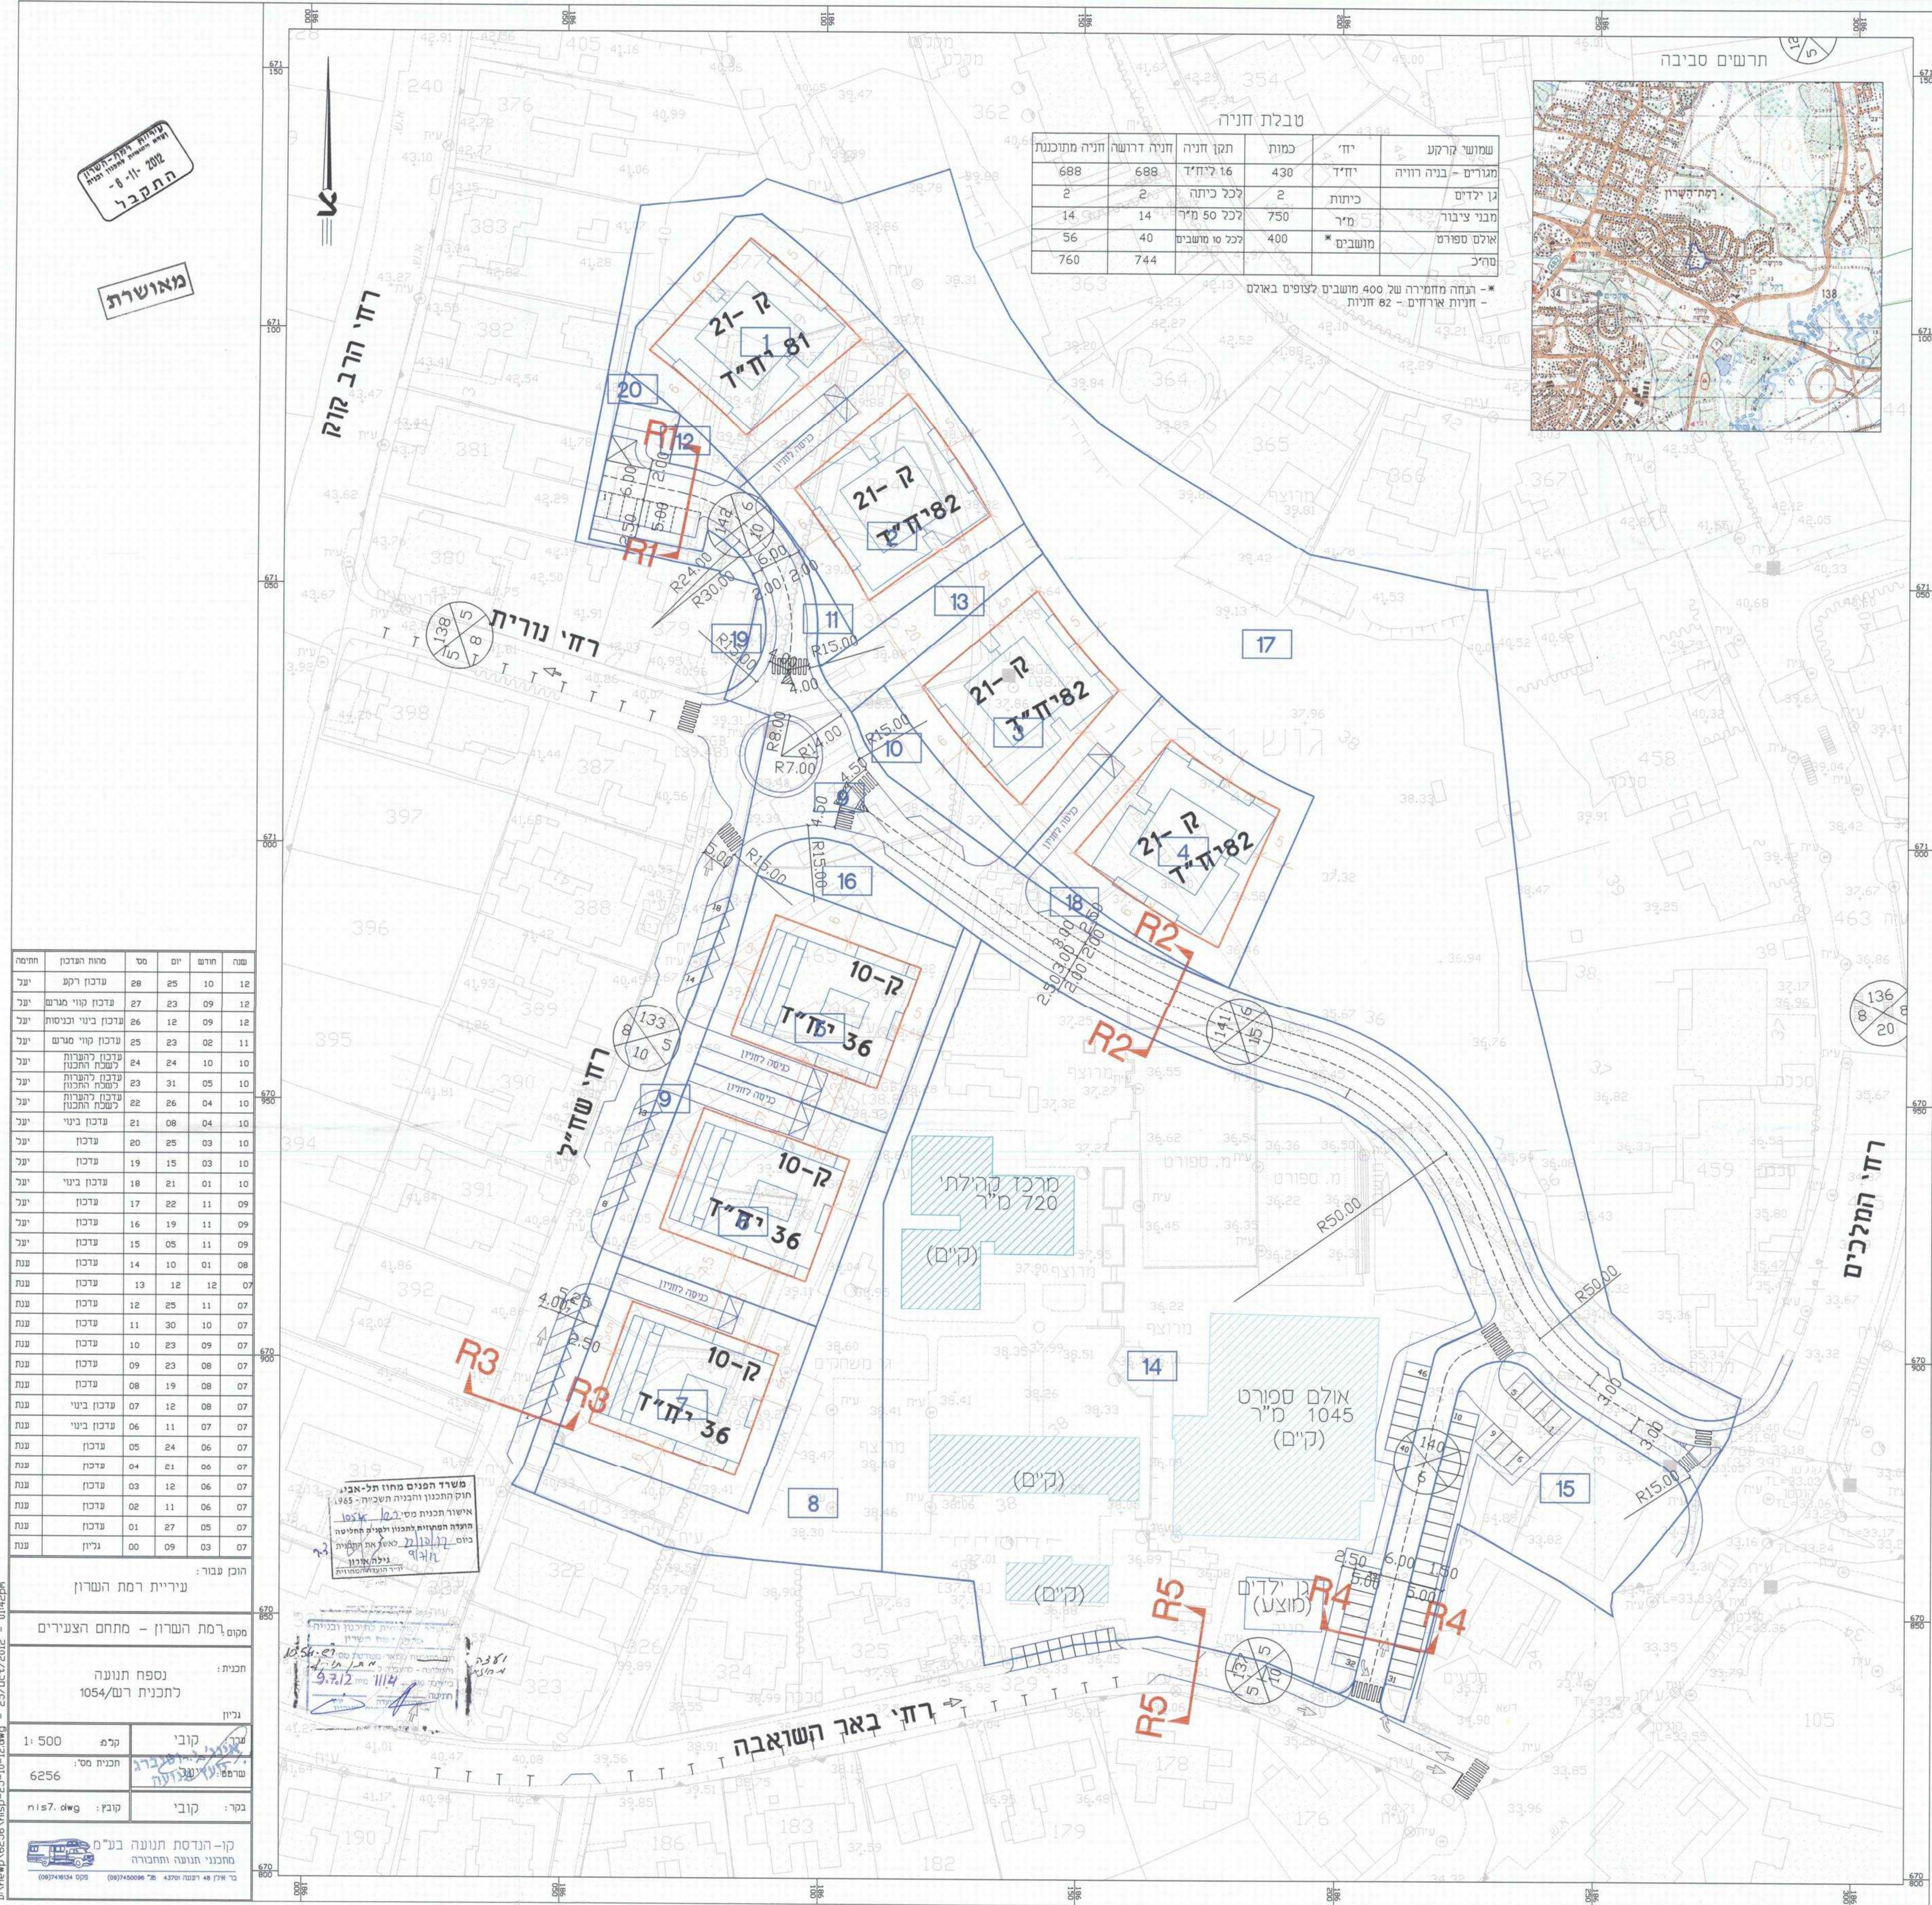

שנה	חודש	יום	מס	מאות העדכון	חתימה
12	10	25	28	עדכון רקע	יעל
12	09	23	27	עדכון קווי מרגש	יעל
12	09	12	26	עדכון בניי ובניסות	יעל
11	02	23	25	עדכון קווי מרגש	יעל
10	10	24	24	עדכון להקמת לשכת החכנת	יעל
10	05	31	23	עדכון להקמת לשכת החכנת	יעל
10	04	22	22	עדכון להקמת לשכת החכנת	יעל
10	04	21	21	עדכון בניי	יעל
10	03	25	20	עדכון	יעל
10	03	19	19	עדכון	יעל
10	01	21	18	עדכון בניי	יעל
09	11	22	17	עדכון	יעל
09	11	19	16	עדכון	יעל
09	11	05	15	עדכון	יעל
08	08	14	14	עדכון	ענת
07	12	12	13	עדכון	ענת
07	11	25	12	עדכון	ענת
07	10	30	11	עדכון	ענת
07	09	23	10	עדכון	ענת
07	08	19	08	עדכון	ענת
07	08	12	07	עדכון בניי	ענת
07	07	11	06	עדכון בניי	ענת
07	06	24	05	עדכון	ענת
07	06	04	04	עדכון	ענת
07	06	03	03	עדכון	ענת
07	05	27	01	עדכון	ענת
07	03	09	00	גליון	ענת

הוכן עבור: עיריית רמת השרון

מסמך: רמת השרון - מתחם הצעירים

חבנית: נספח תנועה לתכנית רש/1054

גליון:

שם: קובי קלב

מספר תכנית מס: 6256

מספר קובי: קובי

קובץ: nis7.dwg

קו-הנדסת תנועה בע"מ מחבנית תנועה וחבורה

ב"ר ארן 48 רחוב ורמז 4370 (09)744034 (09)744034

עיריית רמת השרון  
מחלקת הנדסה ותכנון  
ת.ד. 111 - 08  
התקבל

מאושרת