

תכנית חתך א-א 1:100

הוועדה המקומית לתכנון ולבניה בני ברק  
 החליטה לאשר להפקדה / לתת תוקף  
 3194  
 16.1.12 ביום 2012/15/1


ממונה כוחות  
 וילי אביב  
 2.5.12

הוועדה המקומית לתכנון ולבניה בני ברק  
 החליטה לאשר להפקדה / לתת תוקף  
 3194  
 3.9.12 ביום 2012/11/6

ממונה כוחות  
 וילי אביב  
 14.12.12

גרסה מס' 2  
 תאריך 7.1.13


אדריכלים קרייזמן

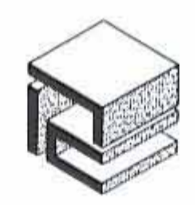

בניו 11 בני ברק 51322 טל: 03-6163514  
 e-mail: kraizman@neto.net.il

תכנית מס' בב/מק/3194  
 רח' מלצר 23

נספח בינוי קני"מ : 1:100

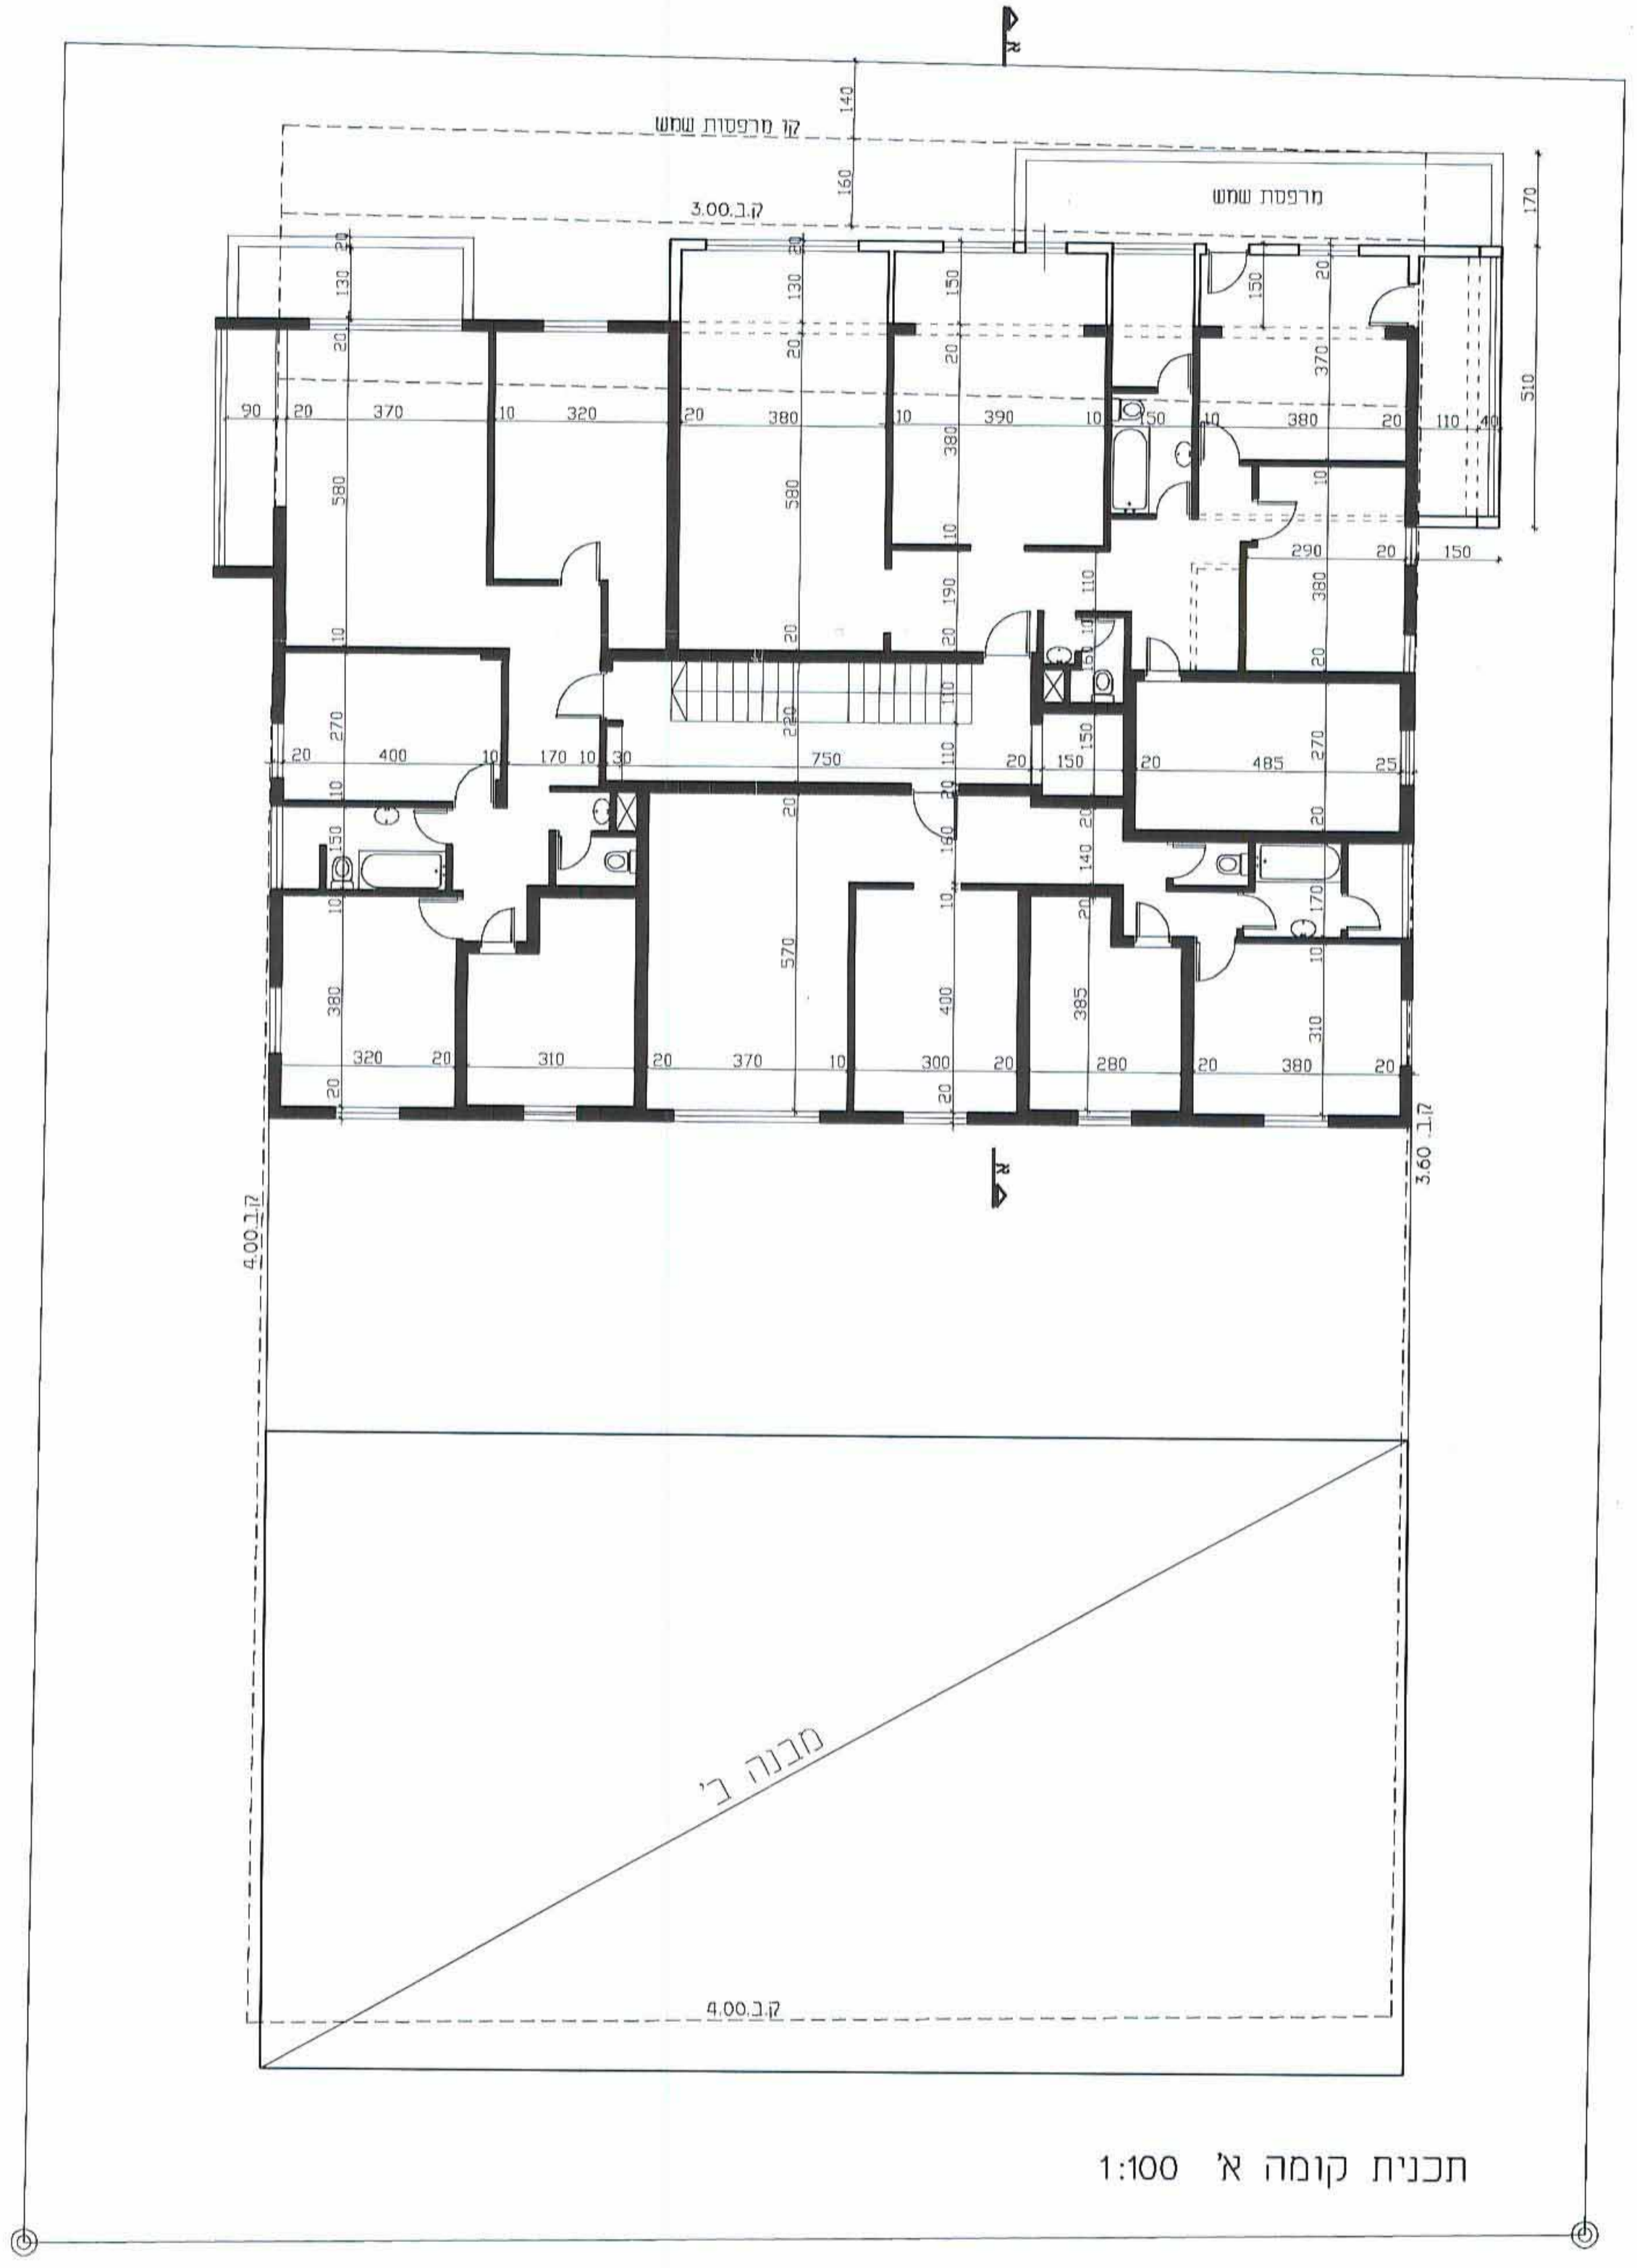

תכנית קומה א' 1:100