

תכנית גגות

תכנית מס' תא 3915

רח' דבורה הנביאה פינת רח' שידלר
תכנית מתאר מקומית הכוללת הוראות של תכנית מפורטת

נספח כינוי מנחה


מחוז: תל אביב
מרחב תכנון מקומי: תל-אביב
רשות מקומית: תל-אביב
שטח תכנית: 1930 מ"ר
קנה מידה: 1 : 250

נושאים וחלקות בתכנית:	נוש	מס	הגוש	החלקה בשלמותה	חוקי חקירות
	6623	מוסדר	907	-	-

חוקות מוסד התכנון:


--	--

שלב: תח. חקף מחדורה: 4 תאריך: 01/11/2012


שמות וחתימות:


תרשים סביבה



תרשים התמצאות

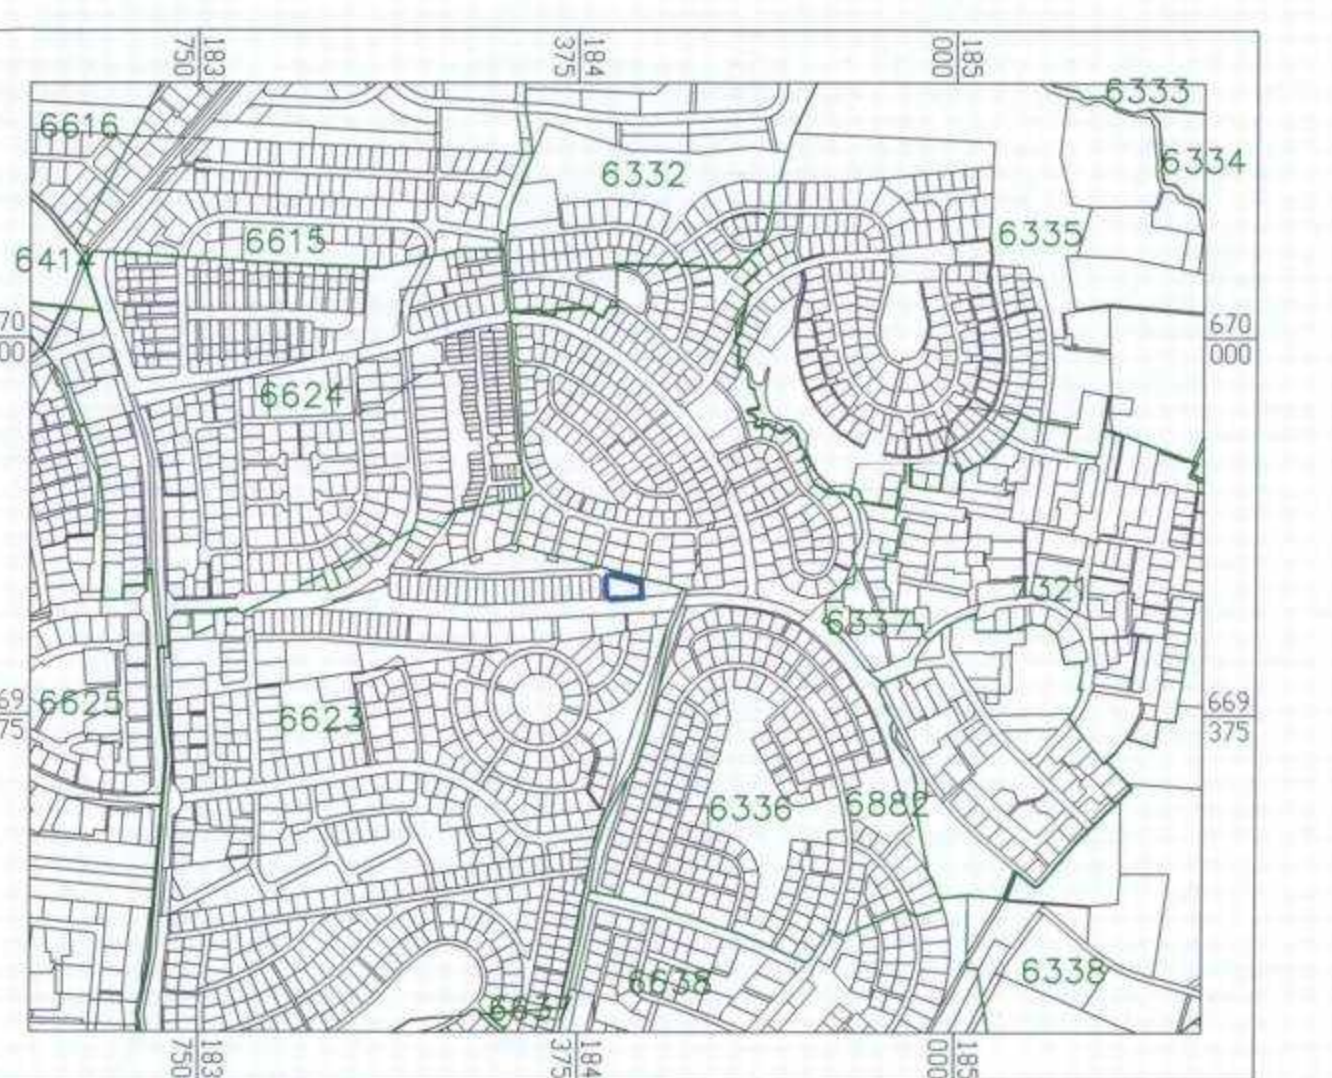

חזית צפונית



חזית דרומית




חזית מערבית




חזית מזרחית



חתך א-א

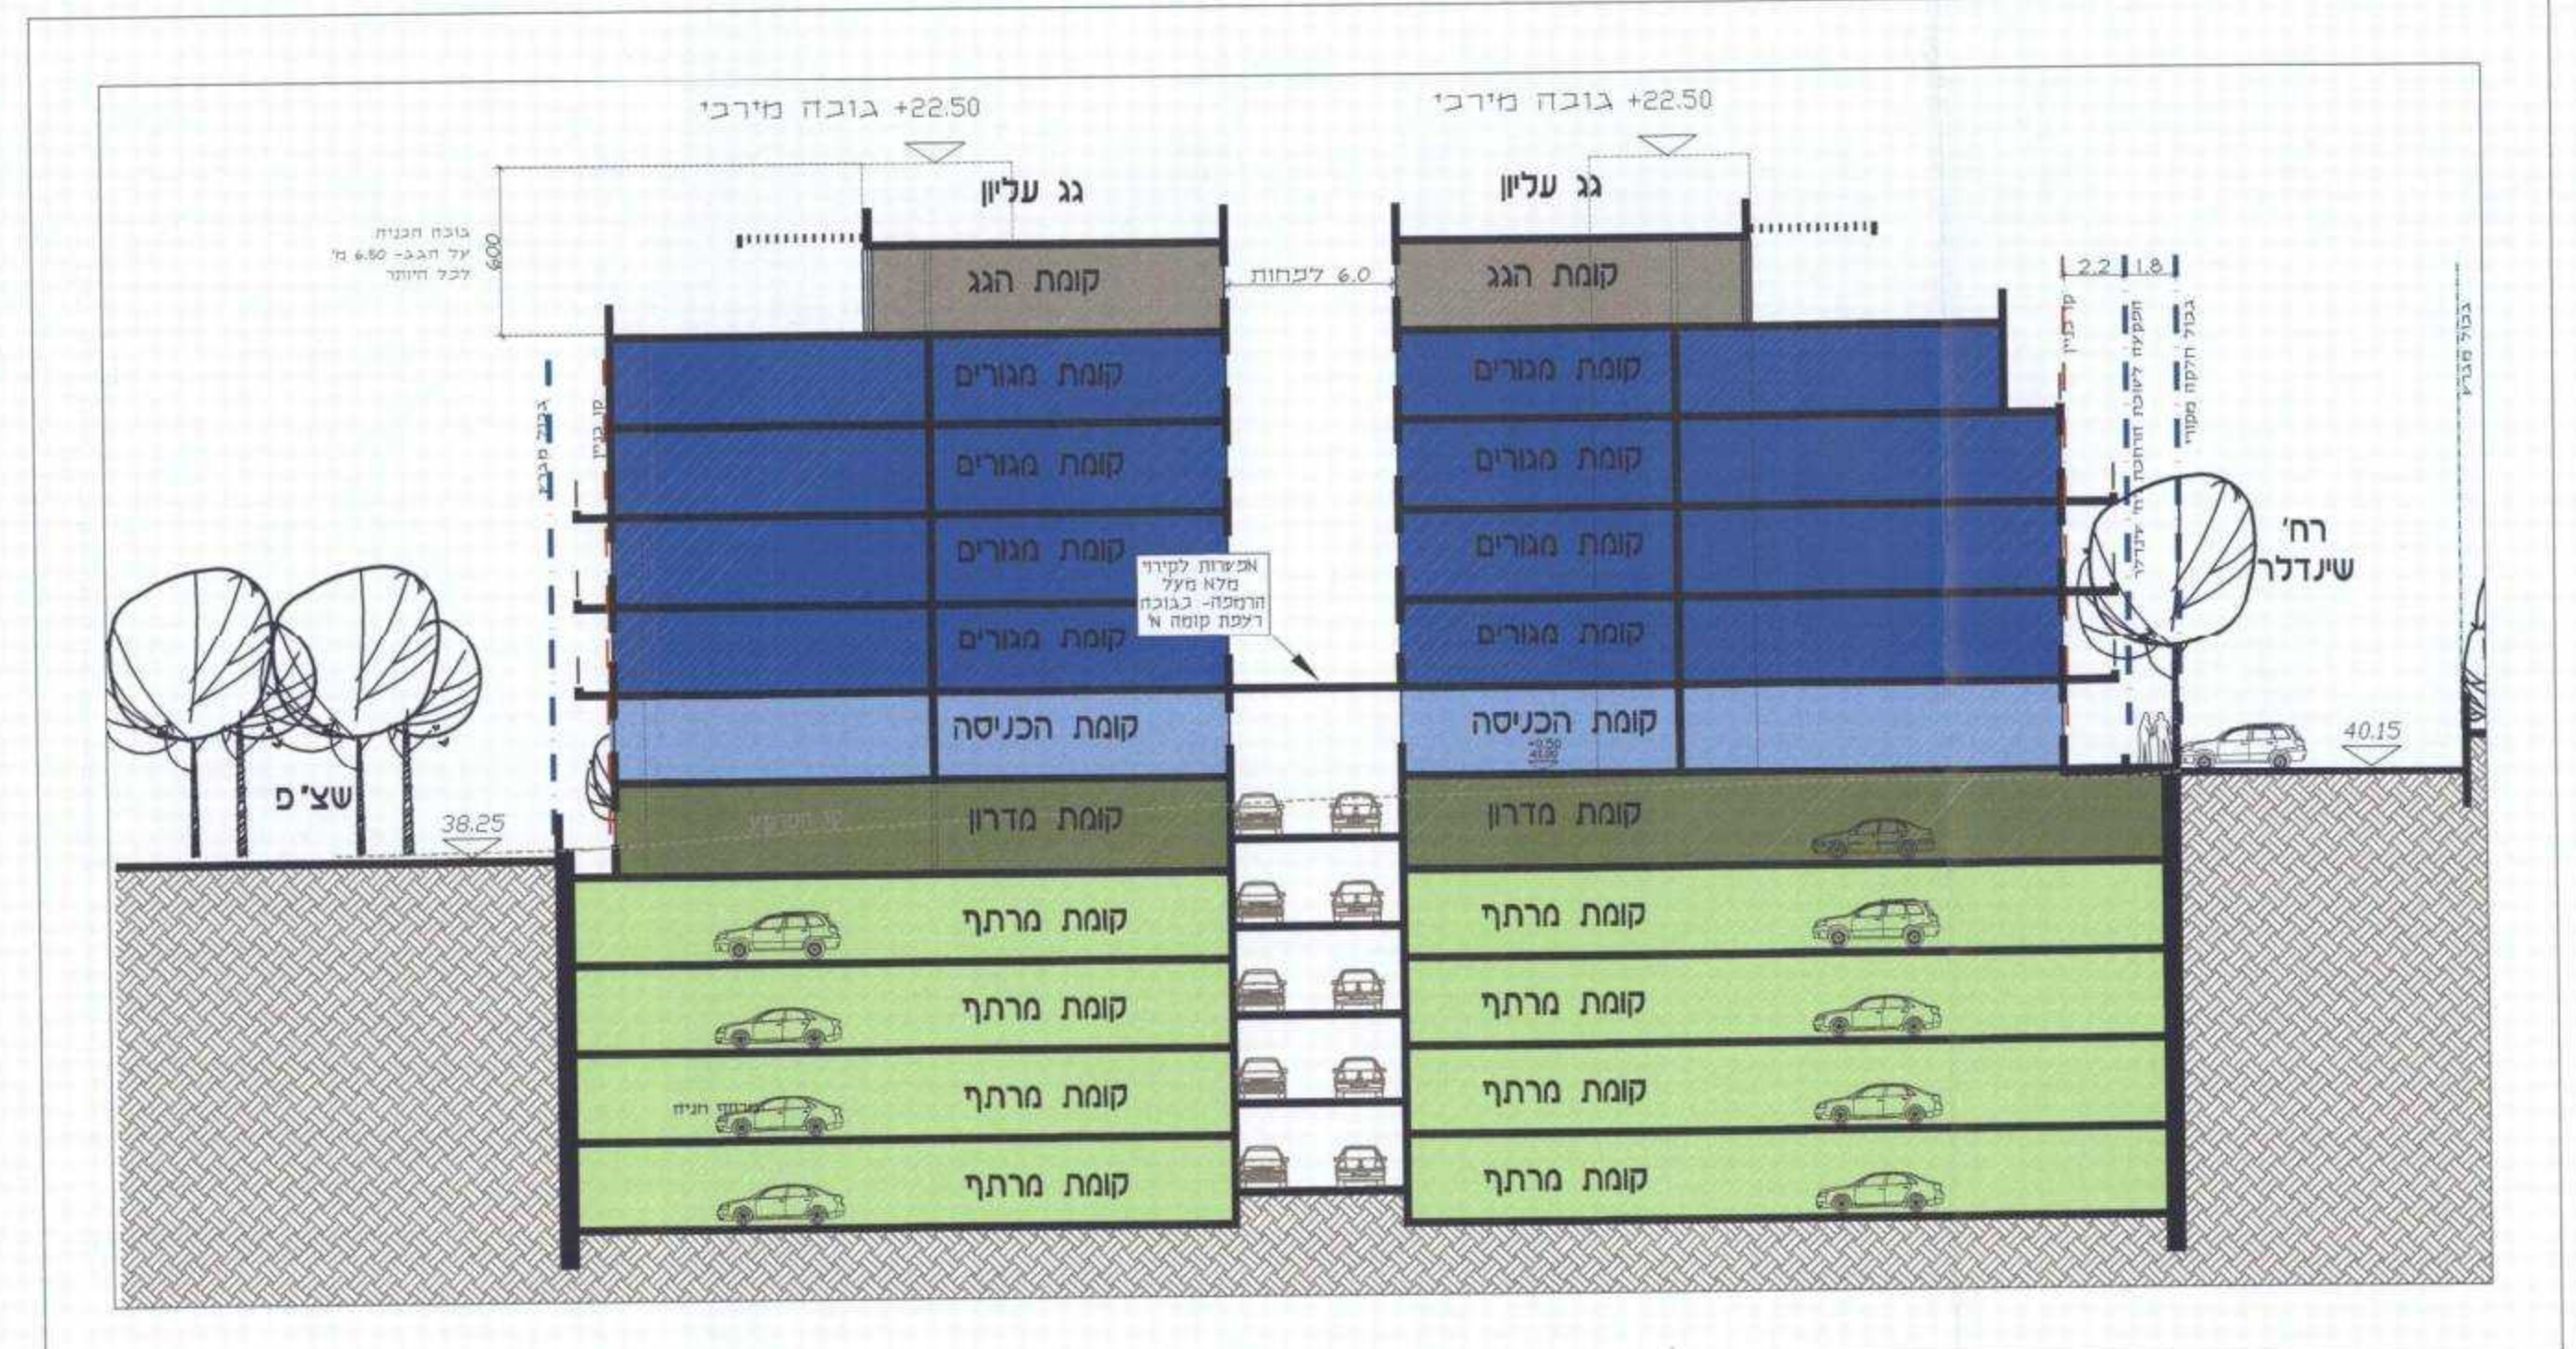

חתך ב-ב

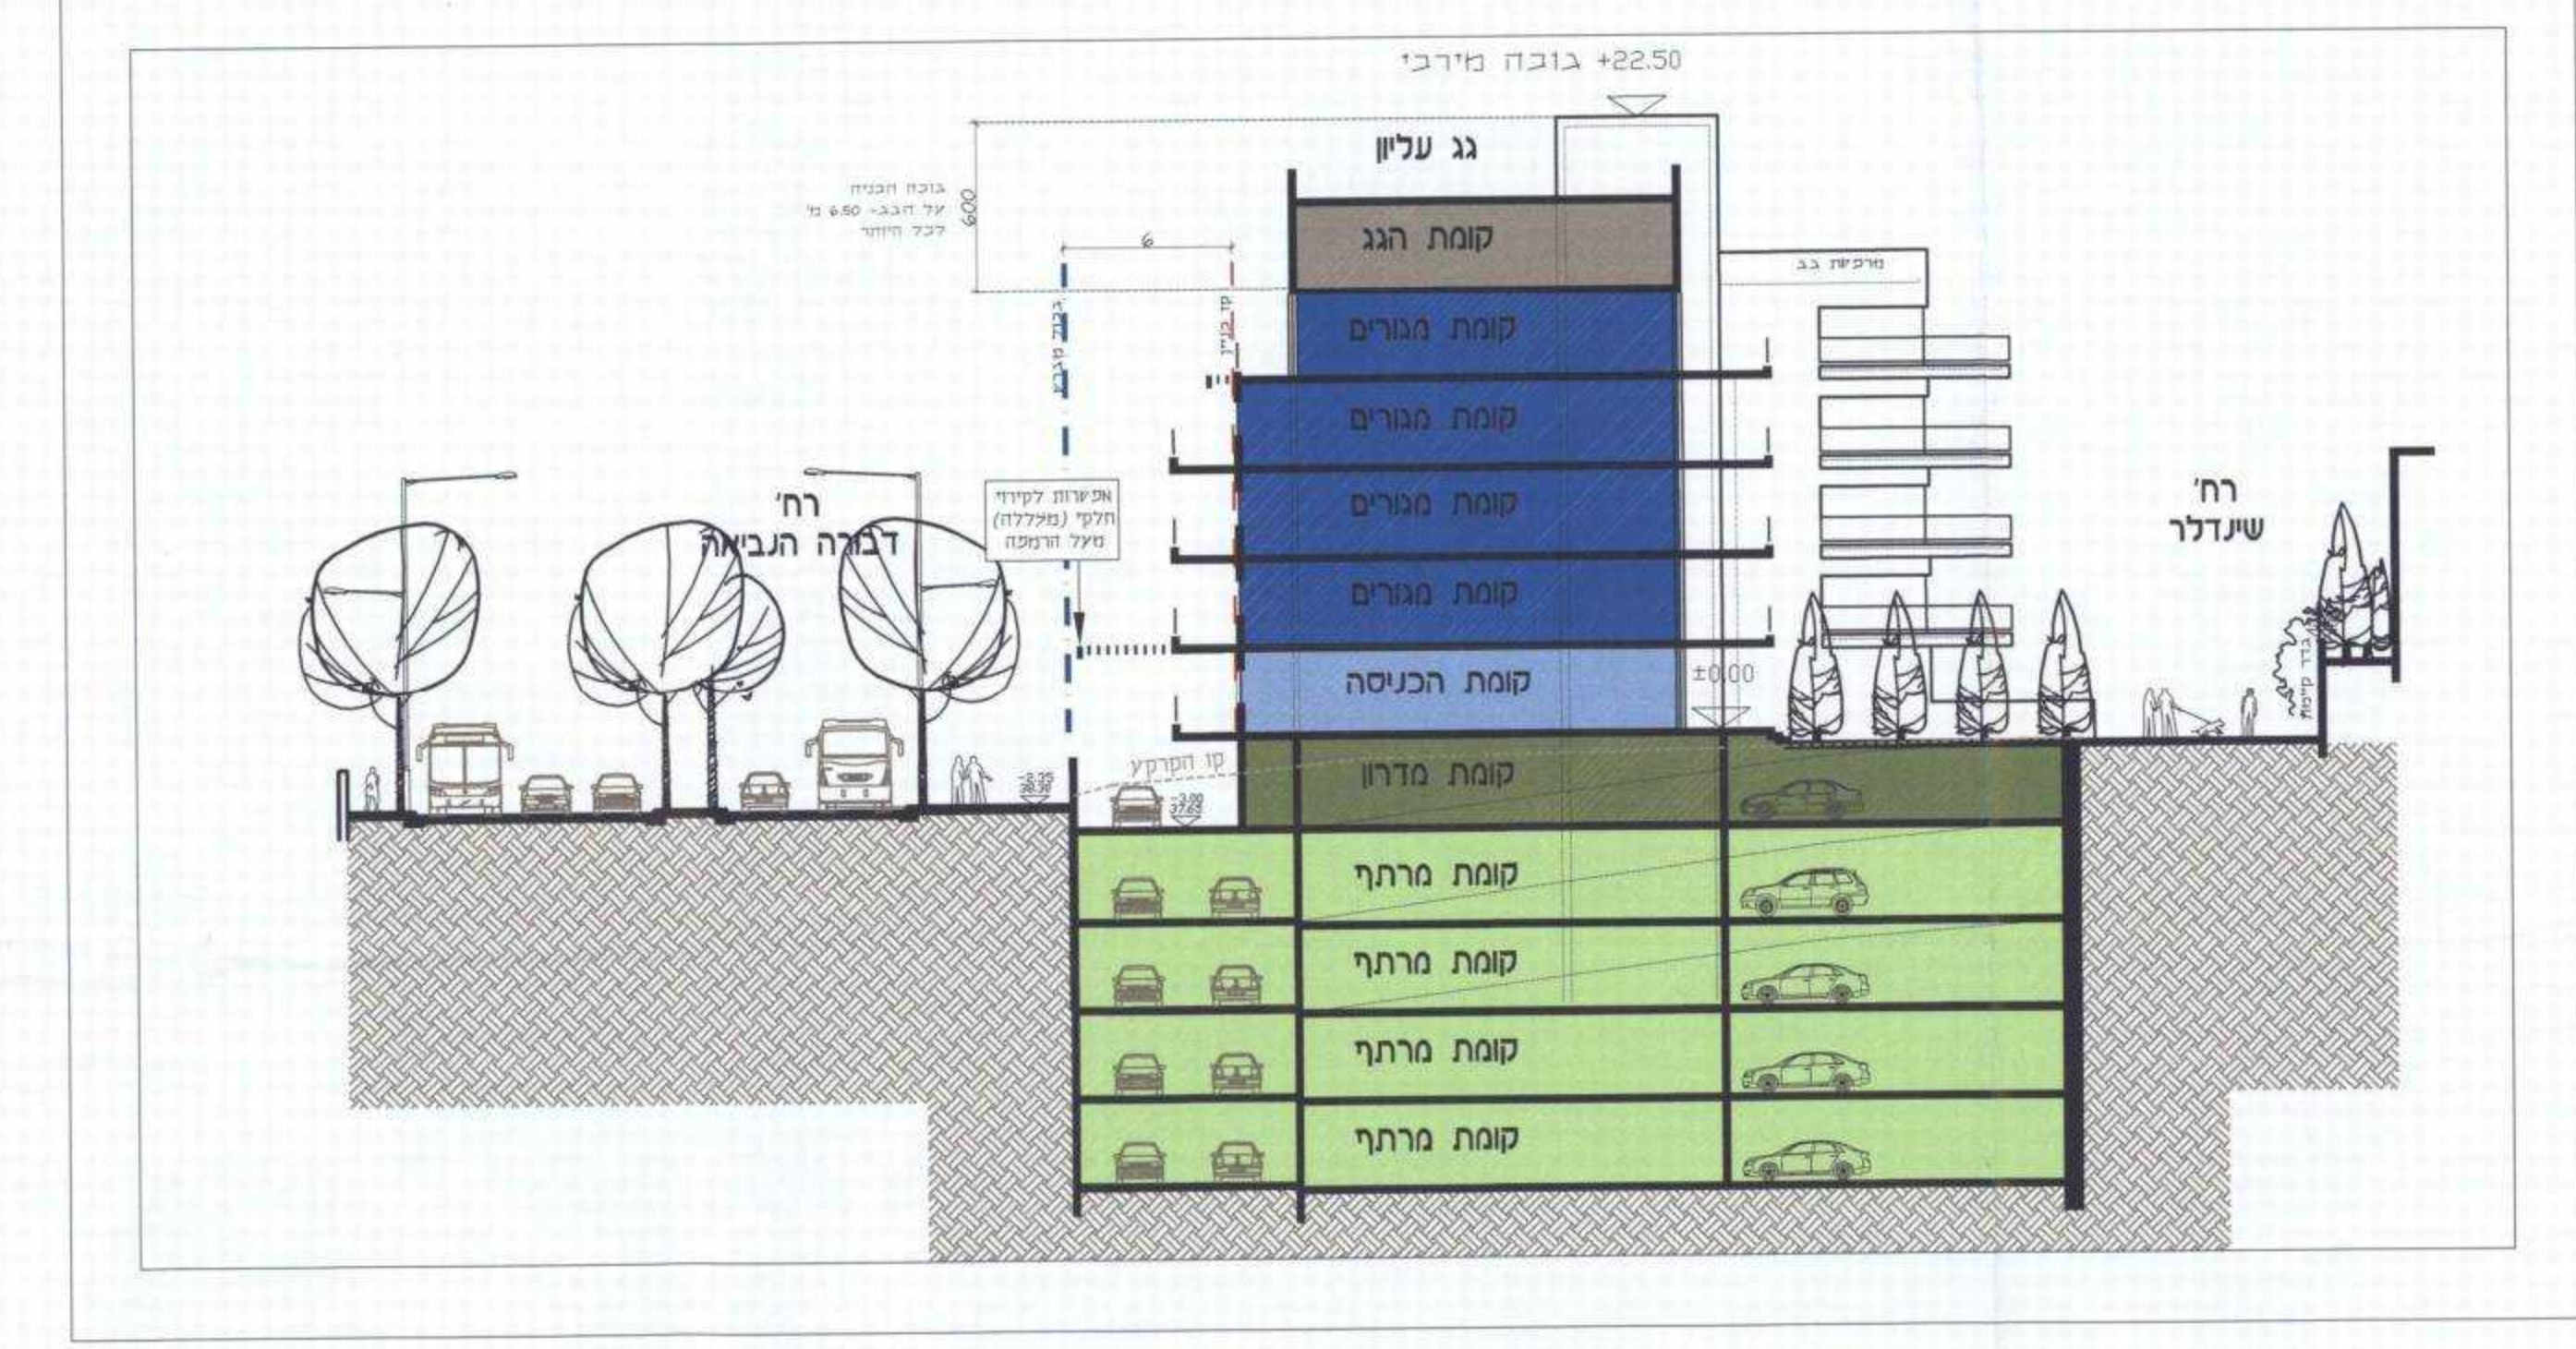

פרספקטיבה מכיוון דרום-מזרח



פרספקטיבה מכיוון דרום-מערב

