


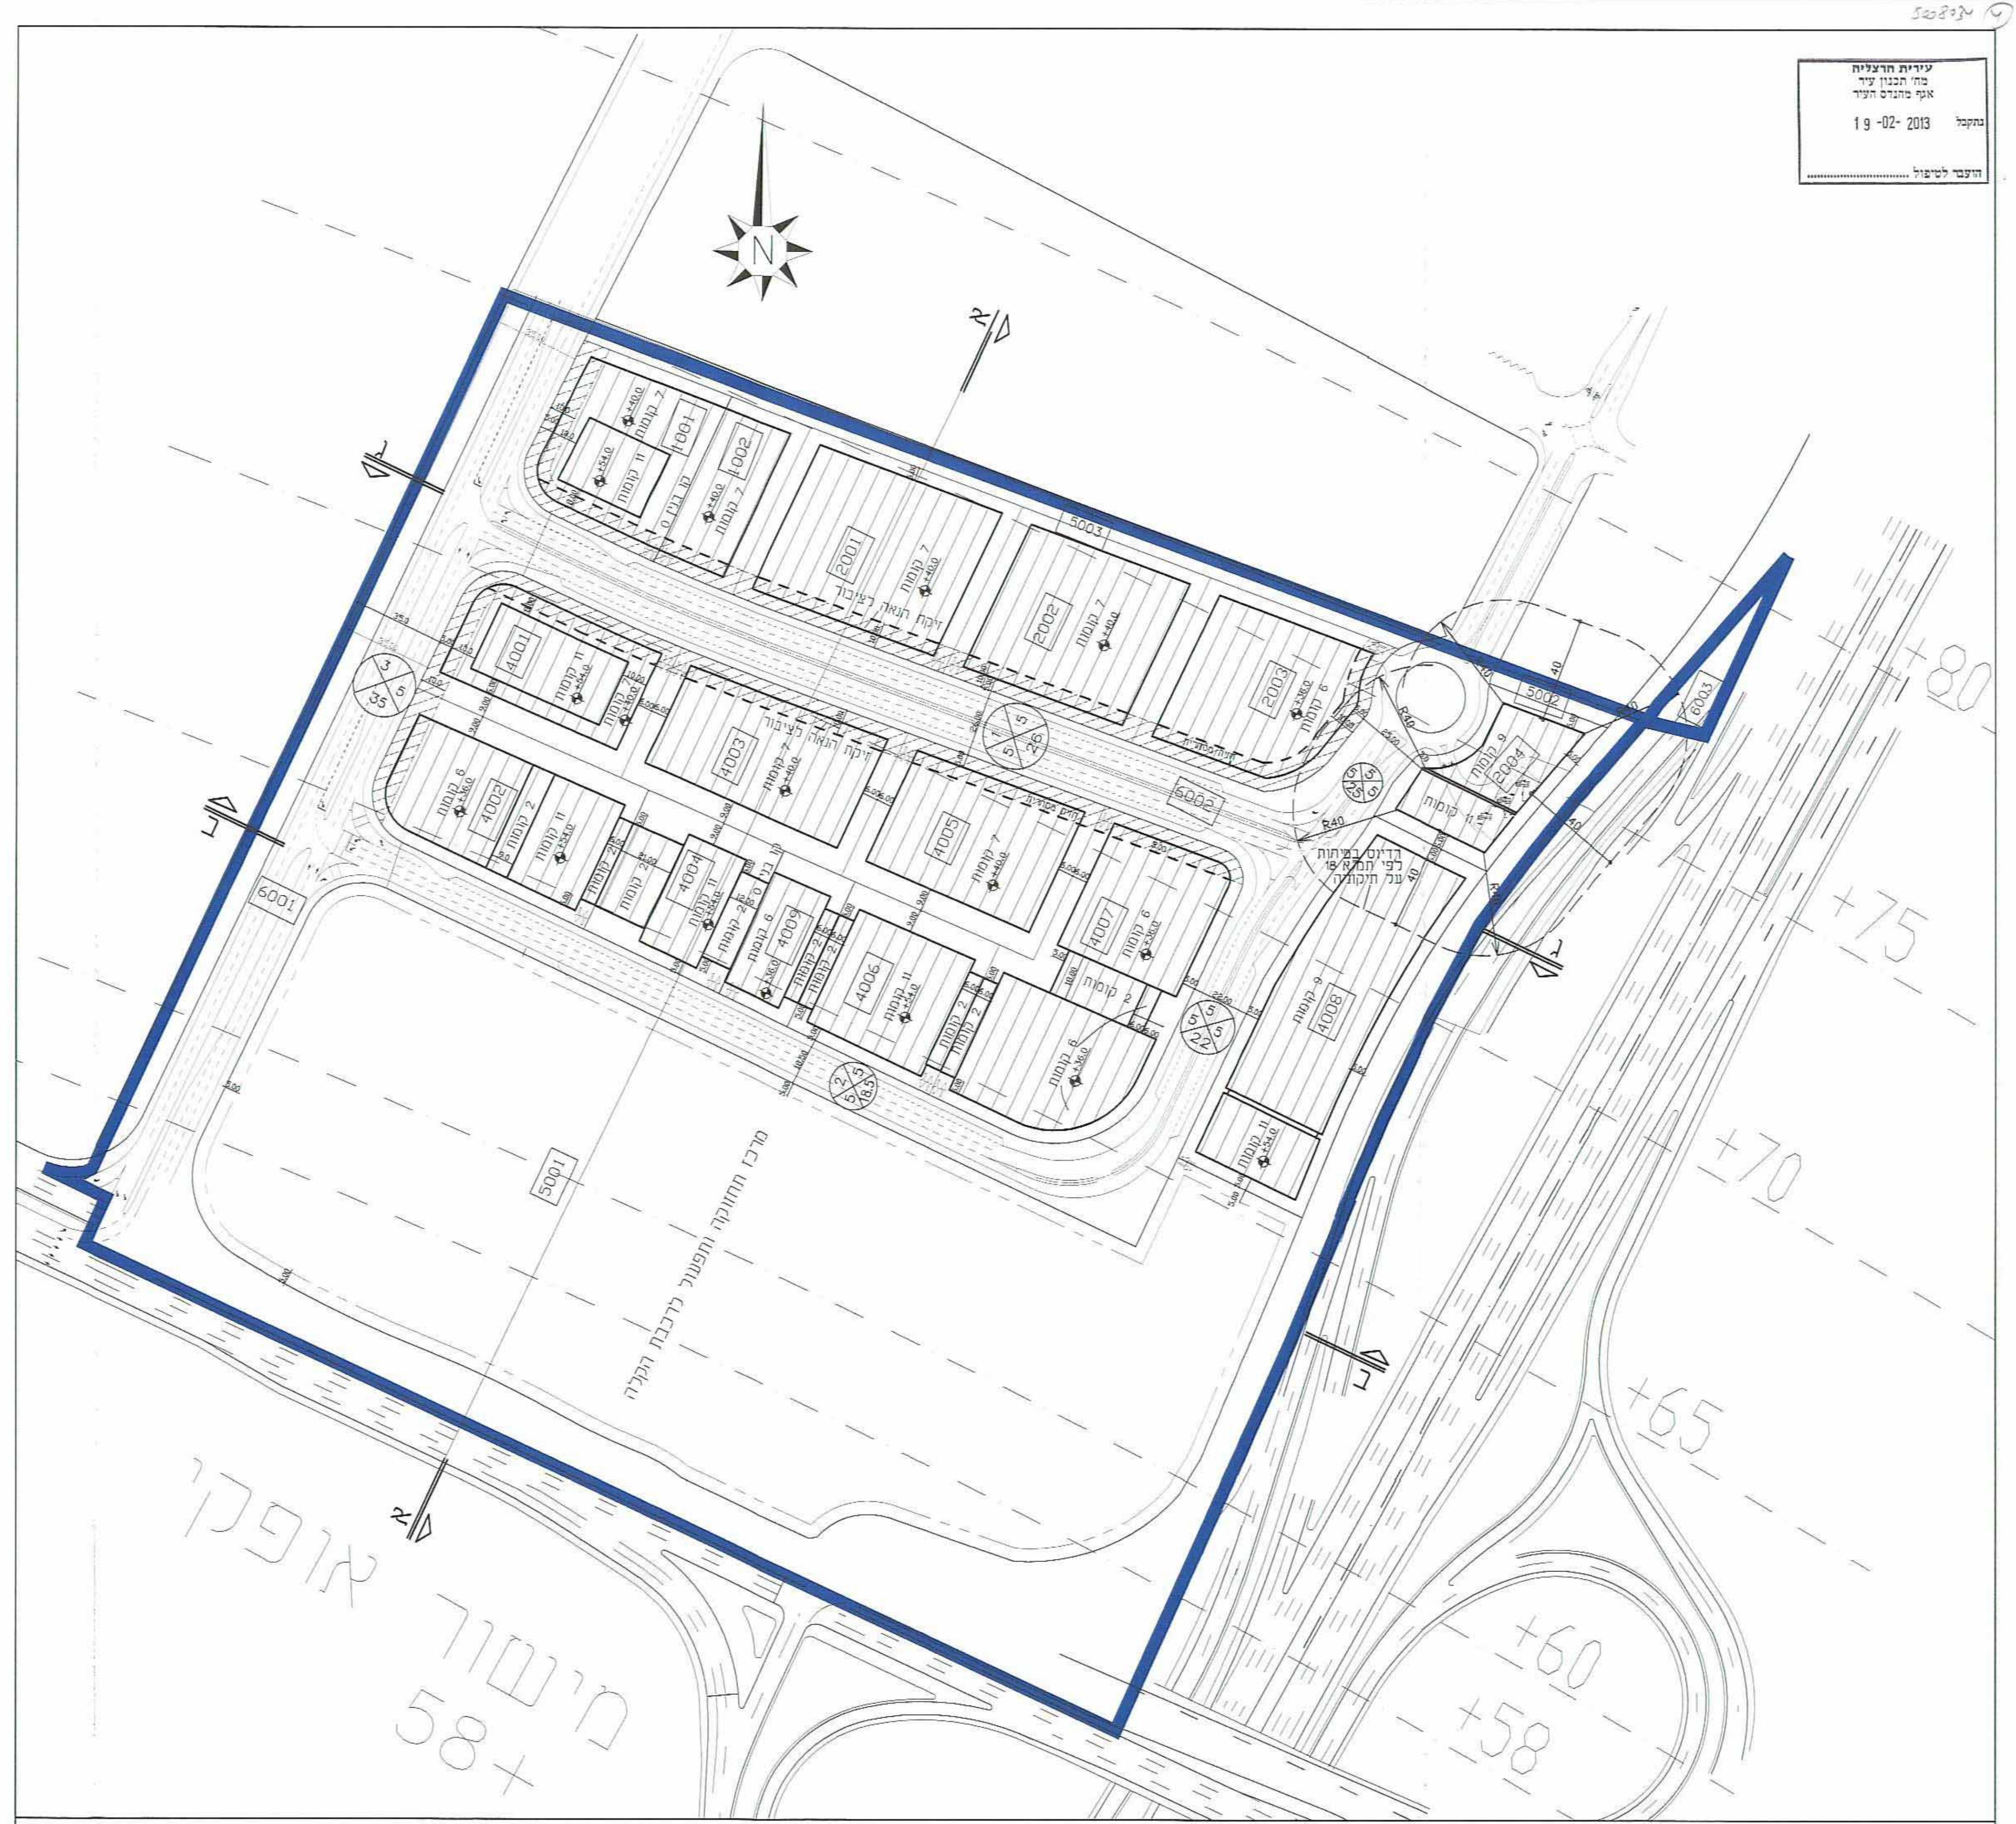

תוכנית בינוי 1:1250

השרה
משרד
התכנון
והבנייה
מחוז
תל-אביב


אולרית

אזור תכנון

מחוז תל-אביב
מרחב תכנון מקומי הרצליה
נספח בינוי מנחה לתכנית מס' הר/מק/2030א'

י.רכטר-ארכטר אדריכלים
28.5.12

י.רכטר-ארכטר אדריכלים
מס' תכ"מ 2030
תאריך: 19-02-2018

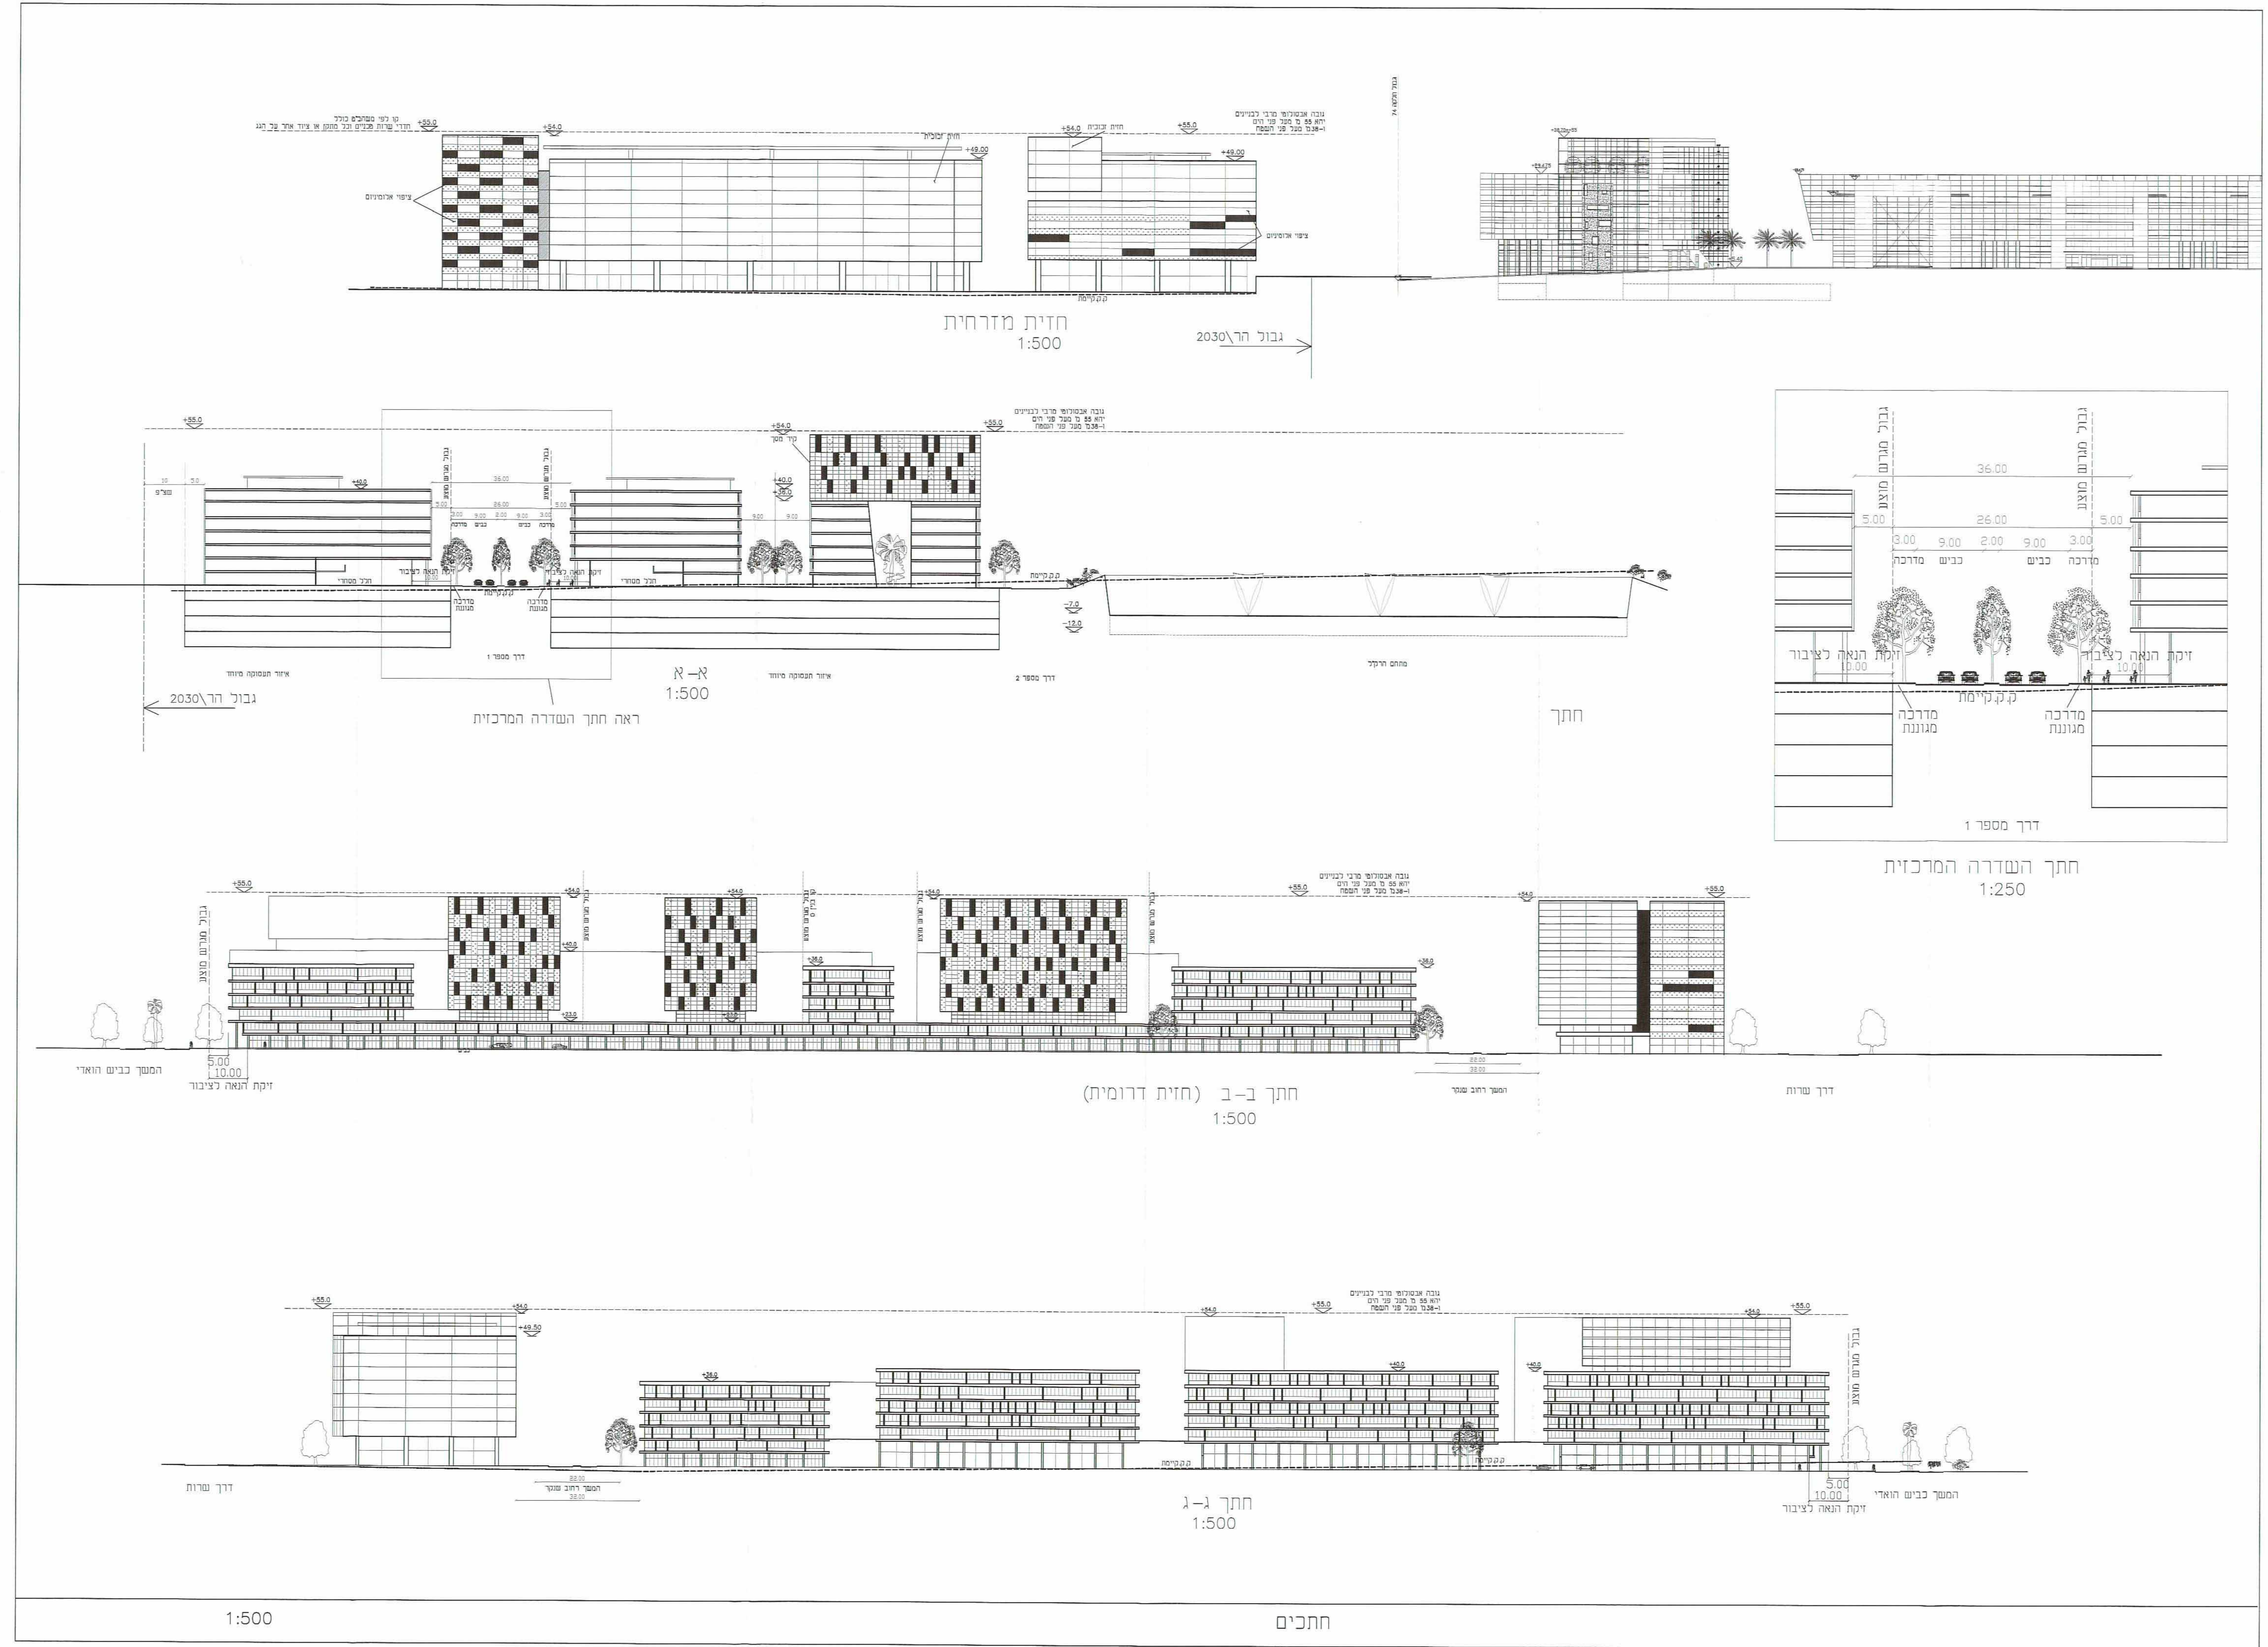

חתכים 1:500