

מאושרת

תכנית מסי הר\2073\מח

סוג התכנית: תכנית מתאר מקומית ברמה מפורטת

נספח 4 - ניקוז

אזור התכנית	סמכות ראשית	איחוד וחלוקה
תכנית שניתן מוכחה להוציא ריתורים בכל תחום התוכנית או הרשאות בחלק מתחום התוכנית	ועדה מחוזית	ללא הסכמת הבעלים

מחוז : תל-אביב
 מרחב תכנון מקומי : הרצליה
 רשות מקומית : הרצליה
 שטח התכנית : כ-76.273 דונם
 קנה מידה : 1:1000


גושים וחלקות בתכנית:

גוש	סרג הגוש	חלקות בשלטון	חלקי חלקות
6419	מוסדר	10	4.5.8.11.12.14.16
6590	מוסדר		1

חותמות מוסד התכנון

משרד הפנים מחוז תל-אביב
 חוק התכנון והבניה תשכ"ח - 1965
 אישור תכנית מסי 2073
 תוקף התמחית לתכנון ובניה הקליטה
 ביום 17.12.2010
 לאחר את התכנית
 נילחאוון
 מנהל מינהל התכנון

שלב: תלמי תואים לתוך תוקף מהדורה : 5
 תאריך : 25.7.12

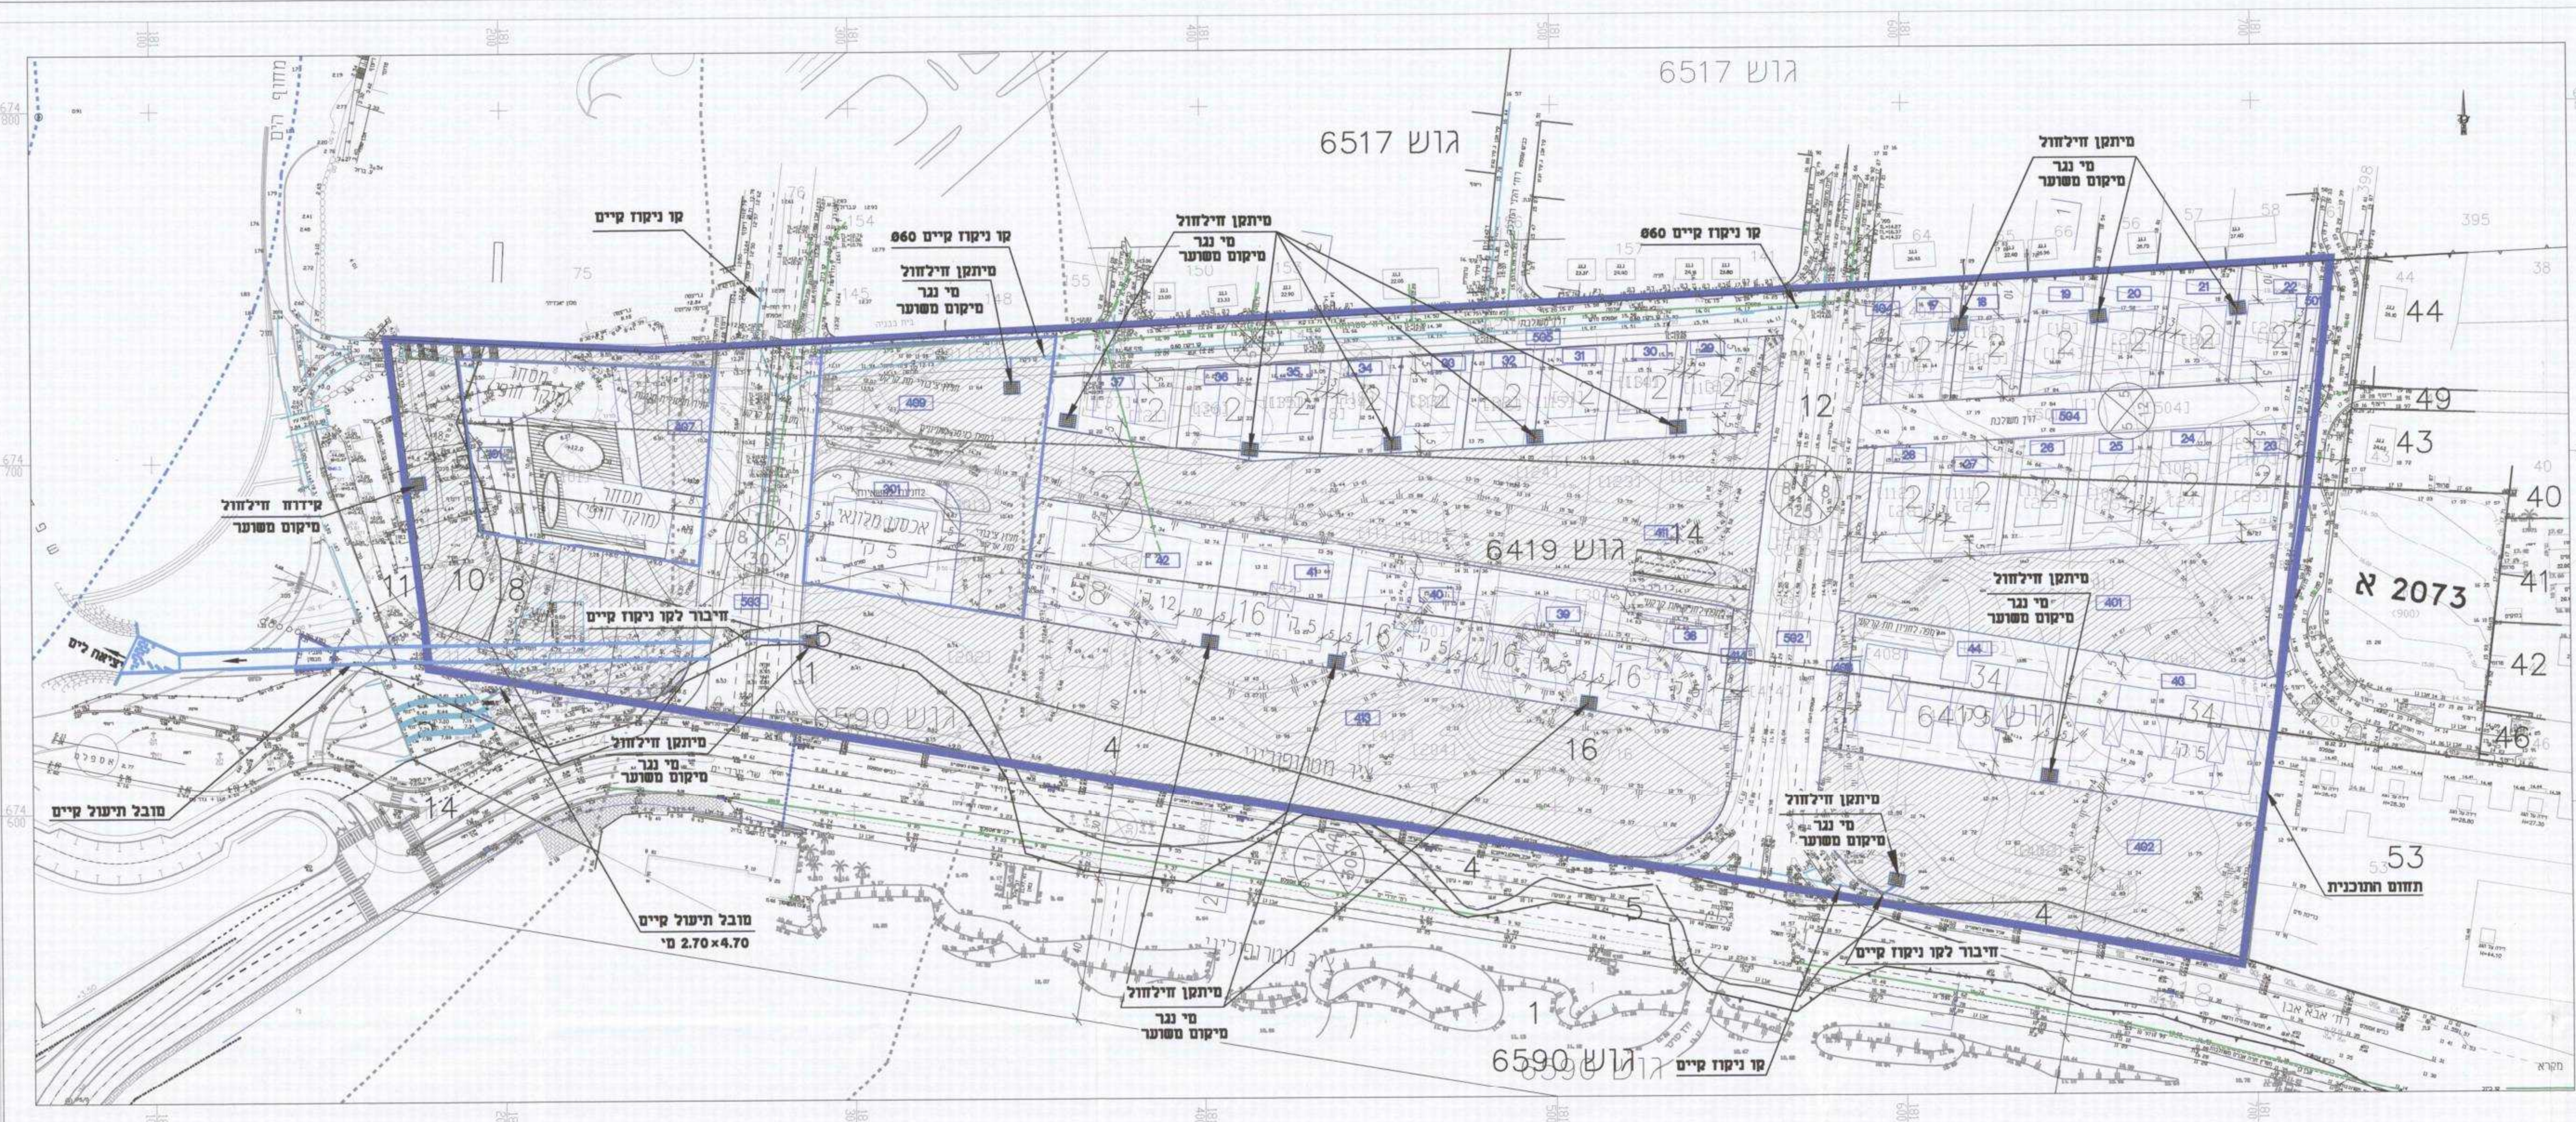

- מקרא:**
- מיתקן חילחול מי נגר
 - קו ניקוז קיים
 - קו ניקוז מתוכנן
 - חיבור לקו ניקוז קיים

H CAD DATA 1265-03a

4	עכבון	25.12.2012	גיטה
3	עכבון(רקע חדש)	25.07.2012	גיטה
2	עכבון	08.11.2010	גיטה
1	עכבון	18.07.2010	שולה

שם הפרויקט: **מרינה-לי - שכונת מגורים ומלון על הציר המסרופוליני**

שם התכנית: **תנוחה כללית - נספח ניקוז**

א. נסיף	ש. מודחיים	א. נסיף	א. נסיף
תאריך	תאריך	תאריך	תאריך
13.07.2010	1:1000	13.07.2010	1:1000

1265-03a

לביא נסיף תכנונים ויעוץ בע"מ. LAVI-NATIF CONSULTING ENGINEERS LTD.
 תל אביב - בנין 101 - תל אביב - בנין 101 - תל אביב - בנין 101
 ת.ד. 48266 תל אביב 61080 ISRAEL
 04 - 8229251 - 70
 04 - 8229251 - 70
 04 - 8227101 - 009